




PLANTA NIVEL1 / 1:500

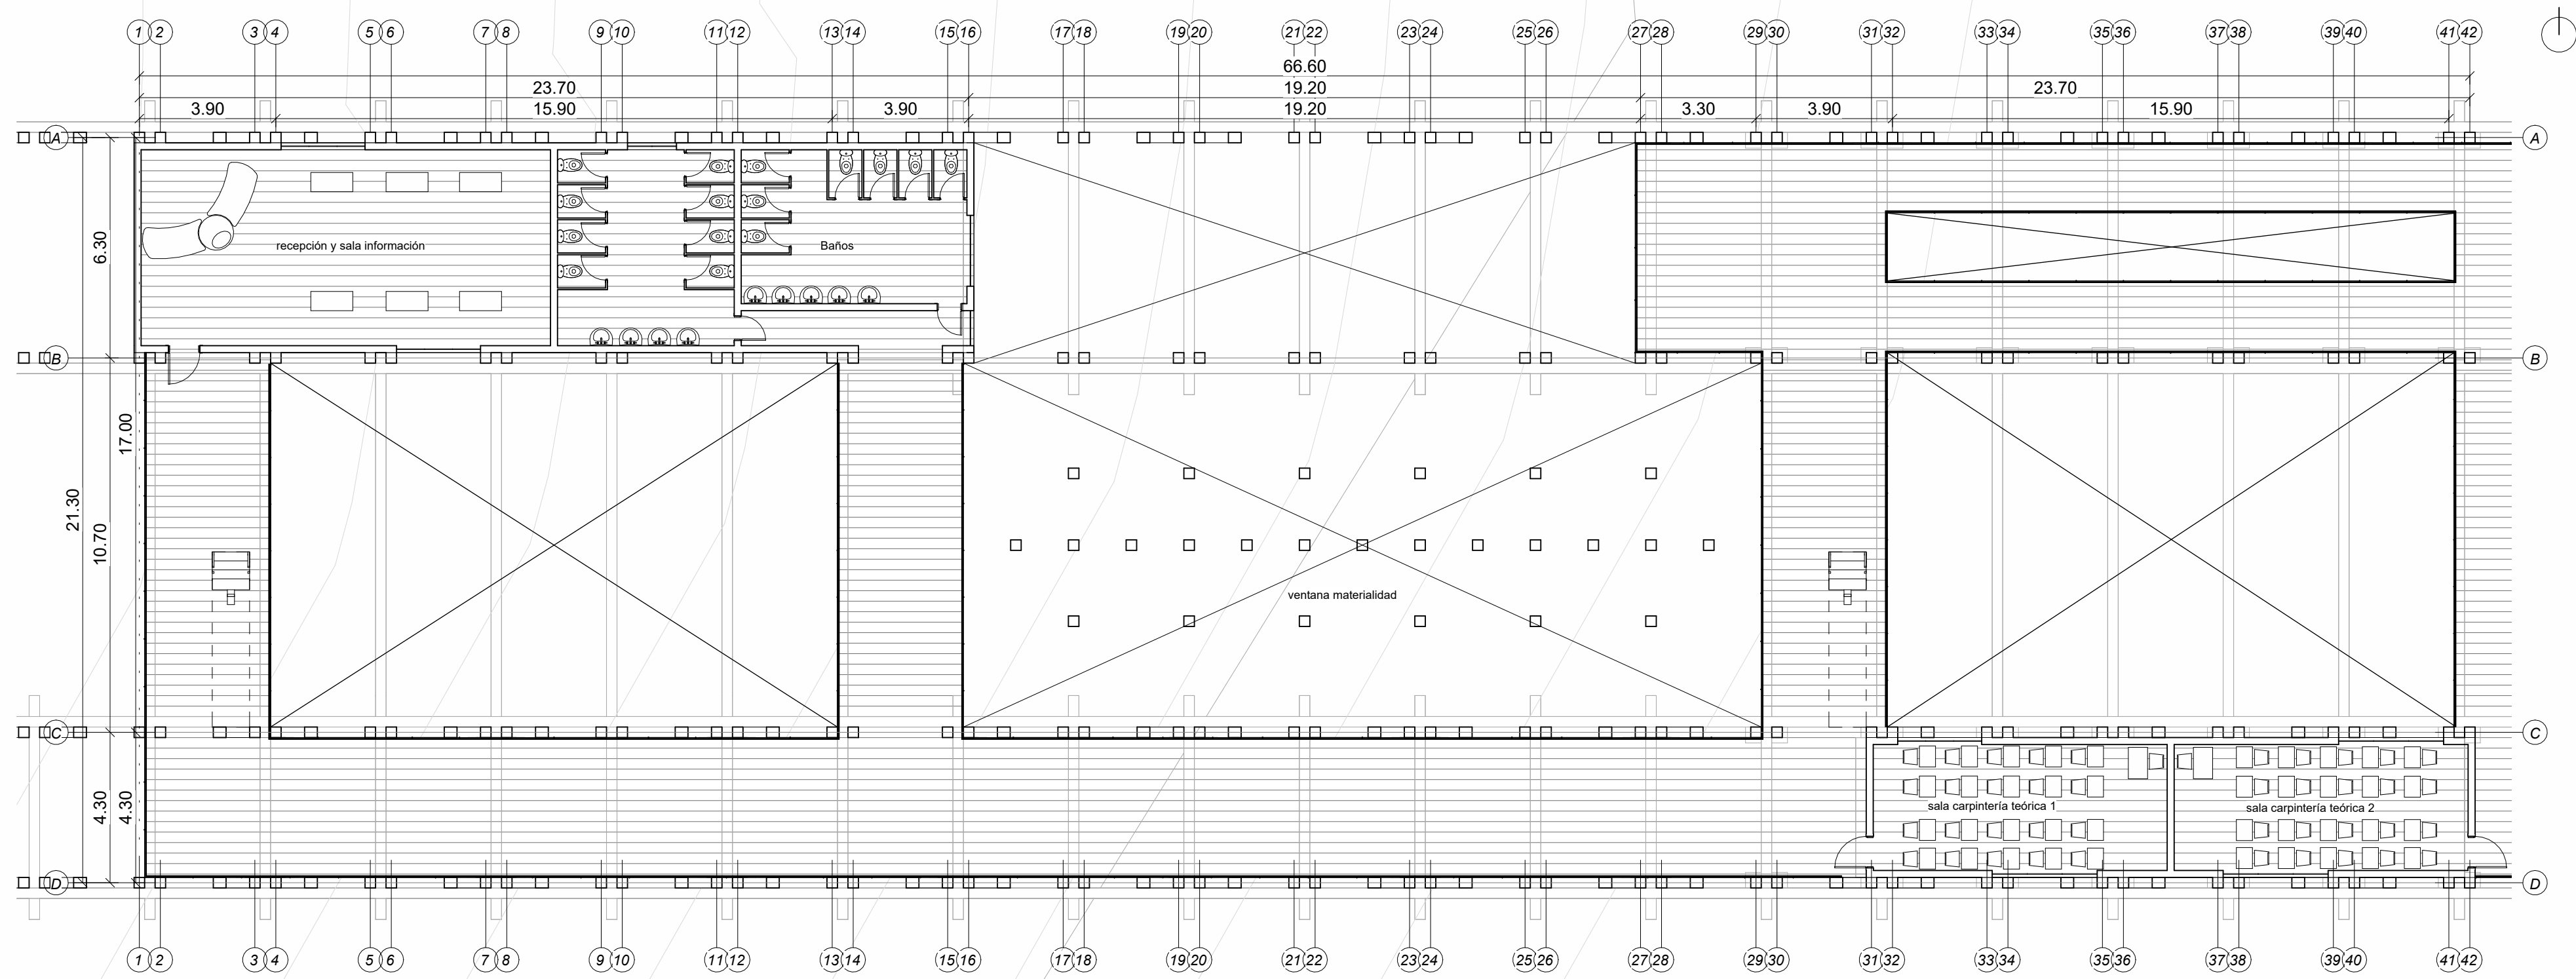


PLANTA NIVEL1 / 1:100

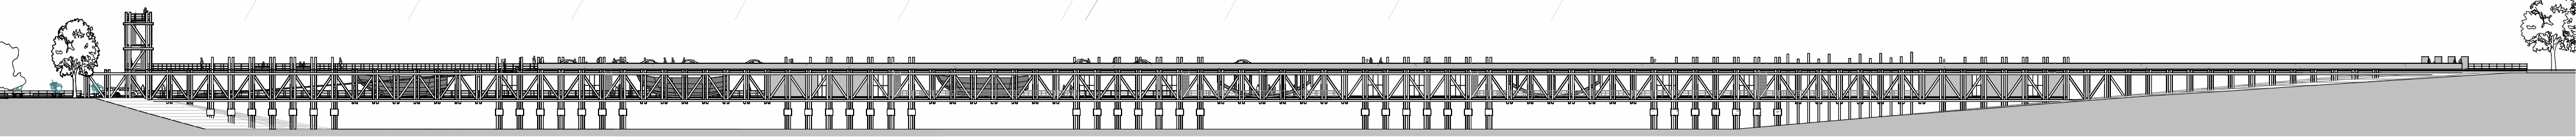

ELEVACIÓN NORTE 1:500

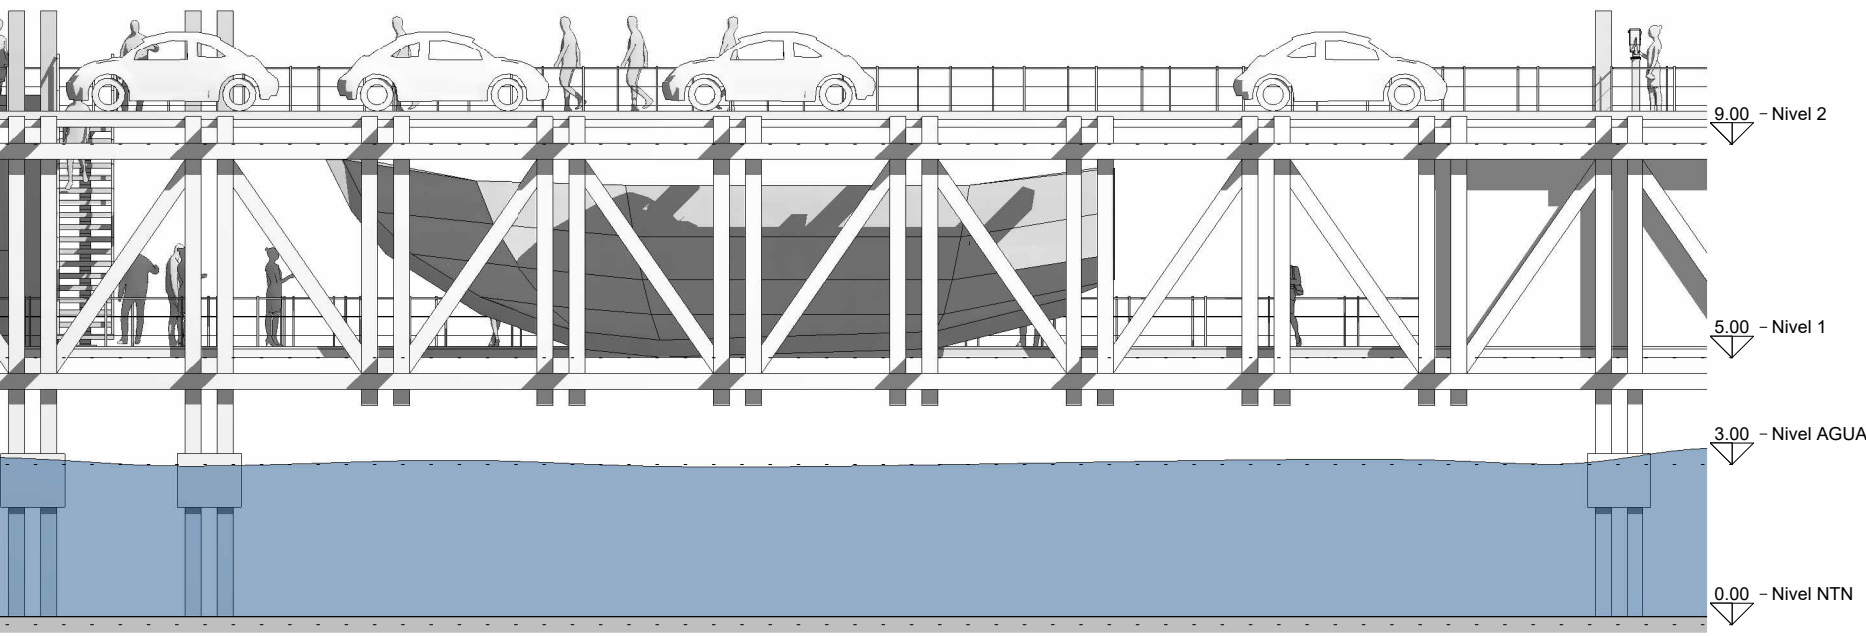

ELEVACIÓN NORTE ZOOM 1:100

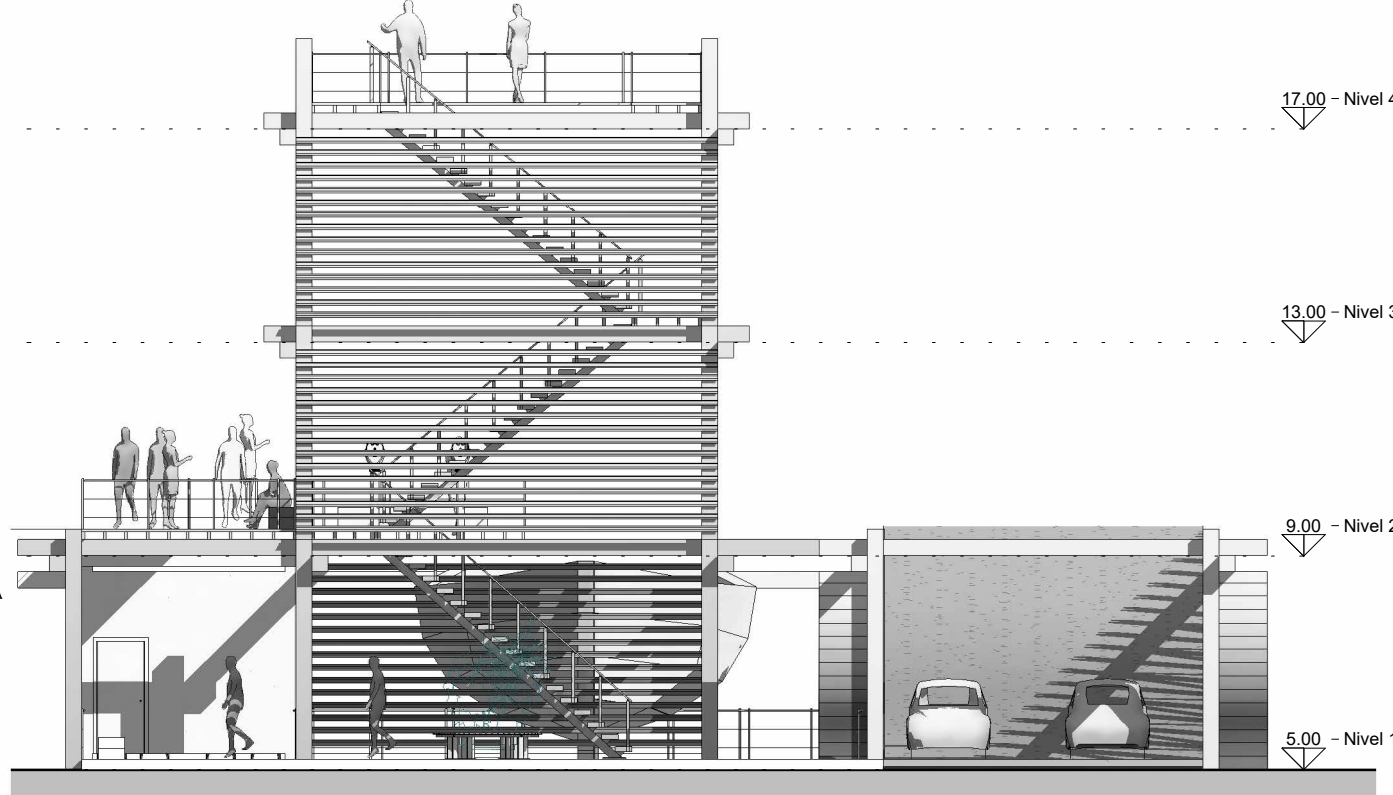

ELEVACIÓN ESTE 1:100

