



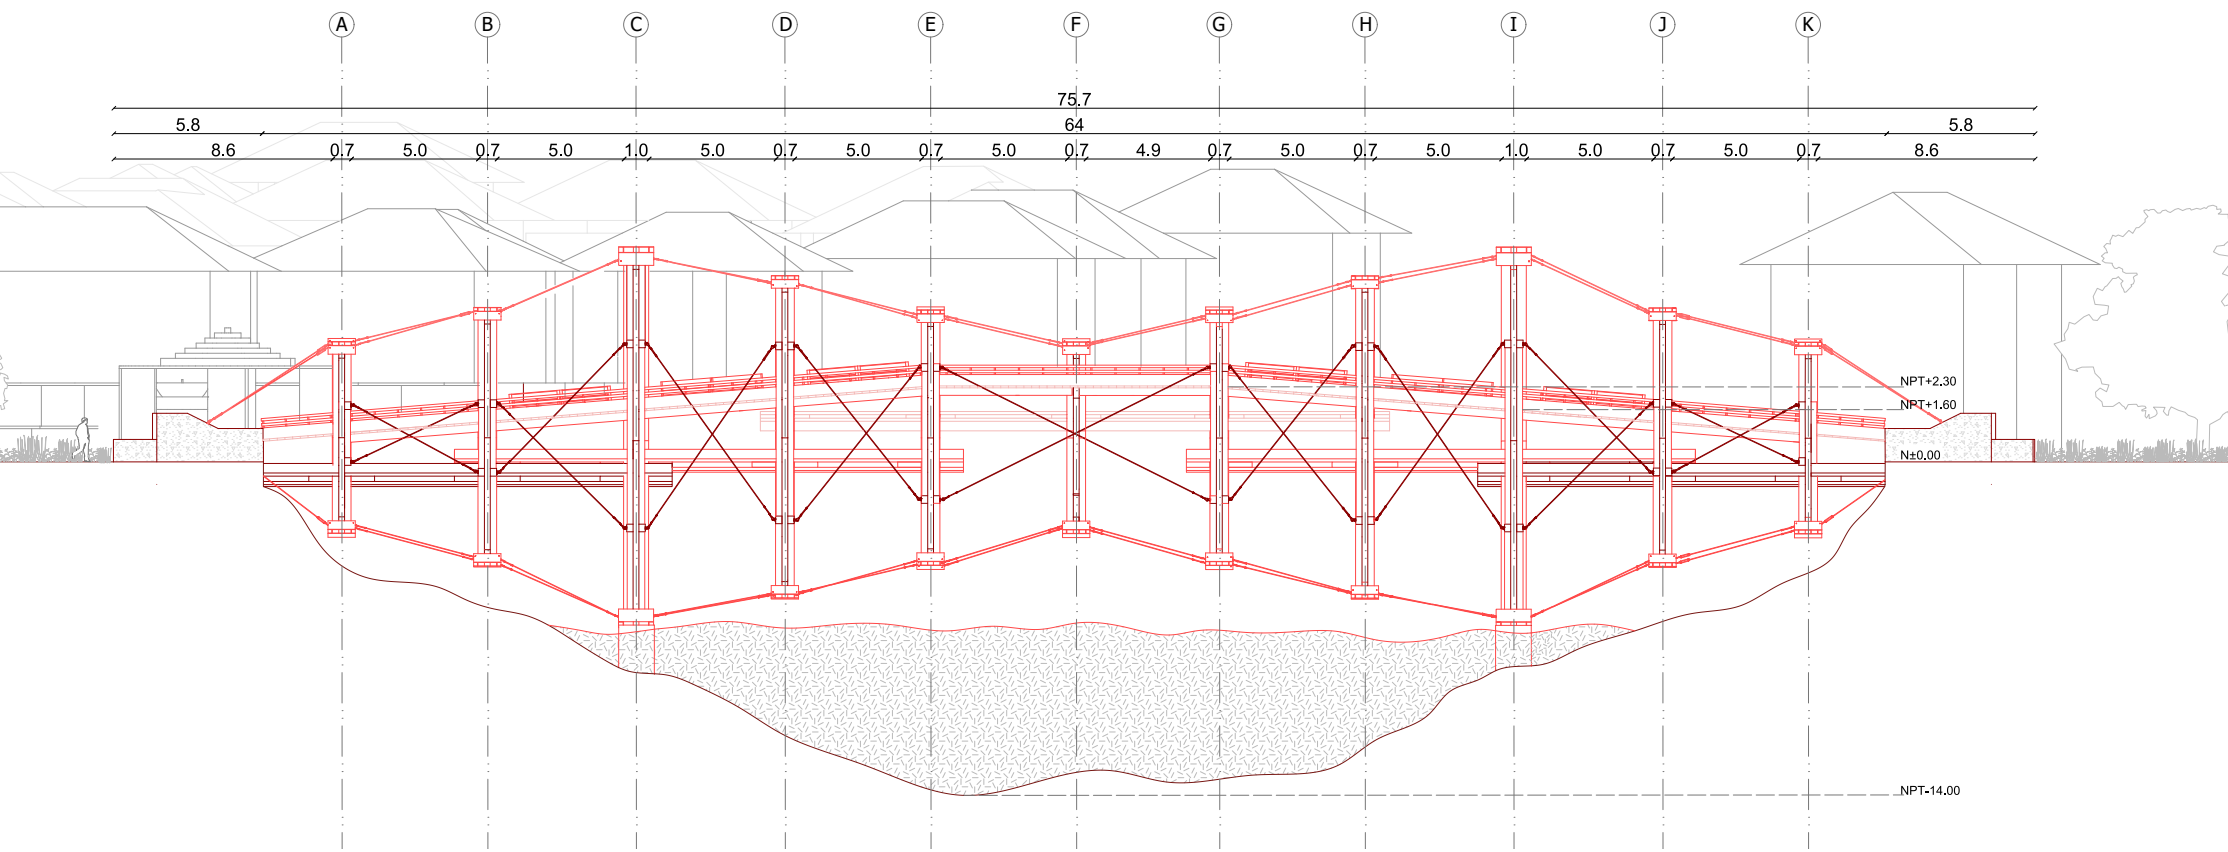


ELEVACIÓN SURESTE
Escala 1:200

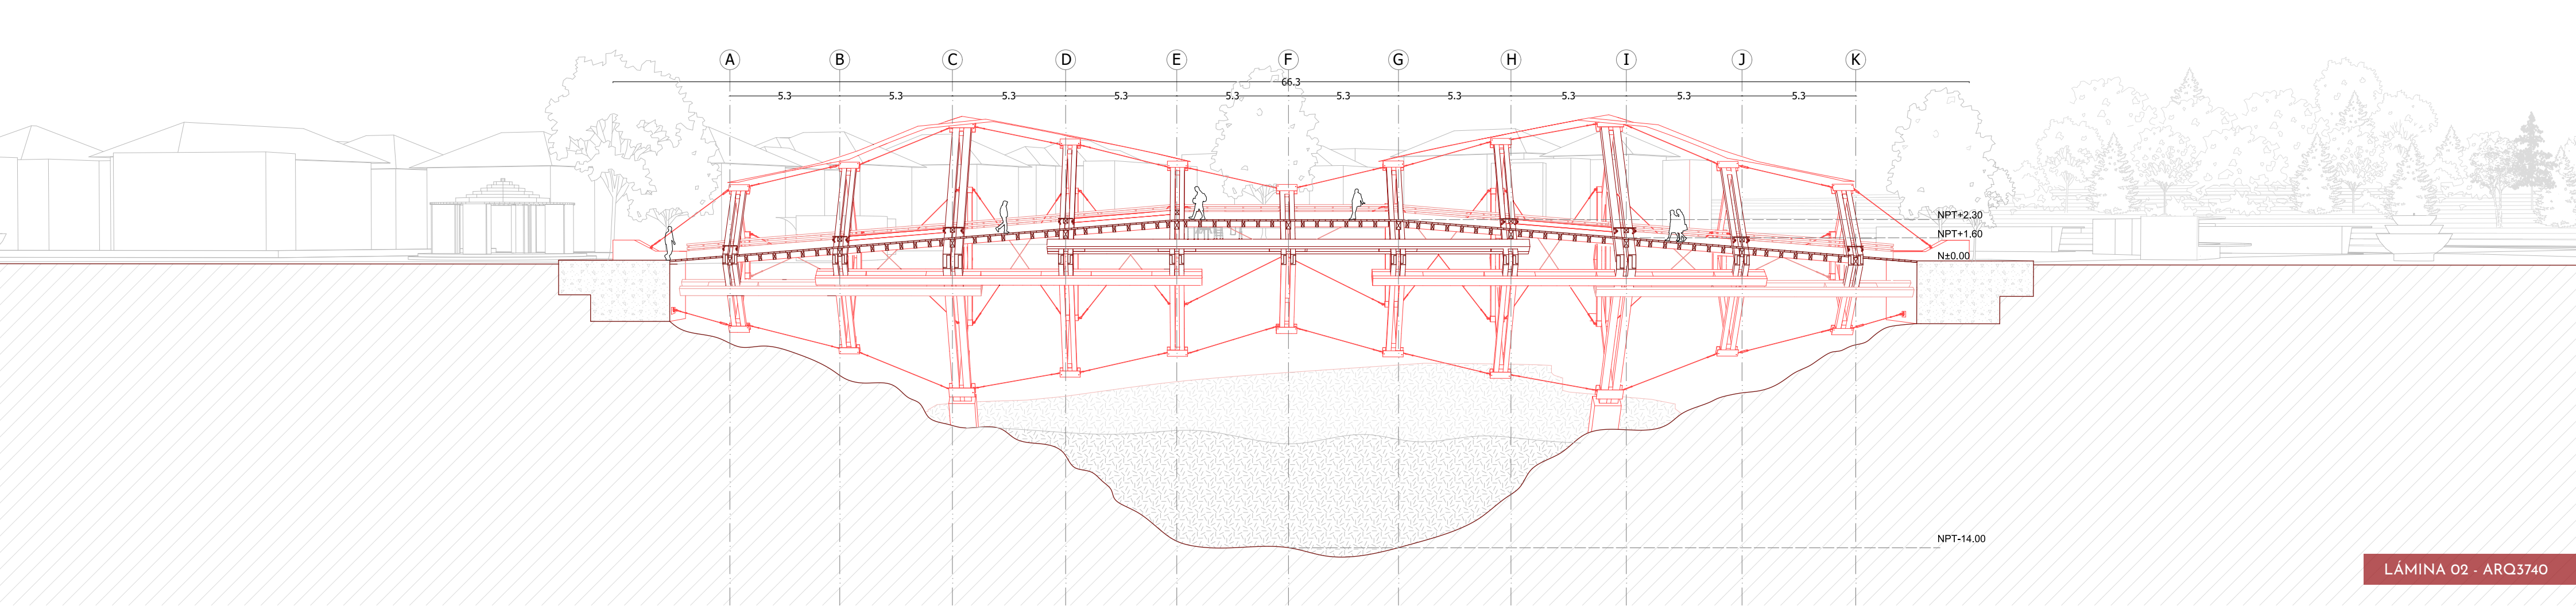

CORTE LONGITUDINAL FUGADO
Escala 1:150



CORTE TRANSVERSAL MODULOS
Escala 1:250

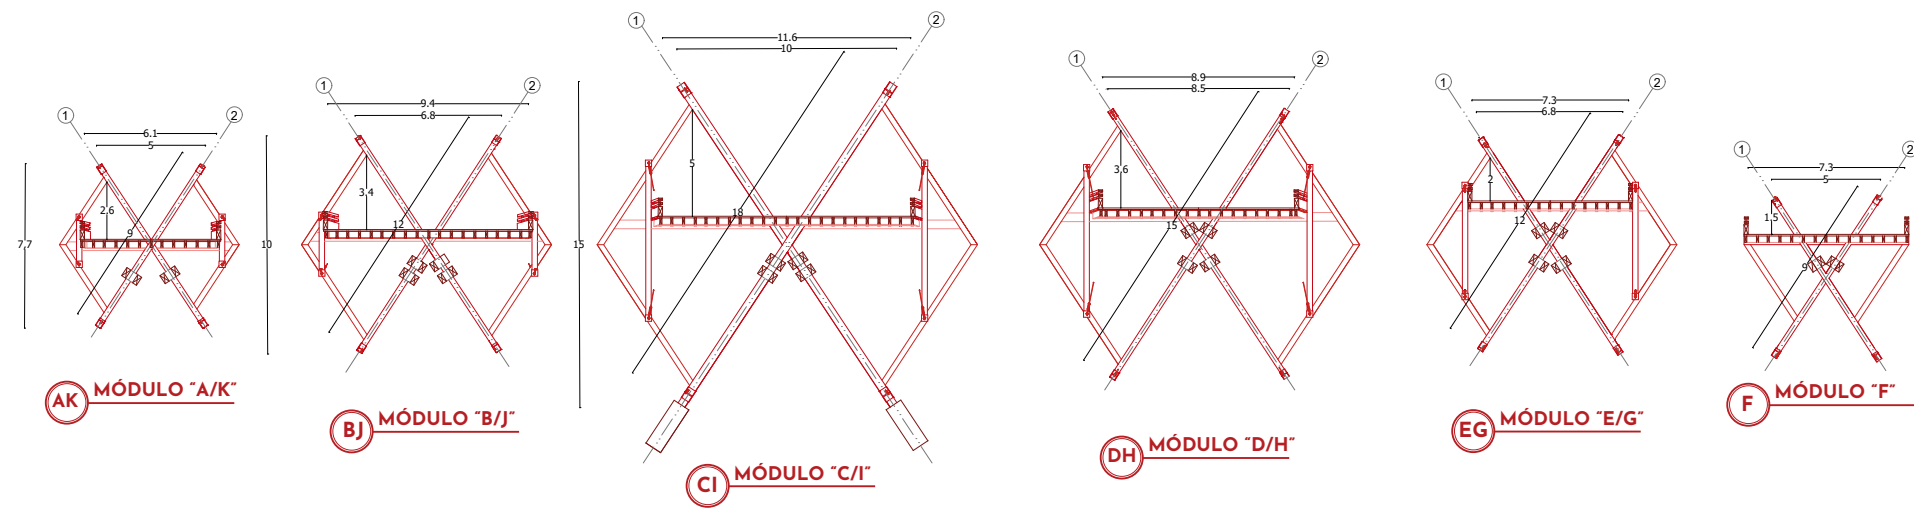

PLANTA PROYECTO
Escala 1:200

