




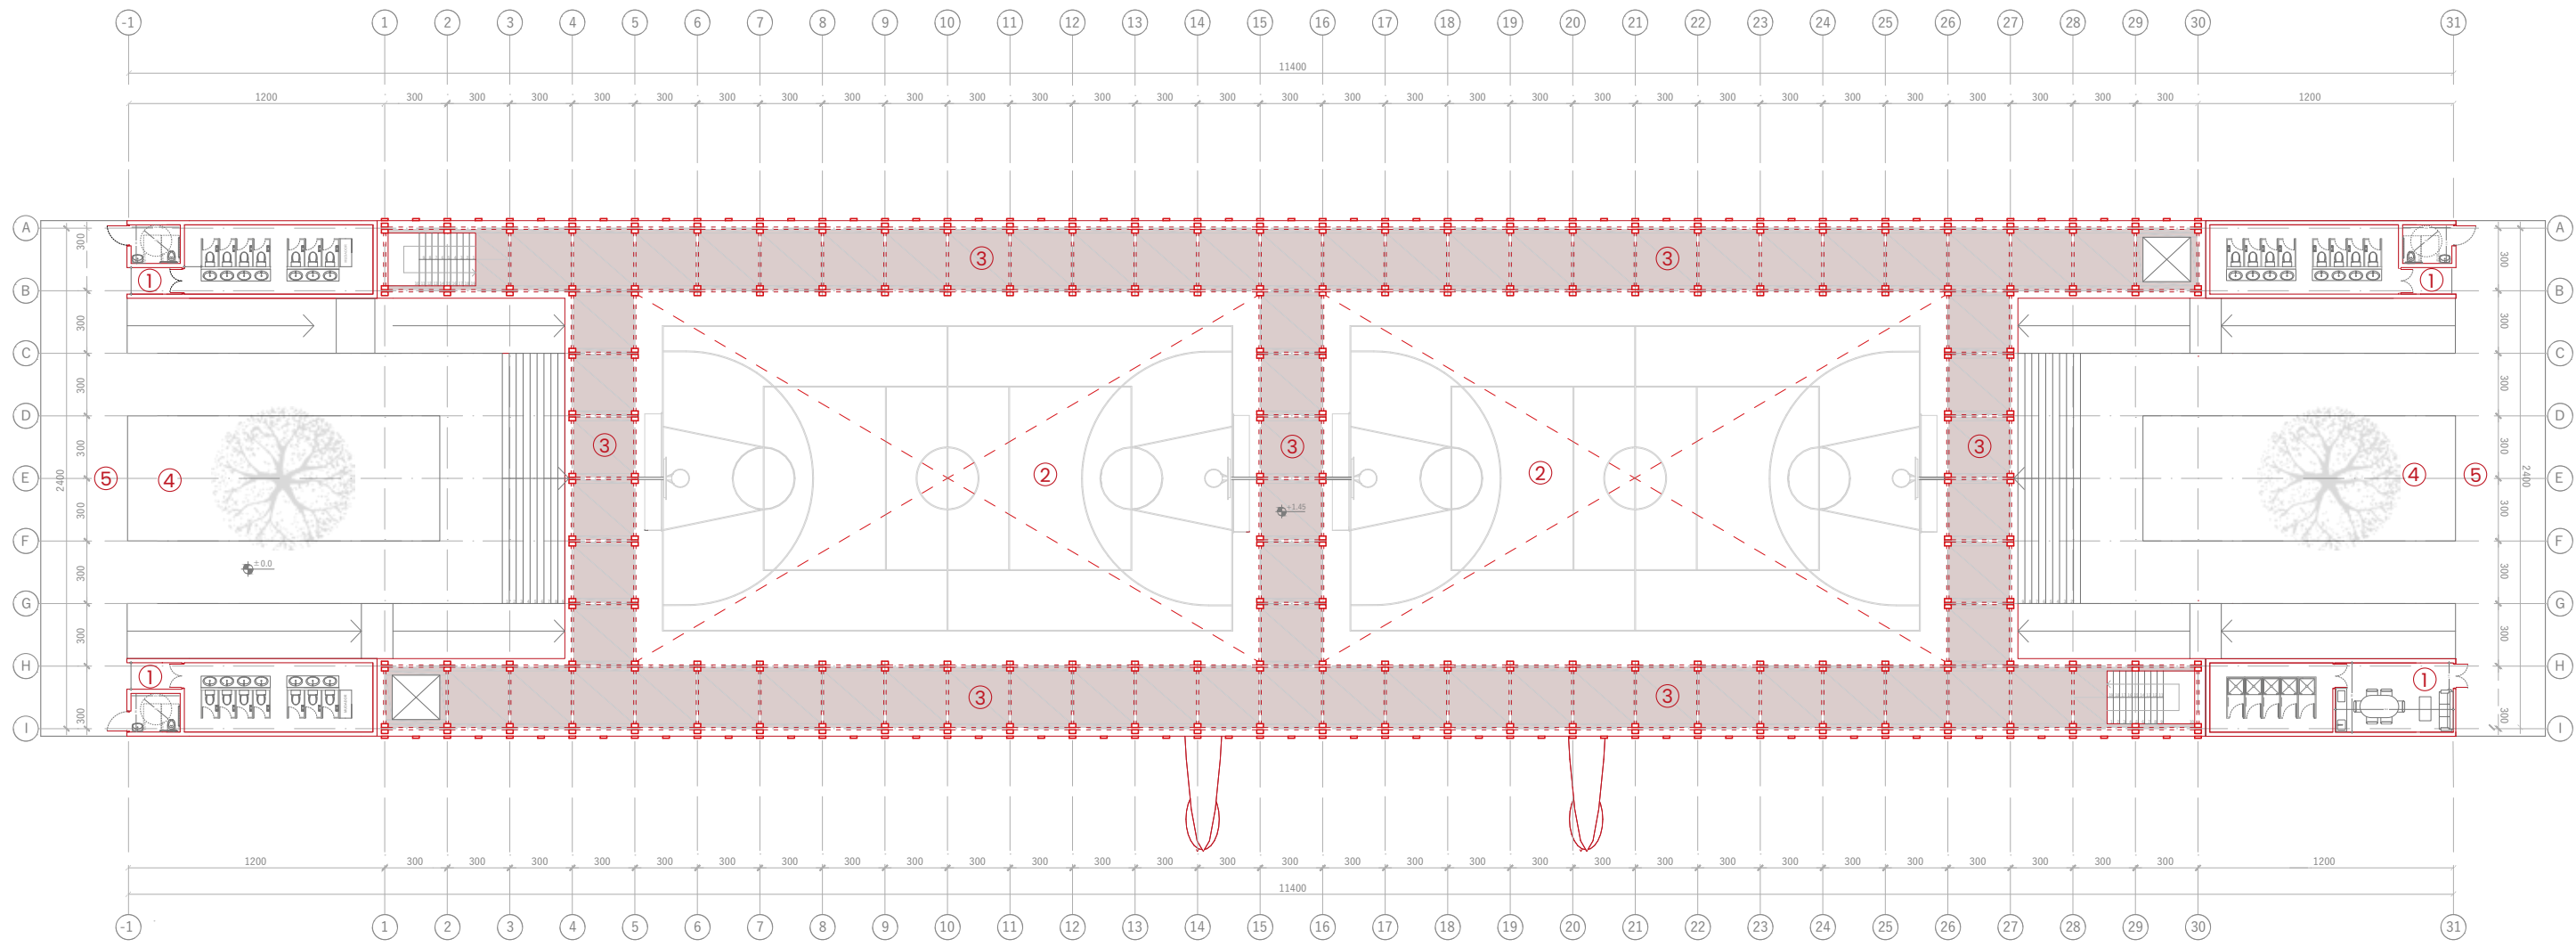

PLANTA NIVEL 1 | ESCALA 1:300

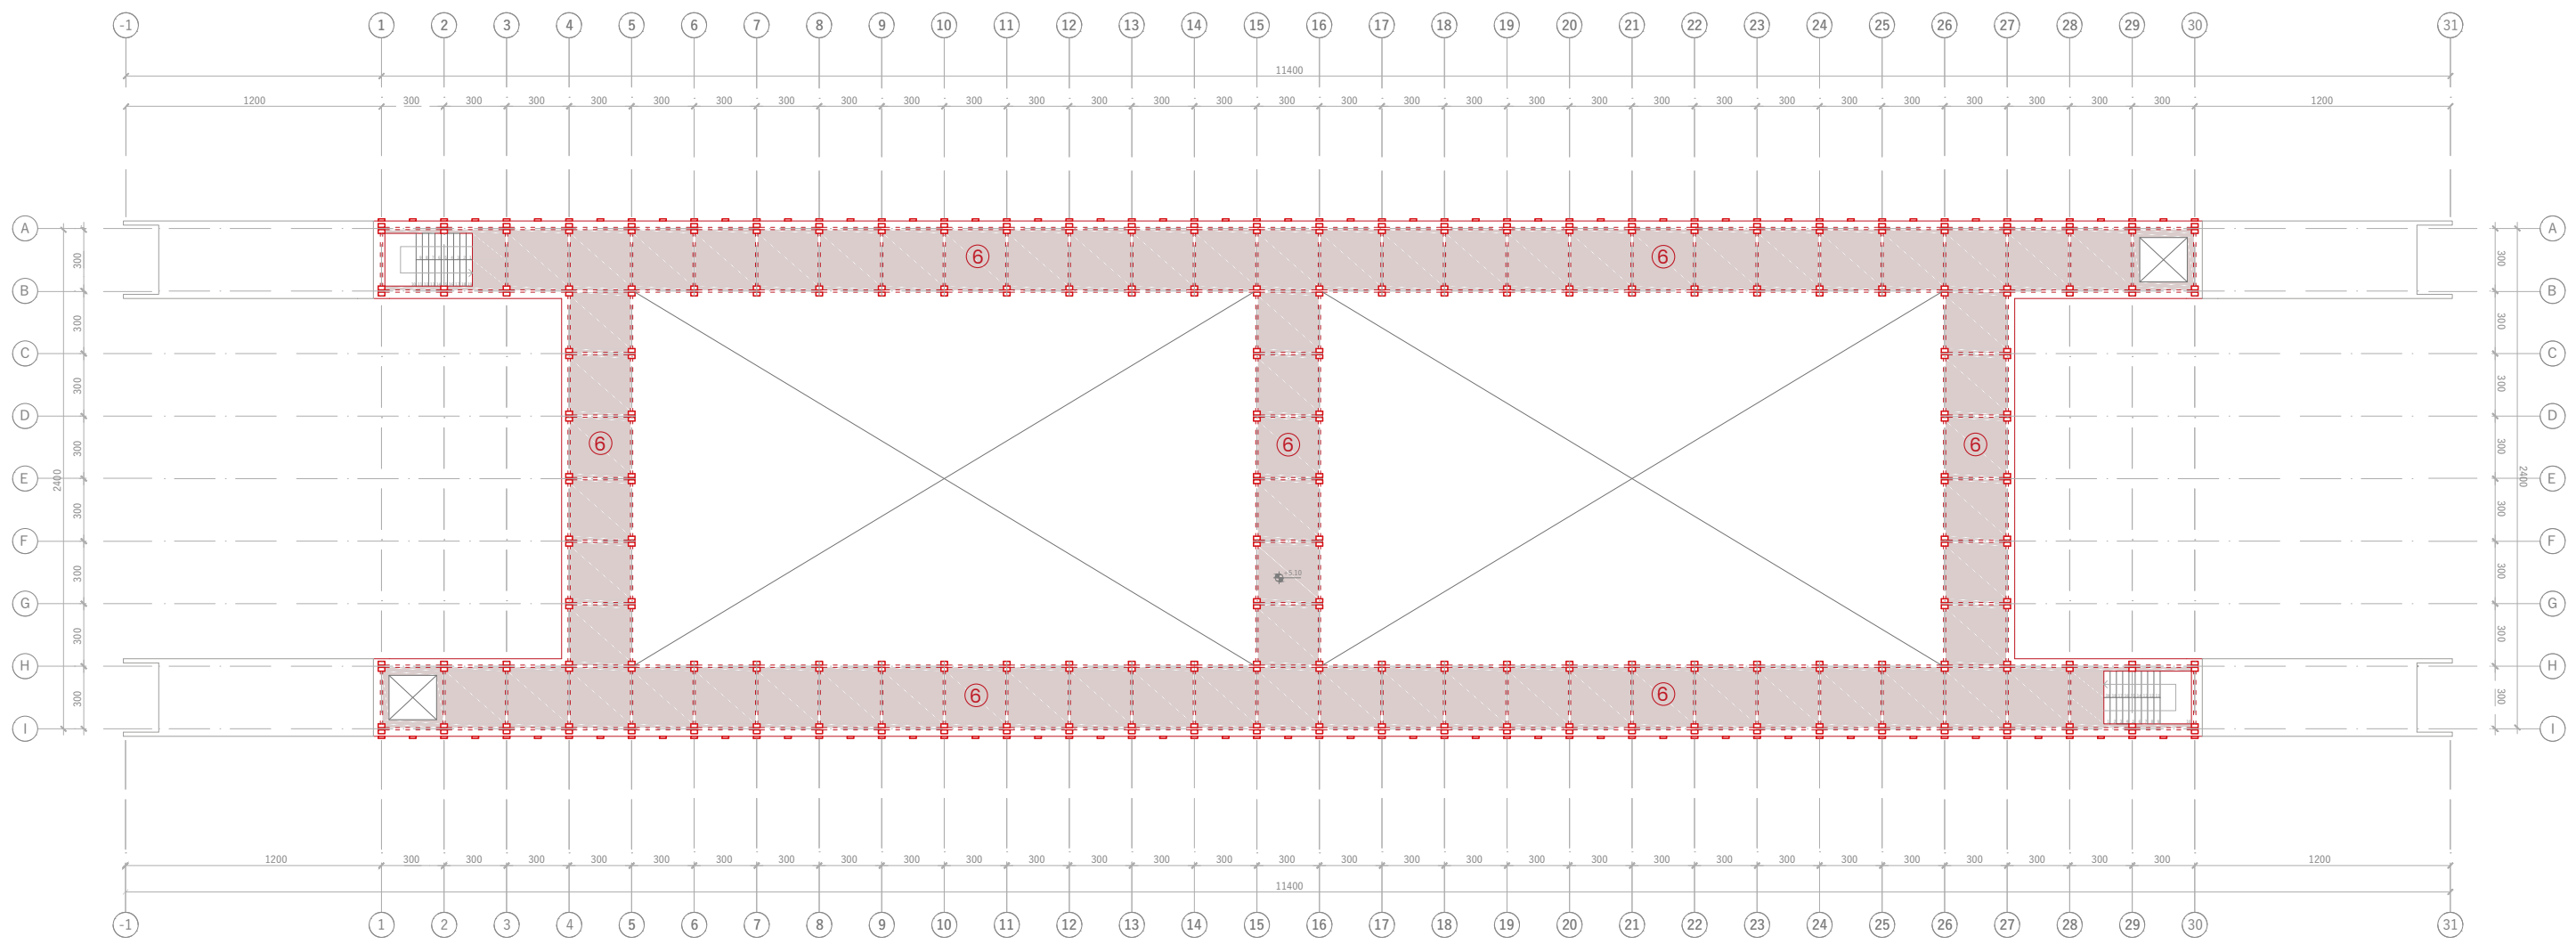

PLANTA NIVEL 2 | ESCALA 1:300

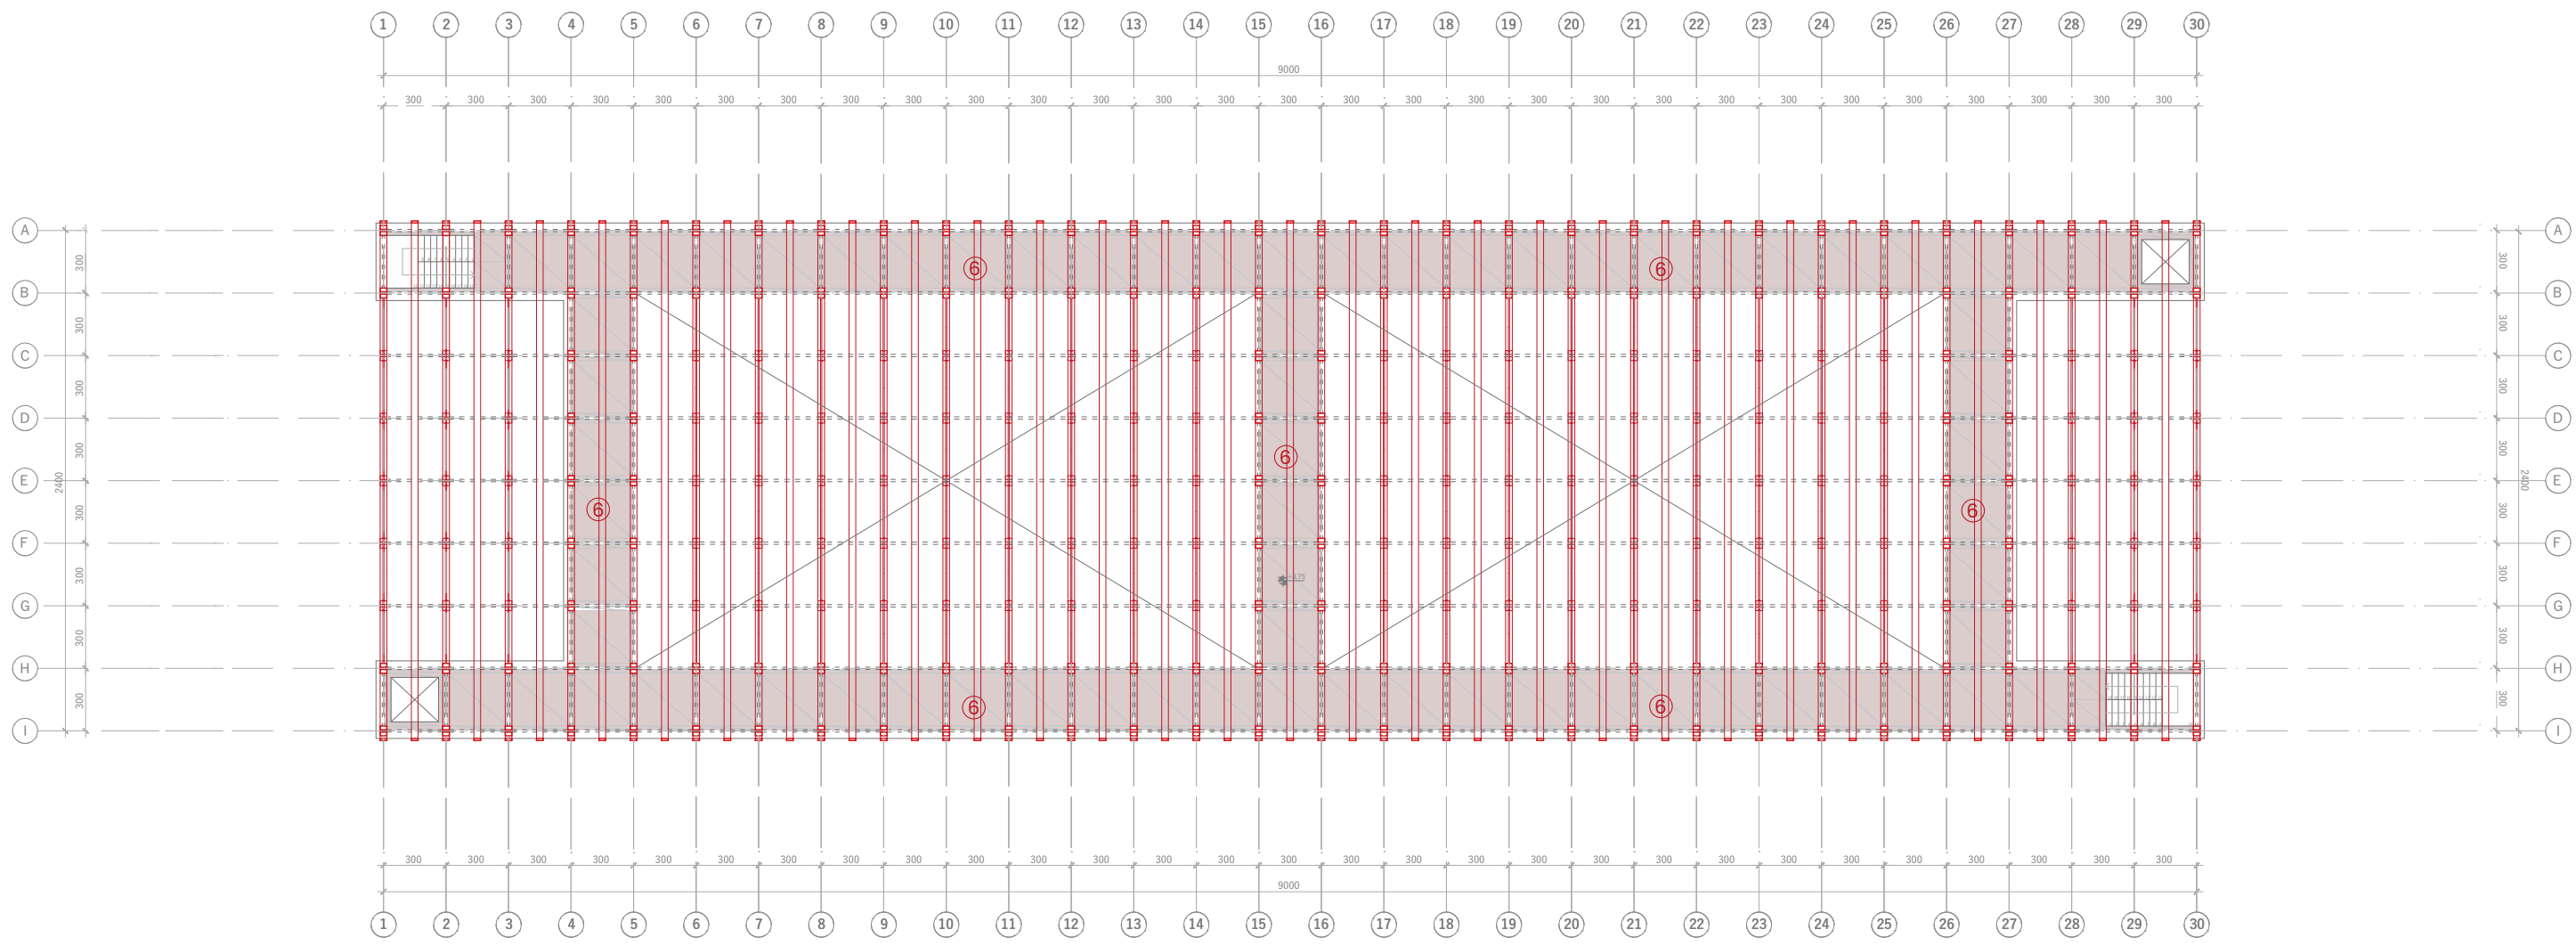

PLANTA NIVEL 3 | ESCALA 1:300

RECINTO		
1	Camarines Baños	144.00 m²
2	Multicancha	820.30 m²
3	Pasillos	915.60 m²
4	Áreas verdes	126.00 m²
5	Plaza de acceso	353.04 m²
6	Pasarelas superiores	806.02 m²



PROGRAMA CENTRAL | CIRCULACIONES INTERIORES