




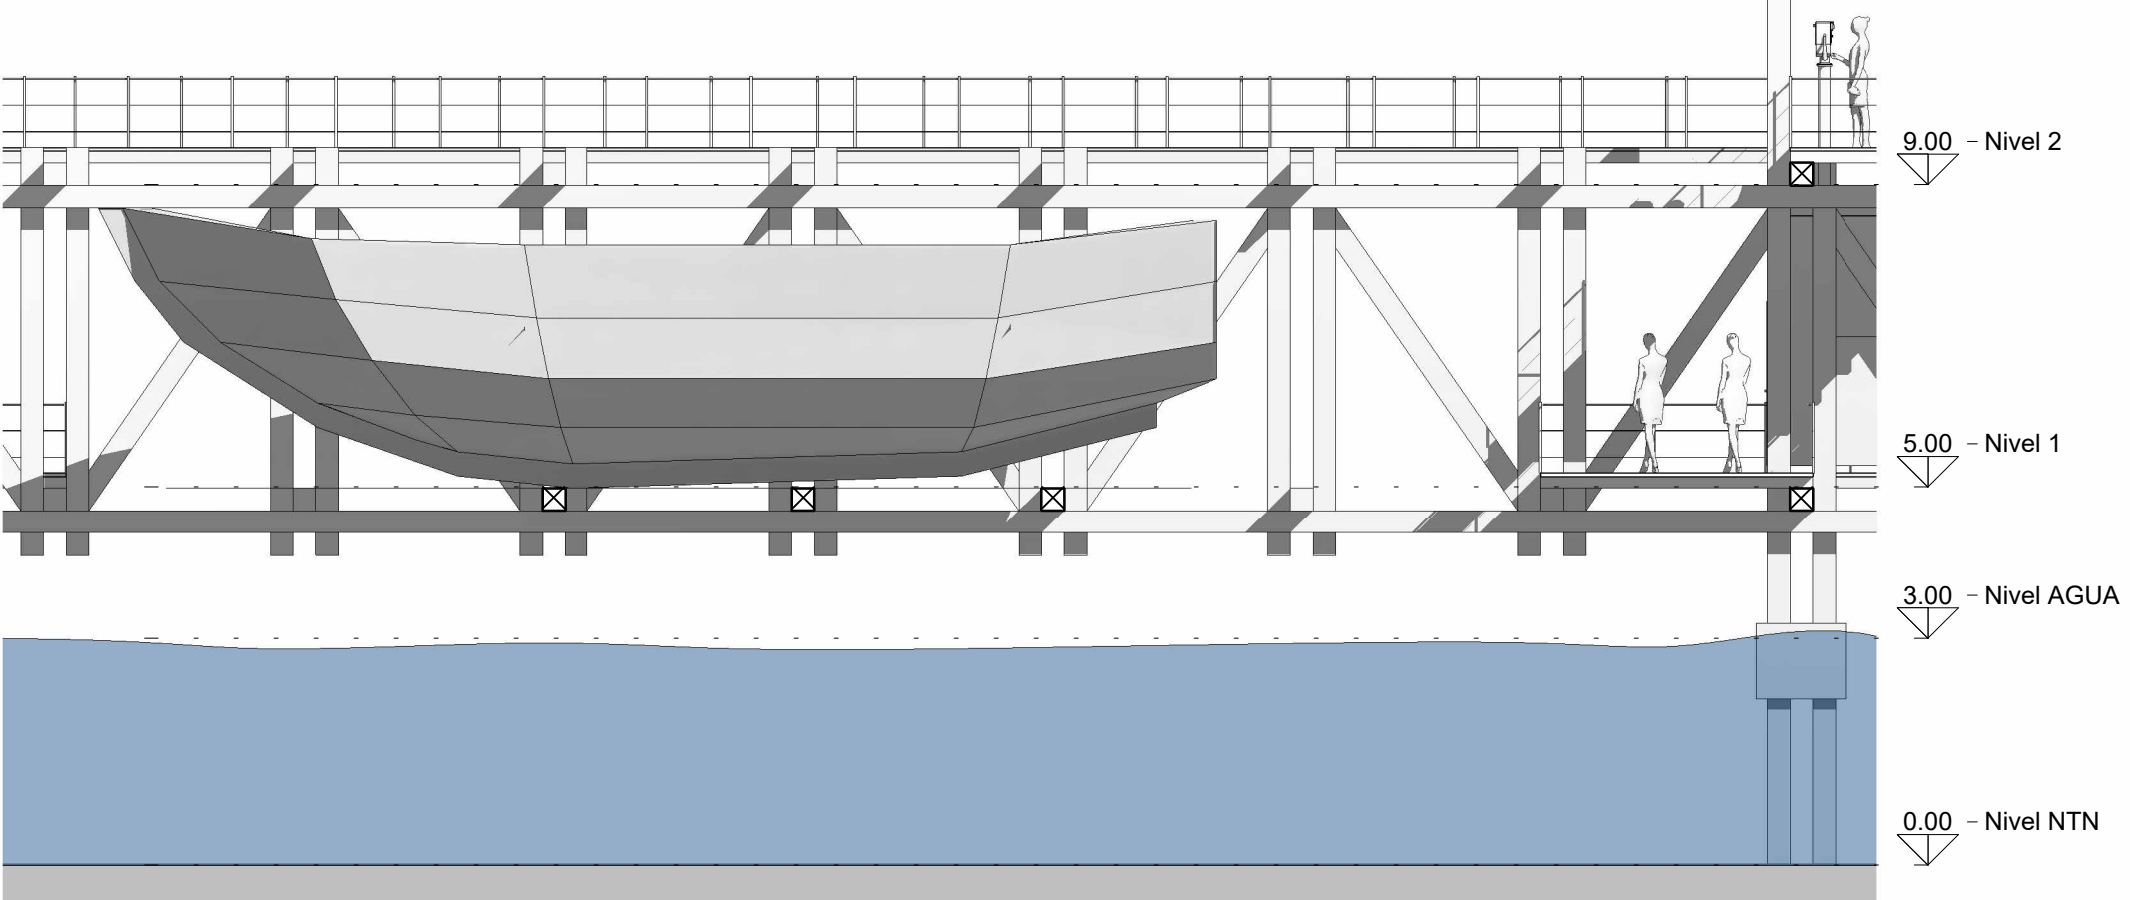


CORTE A-A' LONGITUDINAL 1:100

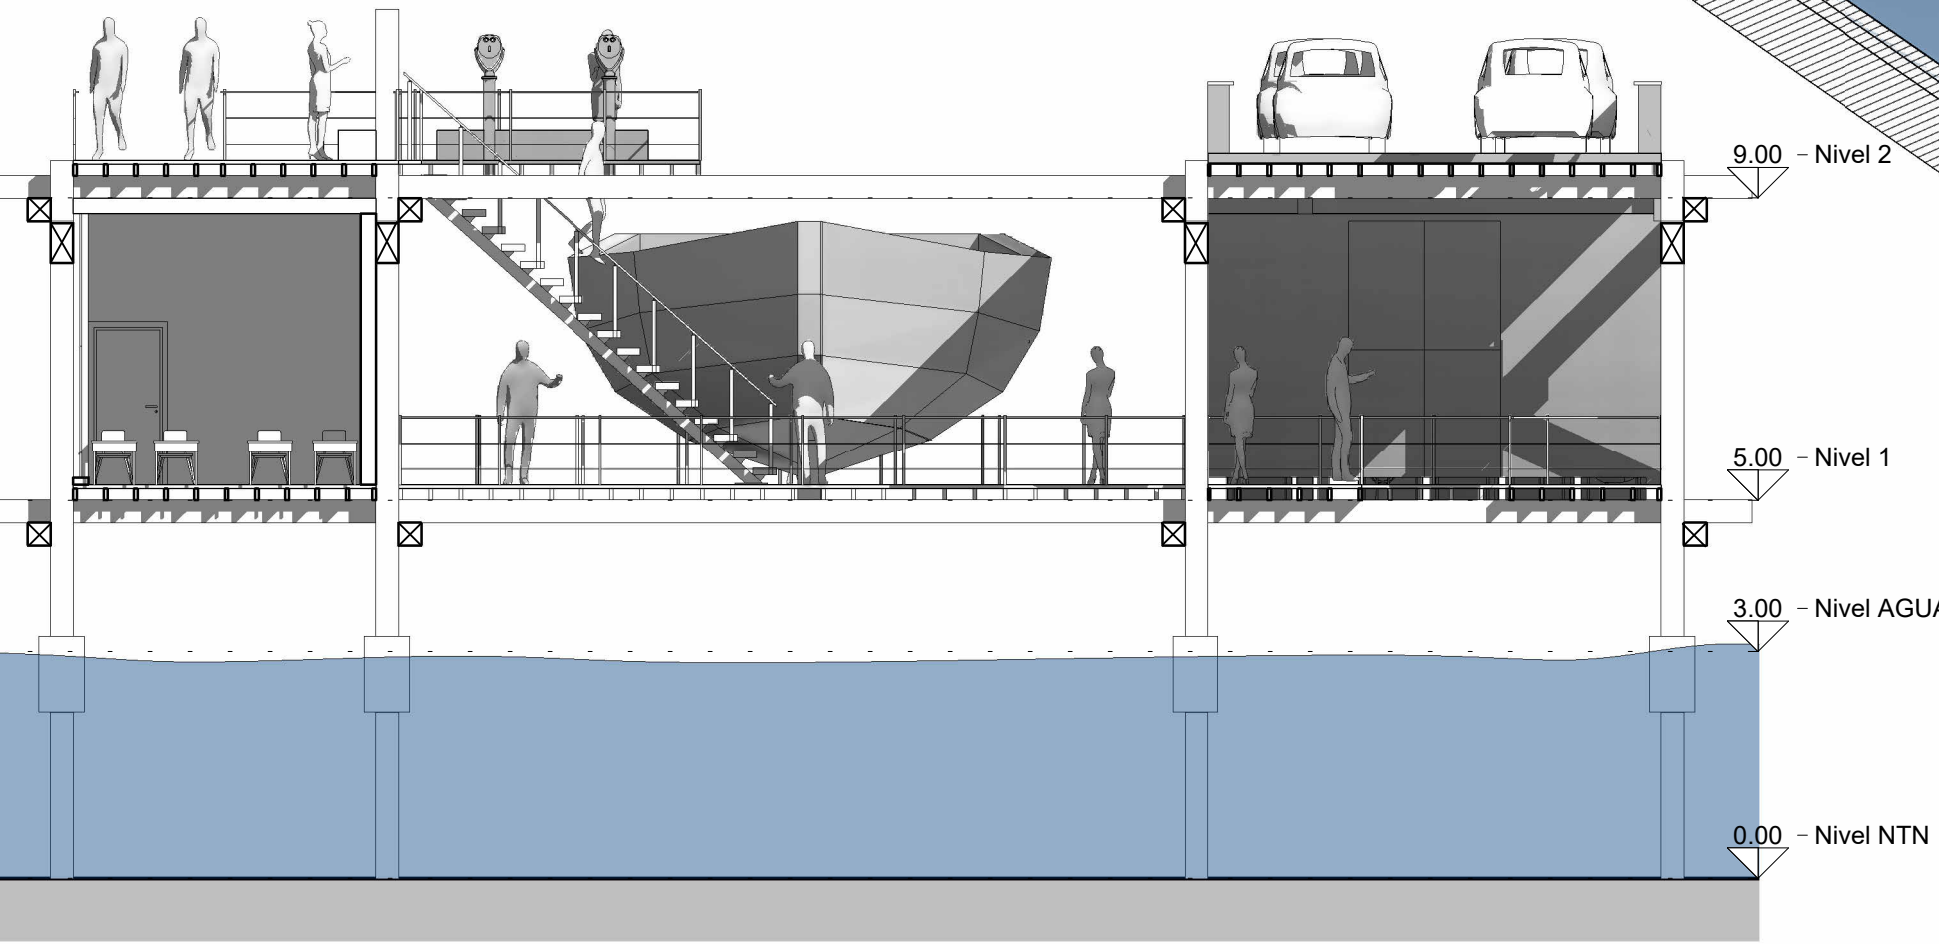


CORTE B-B' TRANSVERSAL 1:100

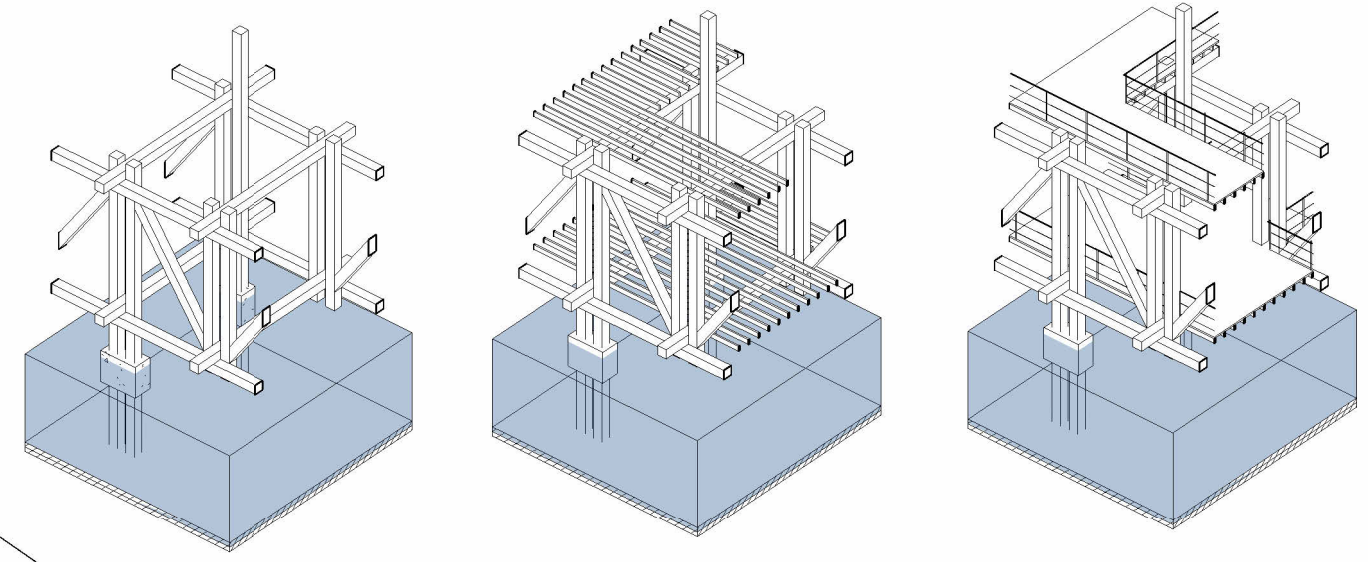


ISOMETRICA 1:200

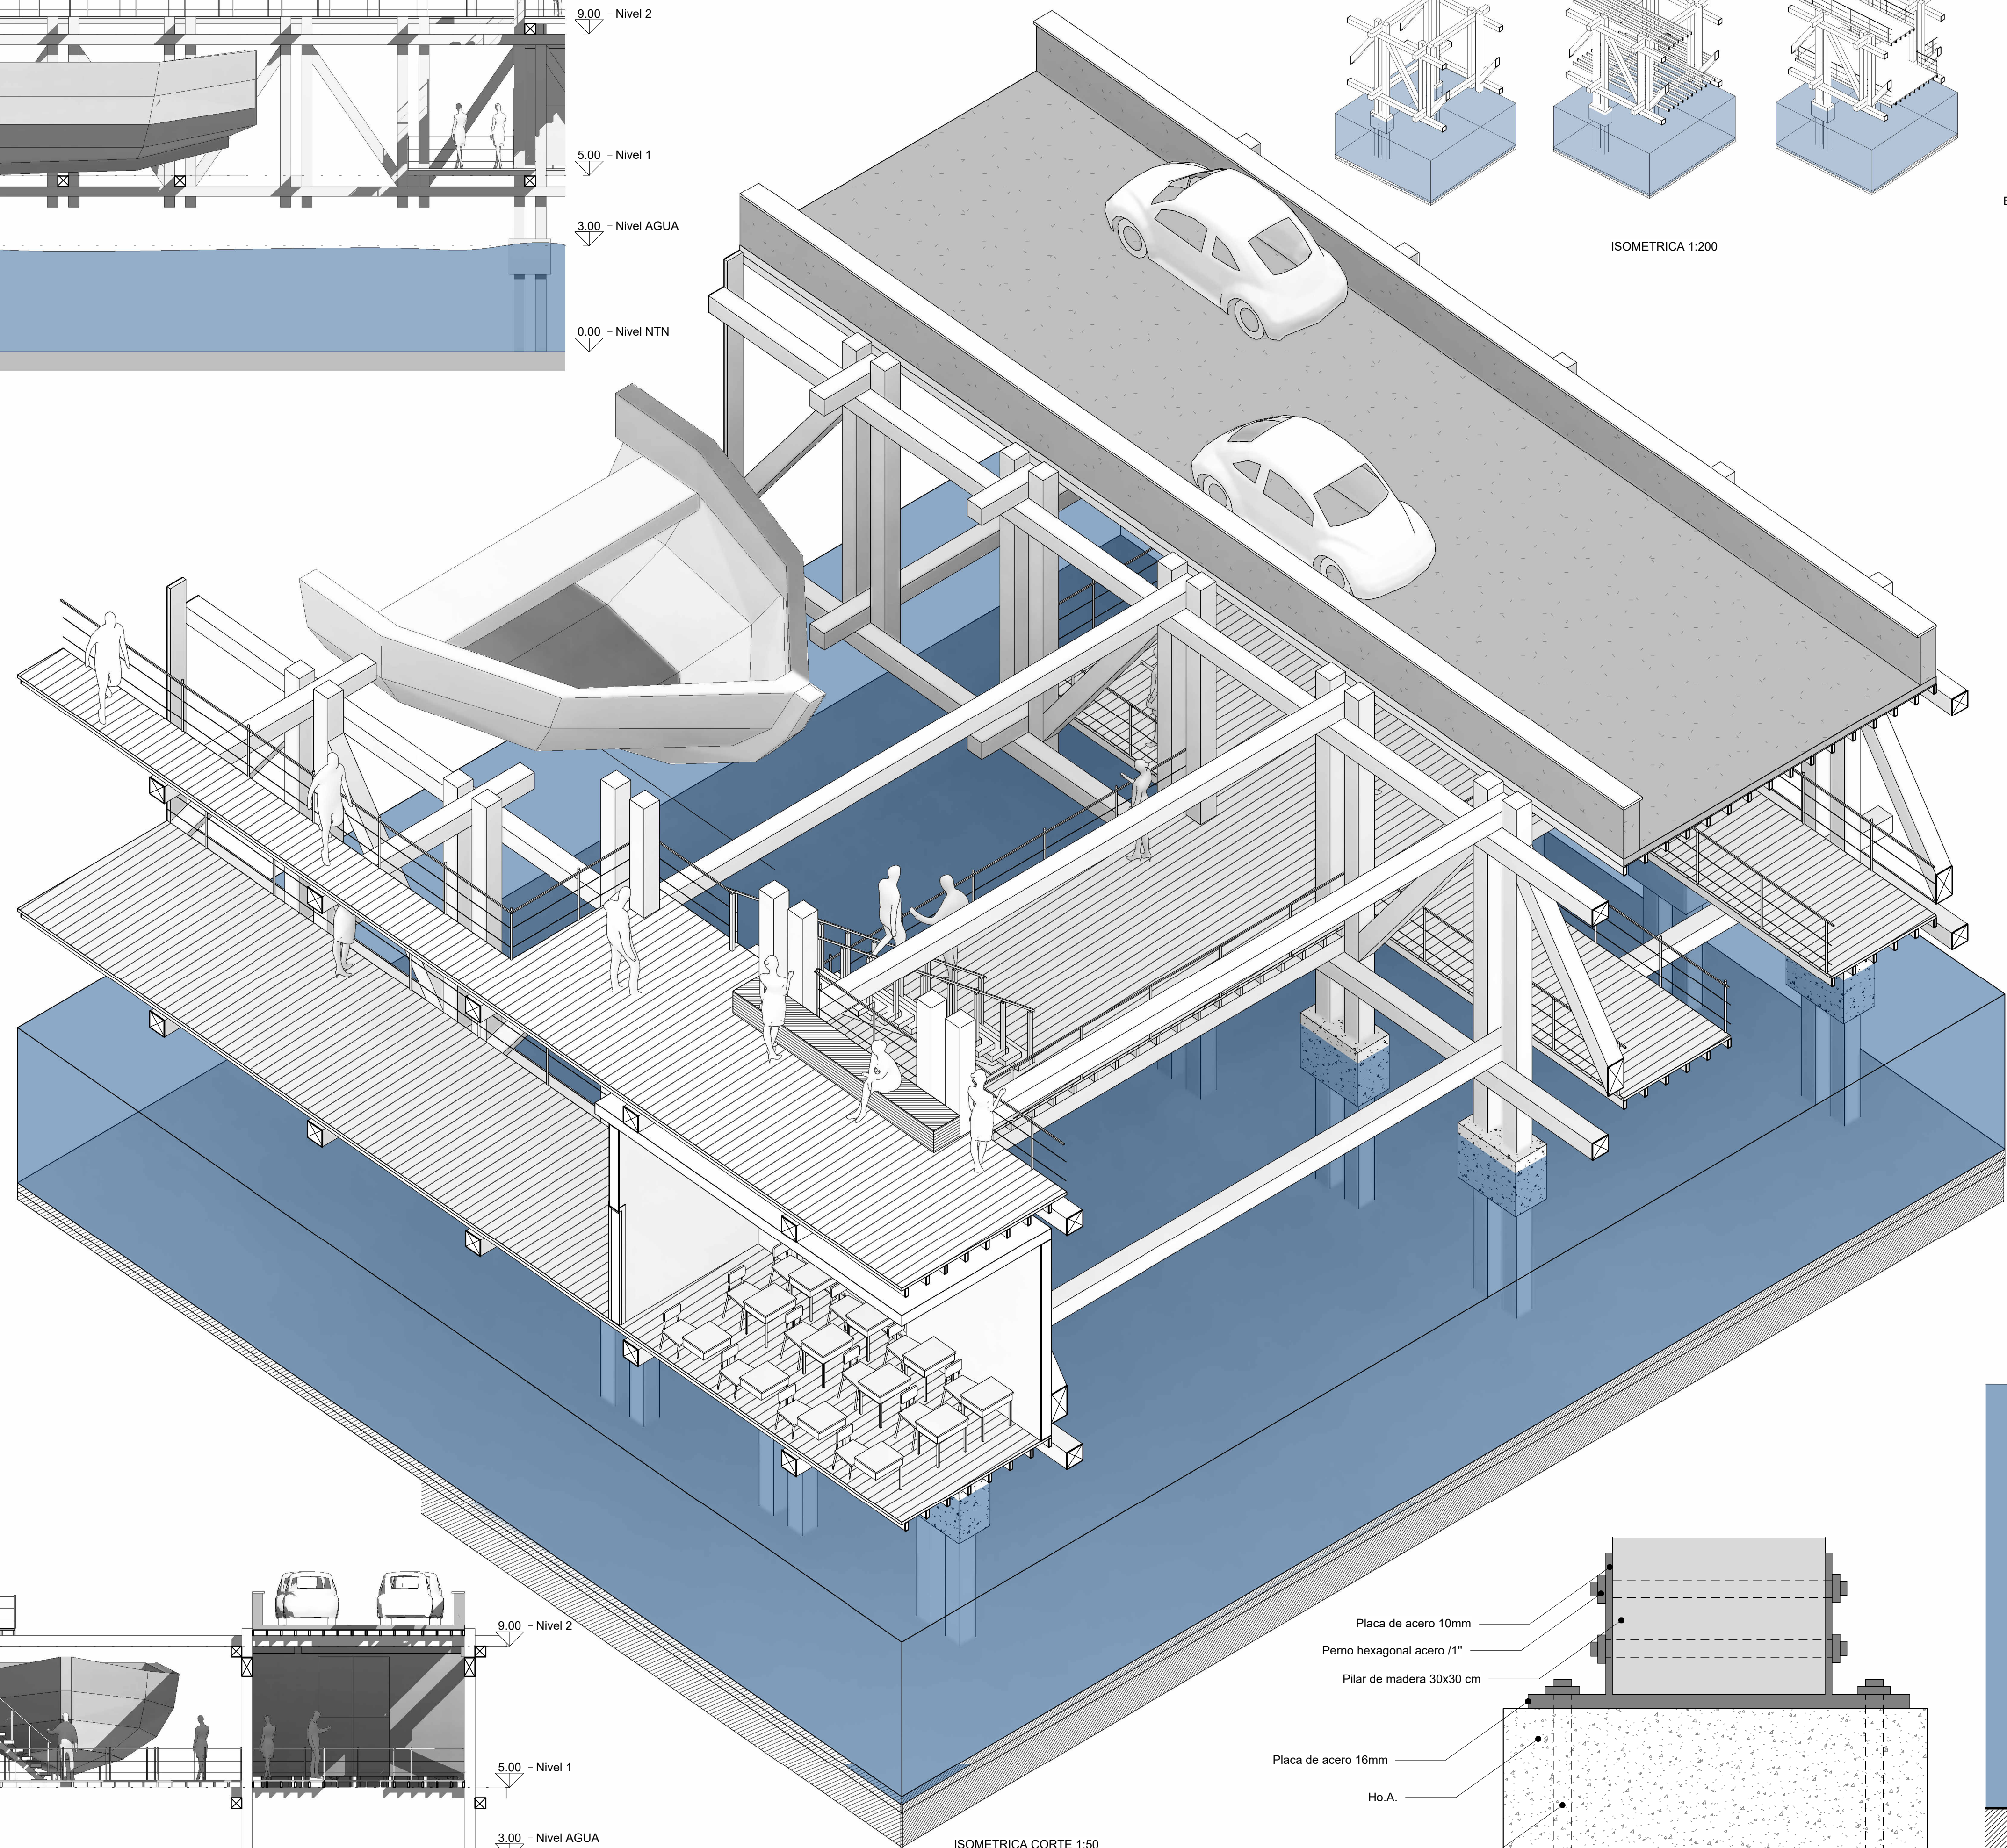

ISOMETRICA CORTE 1:50

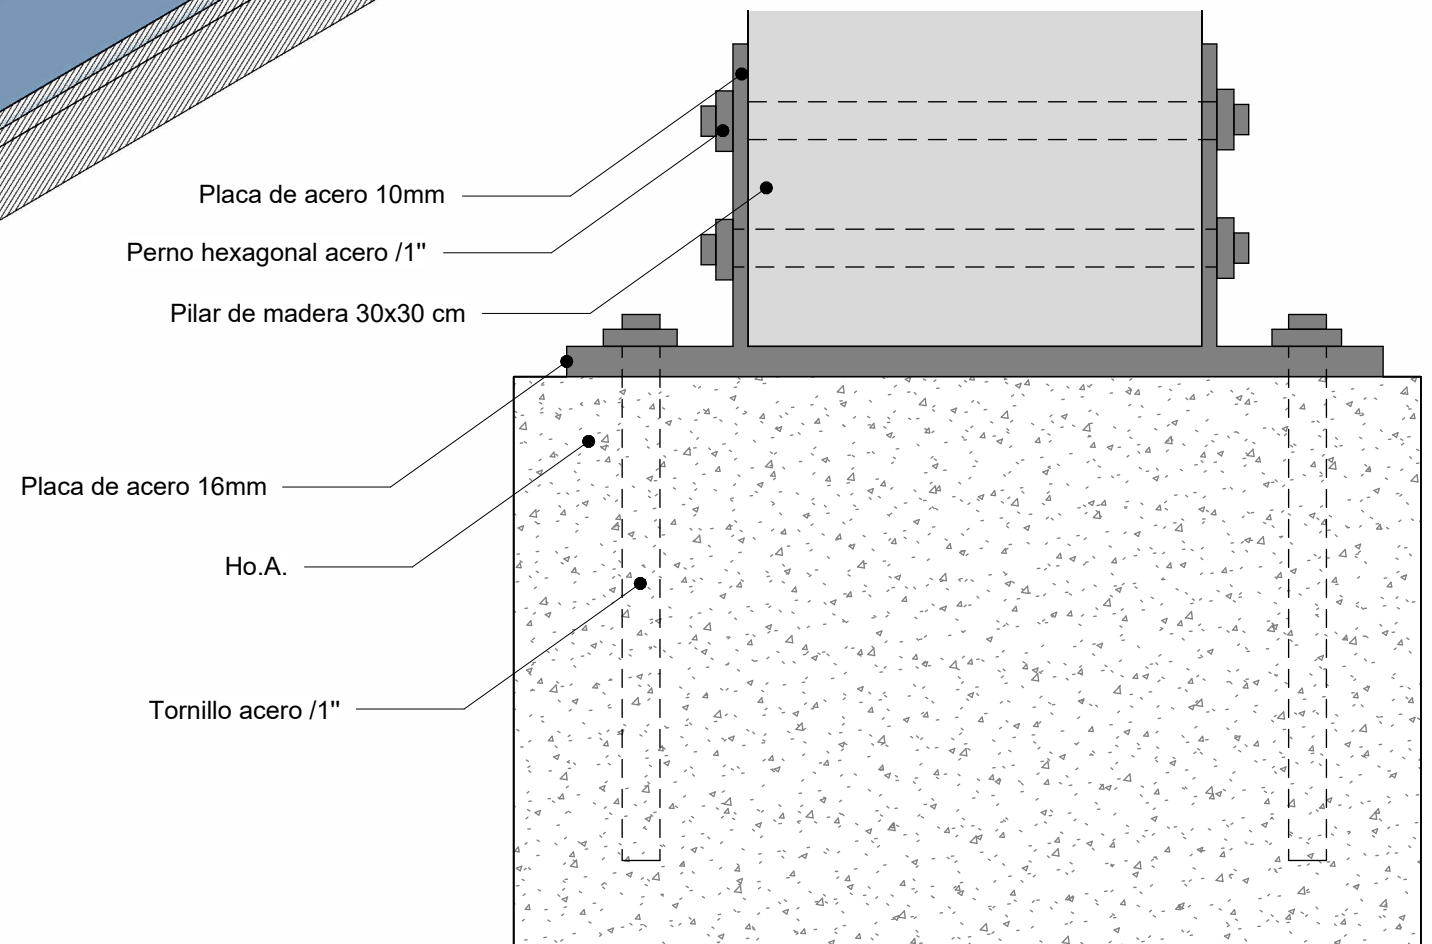

DETALLE VIGA MADERA Y HORMIGÓN 1:5

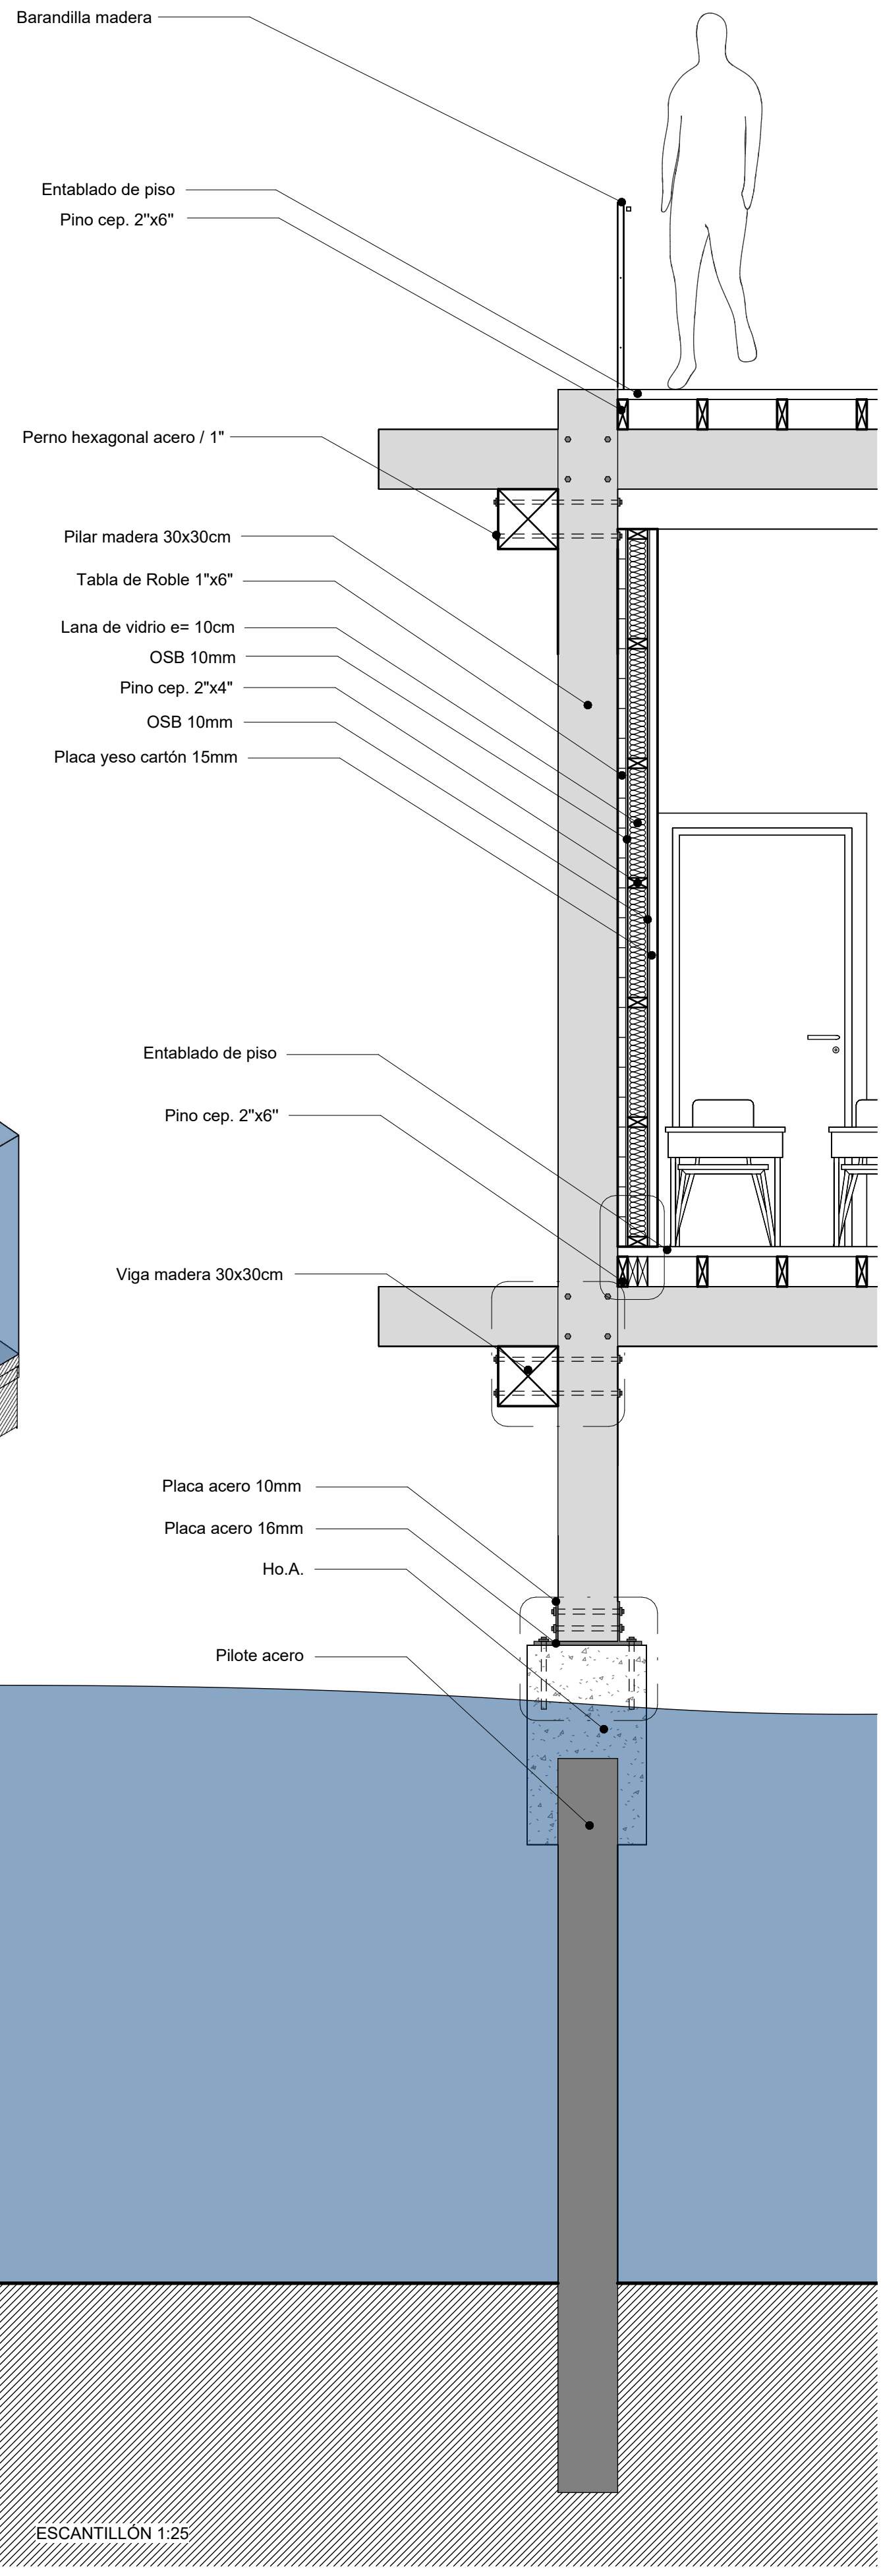

ESCANTILLÓN 1:25

- Barandilla madera
- Entablado de piso
Pino cep. 2"x6"
- Perno hexagonal acero / 1"
- Pilar madera 30x30cm
- Tabla de Roble 1"x6"
- Lana de vidrio e= 10cm
- OSB 10mm
- Pino cep. 2"x4"
- OSB 10mm
- Placa yeso cartón 15mm
- Entablado de piso
- Pino cep. 2"x6"
- Viga madera 30x30cm
- Placa acero 10mm
- Placa acero 16mm
- Ho.A.
- Pilote acero