

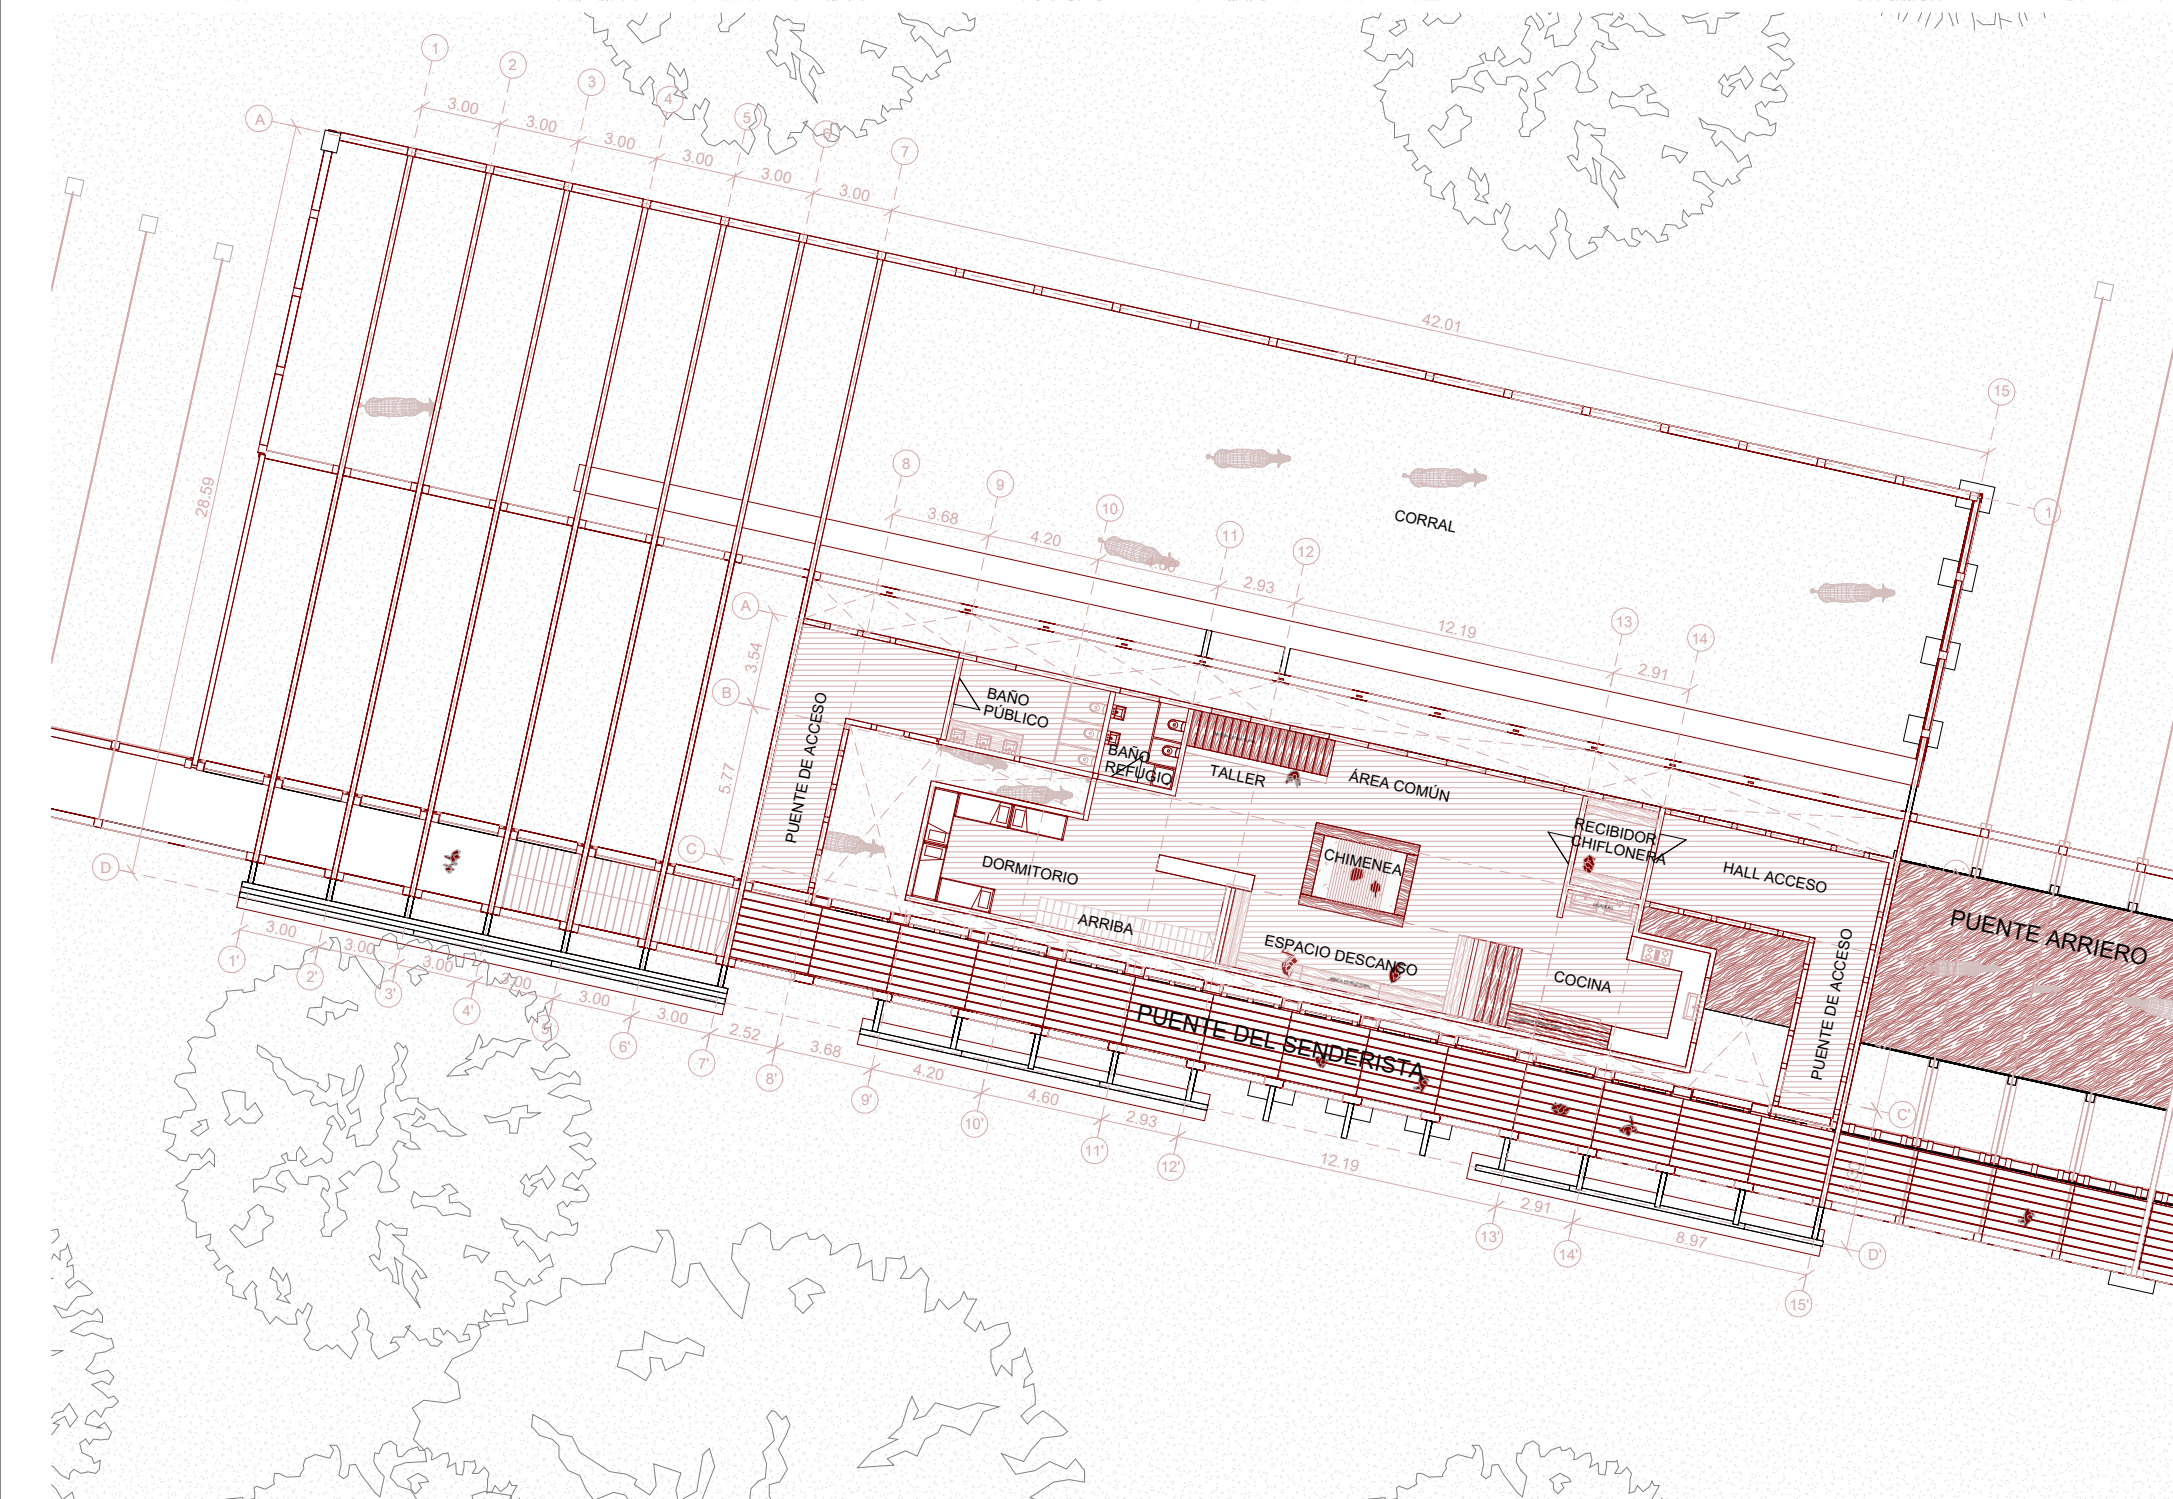


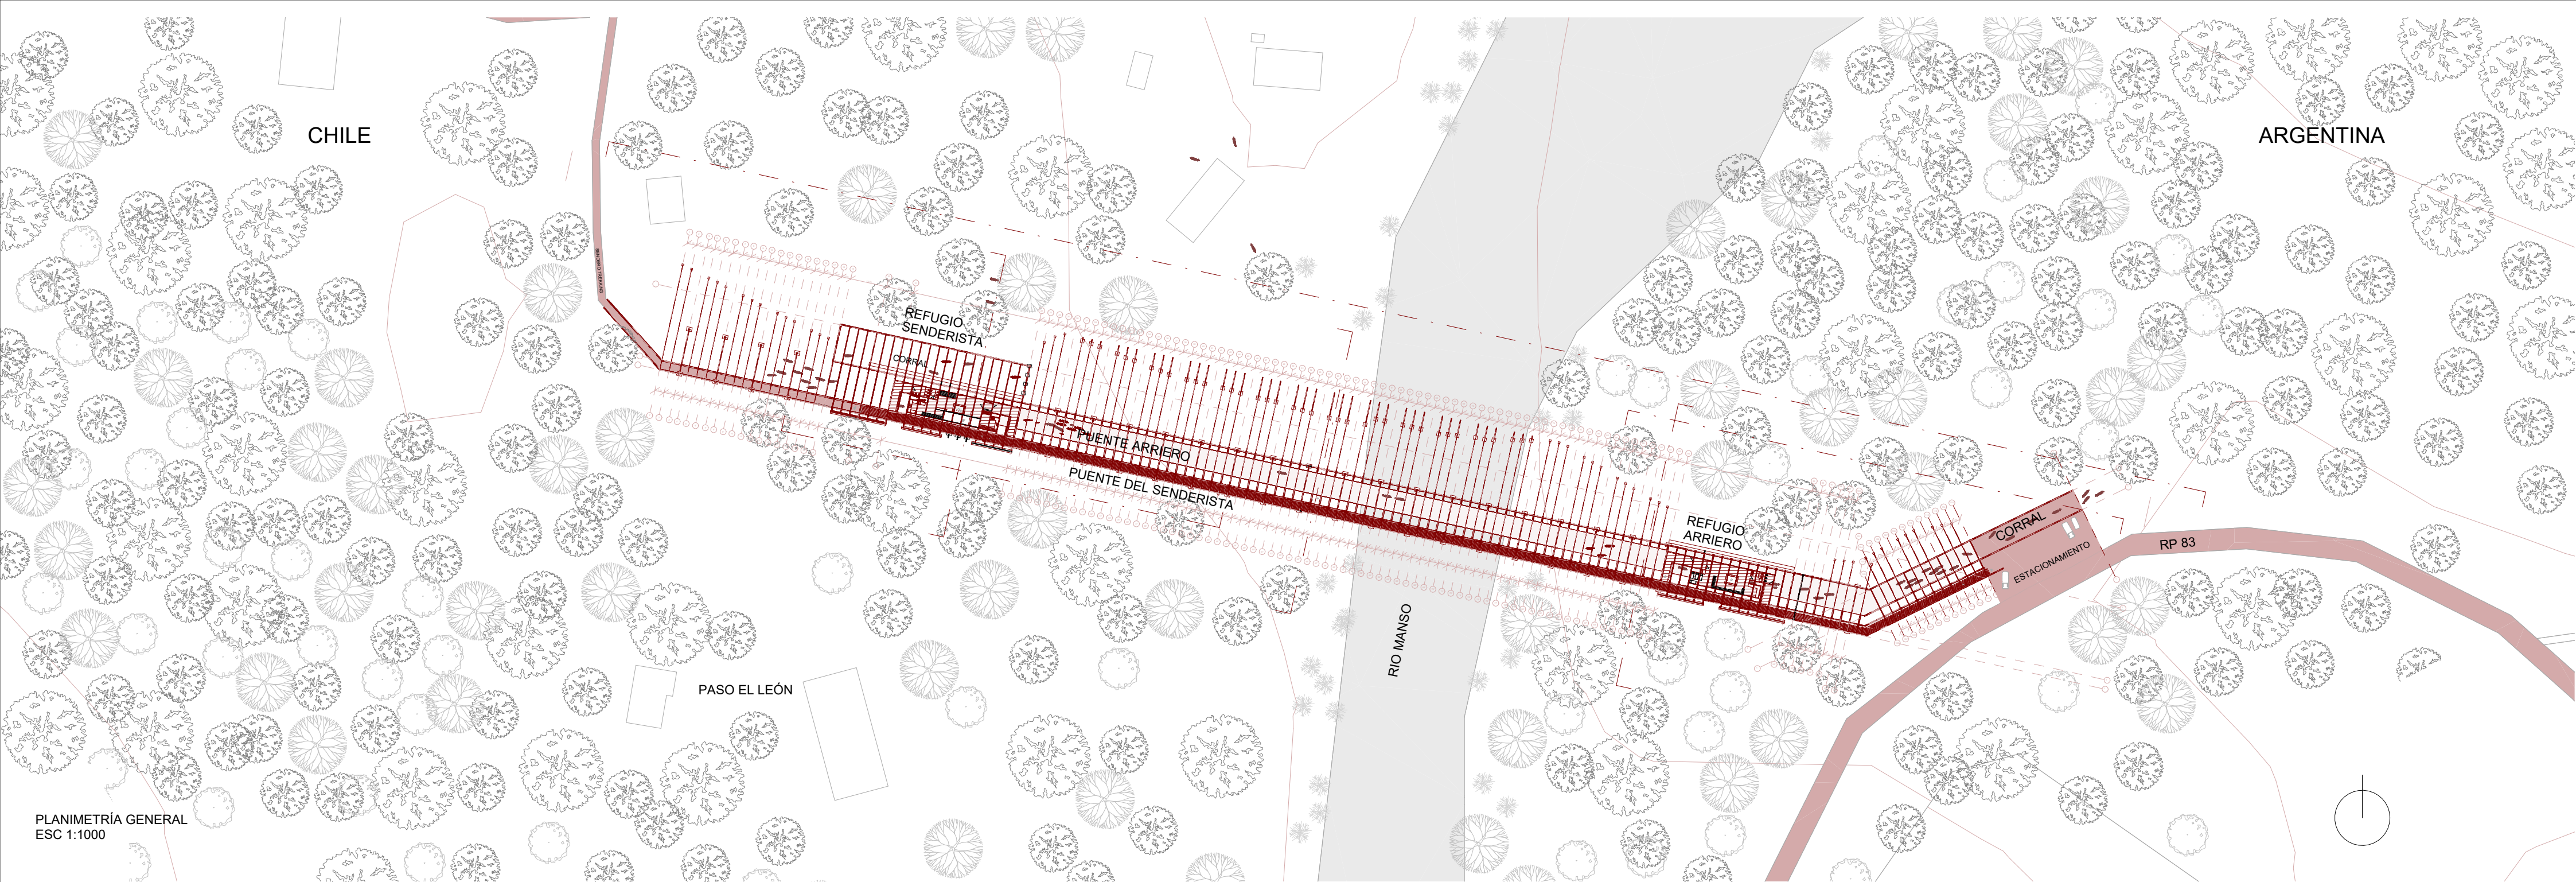

PLANTA REFUGIO SENDERISTA
ESC 1:200

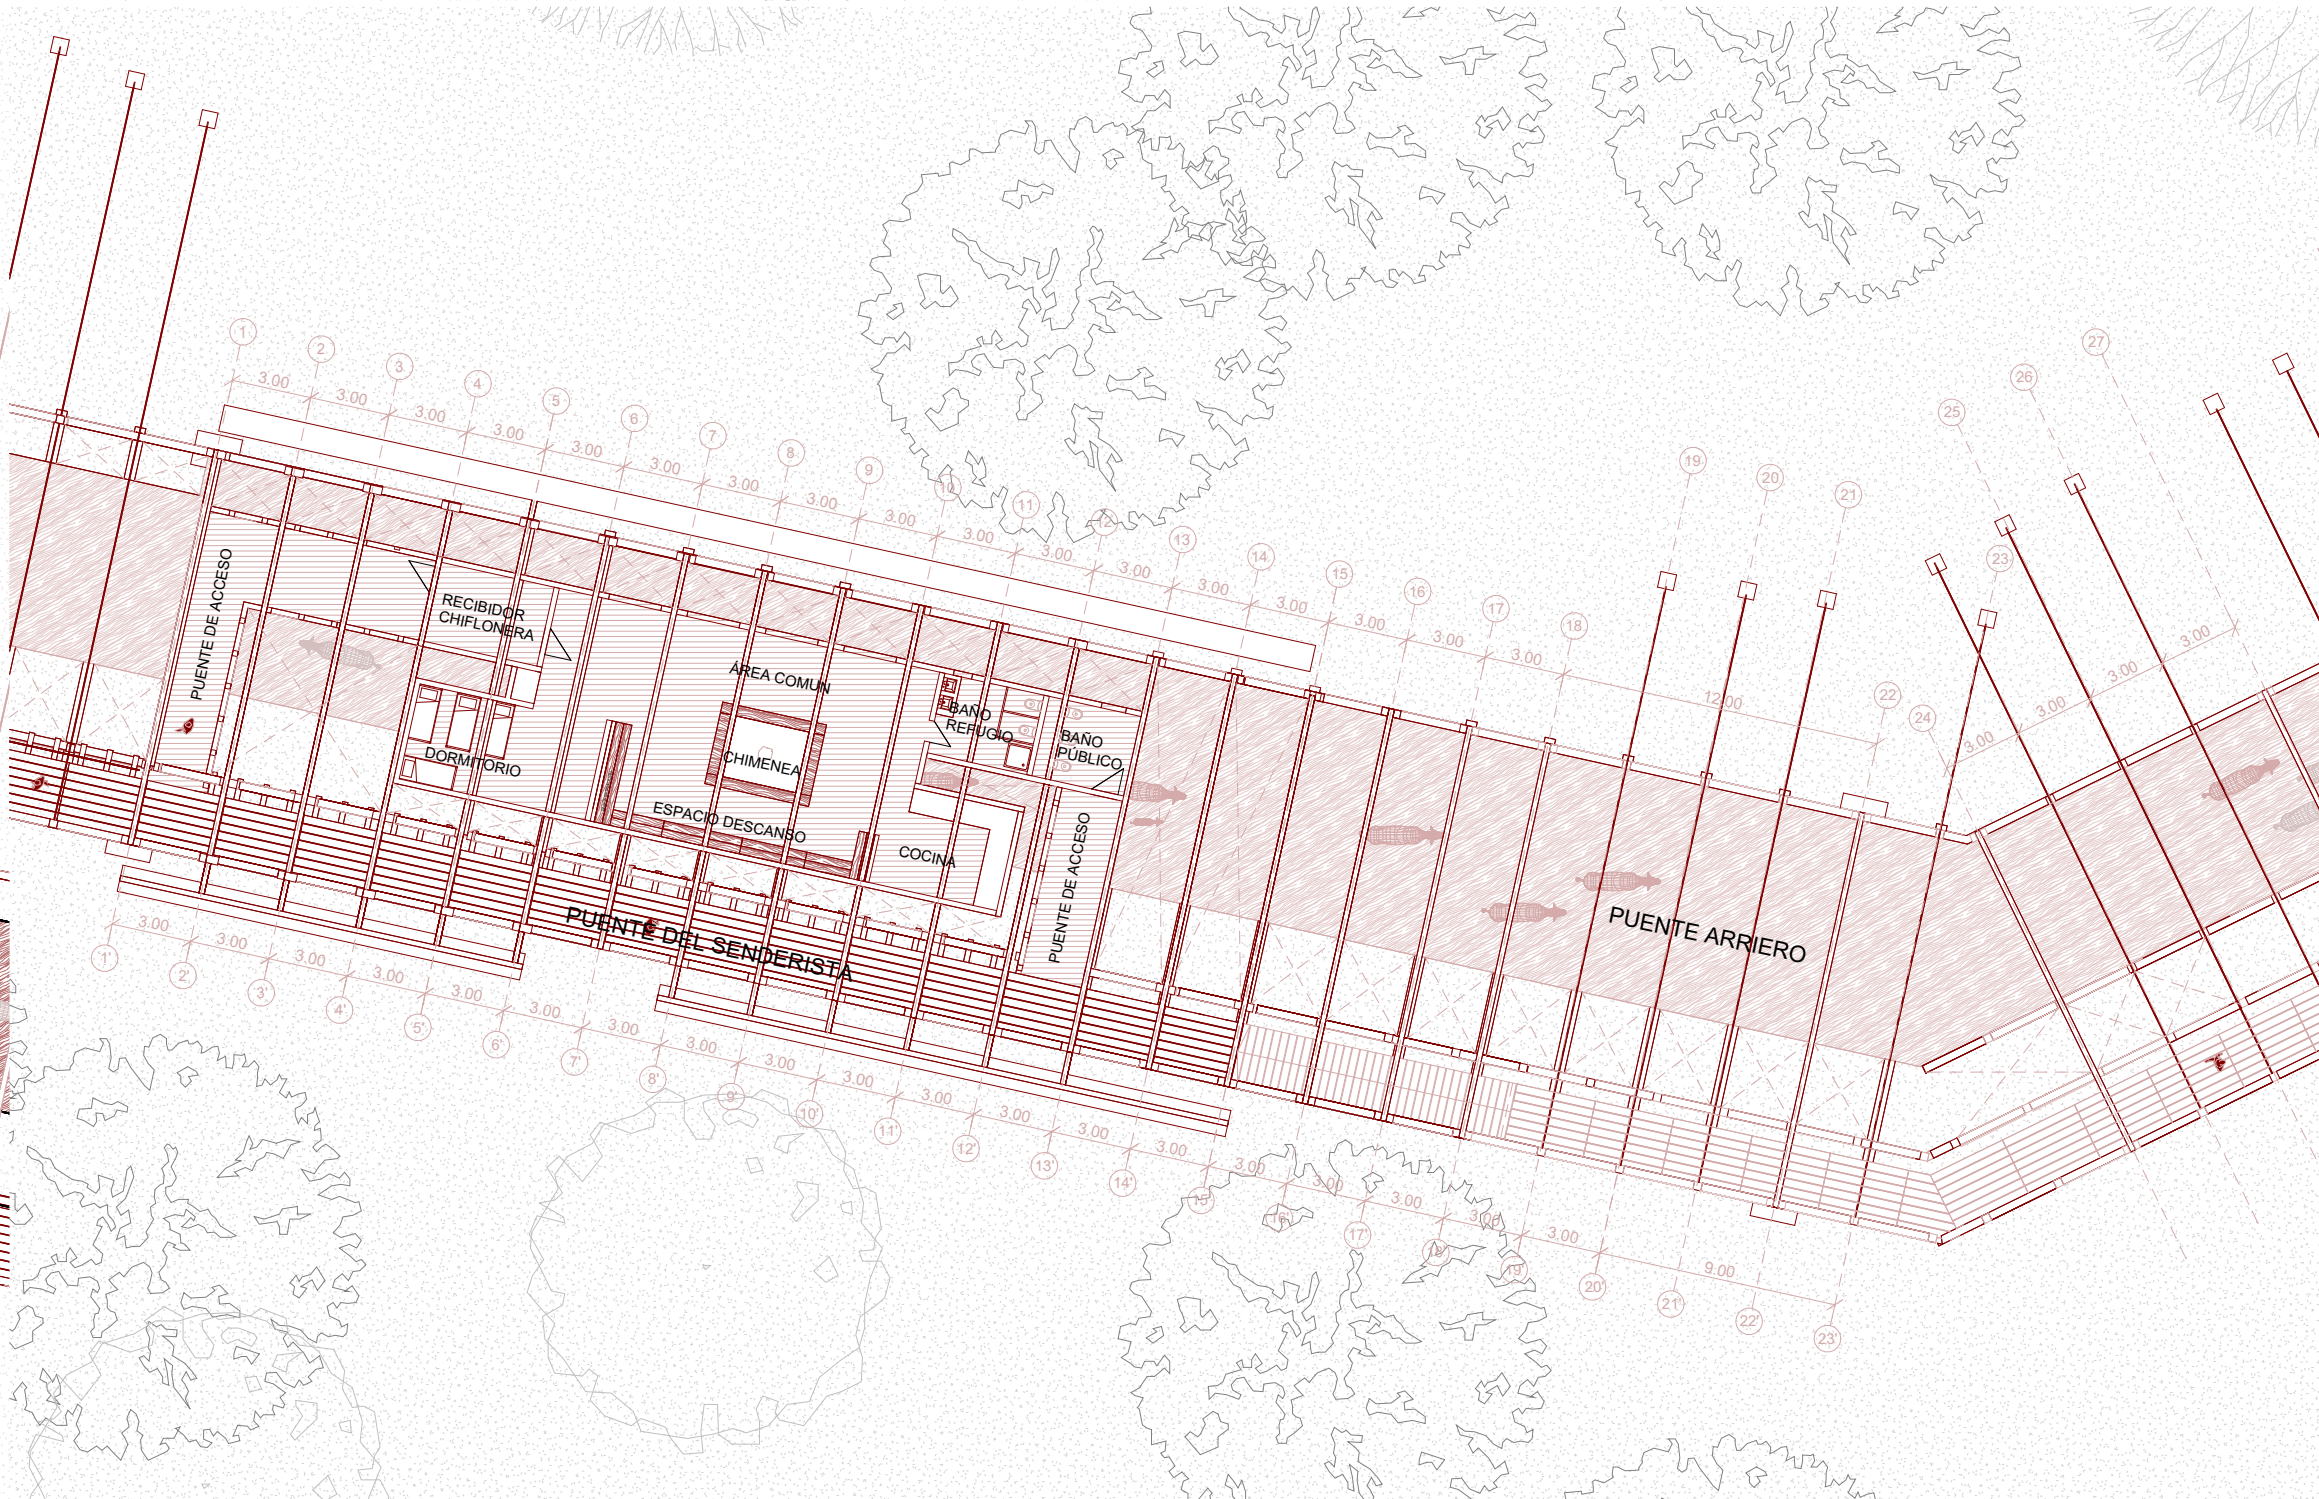

PLANTA REFUGIO ARRIERO Y PUENTE PROGRAMÁTICO
ESC 1:200