



SALIDA PUENTE MIRADOR CON VISTA HACIA LOS PIQUES




ACTIVIDADES BAJO EL PUENTE MIRADOR




La recuperación de terreno sin uso como lo es el sector Chambeque y sus ruinas, generan múltiples beneficios tanto a la sociedad como para el medio ambiente, uniendo este sector con el parque Isidora Cousiño, incorporando este a su recorrido.

ENRIQUECIMIENTO CULTURAL - TURISTICO - LABORAL

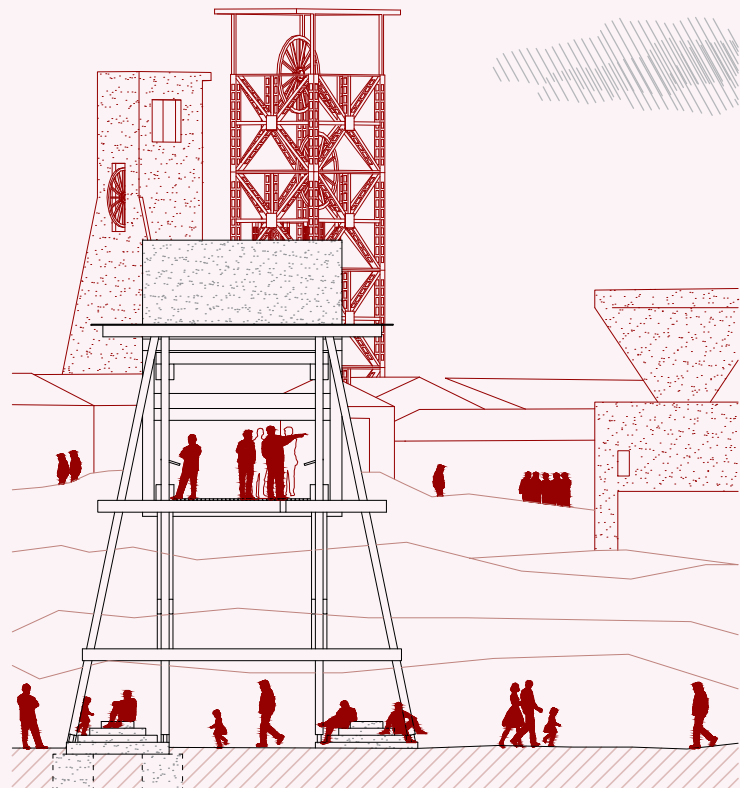


El proyecto al unir el parque Isidora Cousiño junto al sector Chambeque enriquece cultural y turísticamente, ampliando la información del parque con la historia y cultura minera de Lota, ciudad que se transformó rápidamente debido a la minería del carbón, favoreciendo a su vez, oportunidades de trabajo.

MATERIAL PREFABRICADO - SOSTENIBILIDAD

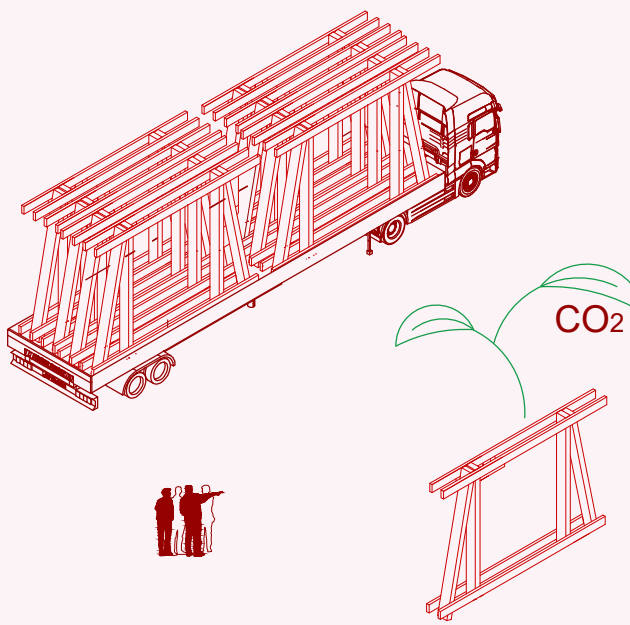


El uso de material prefabricado junto a la utilización de la madera en la construcción ofrece beneficios como la reducción del tiempo de construcción, costos reducidos, precisión, eficiencia, sostenibilidad, reducción de residuos, huella de carbono baja y durabilidad si se mantiene correctamente.

SOPORTE

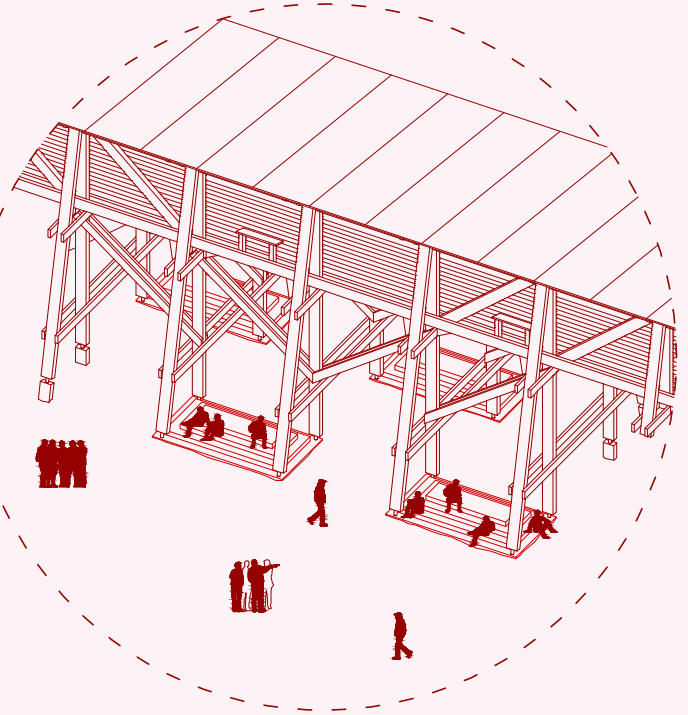

En el soporte o estructura soportante de los puentes, su fundación crea un volumen de hormigón escalonado que generan un espacio útil dentro del espacio y circuito, creando un sector de descanso, aludiendo con esto al texto de Heidegger, dando la misma importancia del nivel superior o interior de los puentes como en el inferior o soporte de los mismos.

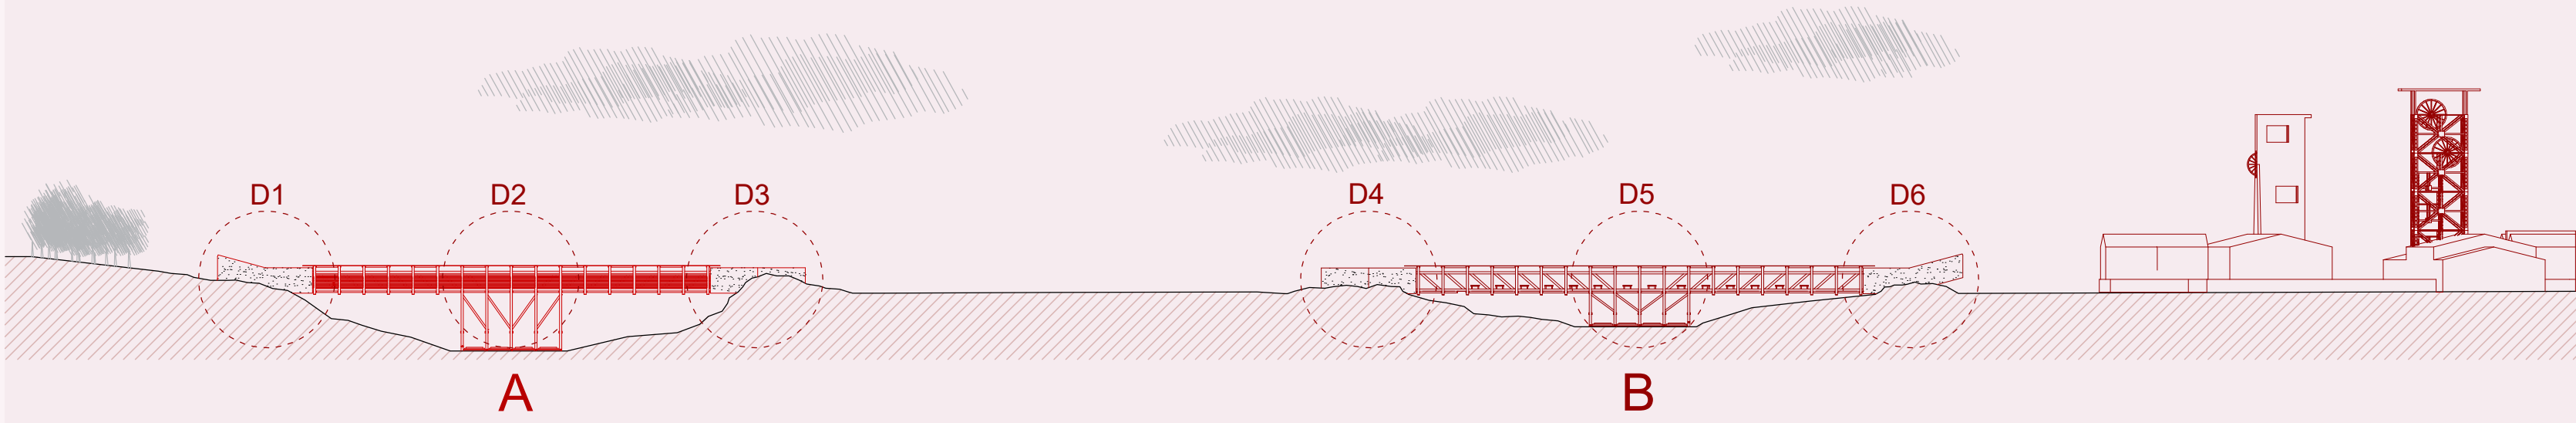

D1:

-ACCESO POR VOLUMEN SEMI ENTERRADO DE HA 1
-ESTRUCTURA Y ESCALERA DE HA Y MADERA DENTRO DEL VOLUMEN
-ESPACIO QUE INTRODUCE A LA INMERSIÓN


D2:

-ESTRUCTURA SEMI CERRADA INMERSIVA
-REVESTIMIENTOS POR TODAS SUS CARAS

D3:

-SALIDA POR EL VOLUMEN SEMI-ENTERRADO DE HA 2
-ESTRUCTURA DE MADERA DENTRO DEL VOLUMEN

PUENTE PABELLÓN - PUENTE MIRADOR PUENTE A PUENTE B

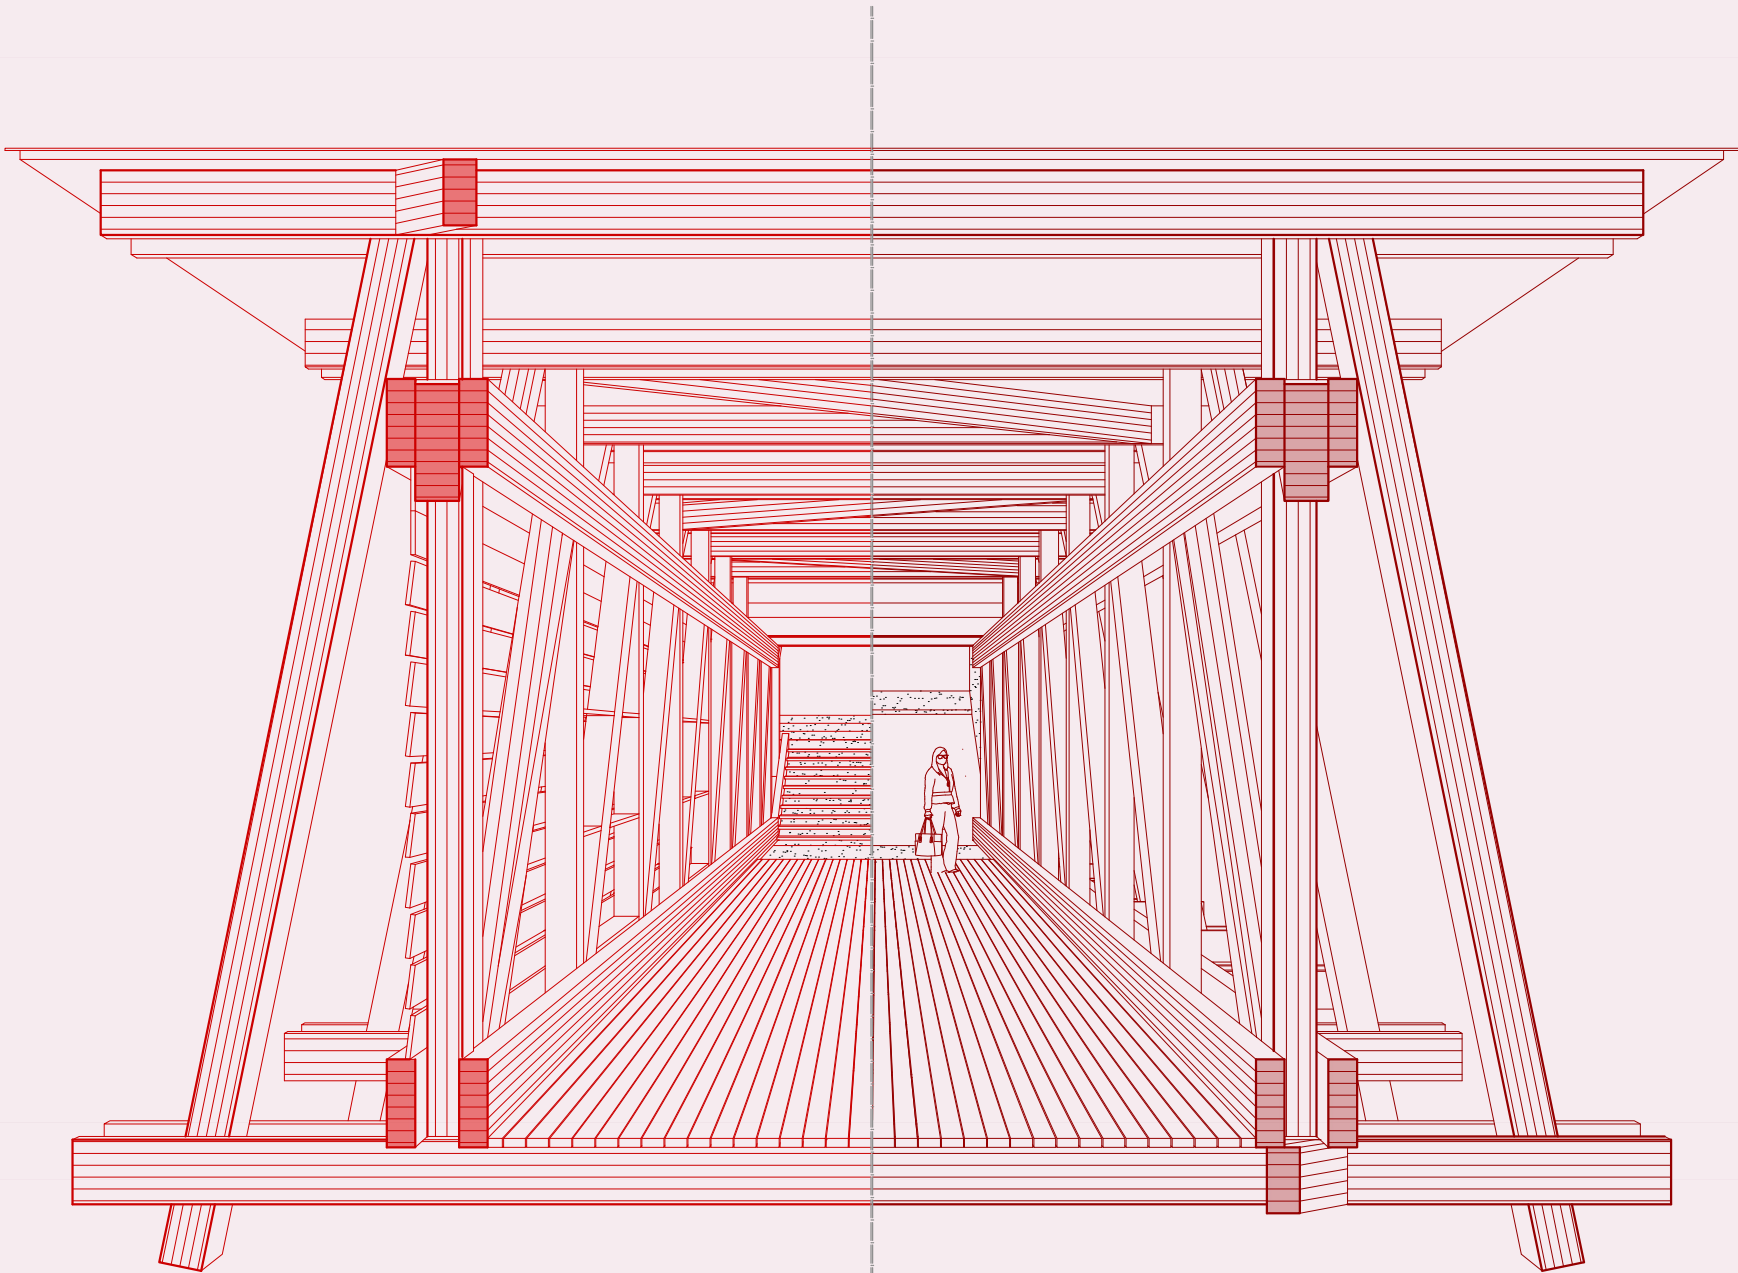

ESTRUCTURA TIPO

D4:

-ACCESO POR VOLUMEN SEMI ENTERRADO DE HA 2
-ESTRUCTURA DE MADERA DENTRO DEL VOLUMEN


D5:

-ESTRUCTURA CONTEMPLATIVA
-REVESTIMIENTO SOLO EN CUBIERTAS Y SUELO

D6:


-SALIDA RECTA POR EL VOLUMEN DE HA 1
-VOLUMEN QUE DA VISTA DIRECTA A LOS PIQUES

DIAGRAMA DE USO 2/CIRCUITO HISTÓRICO

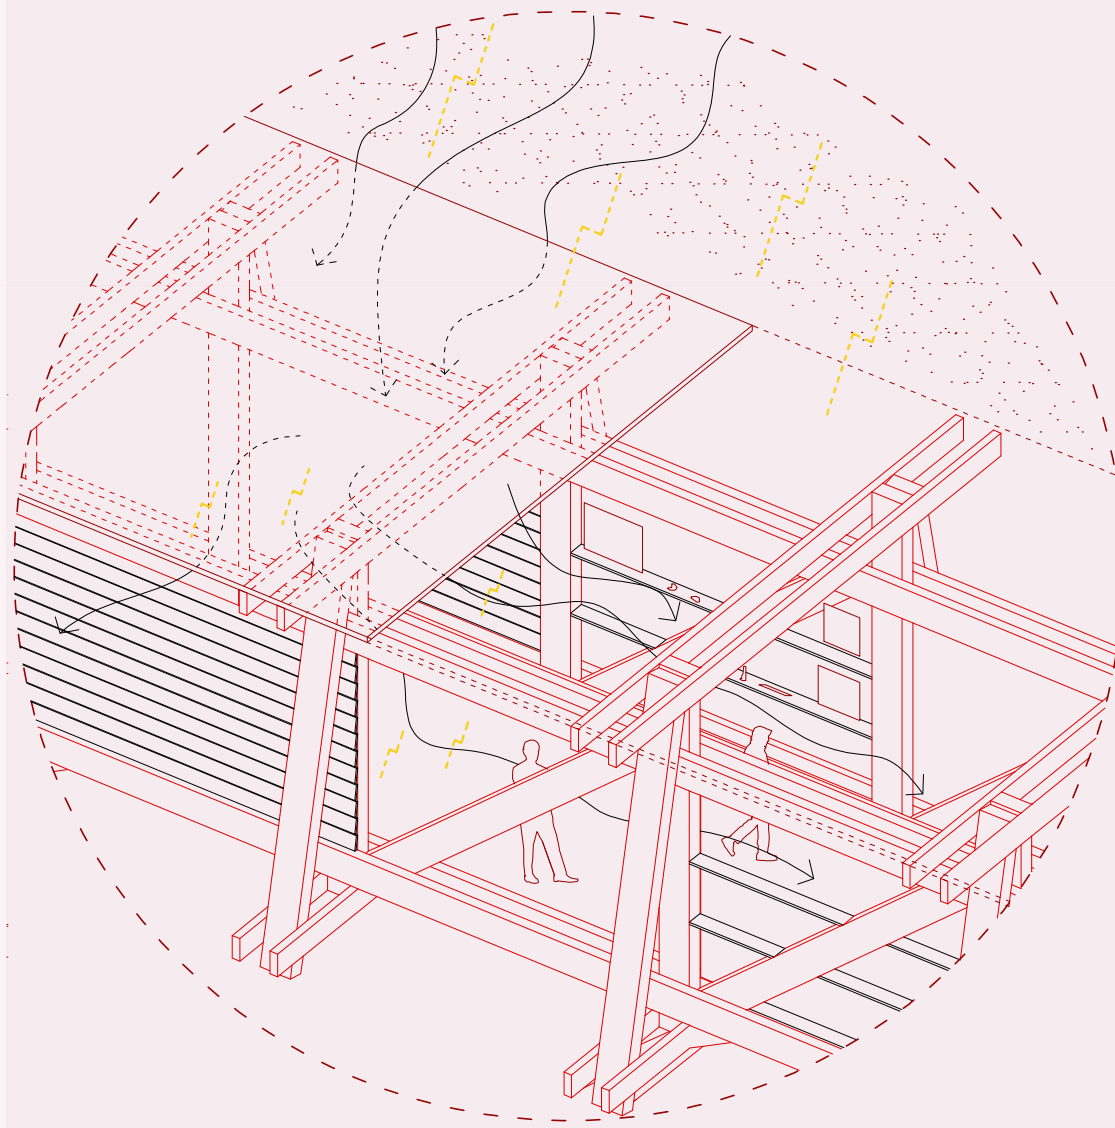


-Vocación Pabellón histórico.
-Protección por diseño, revestimientos cubren el interior contra la lluvia, filtra la luz y permite a su vez el ingreso de aire, favoreciendo la ventilación.

DIAGRAMA DE USO 3/APRENDIZAJE LÚDICO

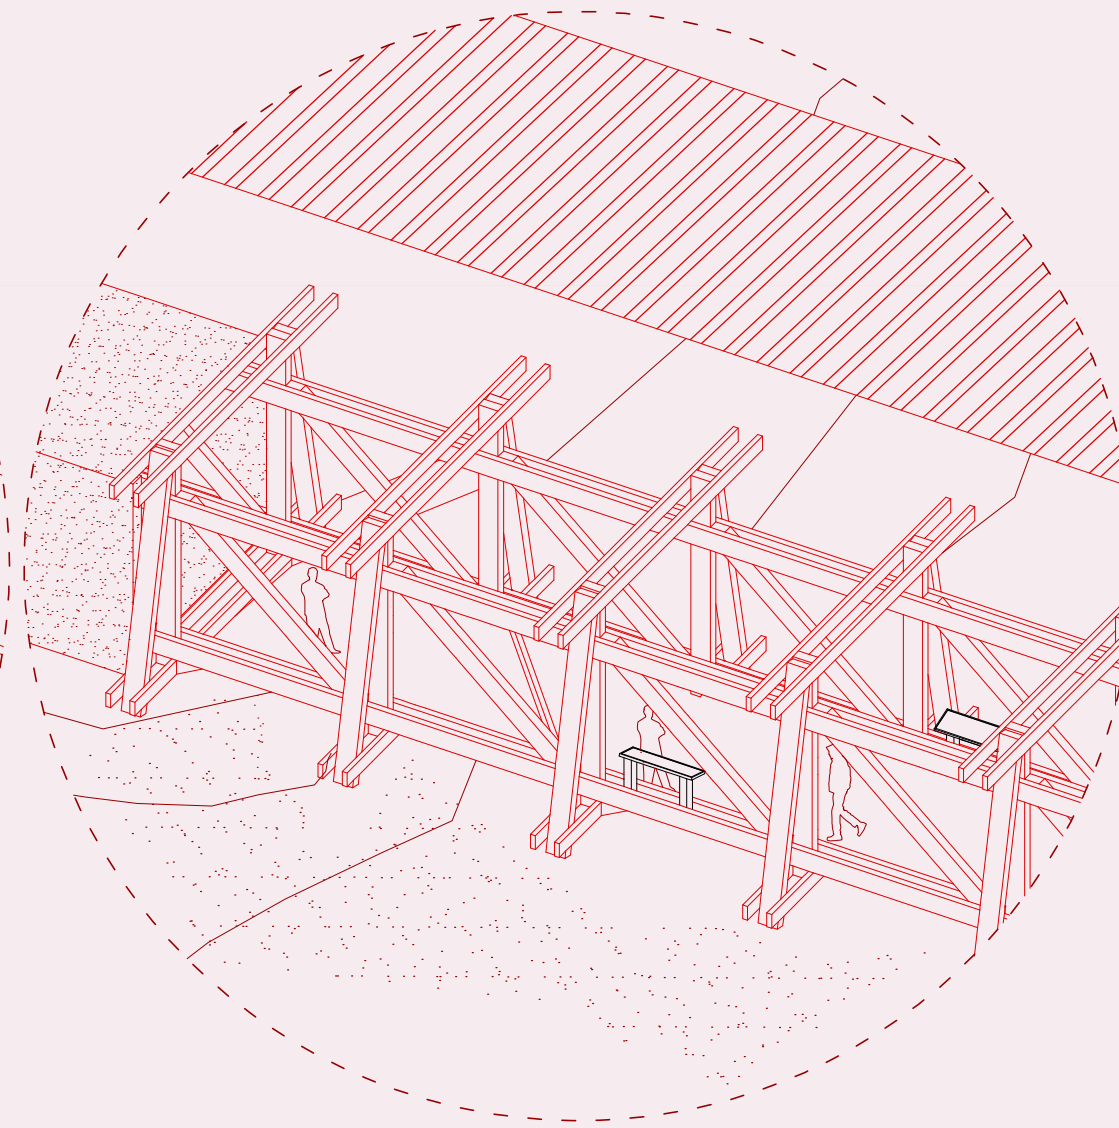

-Vocación Pabellón mirador.
-Stand informativos sobre las ruinas y alrededores.

DIAGRAMA DE USO 1/SOPORTE

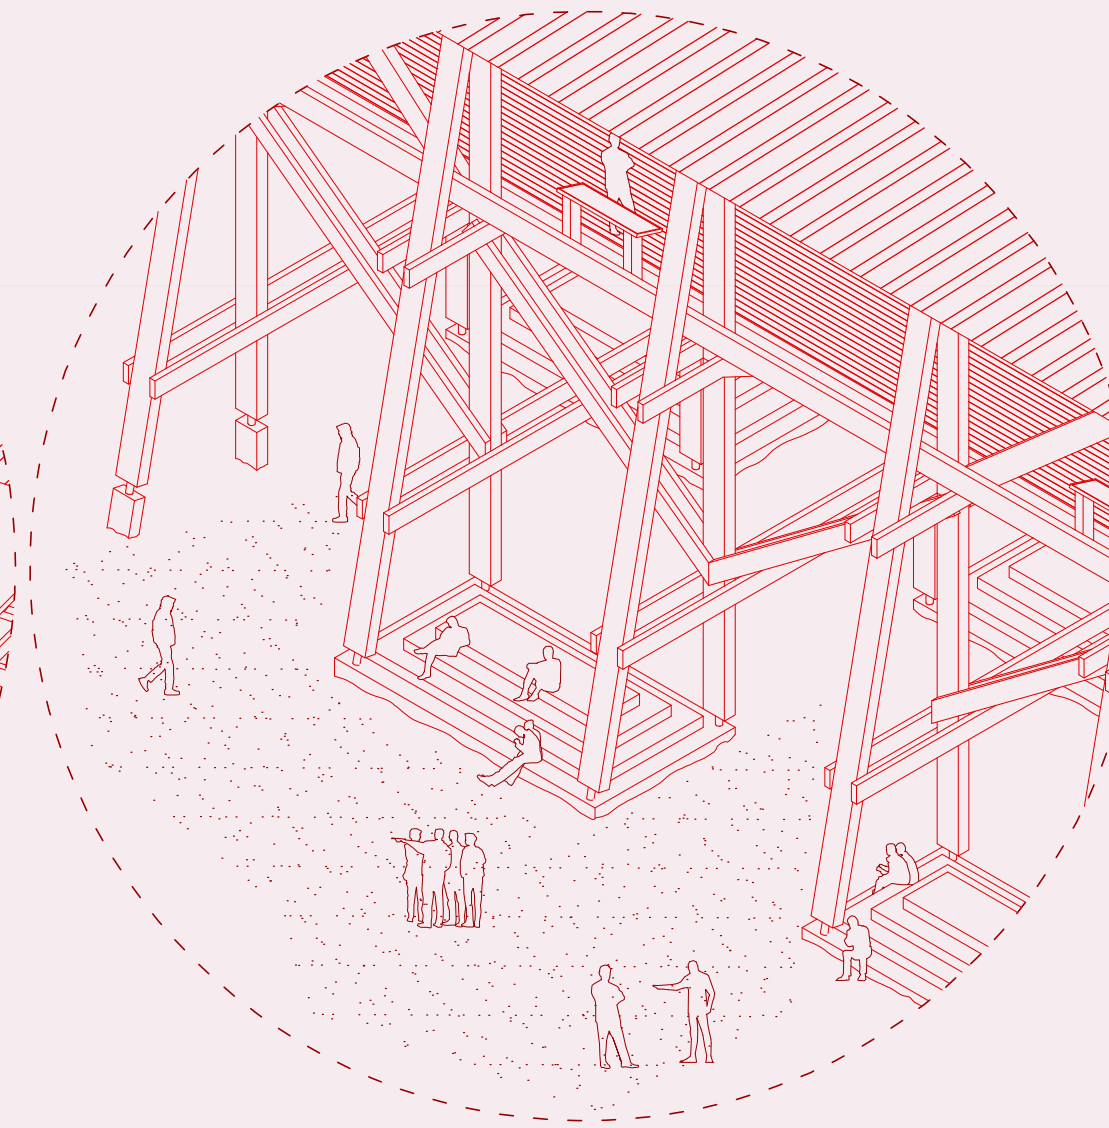

-Fundación de hormigón que a su vez cumple funcionalmente como zona de estancia y descanso "El puente es un lugar. Como tal cosa otorga un espacio en el que están admitidos tierra y cielo" arriba y abajo son igual de importante, texto Heidegger.