

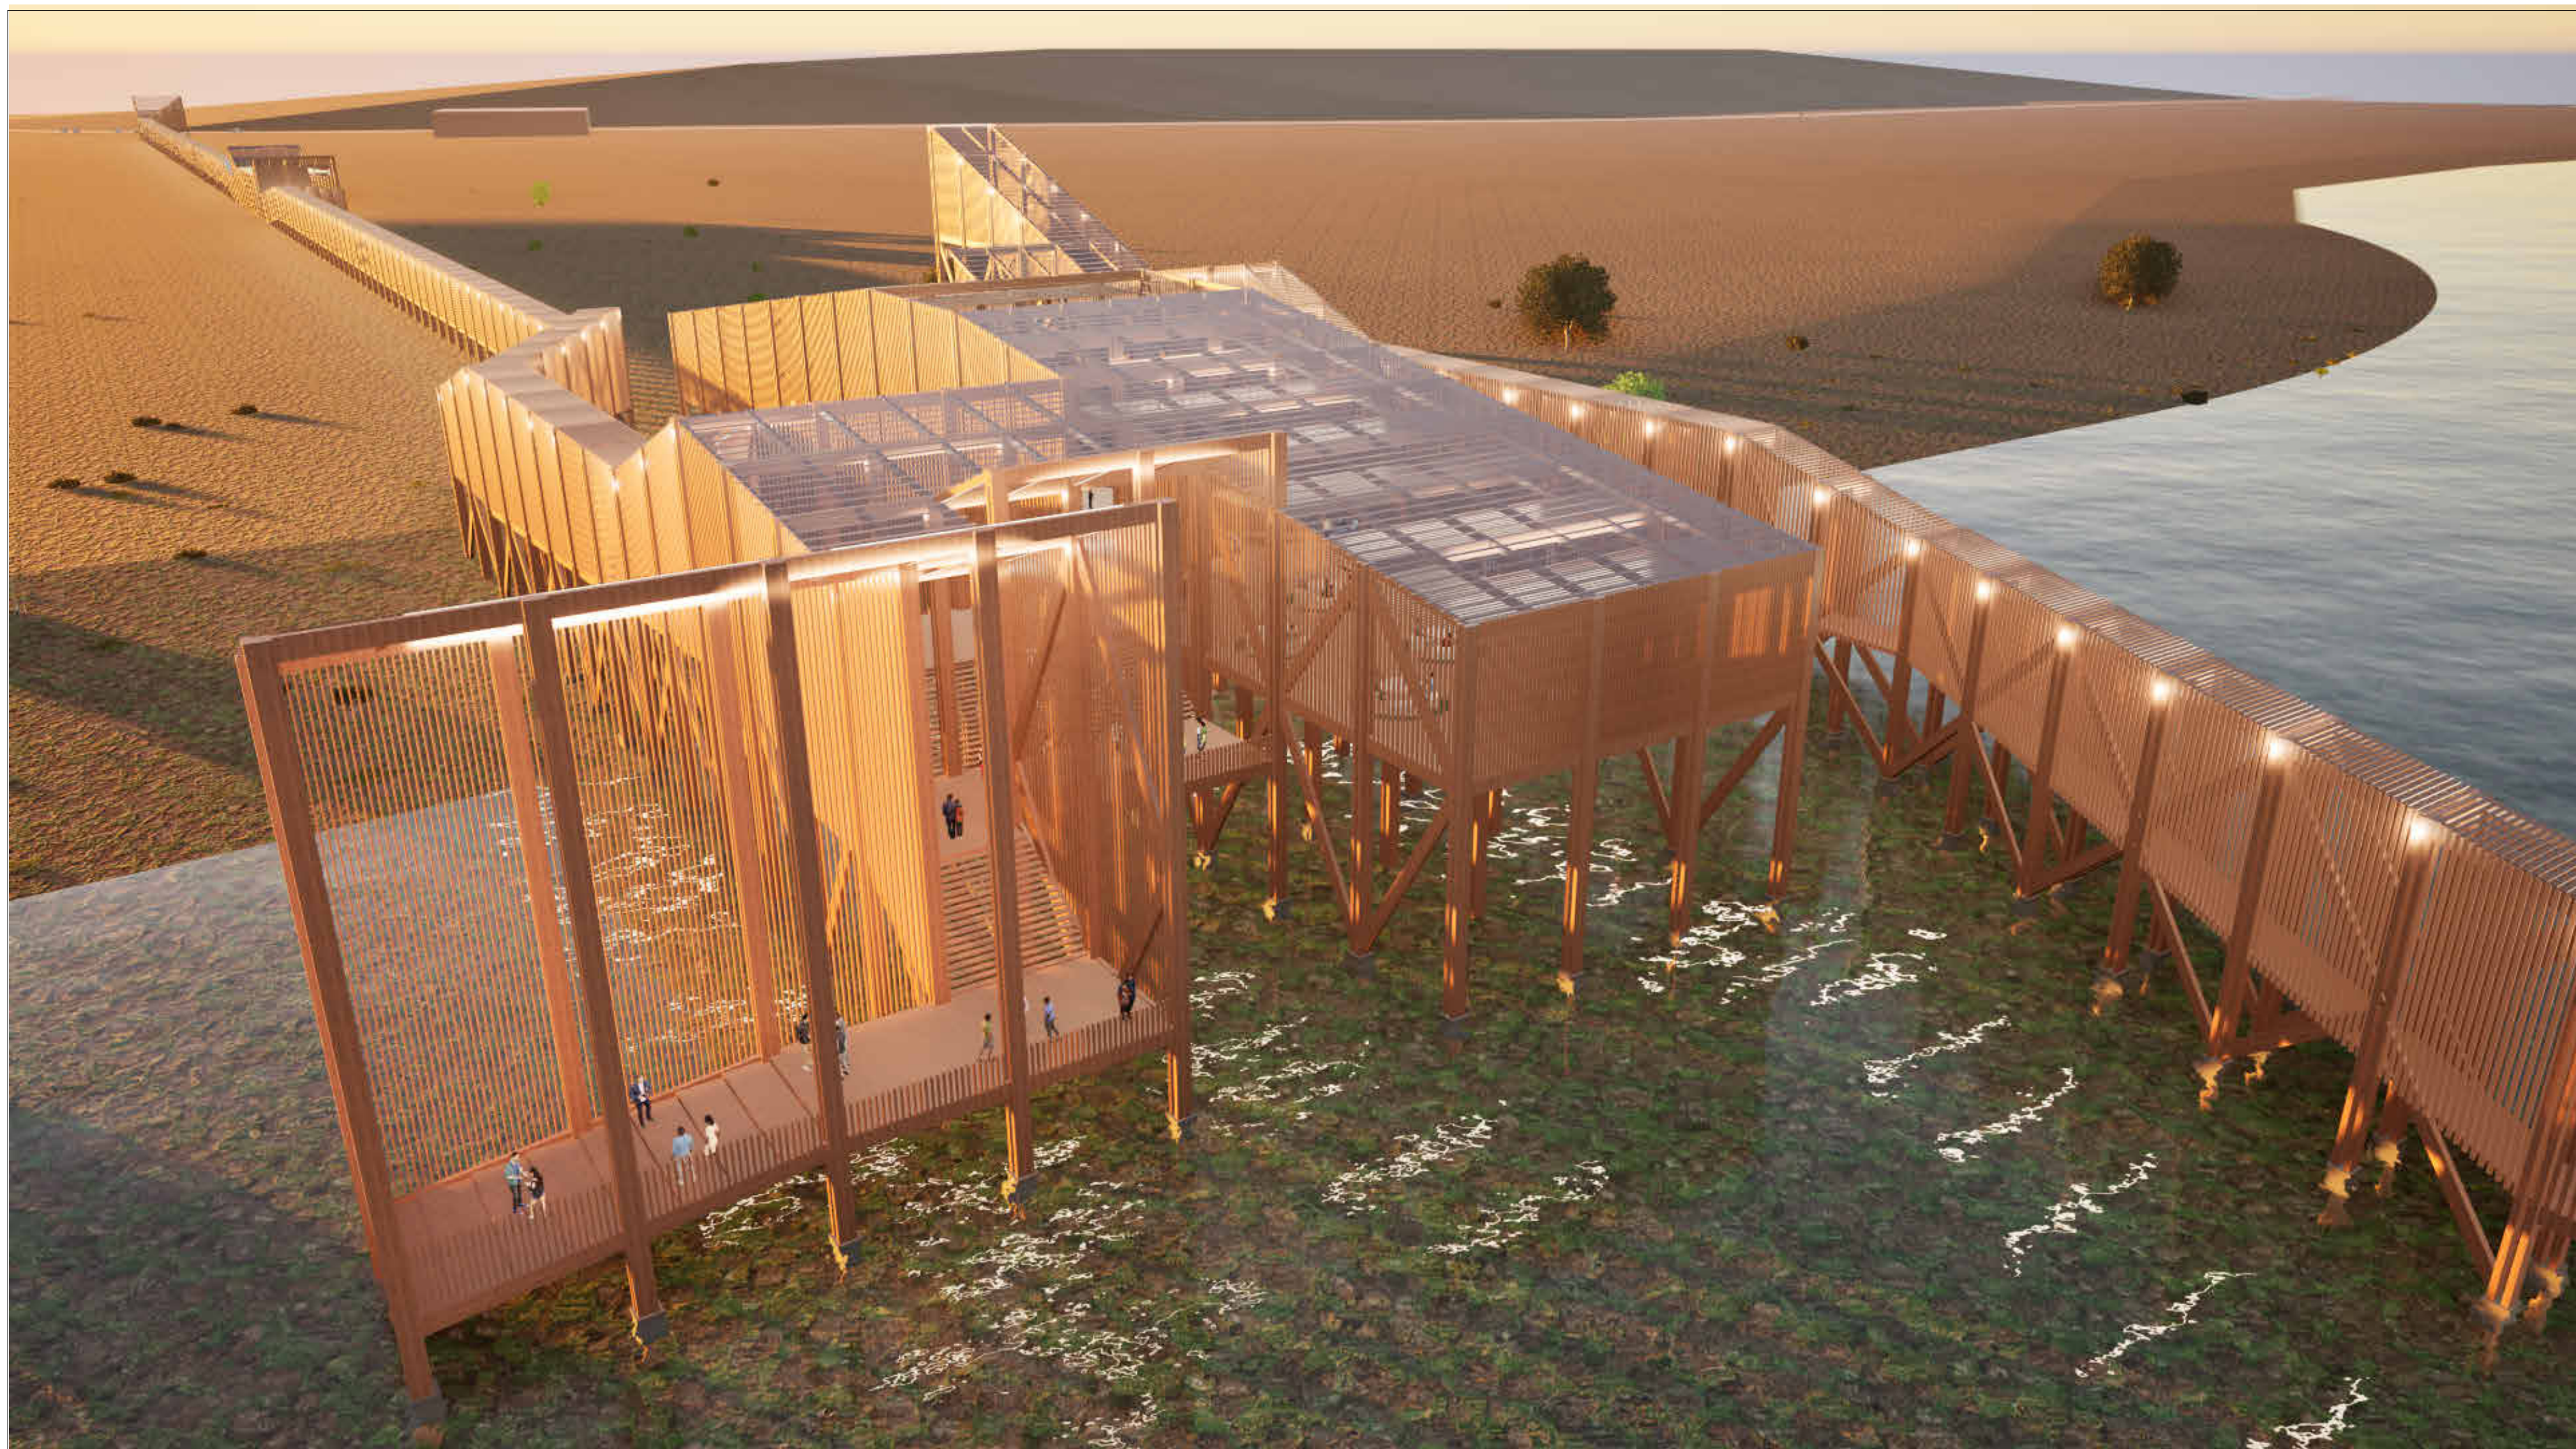


IMAGEN DEL PROYECTO



IMAGEN - GRADA AL AGUA


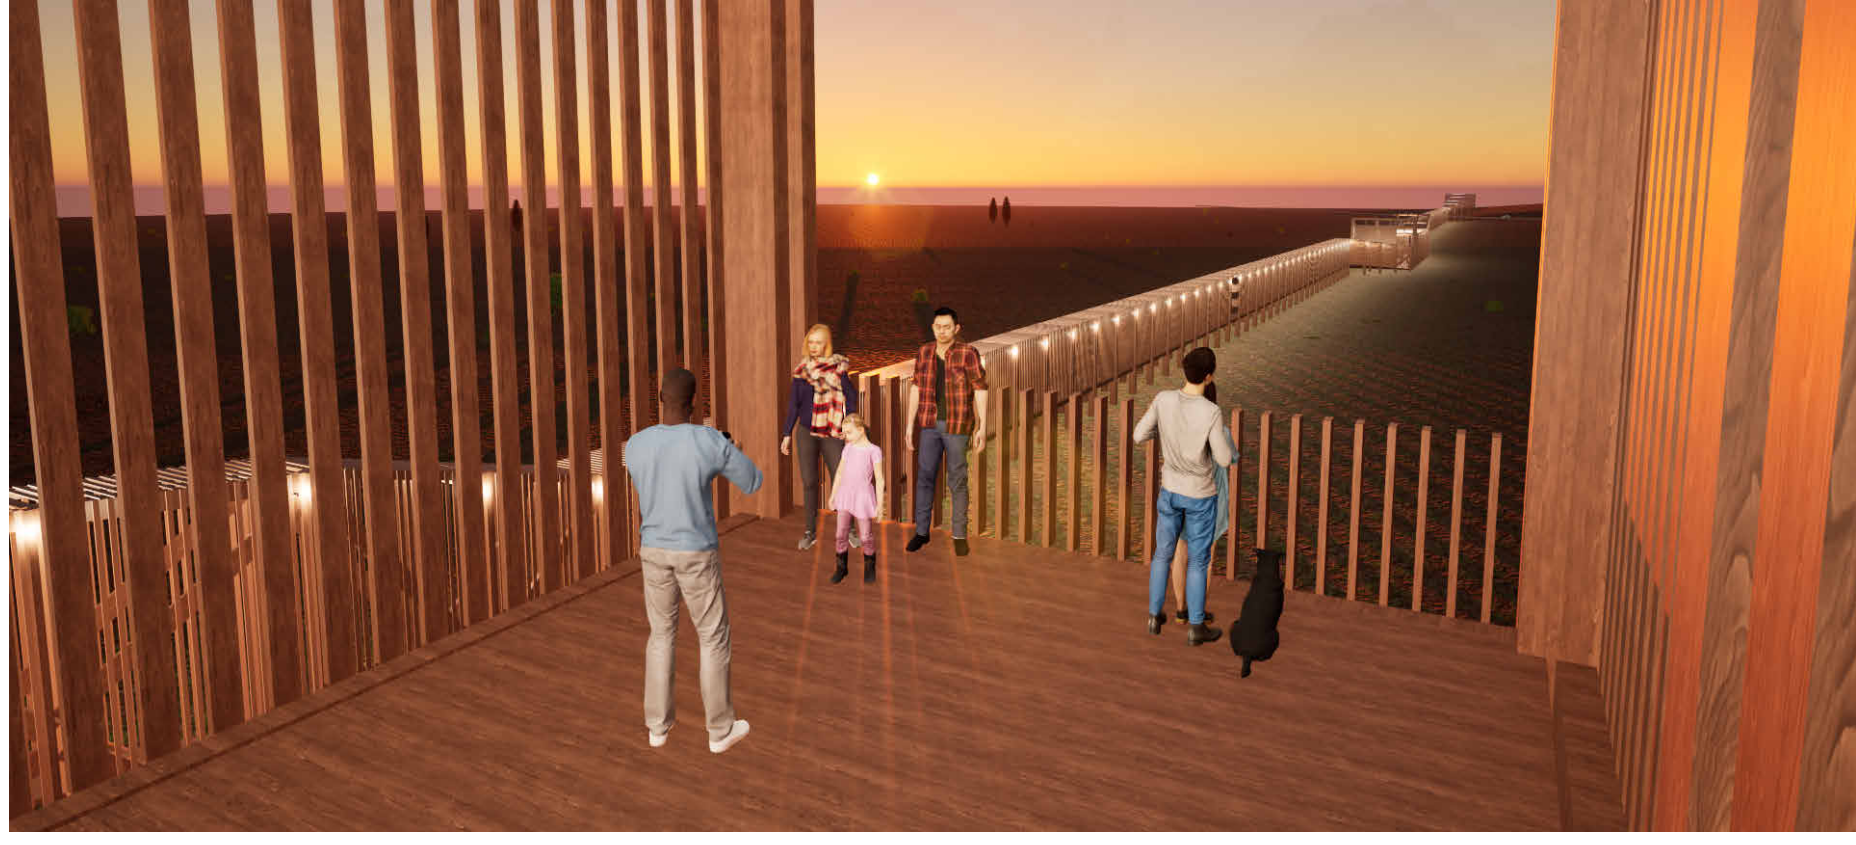


IMAGEN - MIRADOR ELEVADO



CORTE PABELLÓN
Escala: 1:200

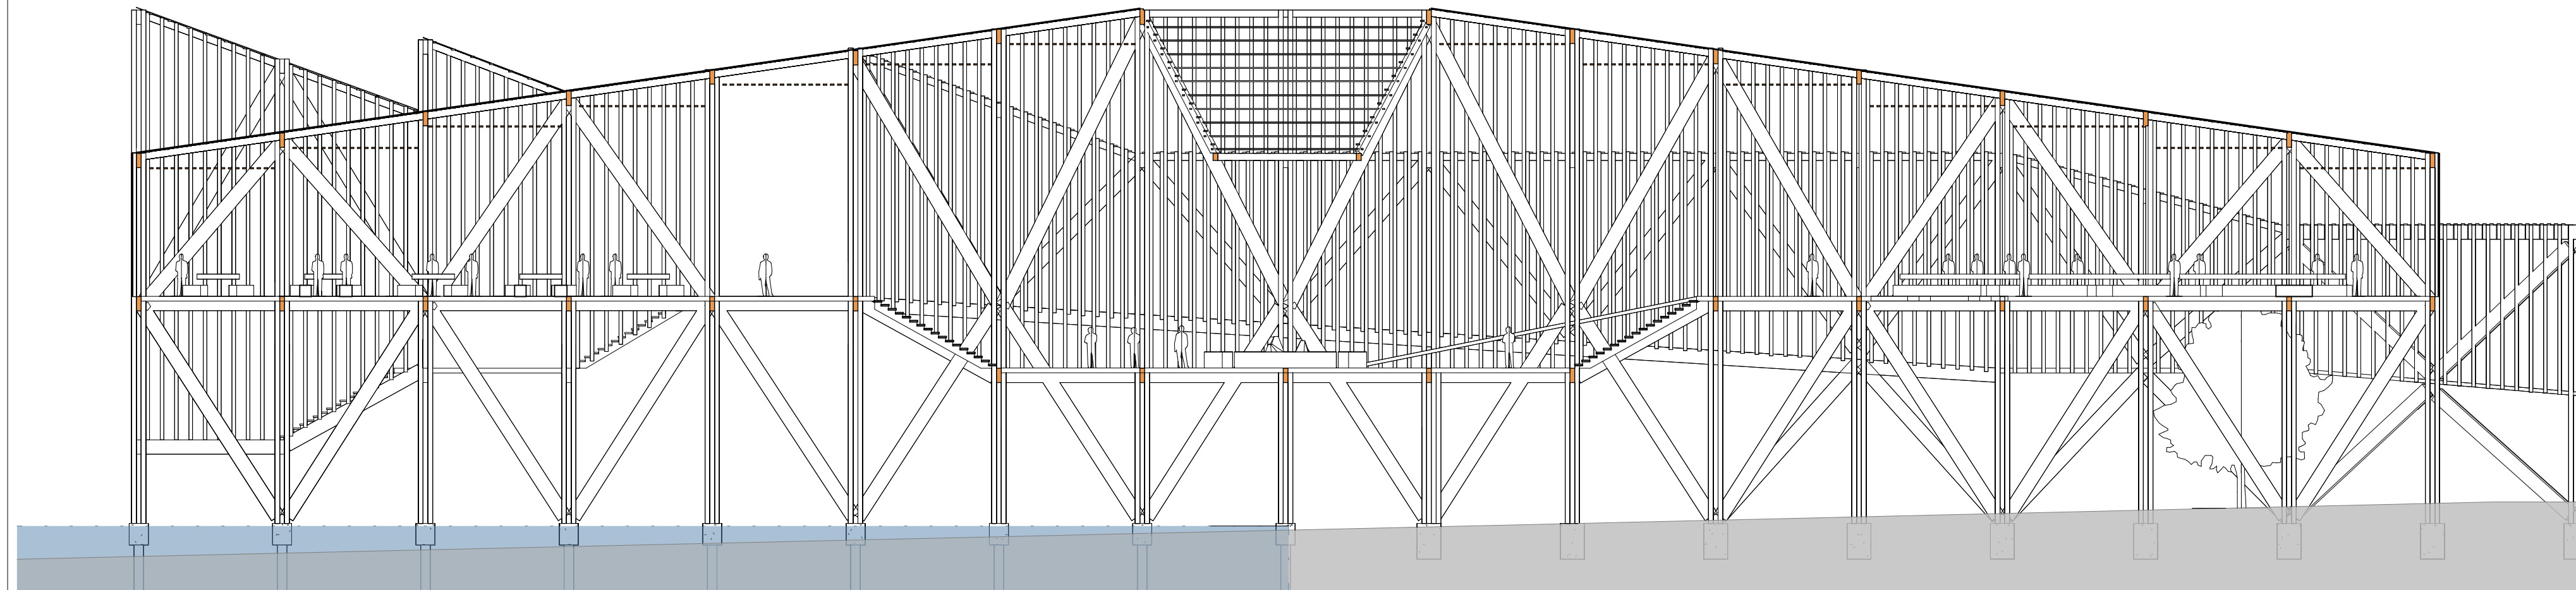