




Axonométrica General

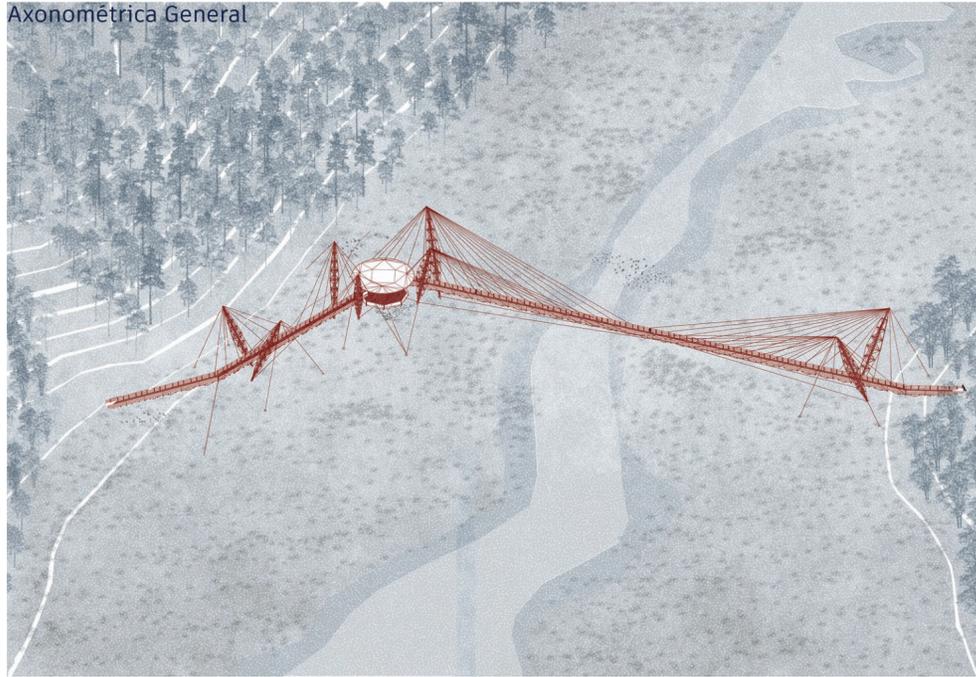

Axonométrica Puente

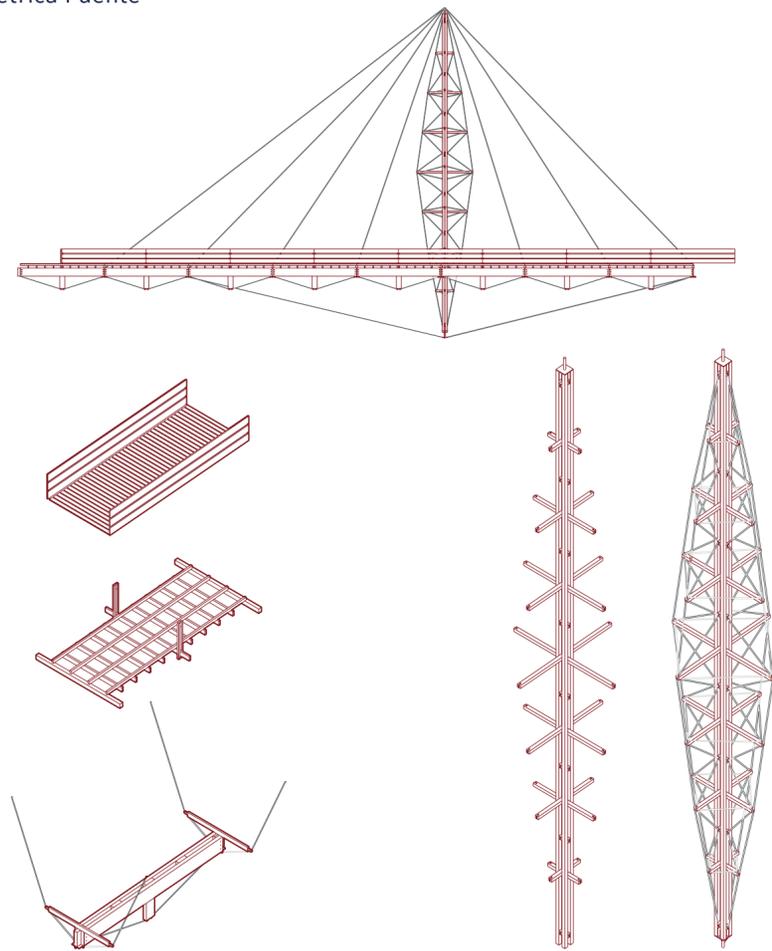

Corte Fugado

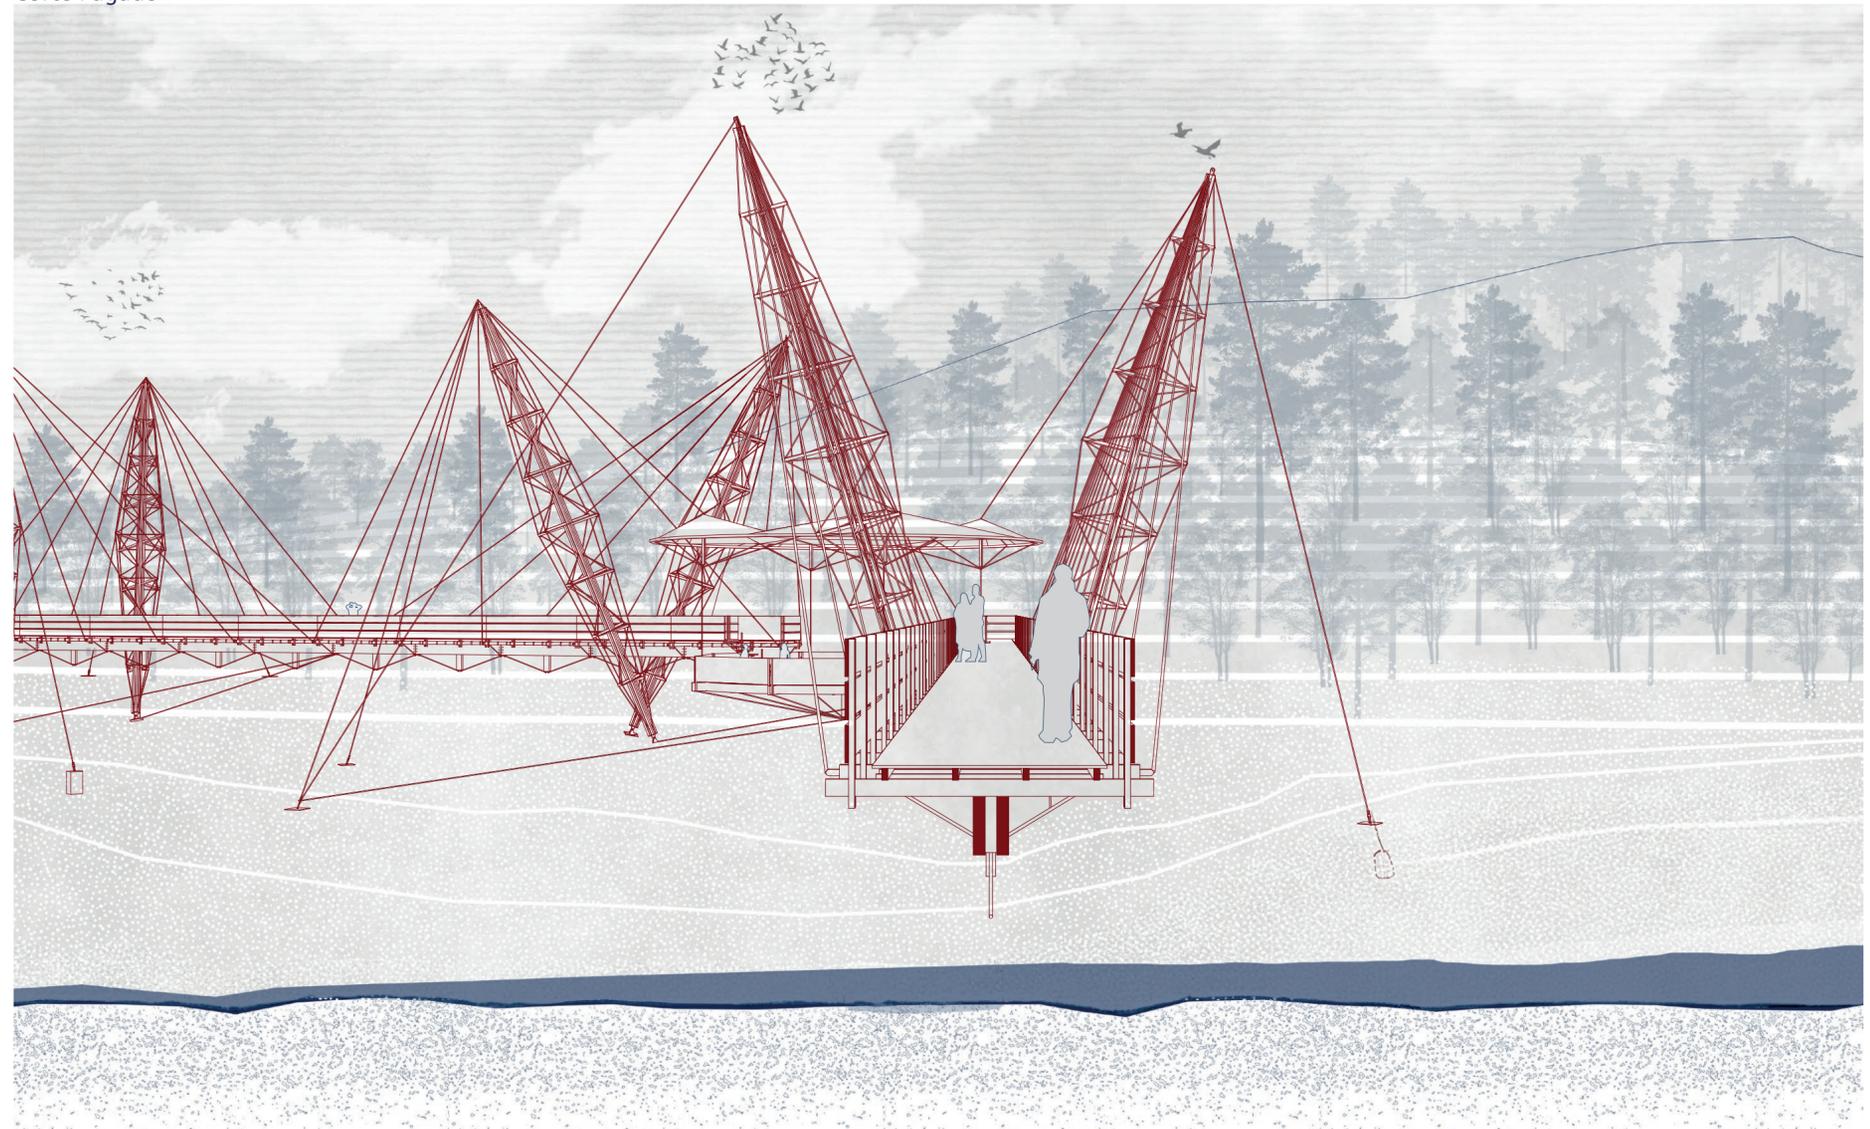

La viga del puente atirantado, segmentada en módulos de 5 metros y asegurada a cada pilar mediante un tensor, se ubica a 4 metros del humedal, alejándose del entorno natural. Esta configuración facilita la distribución de cargas y contribuye a una estructura robusta y ligera, manteniendo una integración armónica y sostenible con el entorno.

Para el diseño de los pilares se optó por una estructura tipo mástil, que reduce el número de apoyos y ofrece un impacto estructural sutil. Los pilares están inclinados 15° en el eje del puente, lo que permite alejarlos del puente y contrarrestar las fuerzas que este ejerce sobre cada pilar, logrando así una solución eficiente y estéticamente integrada.