



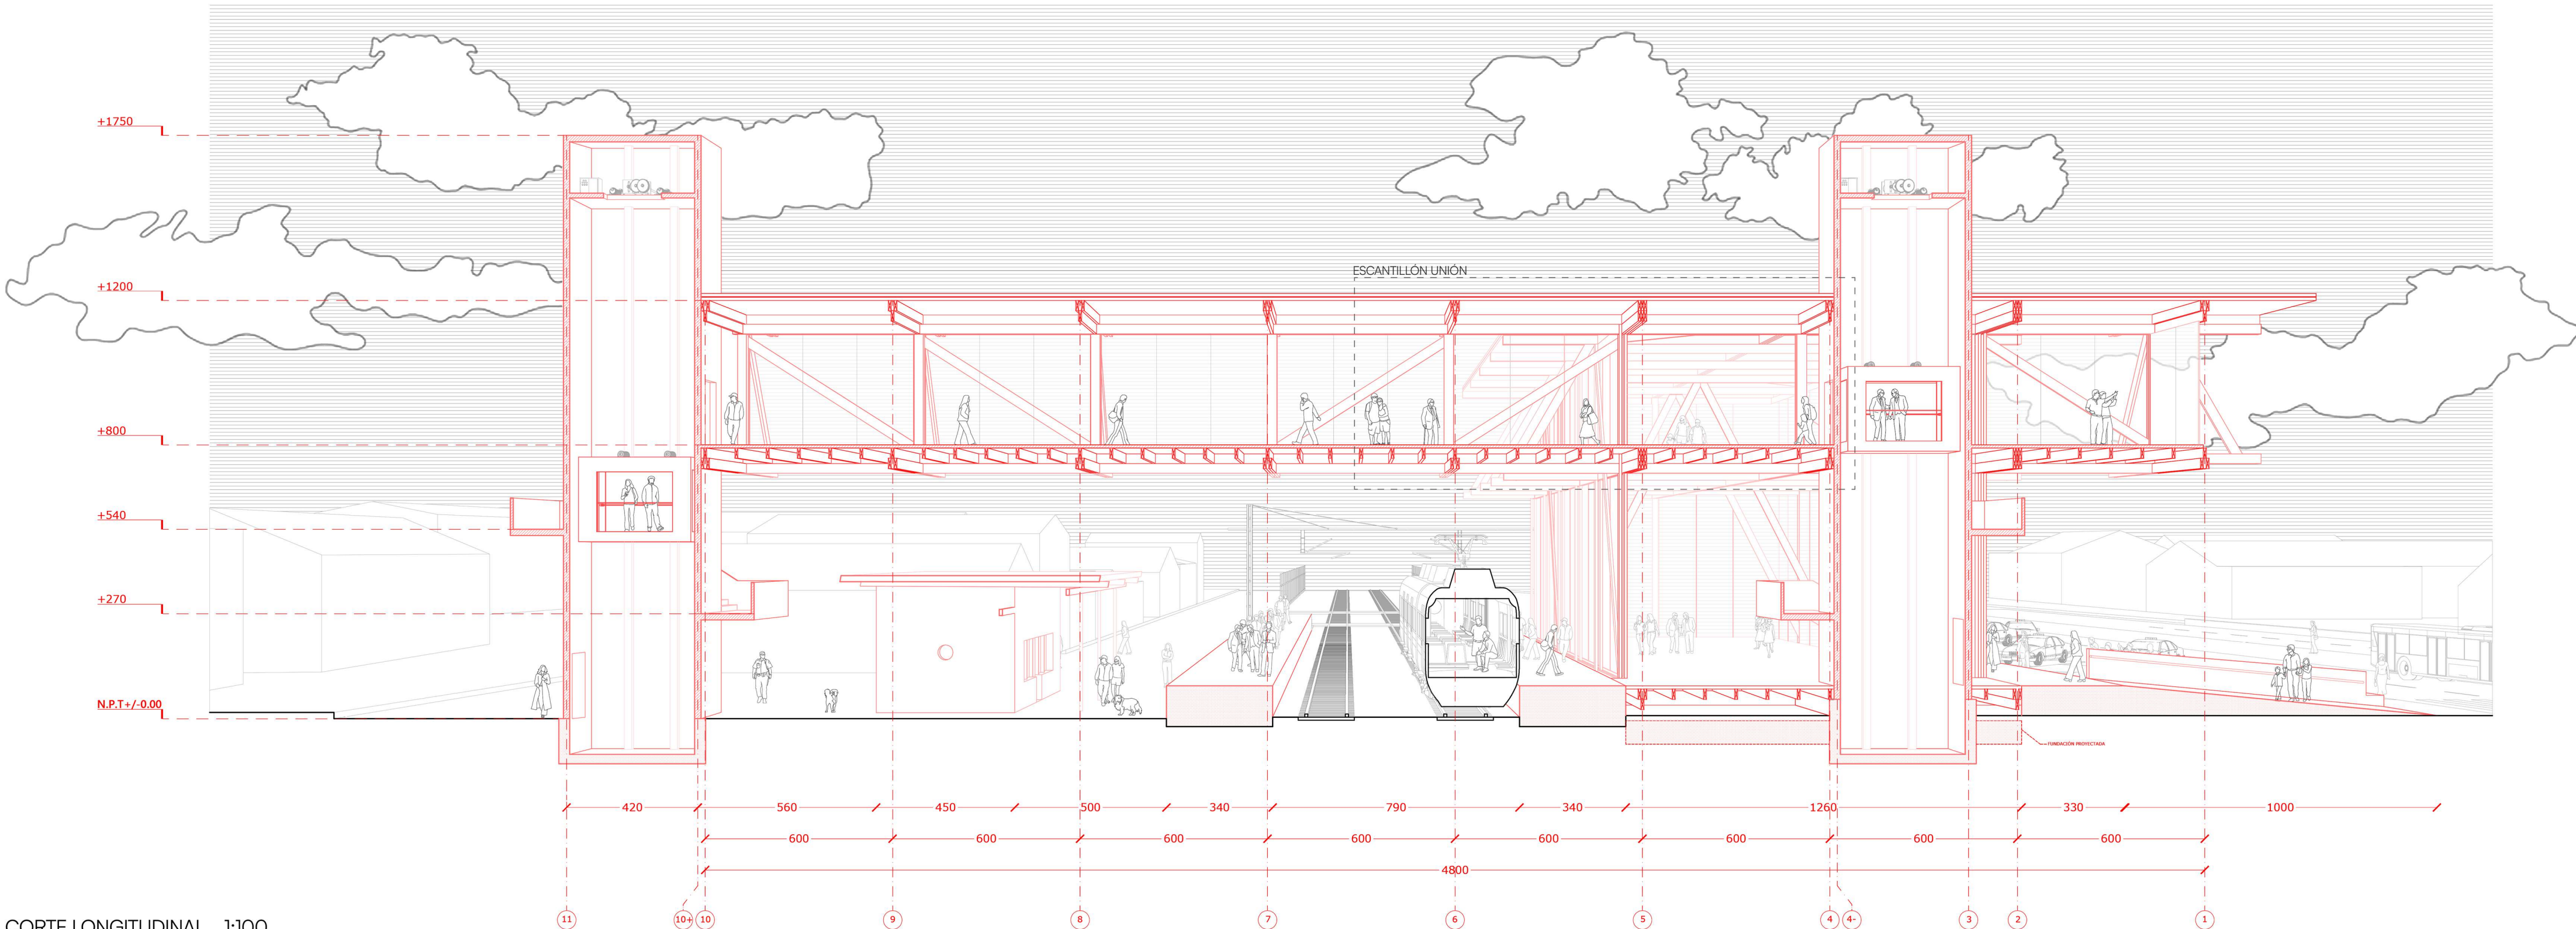

CORTE LONGITUDINAL 1:100

- 1. VIGA | MADERA BILAMINADA | 320X190 | RESISTENCIA IGNÍFUGA REI 90 | ACABADO TIPO OSCURO CAOBA
- 2. LOSA | CLT | E=200MM | RESISTENCIA IGNÍFUGA REI 90 | ACABADO TIPO HICKORY
- 3. SOBRE LOSA | HORMIGÓN REFORZADO | H:50MM | RESISTENCIA PARA ALTO TRAFICO
- 4. DIAGONALES | MADERA BILAMINADA | 320X190 | RESISTENCIA IGNÍFUGA REI 90 | ACABADO TIPO OSCURO CAOBA
- 5. CUBIERTA | ALUMINIO ZINCALUM | ACABADO NEGRO MATE
- 6. TECHUMBRE | CLT | E=200MM | RESISTENCIA IGNÍFUGA REI 90 | ACABADO TIPO HICKORY
- 7. VENTANALES | MADERA BILAMINADA | 320X190 | RESISTENCIA IGNÍFUGA REI 90 | ACABADO TIPO OSCURO CAOBA
- 8. PILARES | MADERA BILAMINADA | 320X190 | RESISTENCIA IGNÍFUGA REI 90 | ACABADO TIPO OSCURO CAOBA
- 9. CAJA ASCENSOR | MURO ASCENSOR | CLT | E:200MM | RESISTENCIA IGNÍFUGA REI 90 | ACABADO TIPO HICKORY
- 10. LANA DE VIDRIO | POLIPROPILENO | E=50MM | 120X1200 | BLANCO
- 11. COSTANERAS | PINO CEPILLAD | 1 X 4" | RESISTENCIA IGNÍFUGA REI 90 | ACABADO TIPO OSCURO CAOBA
- 12. PLETINA L ATORNILLADA | ACERO AL CARBONO | ACABADO NEGRO MATE CON RESISTENCIA IGNÍFUGA REI 120

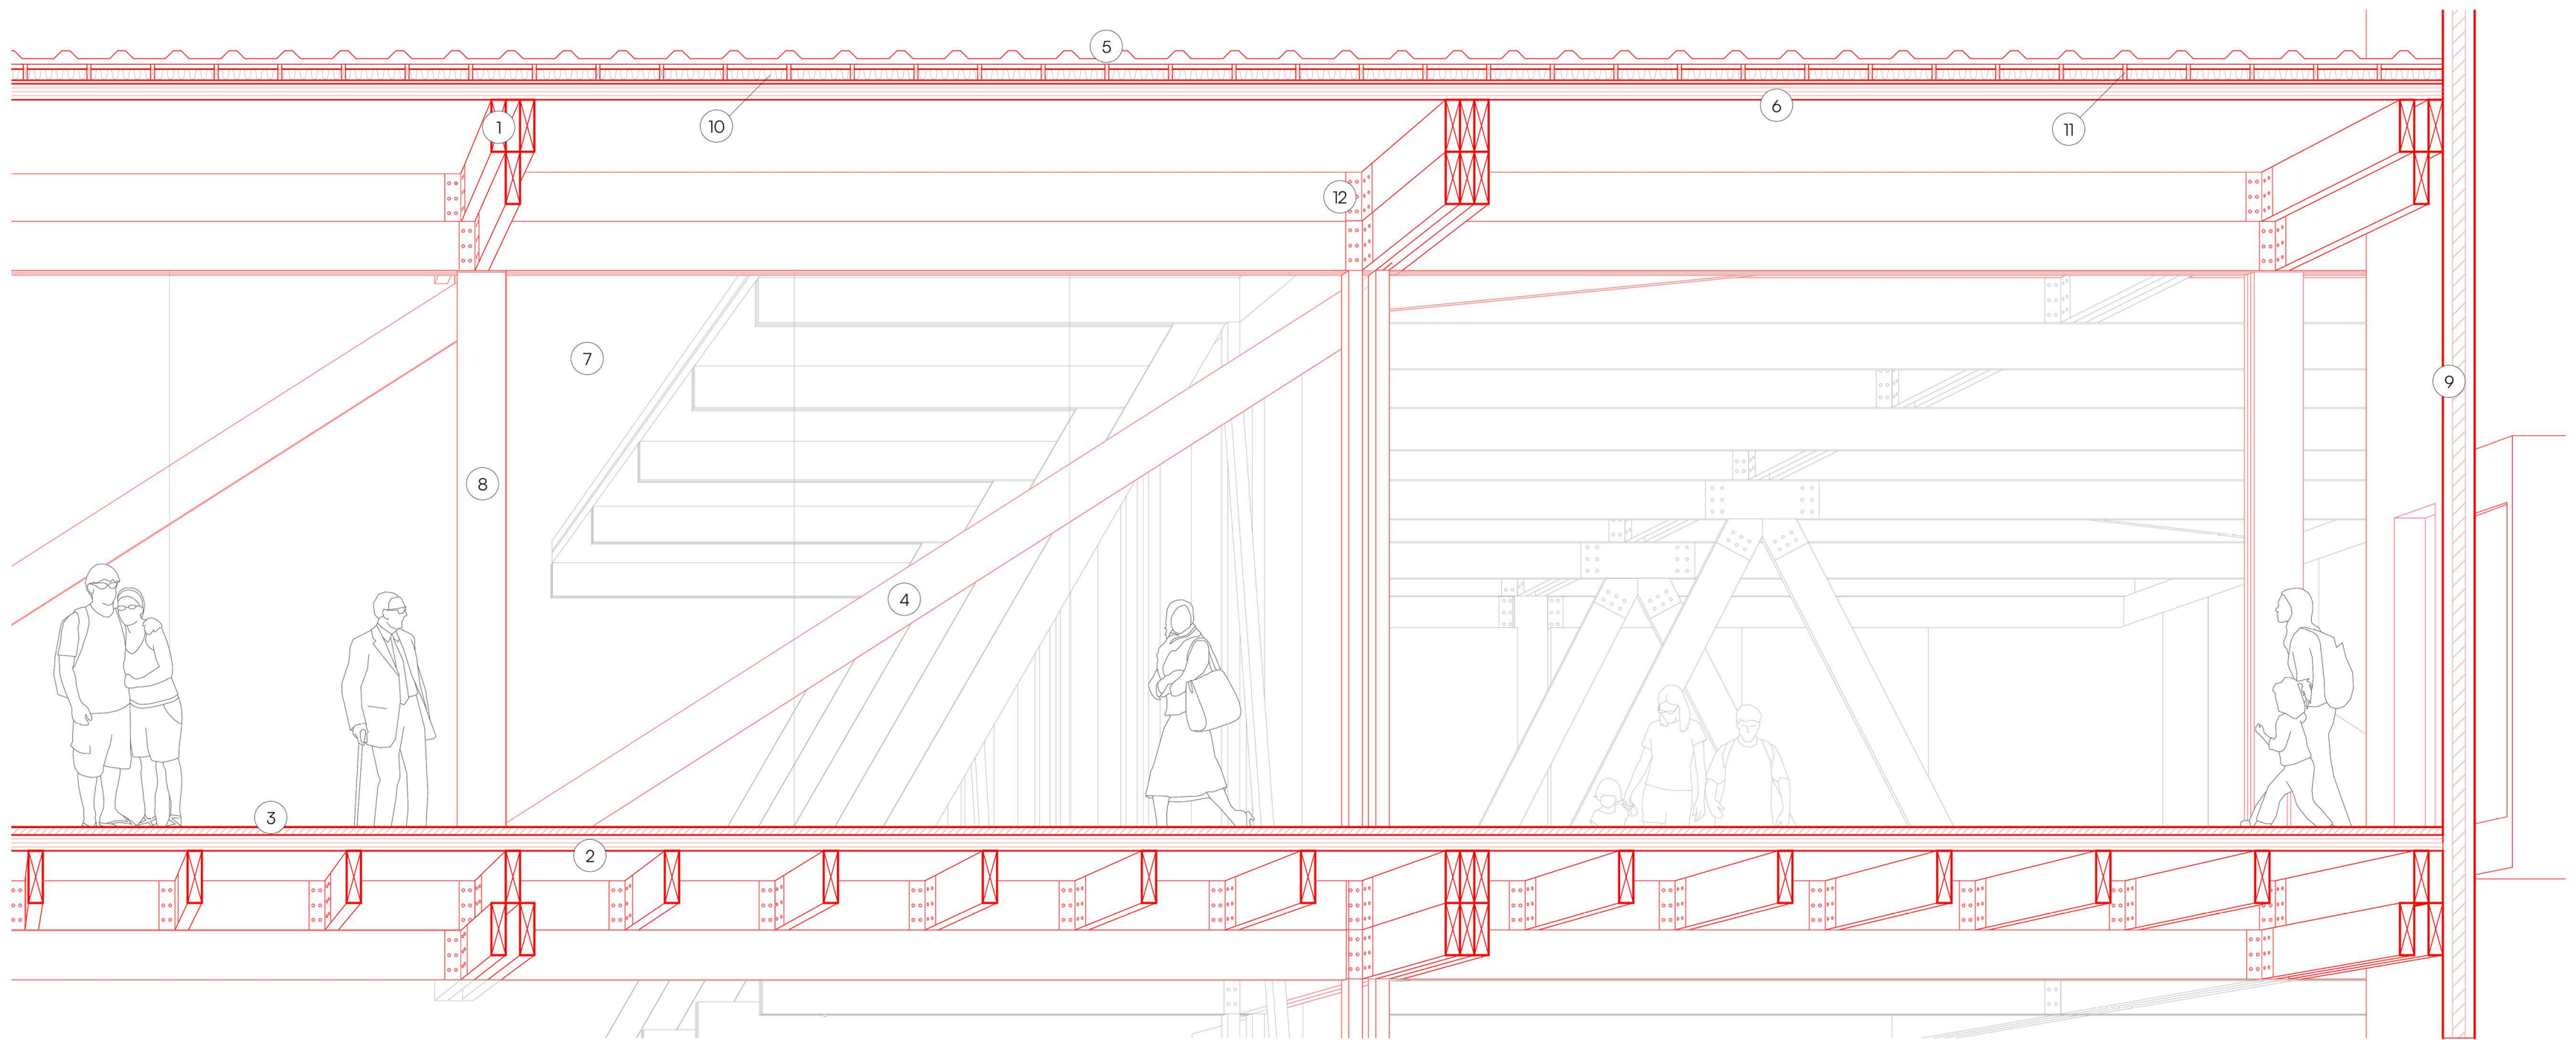

ESCANTILLÓN UNIÓN PUENTE - INTERMODAL 1:25