

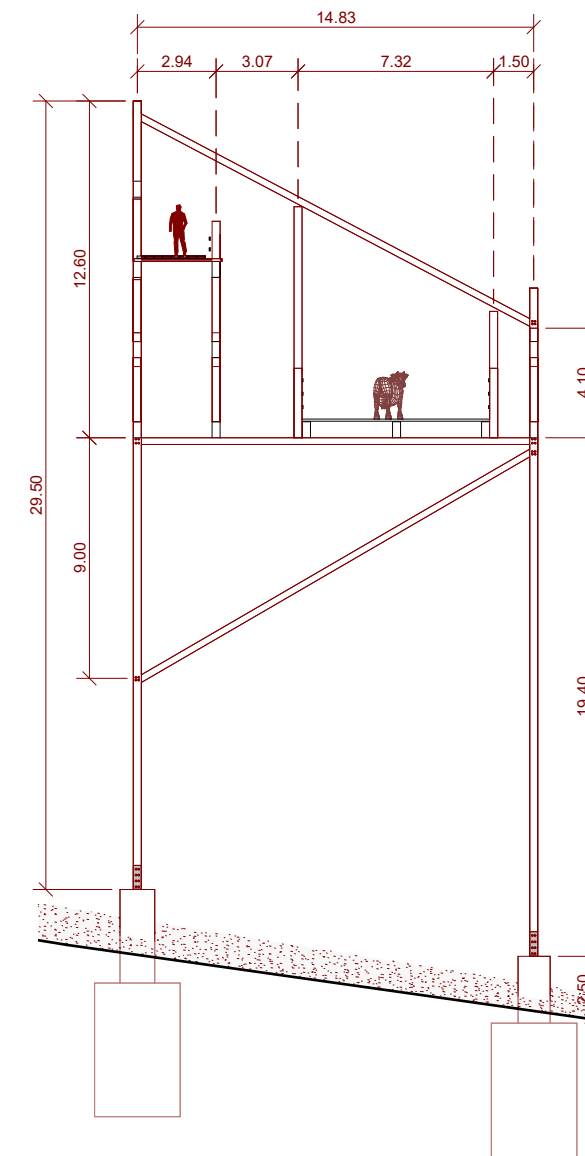
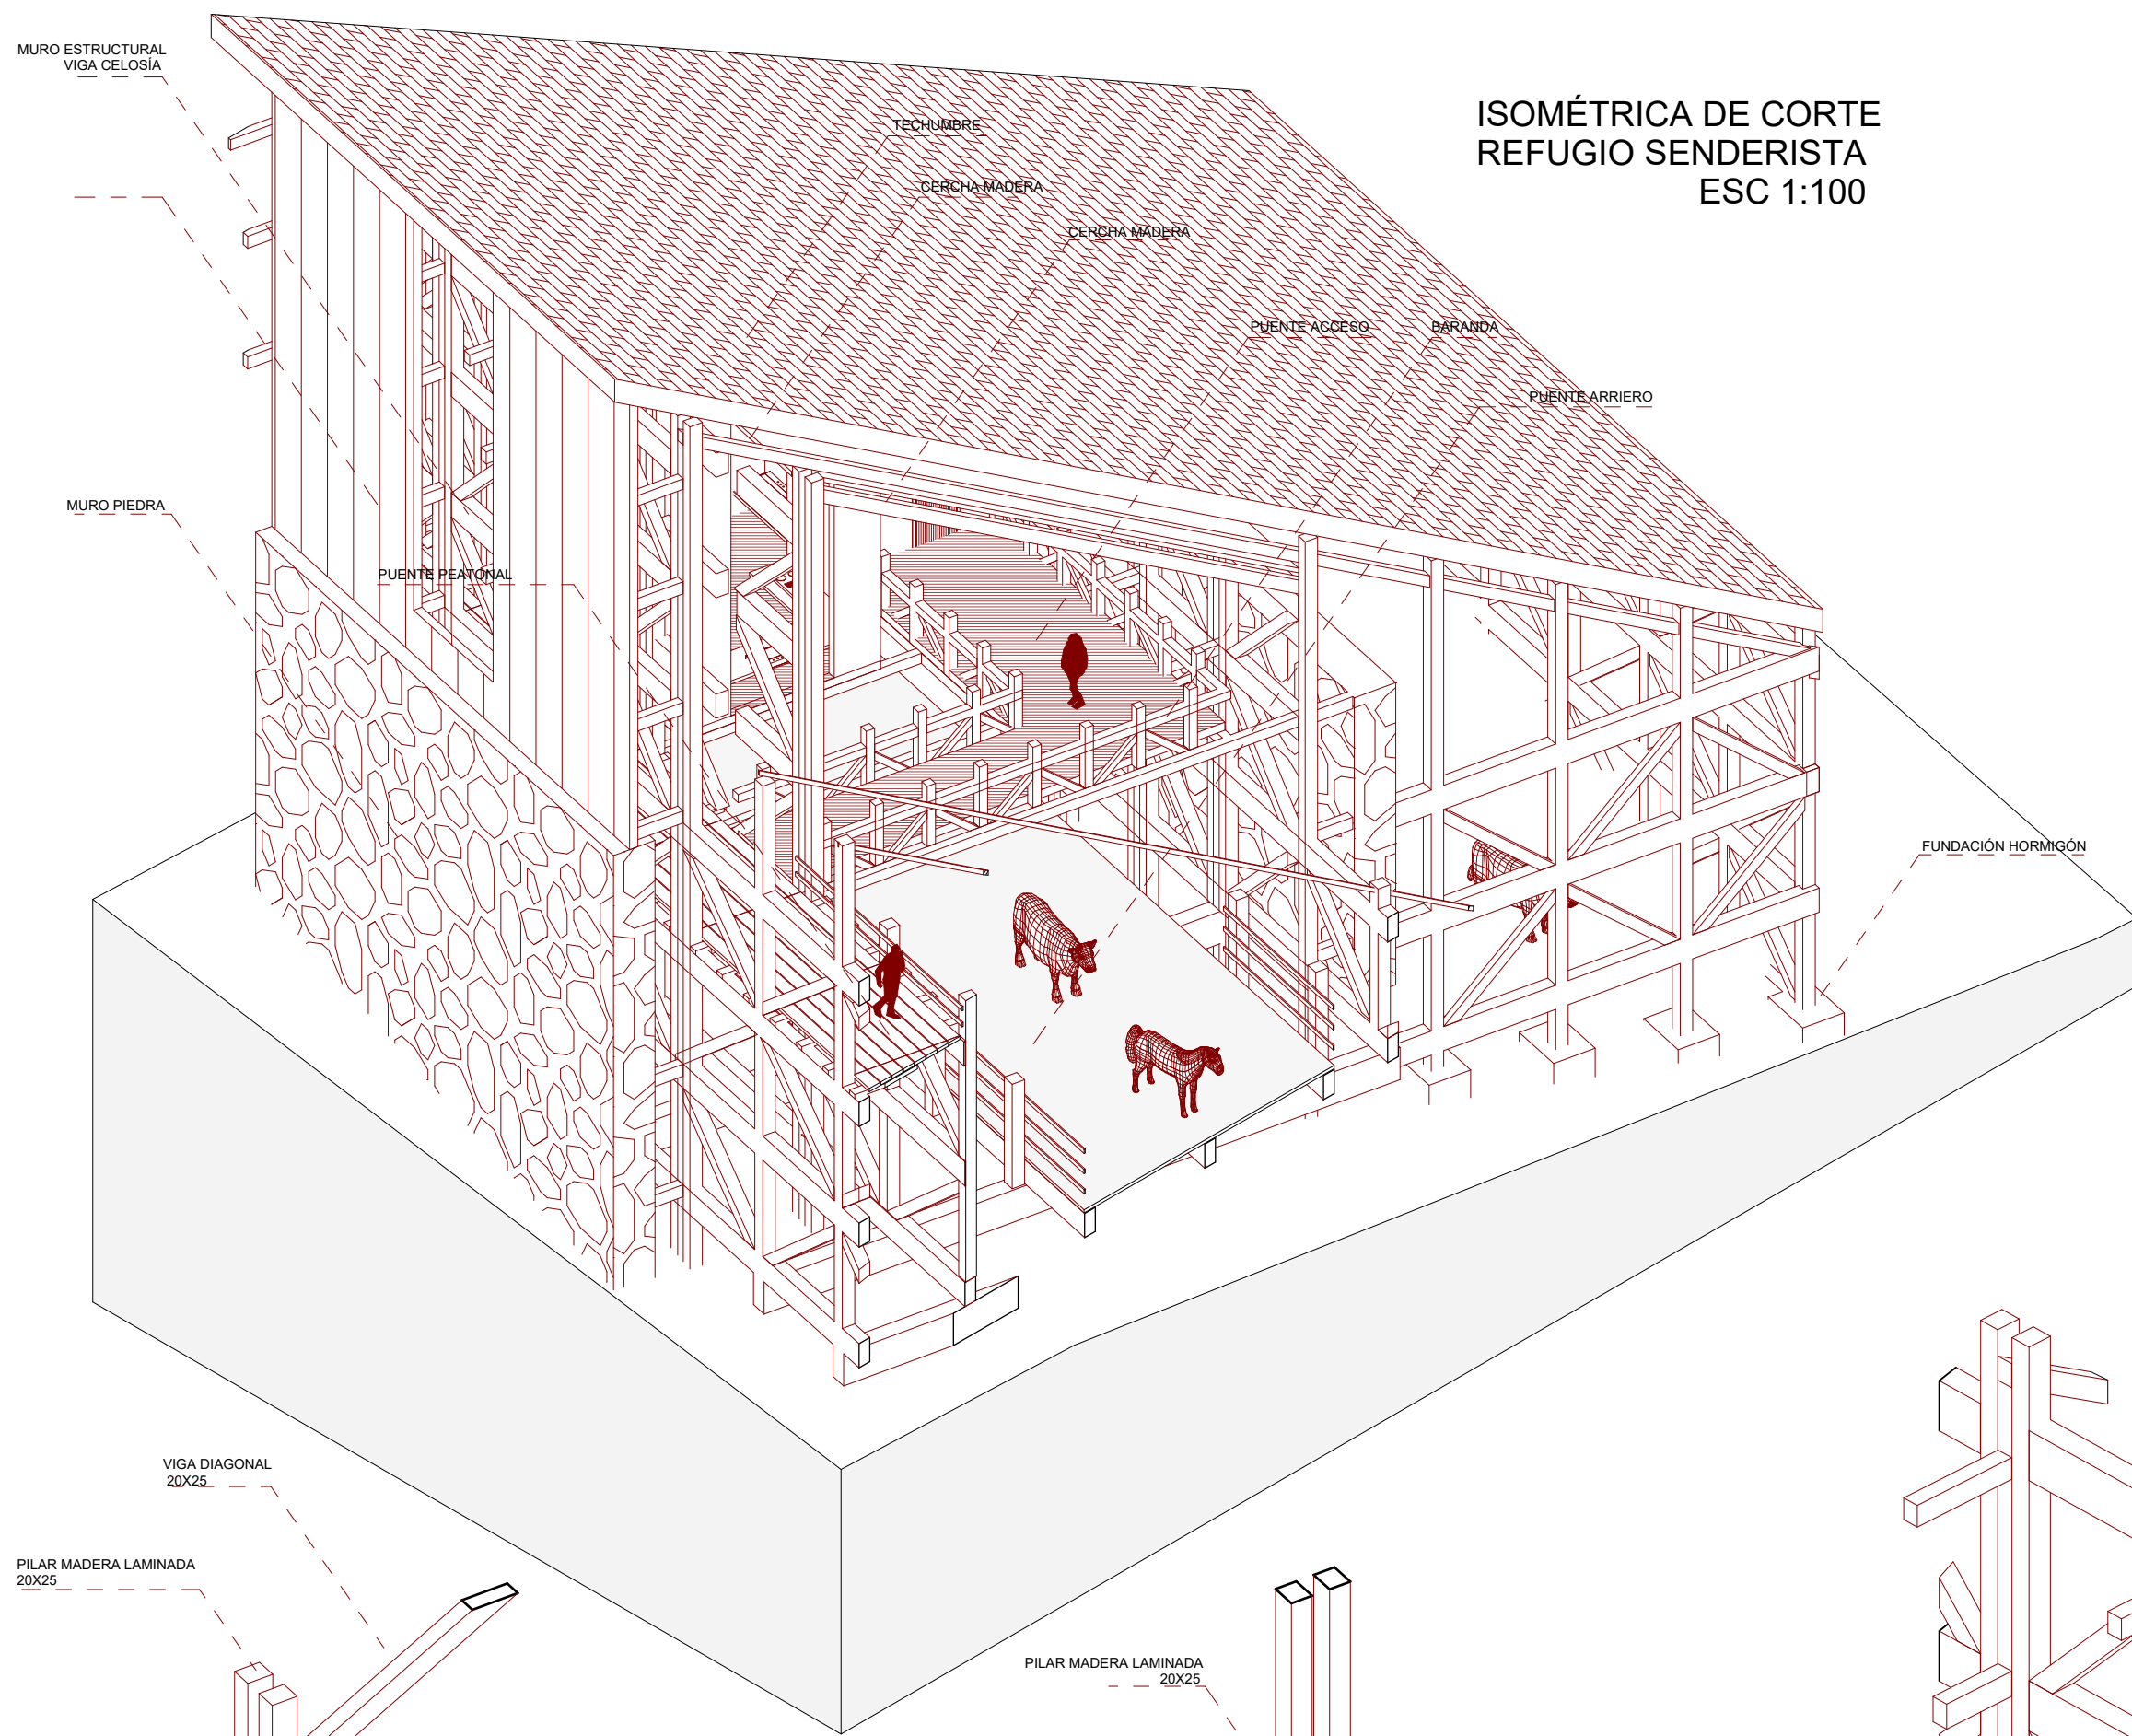


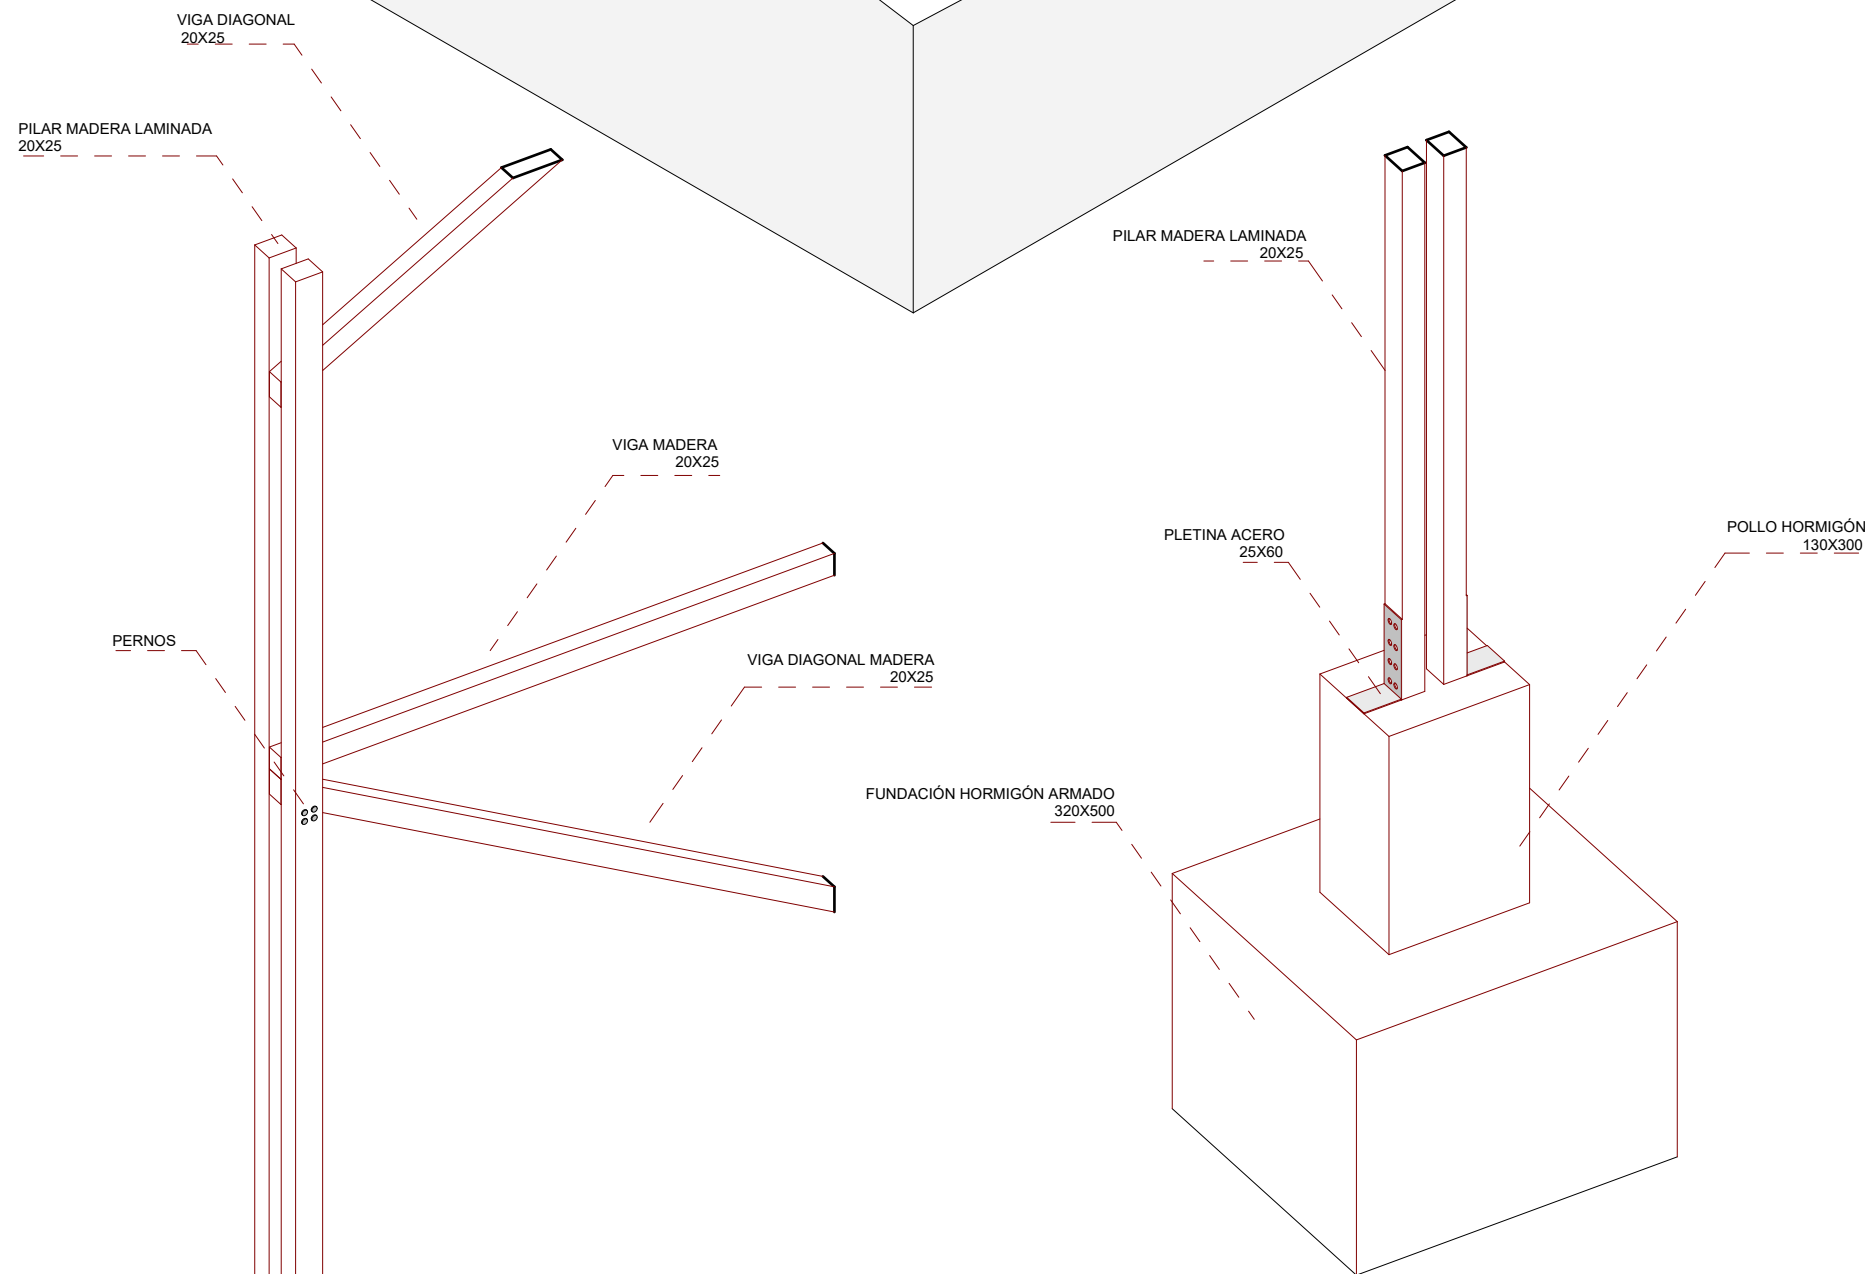


ESCANTILLÓN
1:200

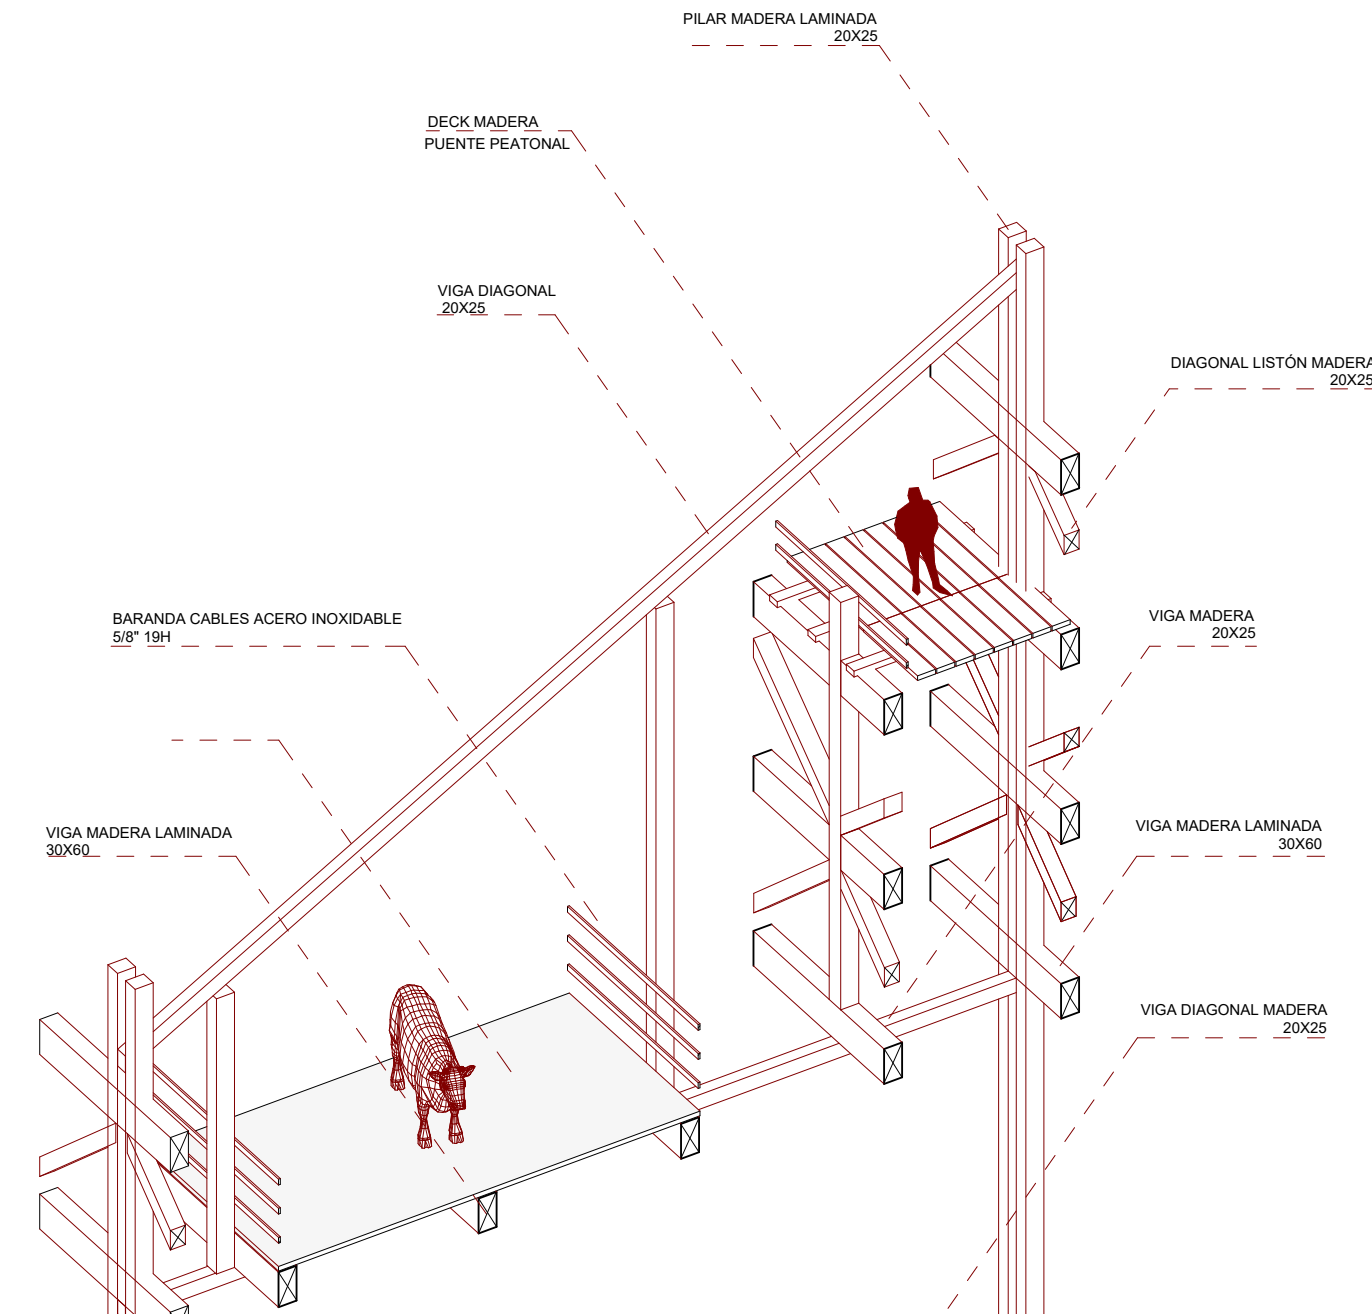


DETALLE CONSTRUCTIVO 01
ESC 1:50

DETALLE CONSTRUCTIVO 02
ESC 1:50

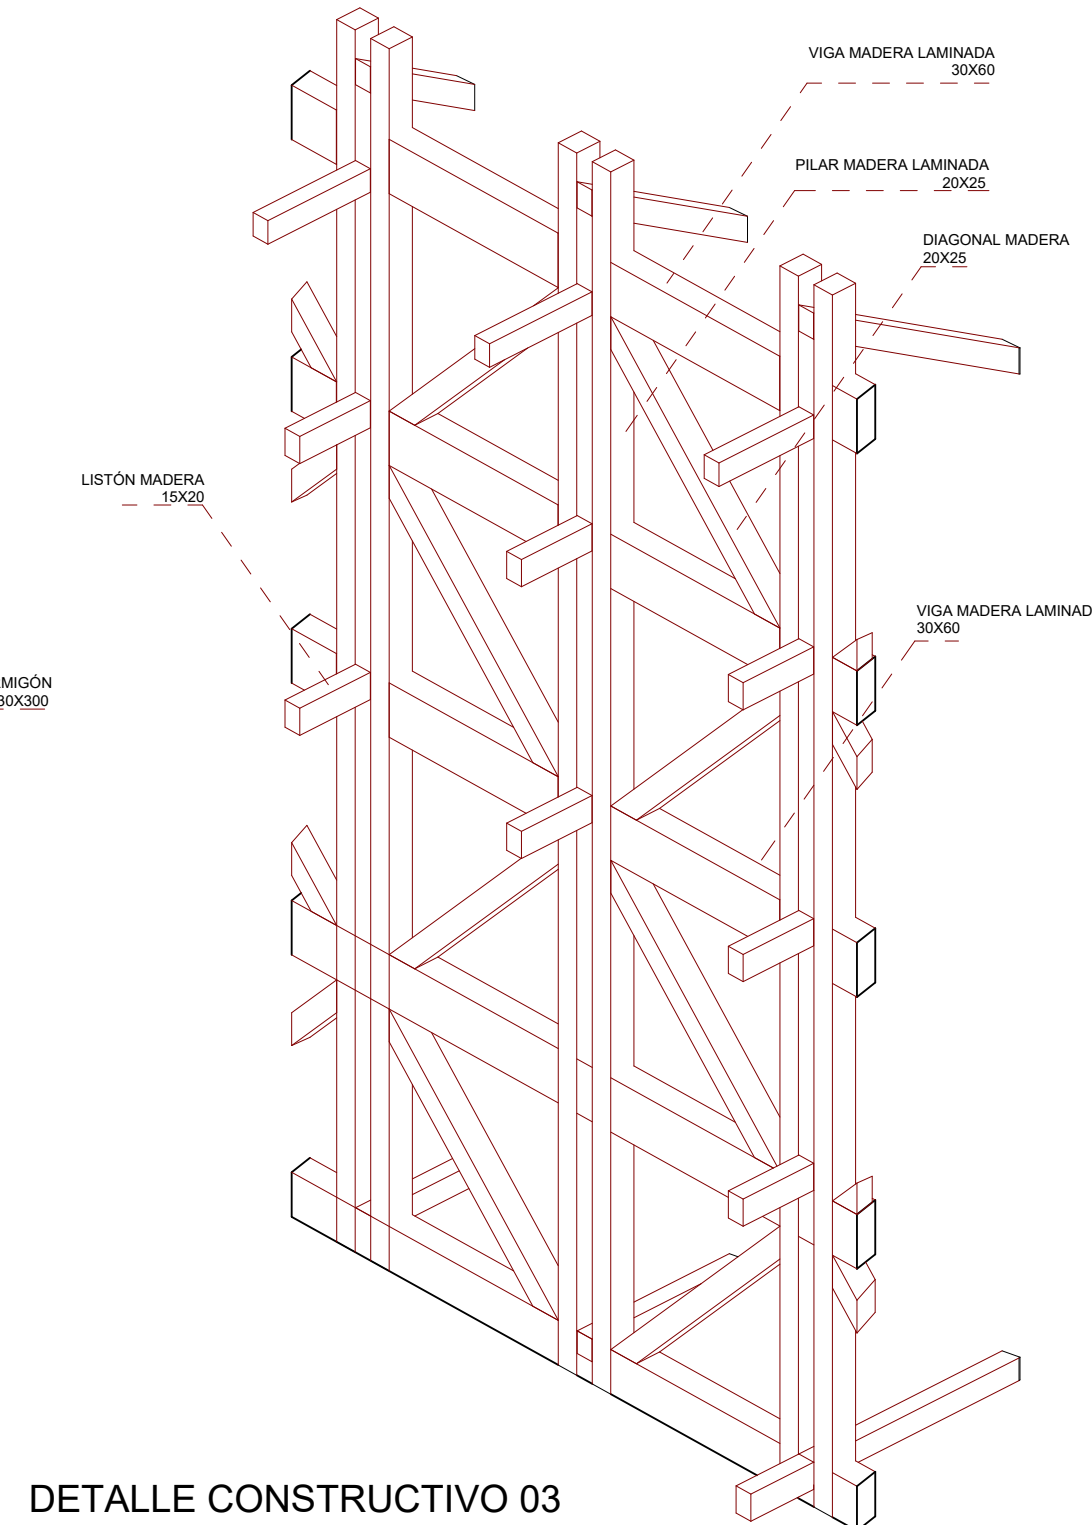

DETALLE CONSTRUCTIVO 03
ESC 1:50

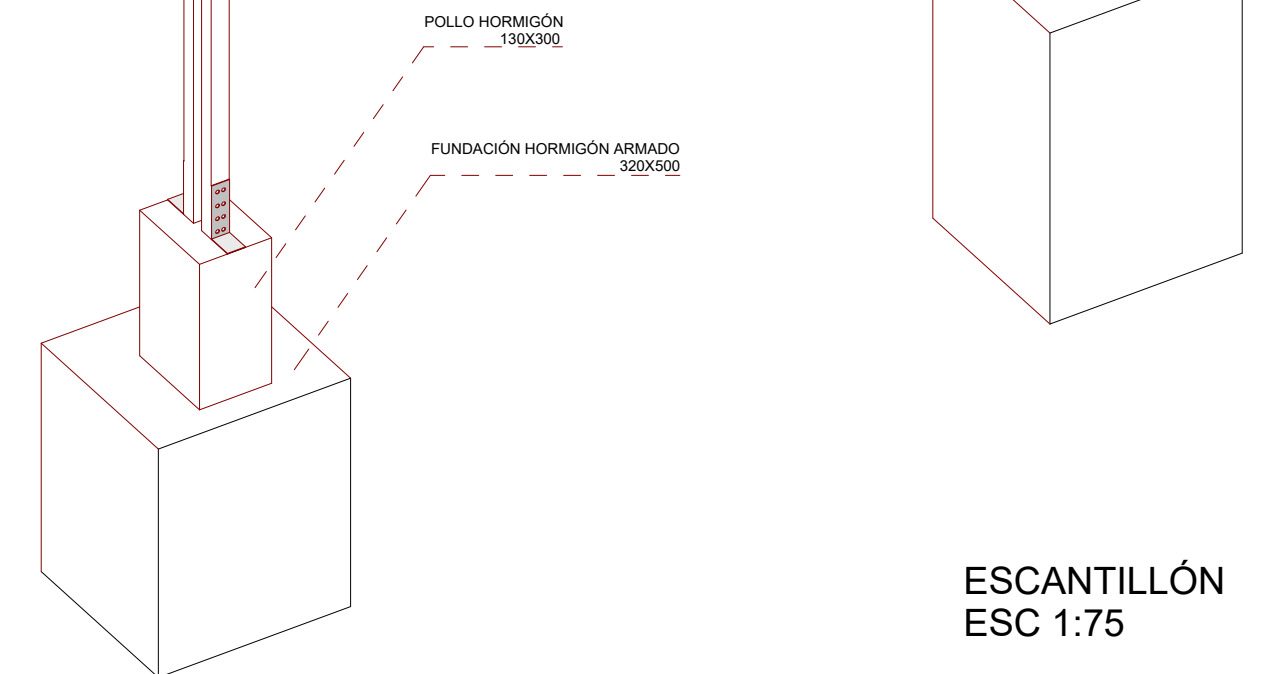

ESCANTILLÓN
ESC 1:75