



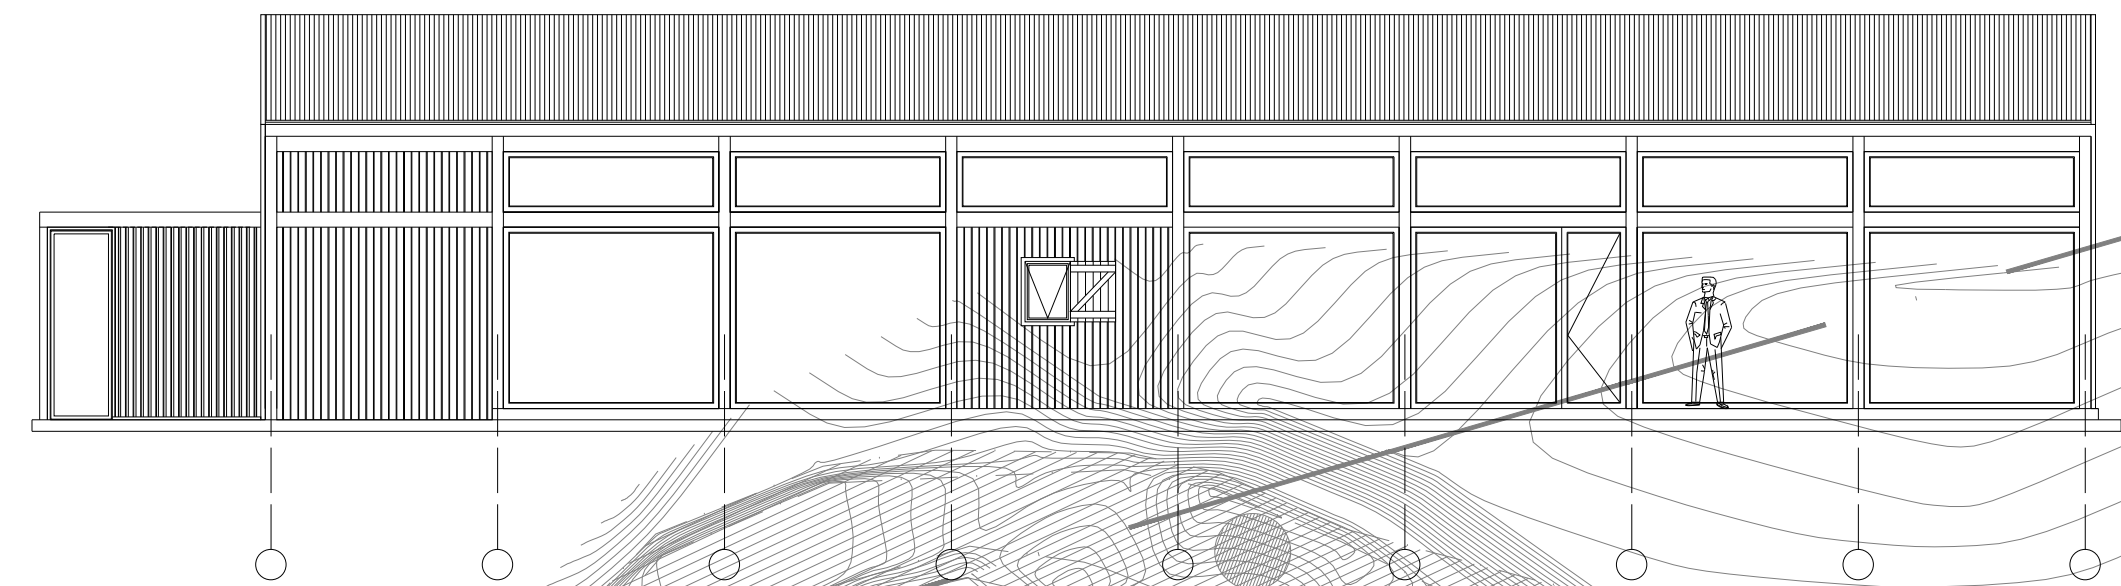

ELEVACIÓN ORIENTE

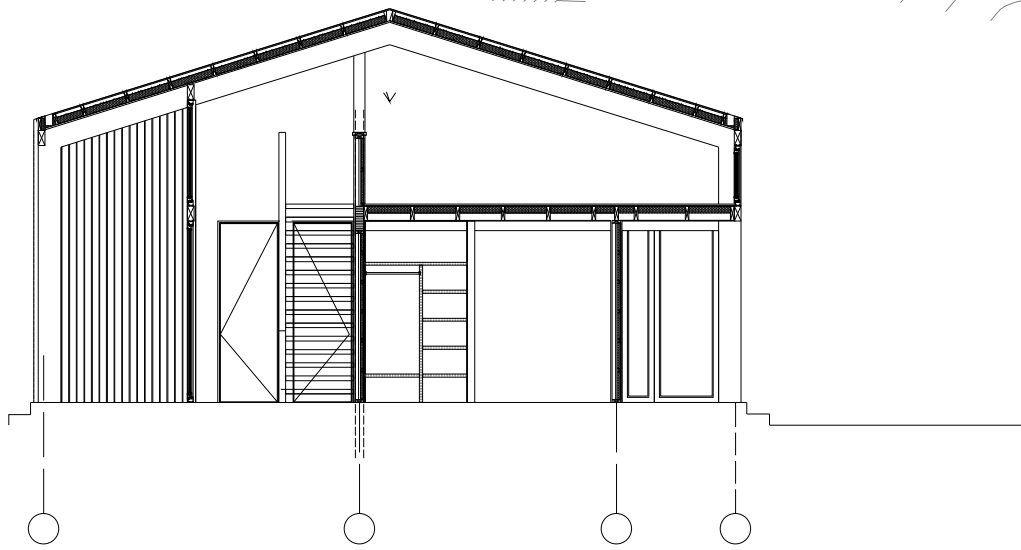

CORTE B -B'

