




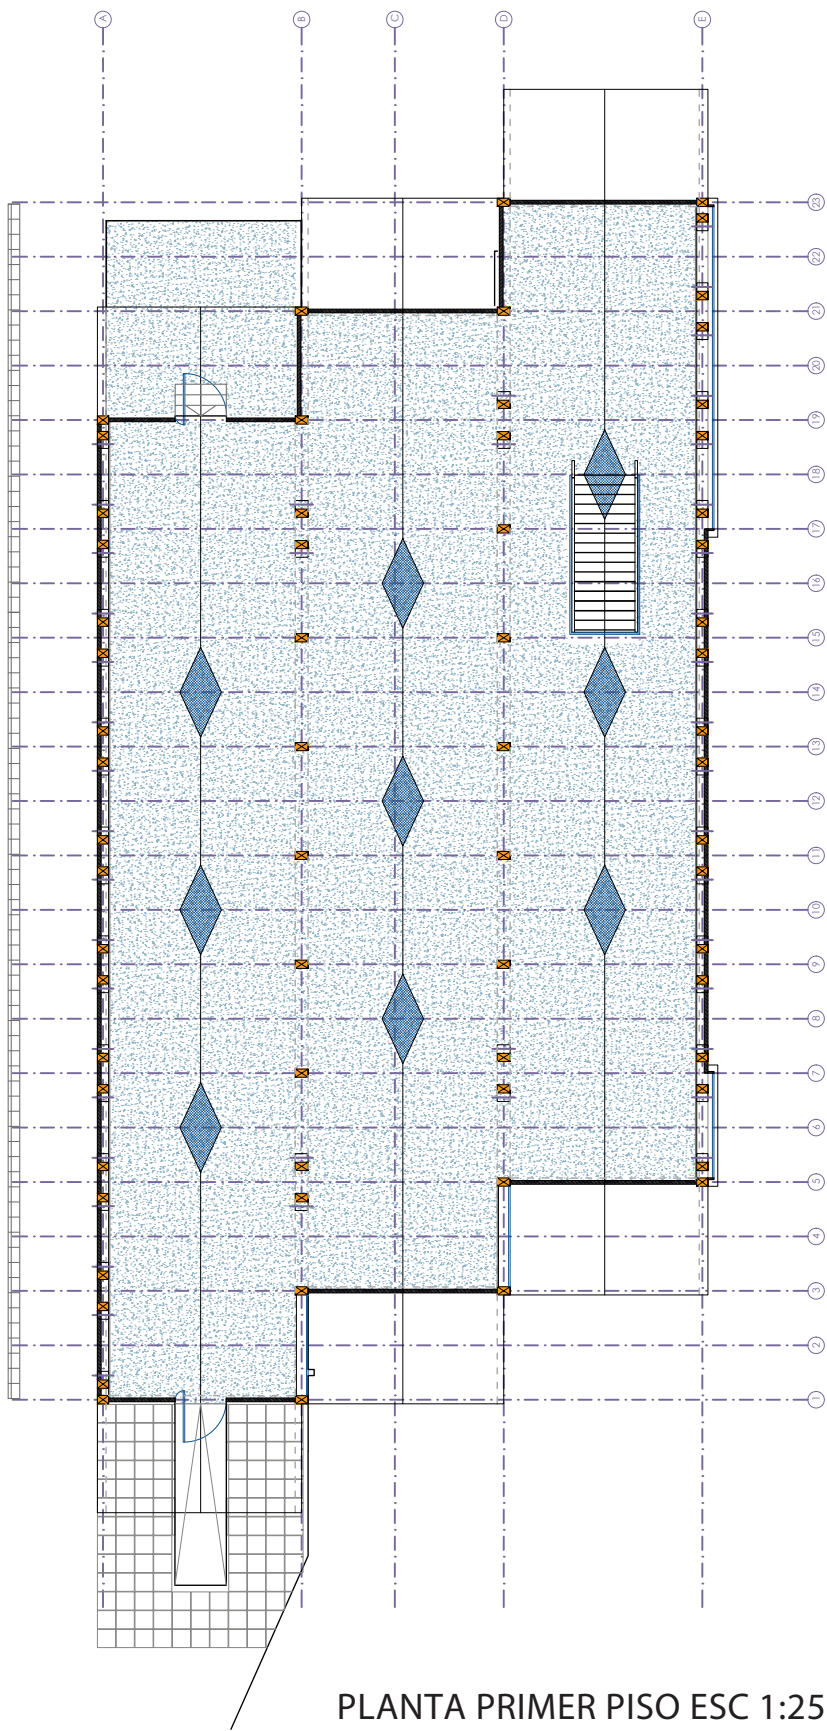



PLANTA PRIMER PISO ESC 1:250

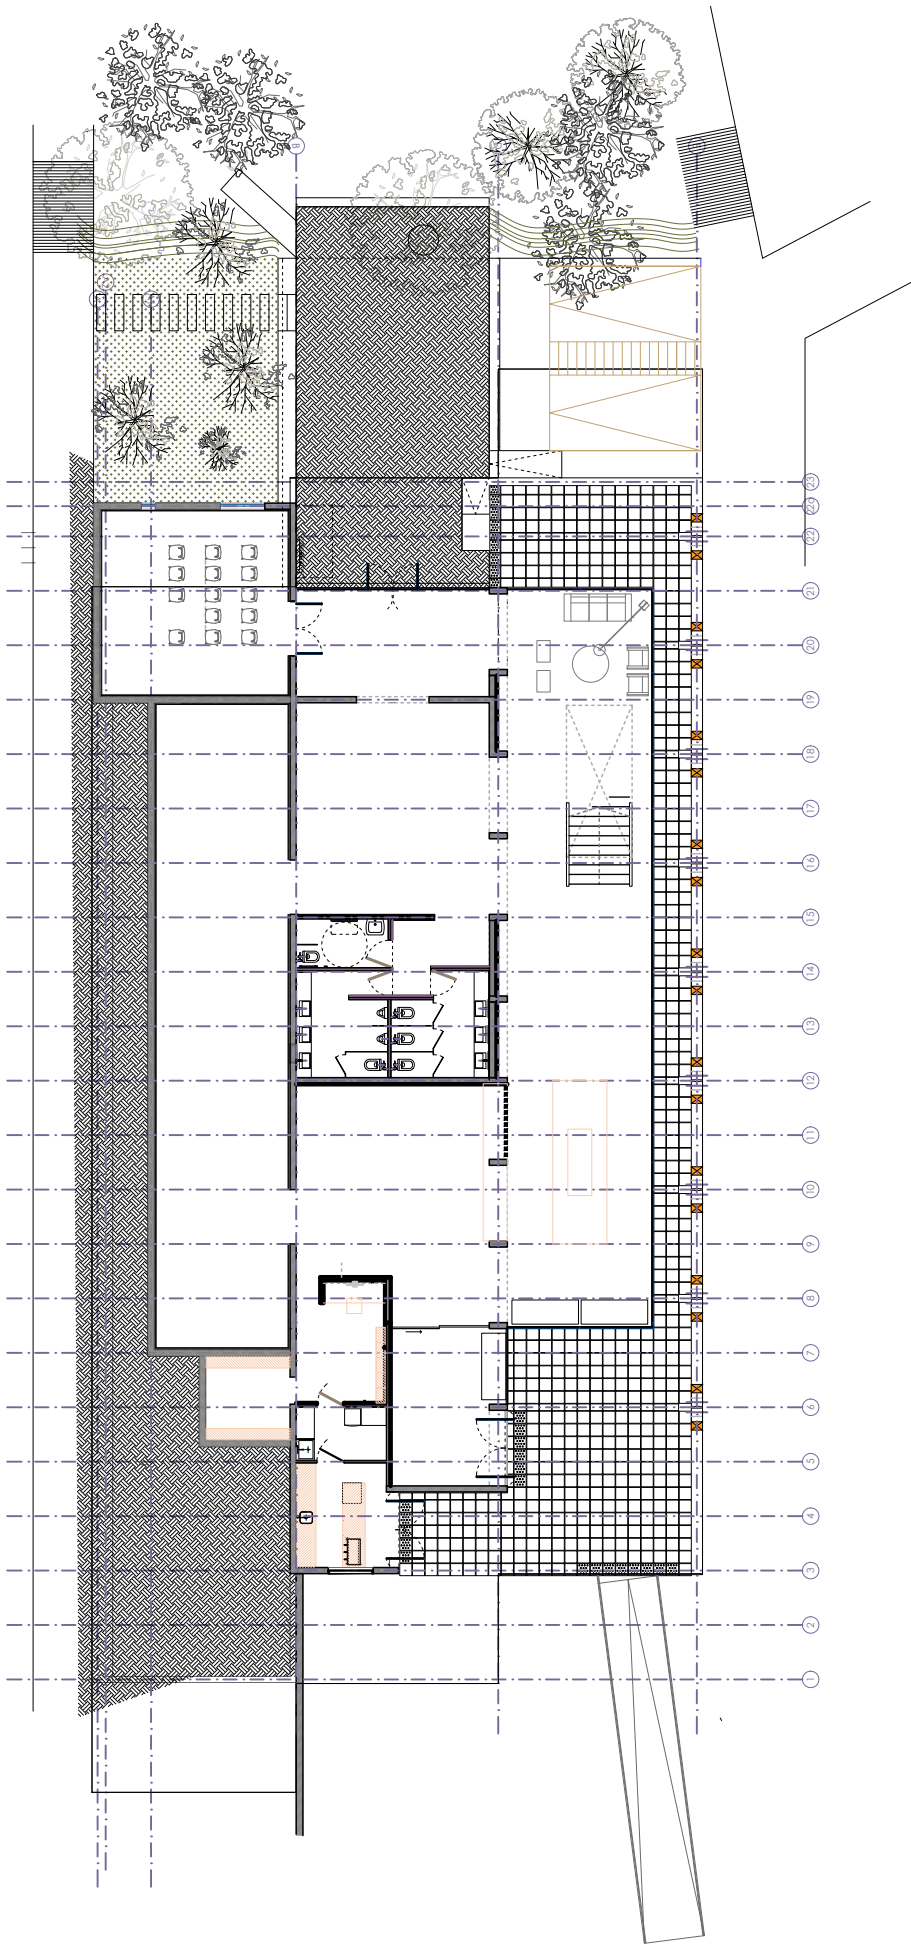


PLANTA ZÓCALO ESC 1:250

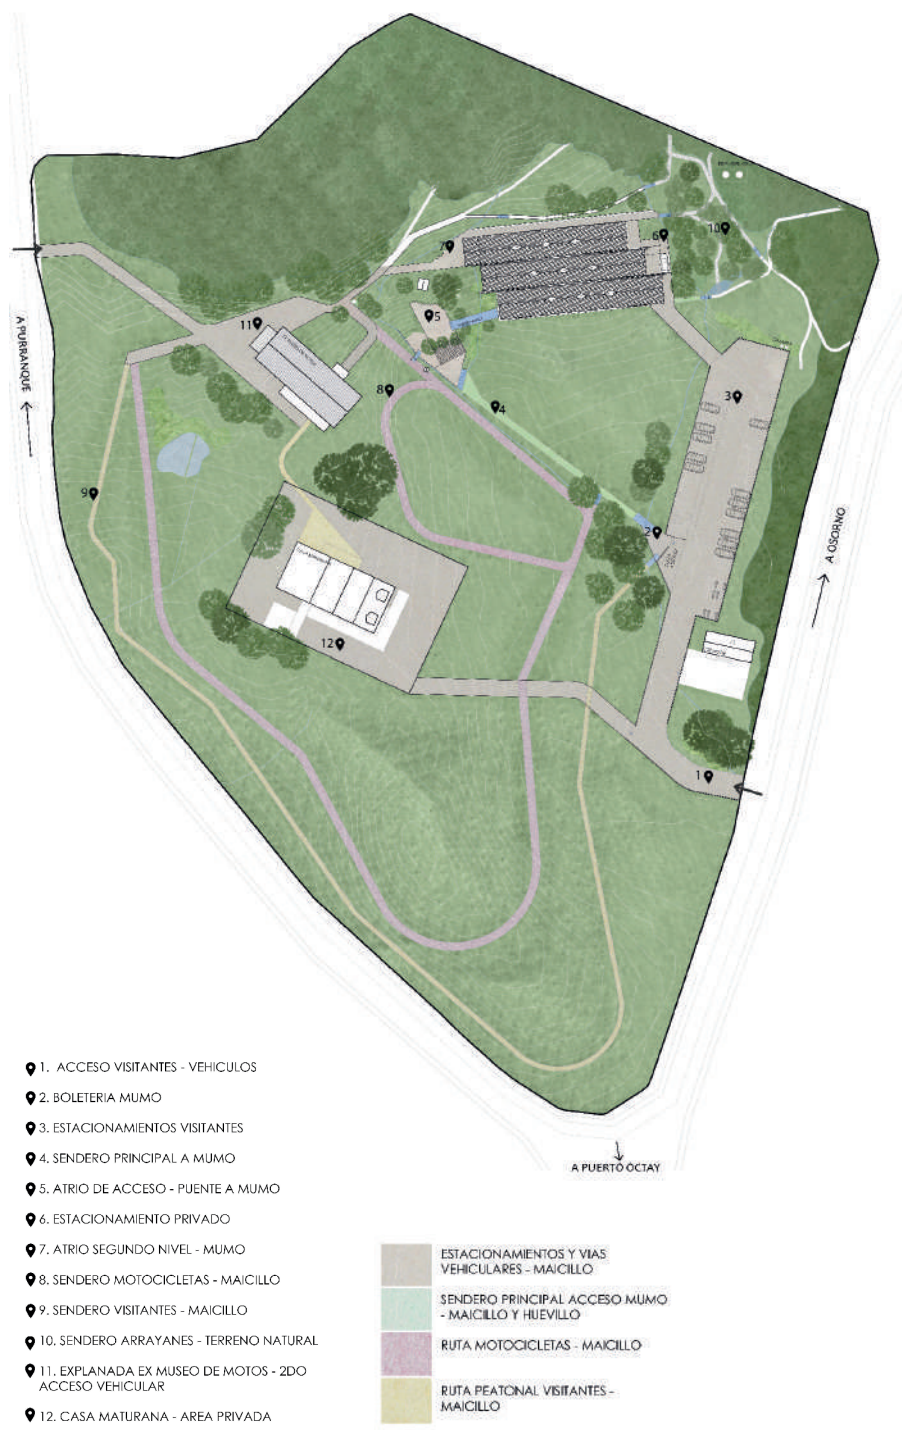


PLANTA DE EMPLAZAMIENTO

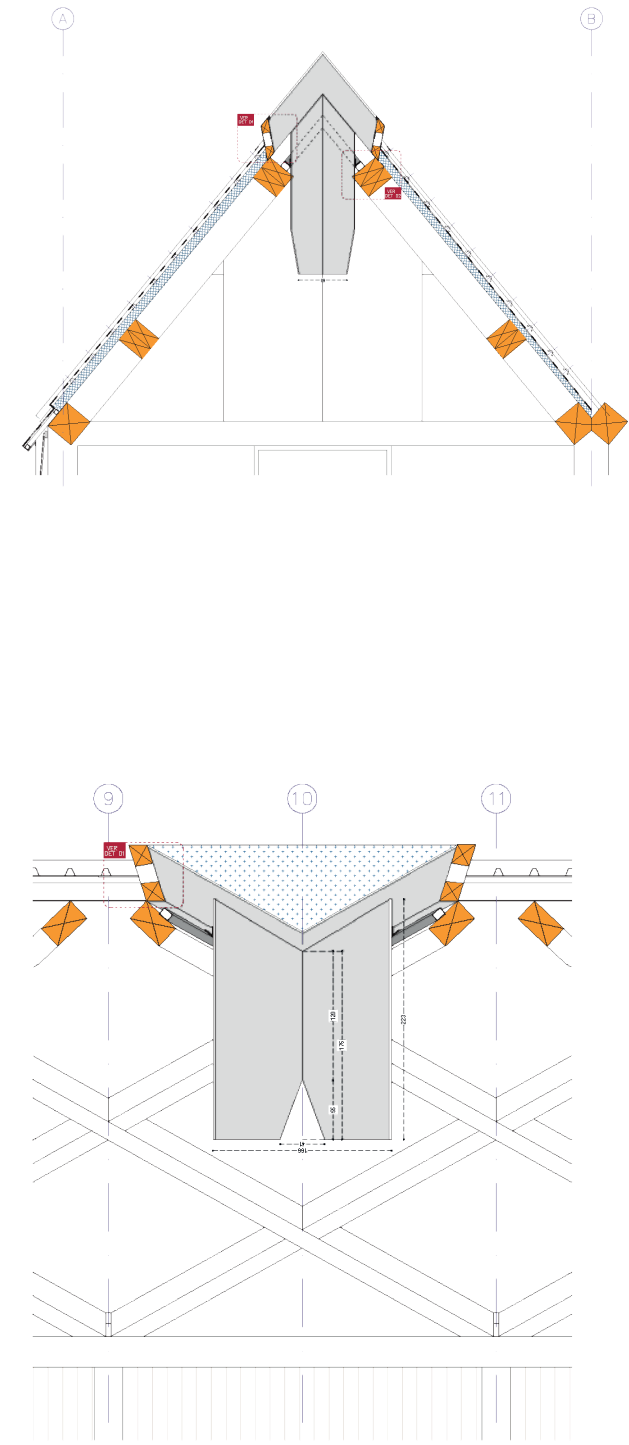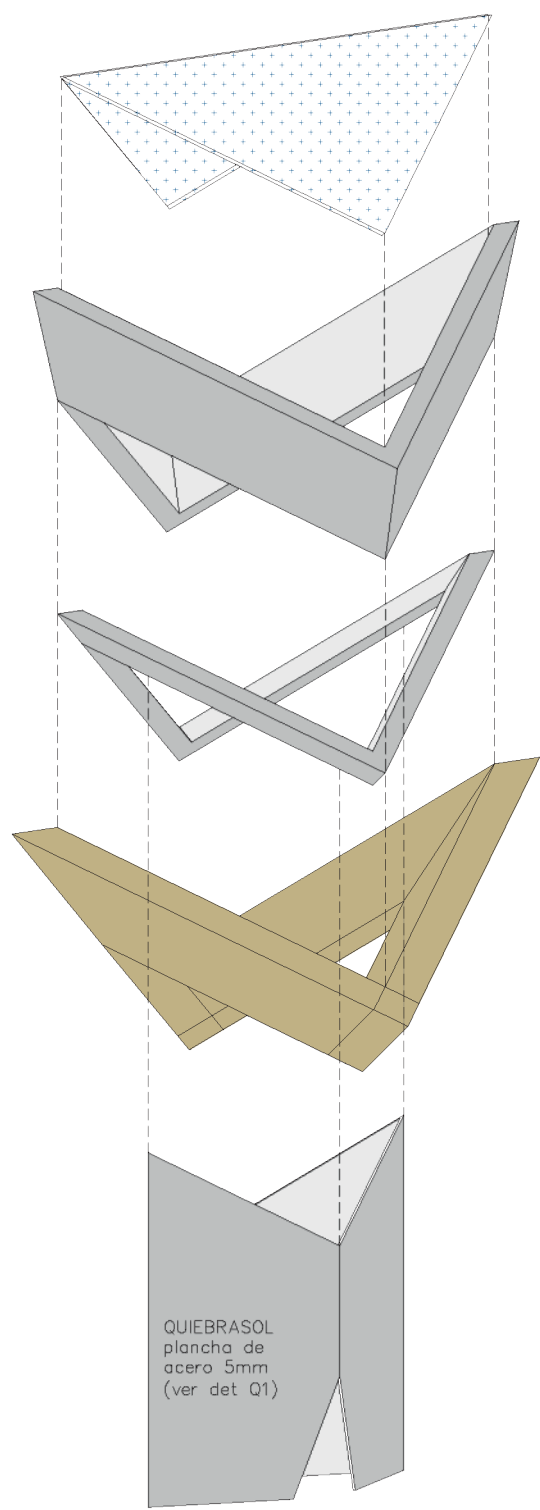

DETALLES LUCARNA

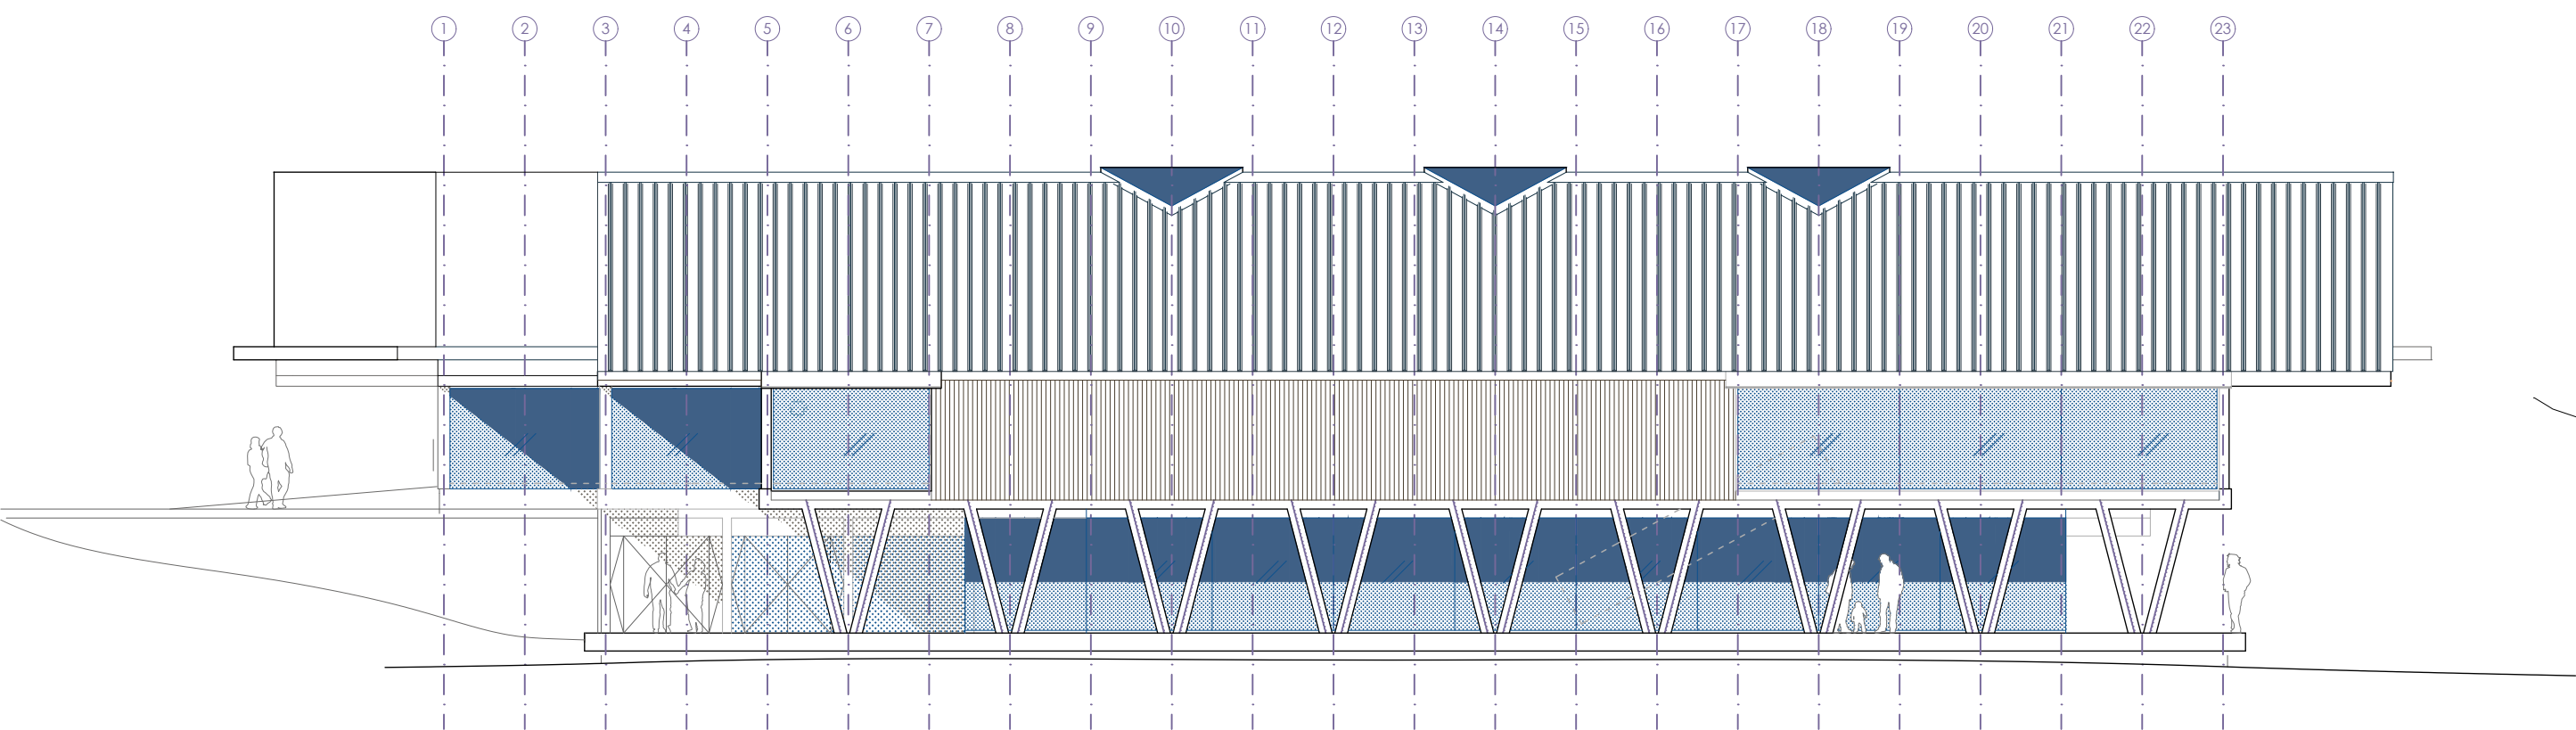

ELEVACIÓN SUR ESC 1:150

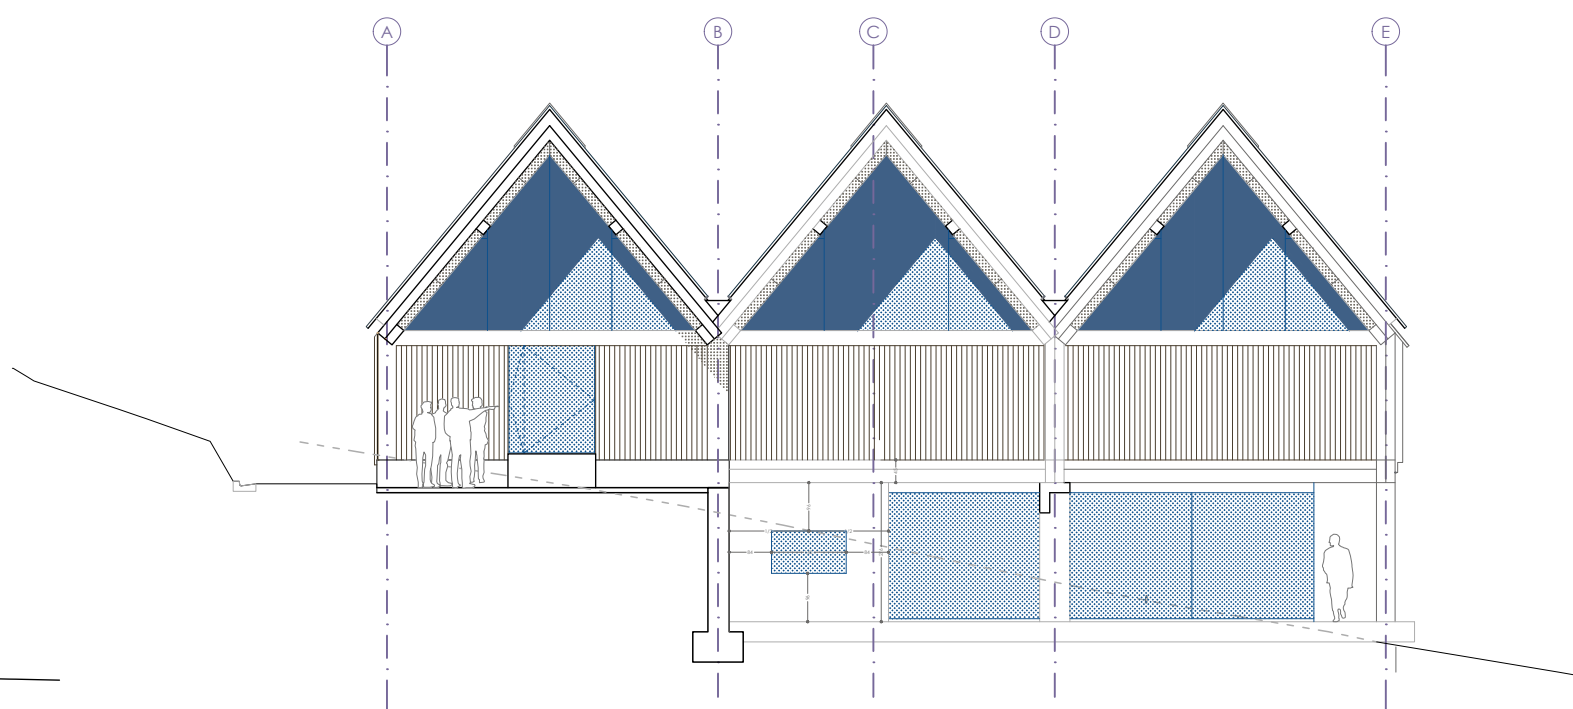

ELEVACIÓN PONIENTE ESC 1:150