




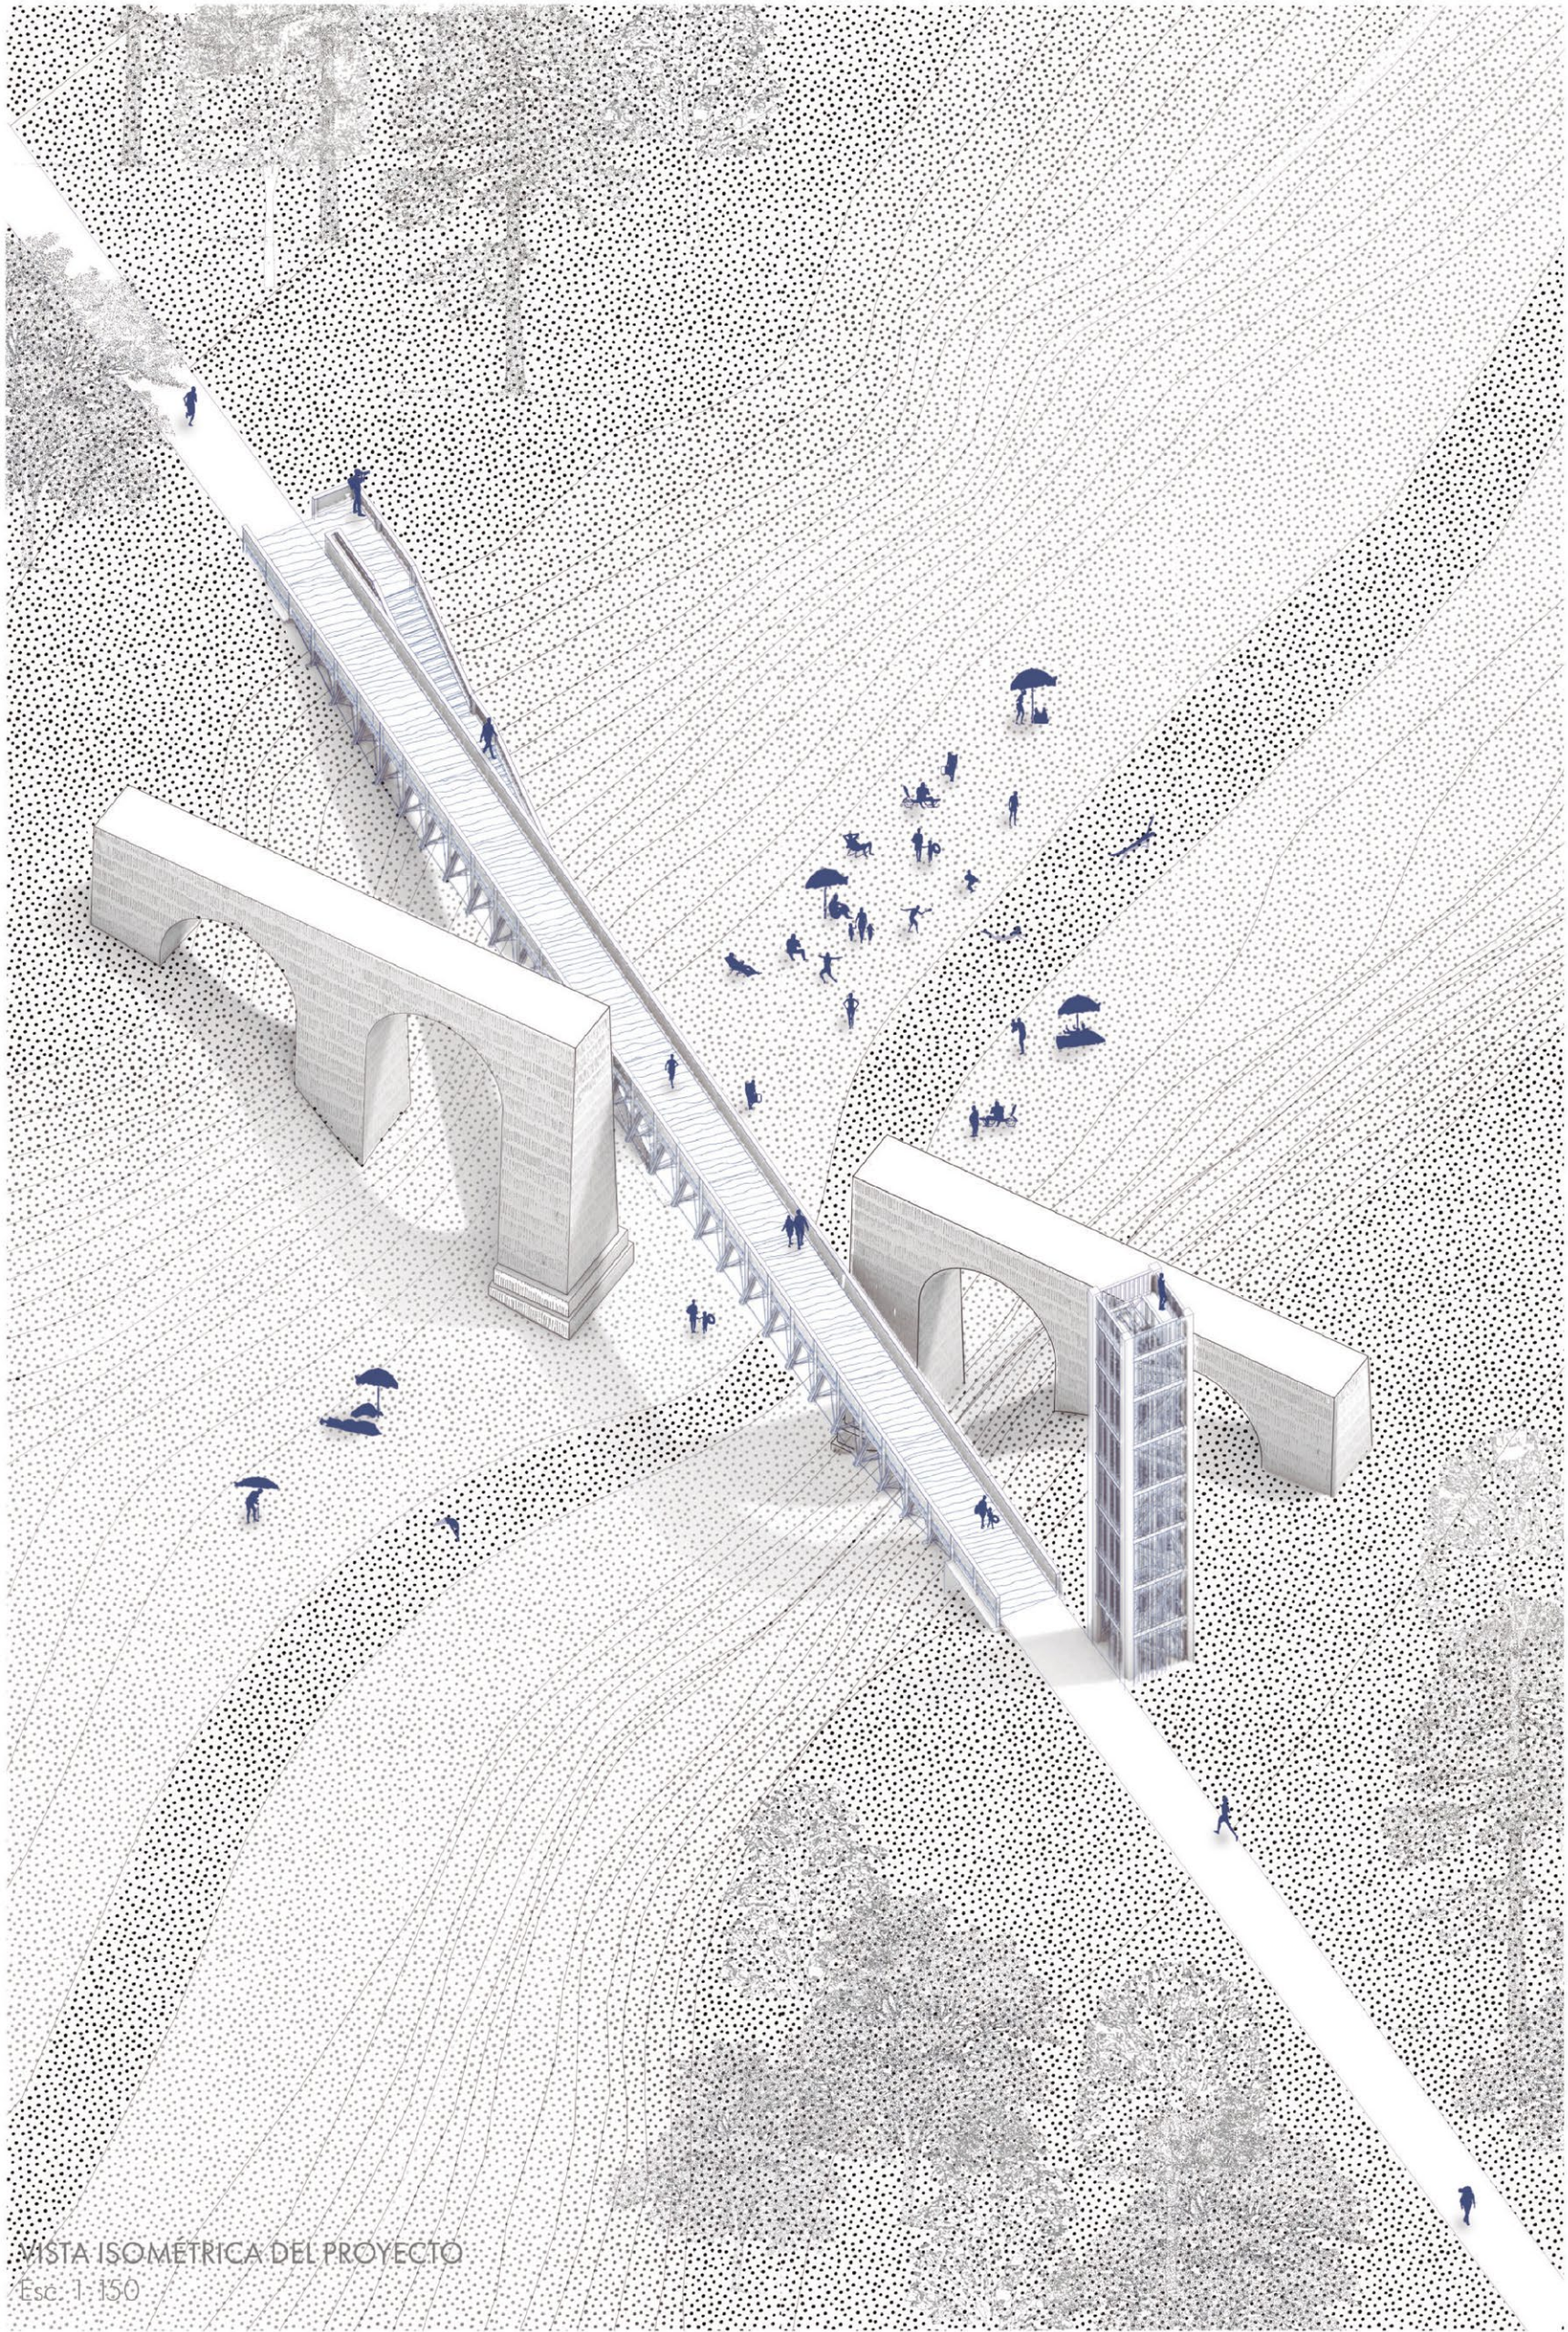


VISTA ISOMÉTRICA DEL PROYECTO
Esc. 1:150

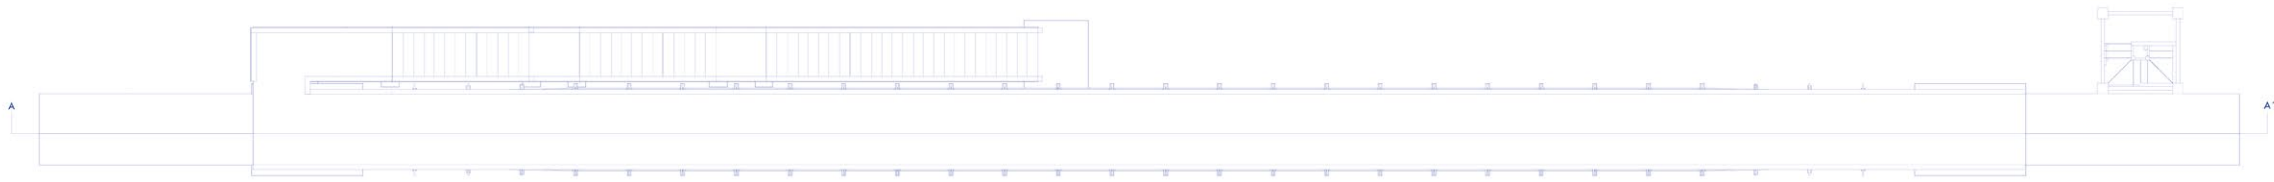

PLANTA ESQUEMÁTICA
Esc. 1:150

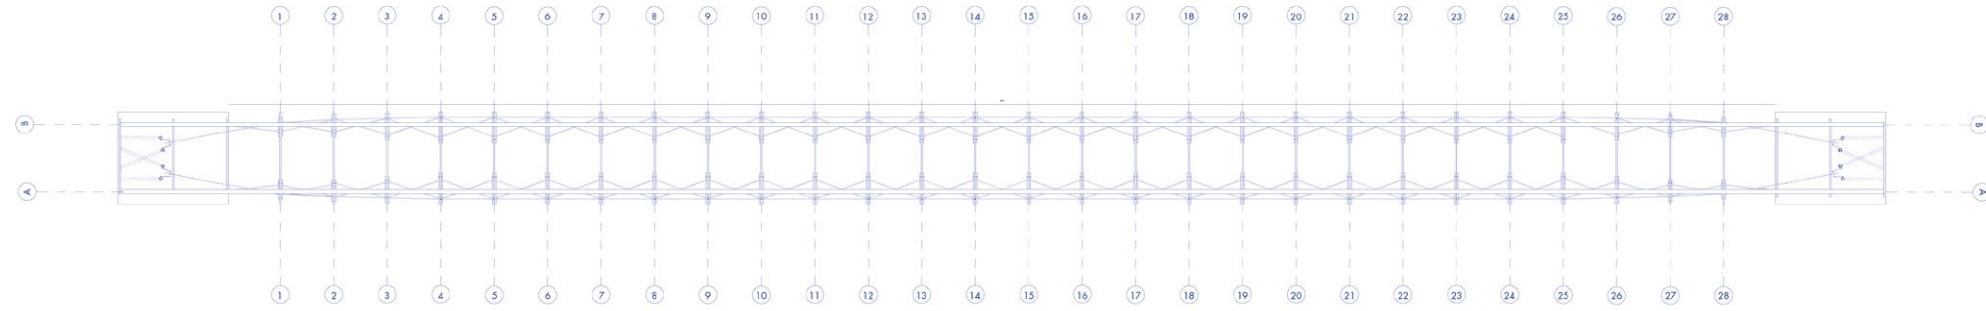

PLANTA ESTRUCTURAL
Esc. 1:150

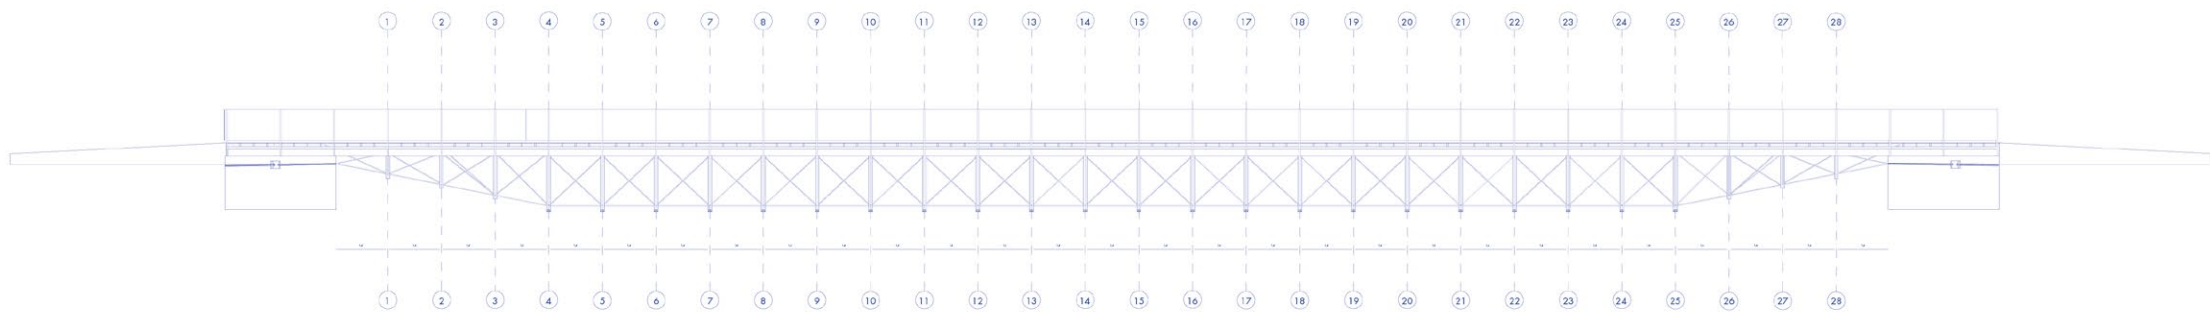

ELEVACIÓN LONGITUDINAL
Esc. 1:150



ELEVACIÓN CONTEXTO
Esc. 1:150