



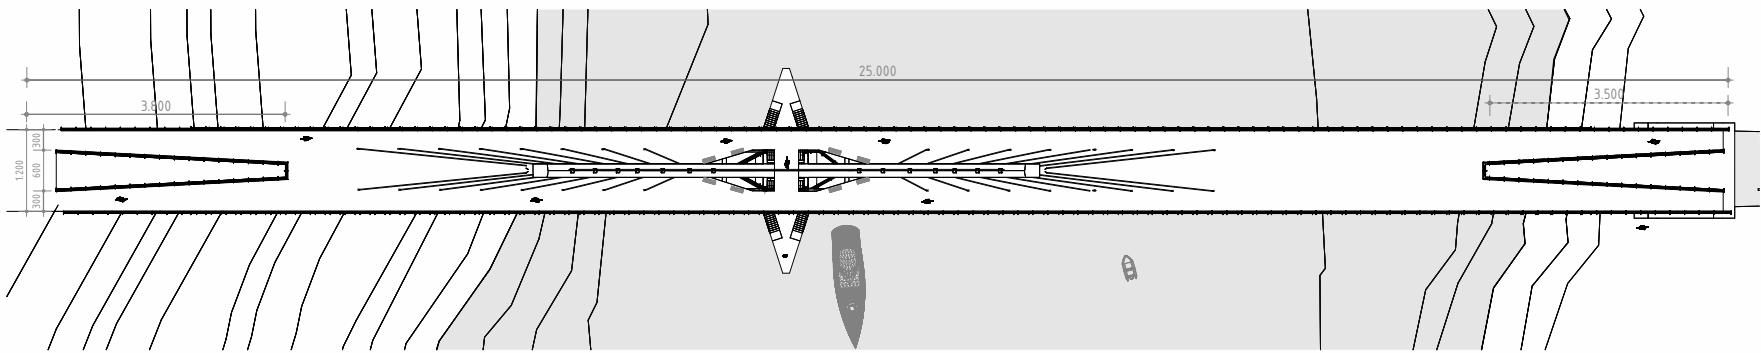

PLANTA SUPERIOR (CICLOVIA)

esc. 1:750

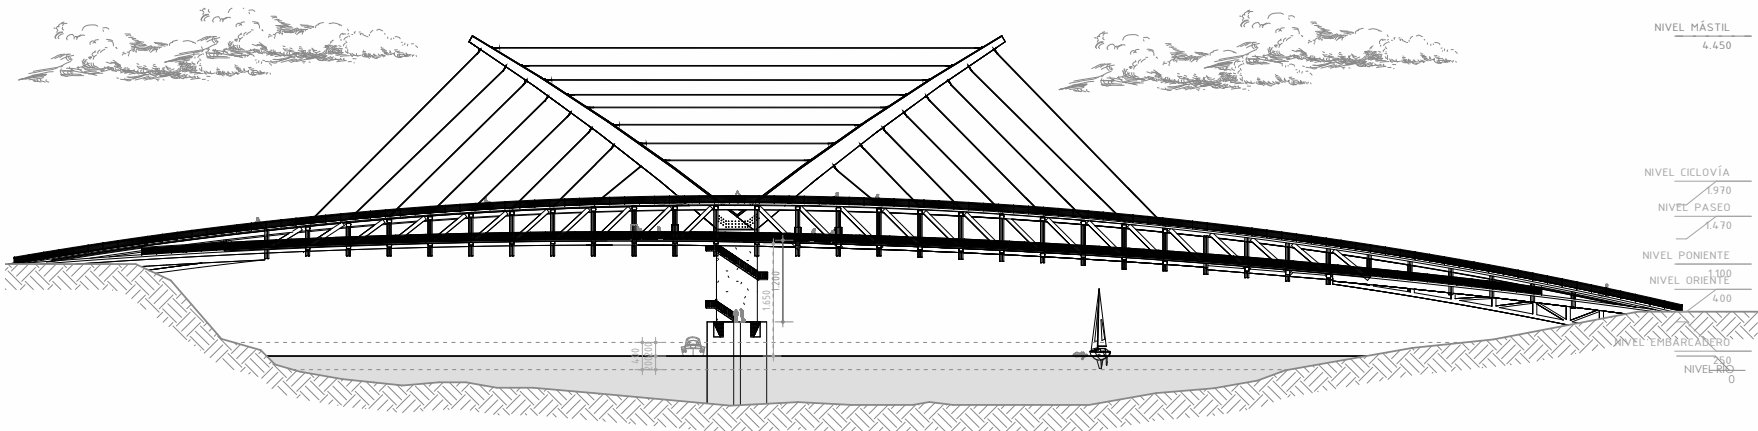


ELEVACIÓN SUR

esc. 1:750



VISTA SUR

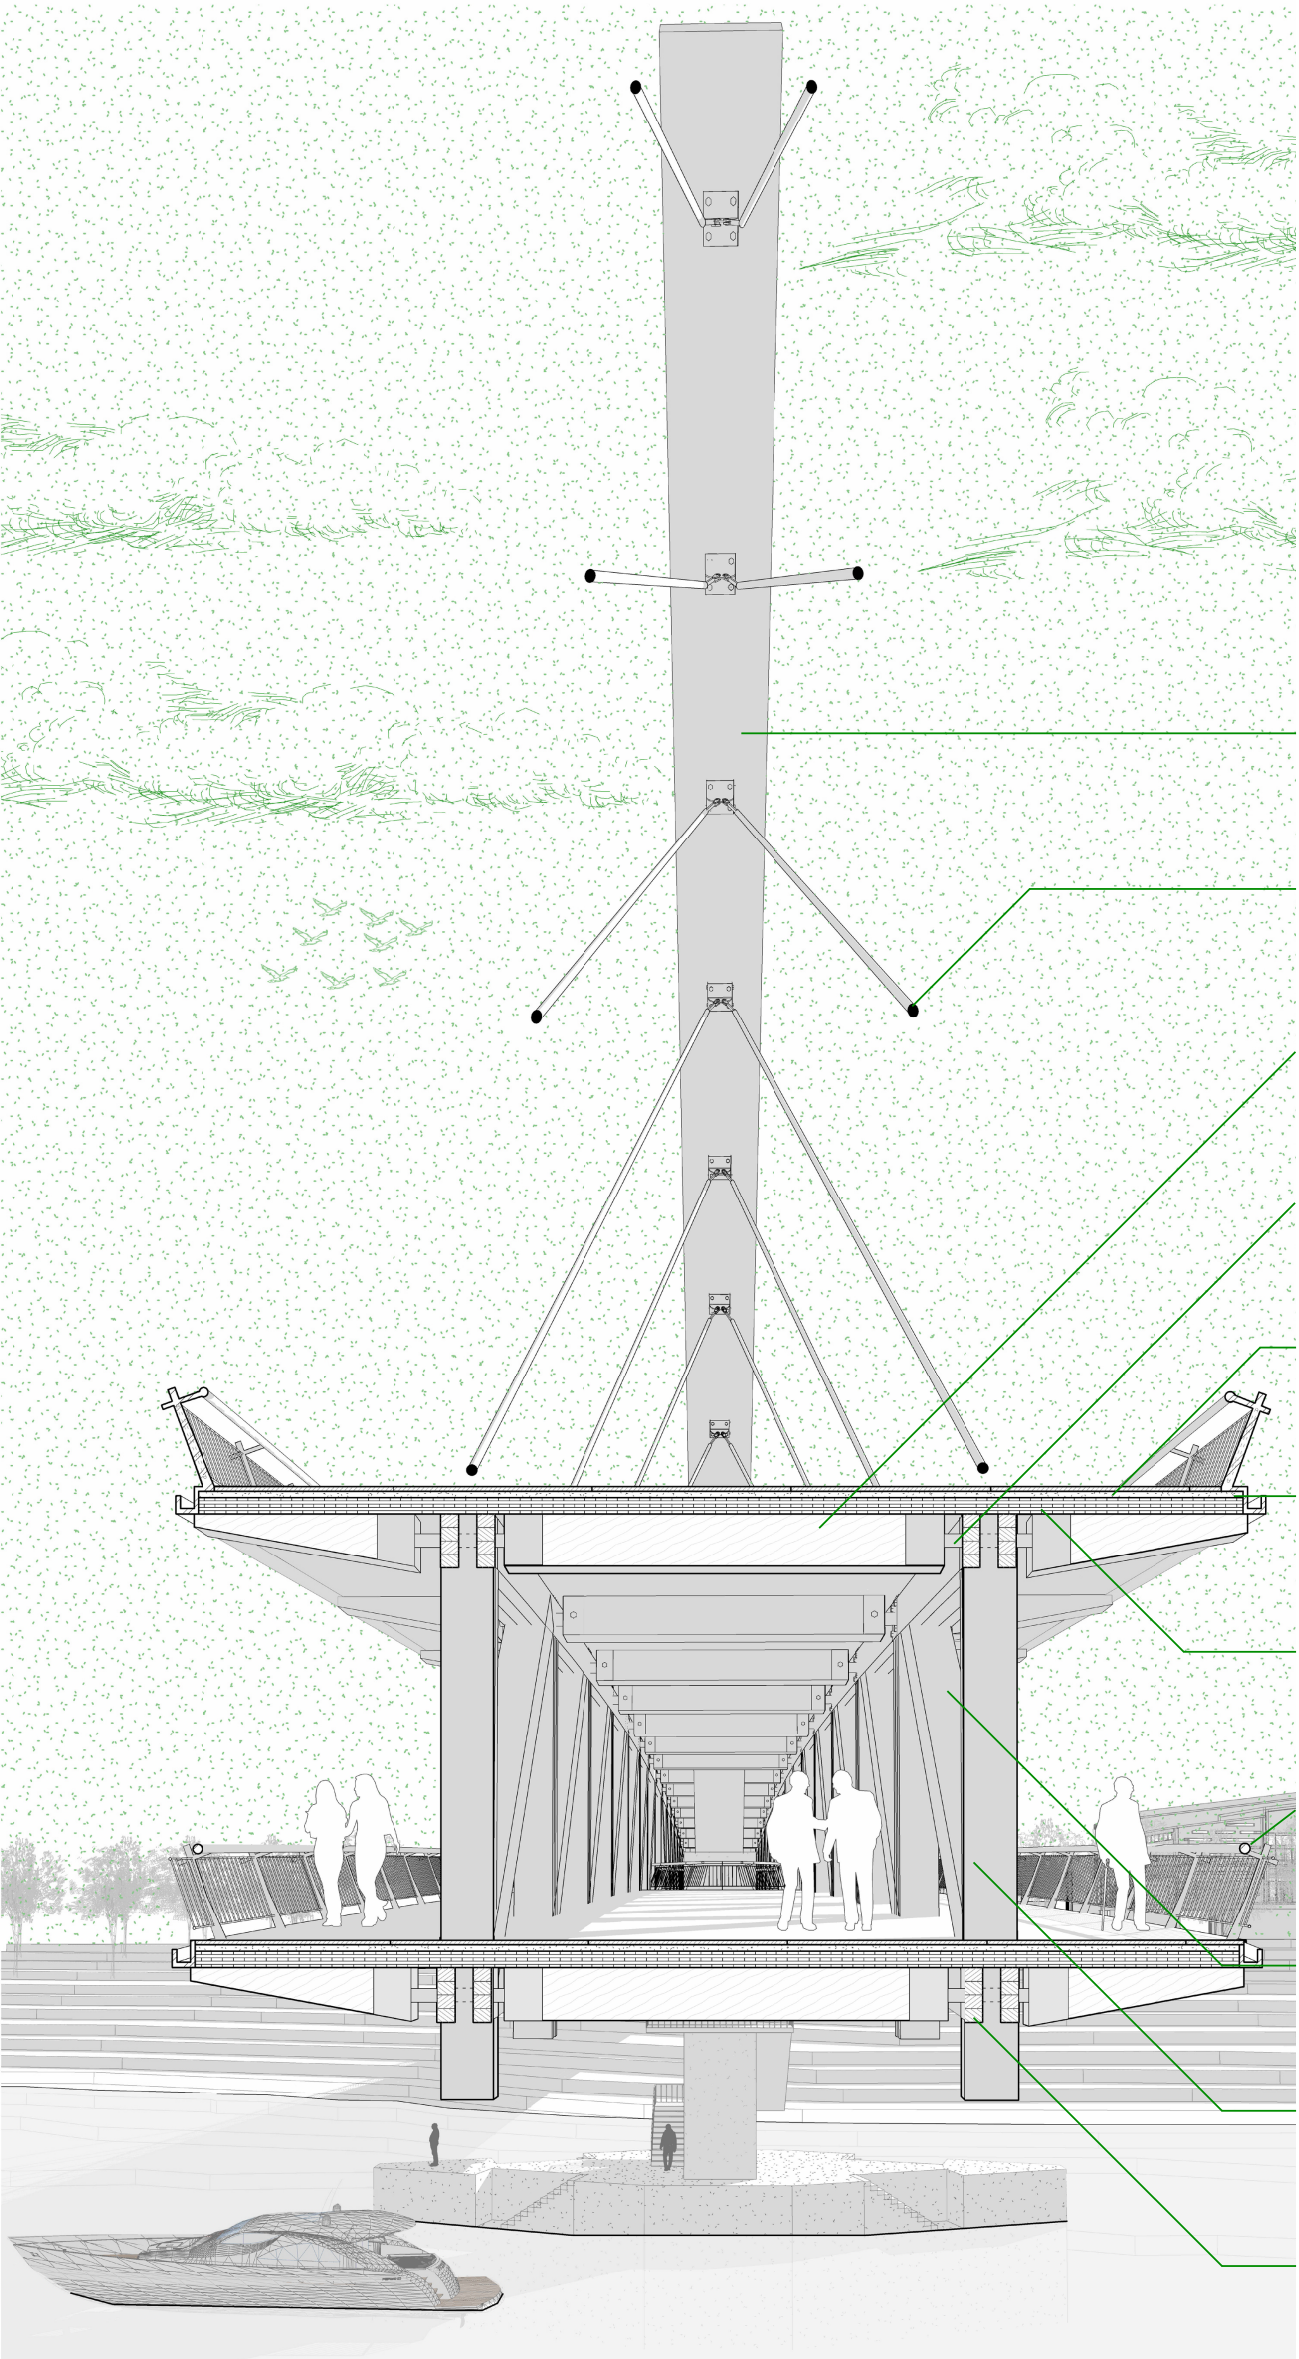

CORTE FUGADO

MÁSTIL
Laminated Veneer Lumber (LVL)
a = 200cm

TENSOR
Barra de acero galvanizado
e = 100 mm

VIGA TRANSVERSAL
Madera Laminada Encolada (MLE)
60 cm x 60 cm

BARRA ACERO
Perfil tubular acero galvanizado
e = 200 mm

DECK
Tabla Deck de exterior
a = 250 mm
e = 50 mm

CARPETA
Asfalto
e = 70mm

LOSA
Cross Laminated Timber (CLT)
5 Layers + Impermeabilizante
h = 180 mm
12 mt x 3 mt

BARANDA
Perfil tubular acero galvanizado
e = 50 mm
h = 110 cm

DIAGONALES
Madera Laminada Encolada (MLE)
60cm x 60cm

COLUMNAS
Madera Laminada Encolada (MLE)
20cm x 60cm (a x b)

VIGA LONGITUDINAL
Madera Laminada Encolada (MLE)
a = 20 cm
h = 60 cm