


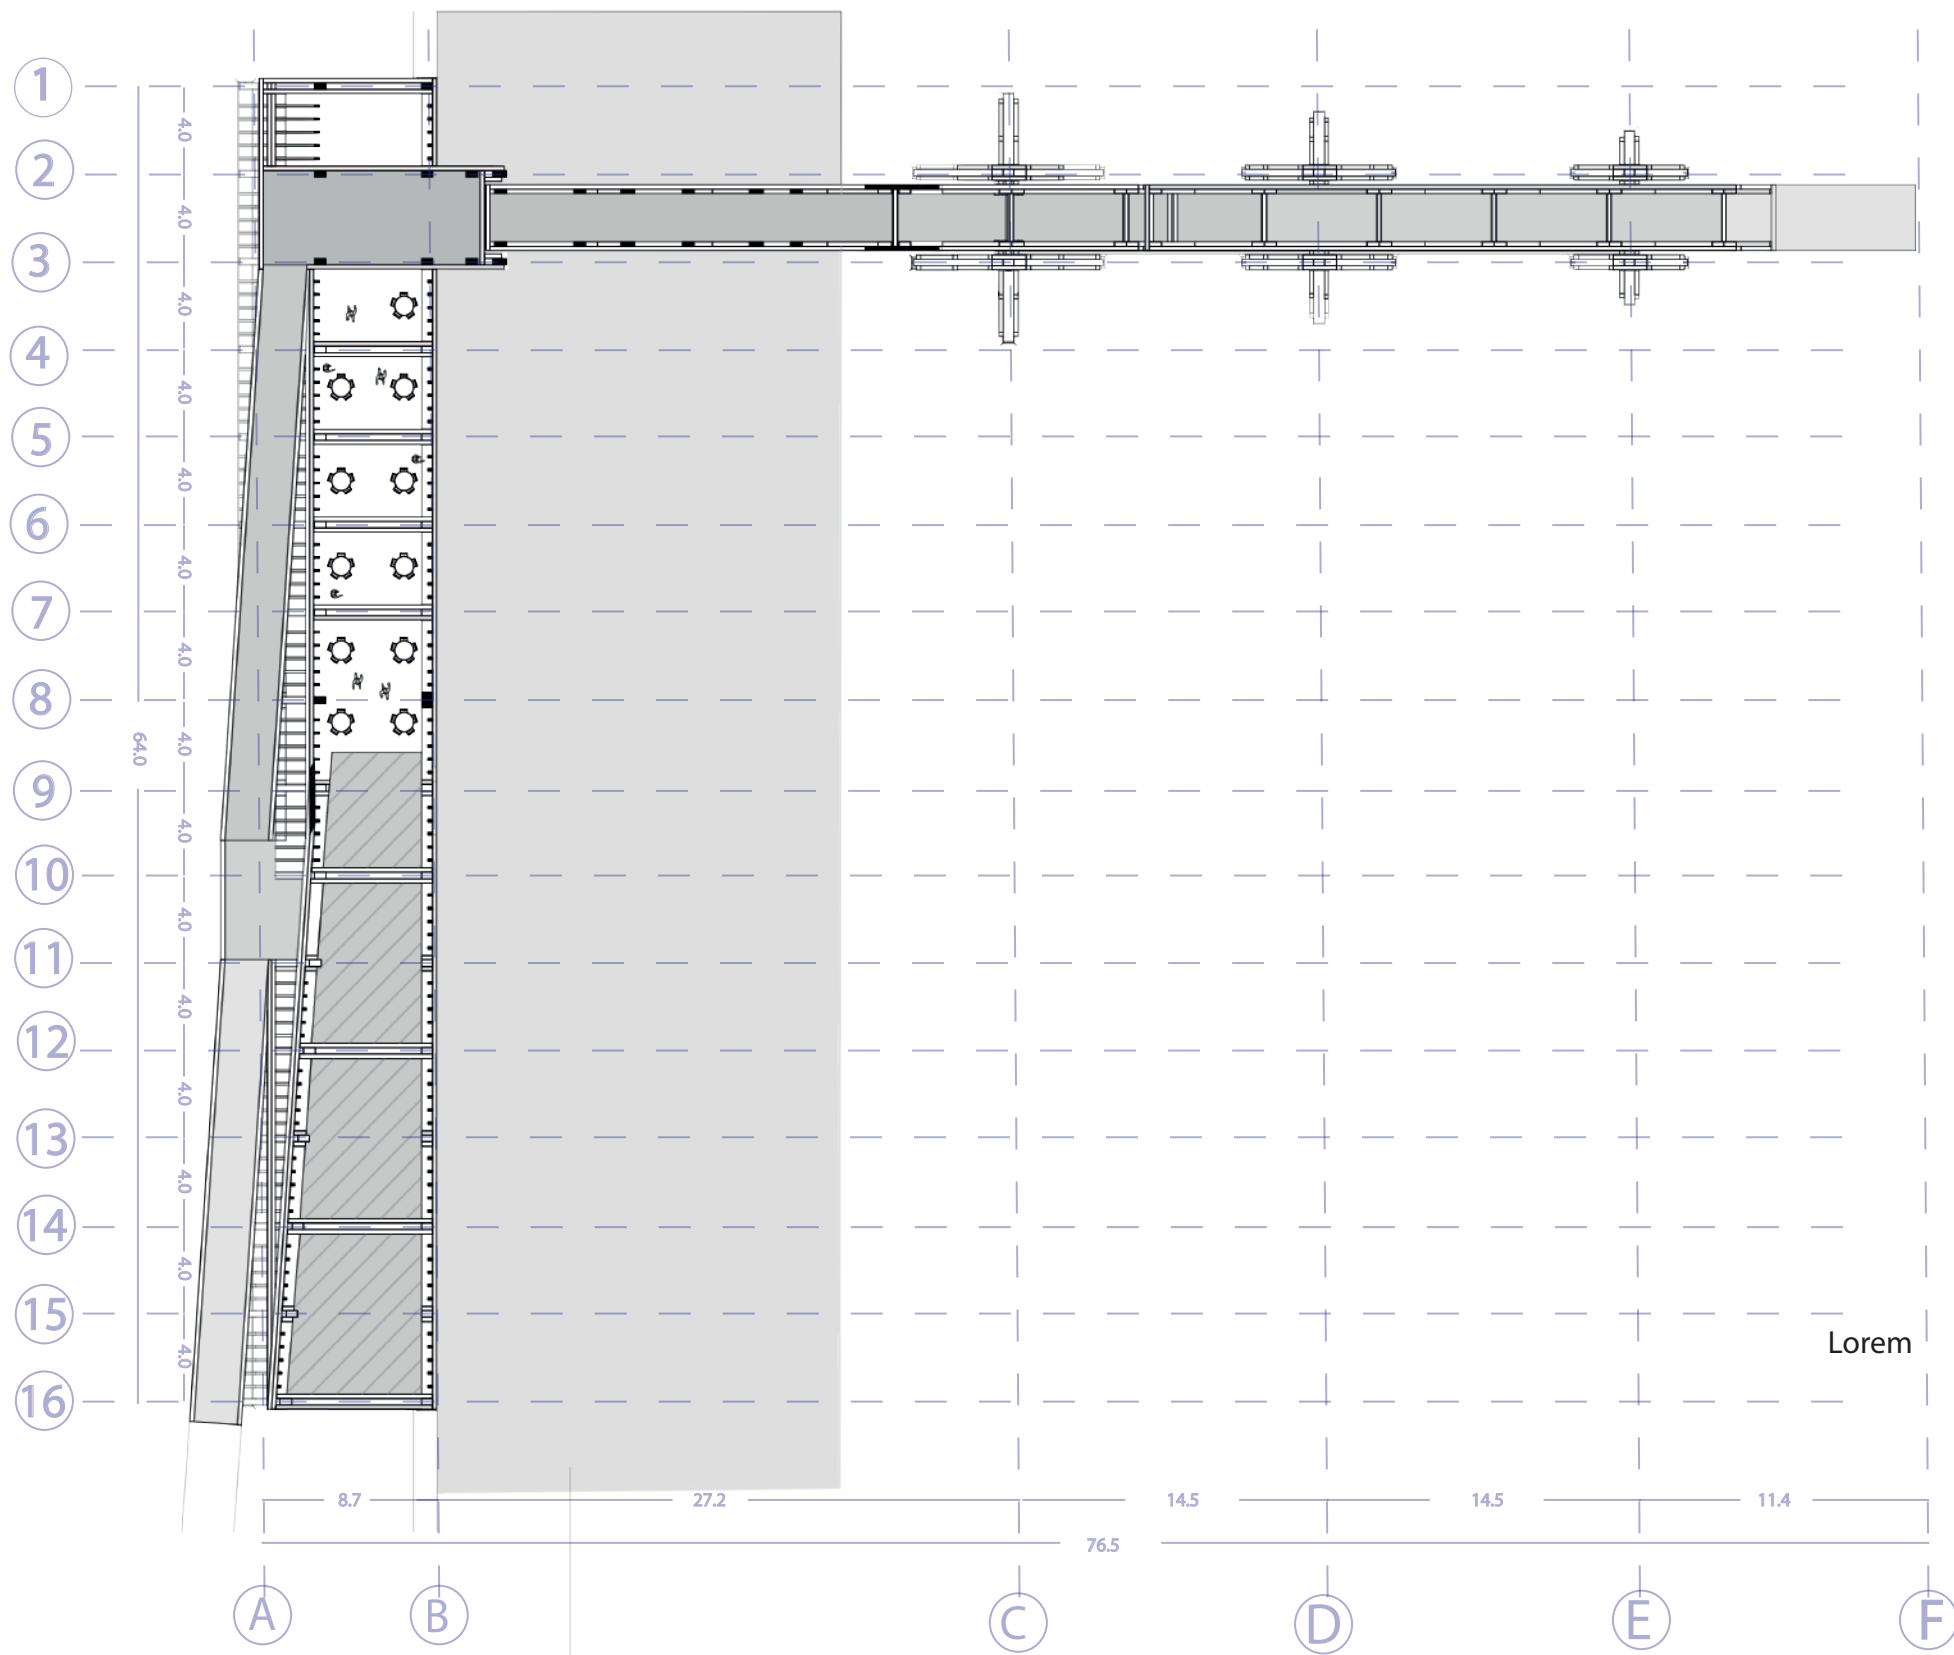


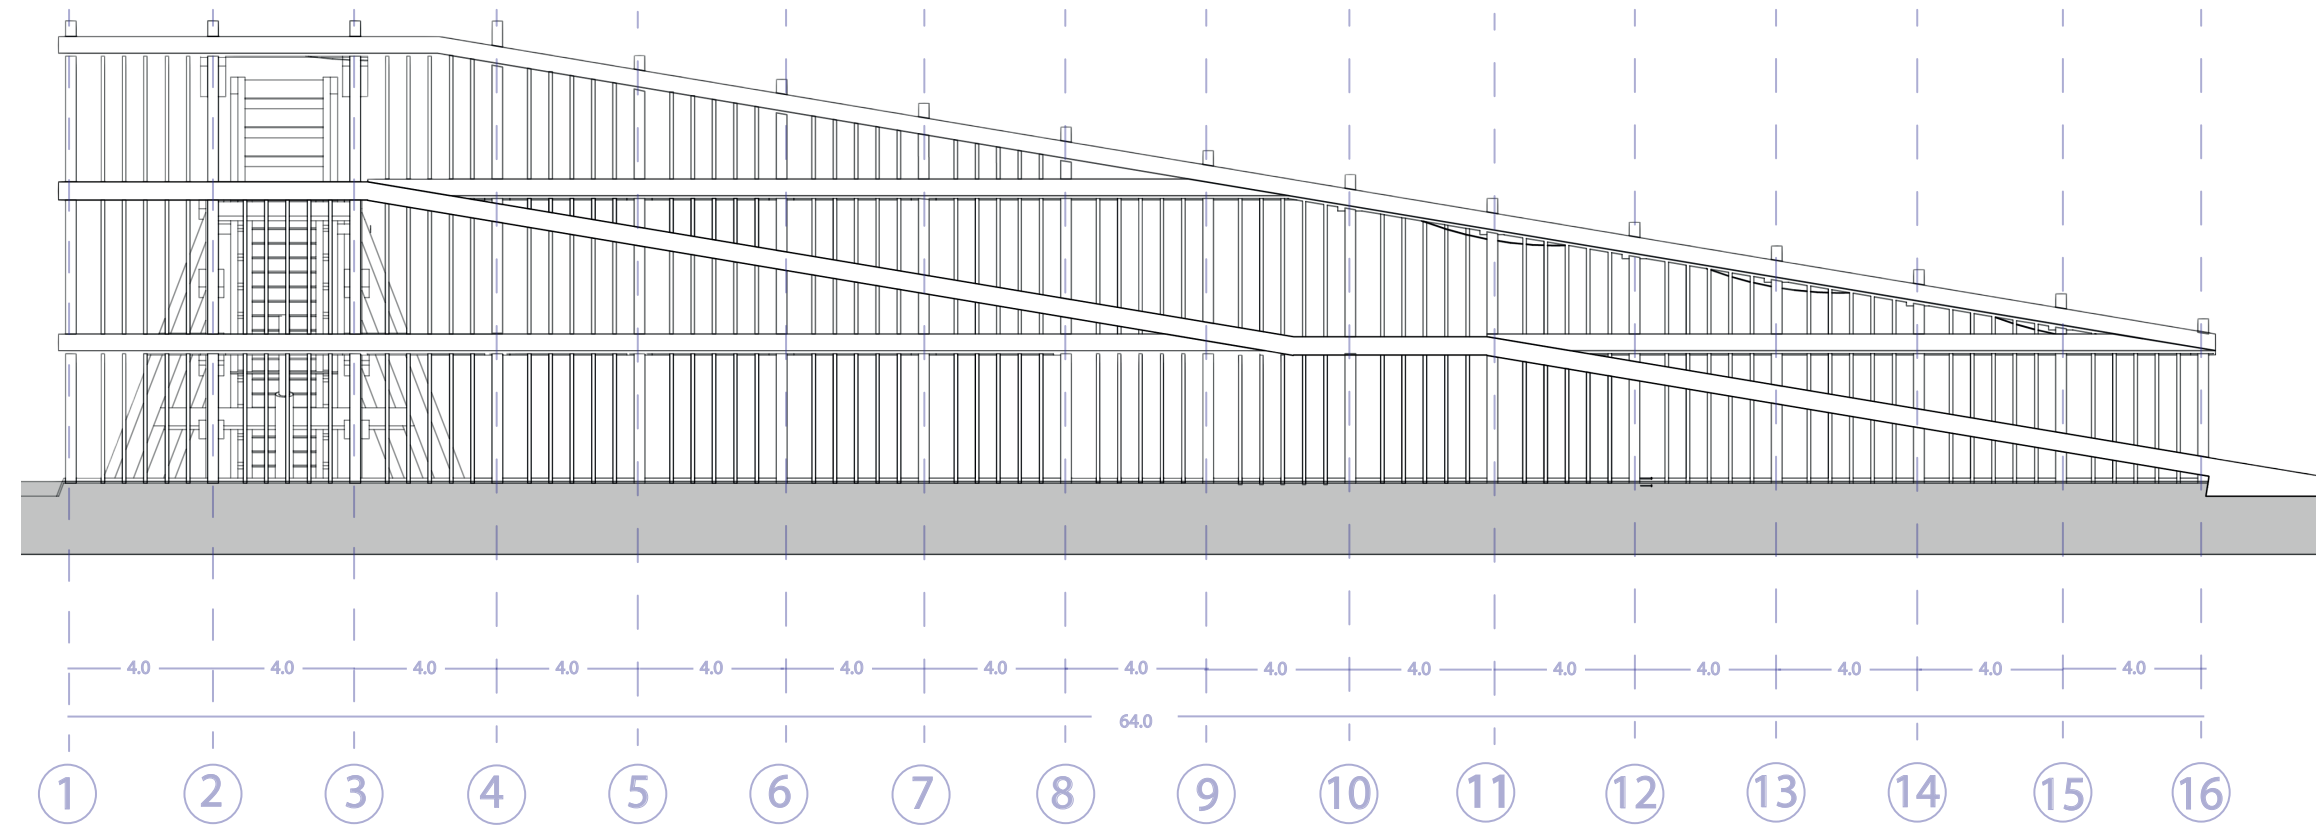

PLANTA ESC\_ 1:250

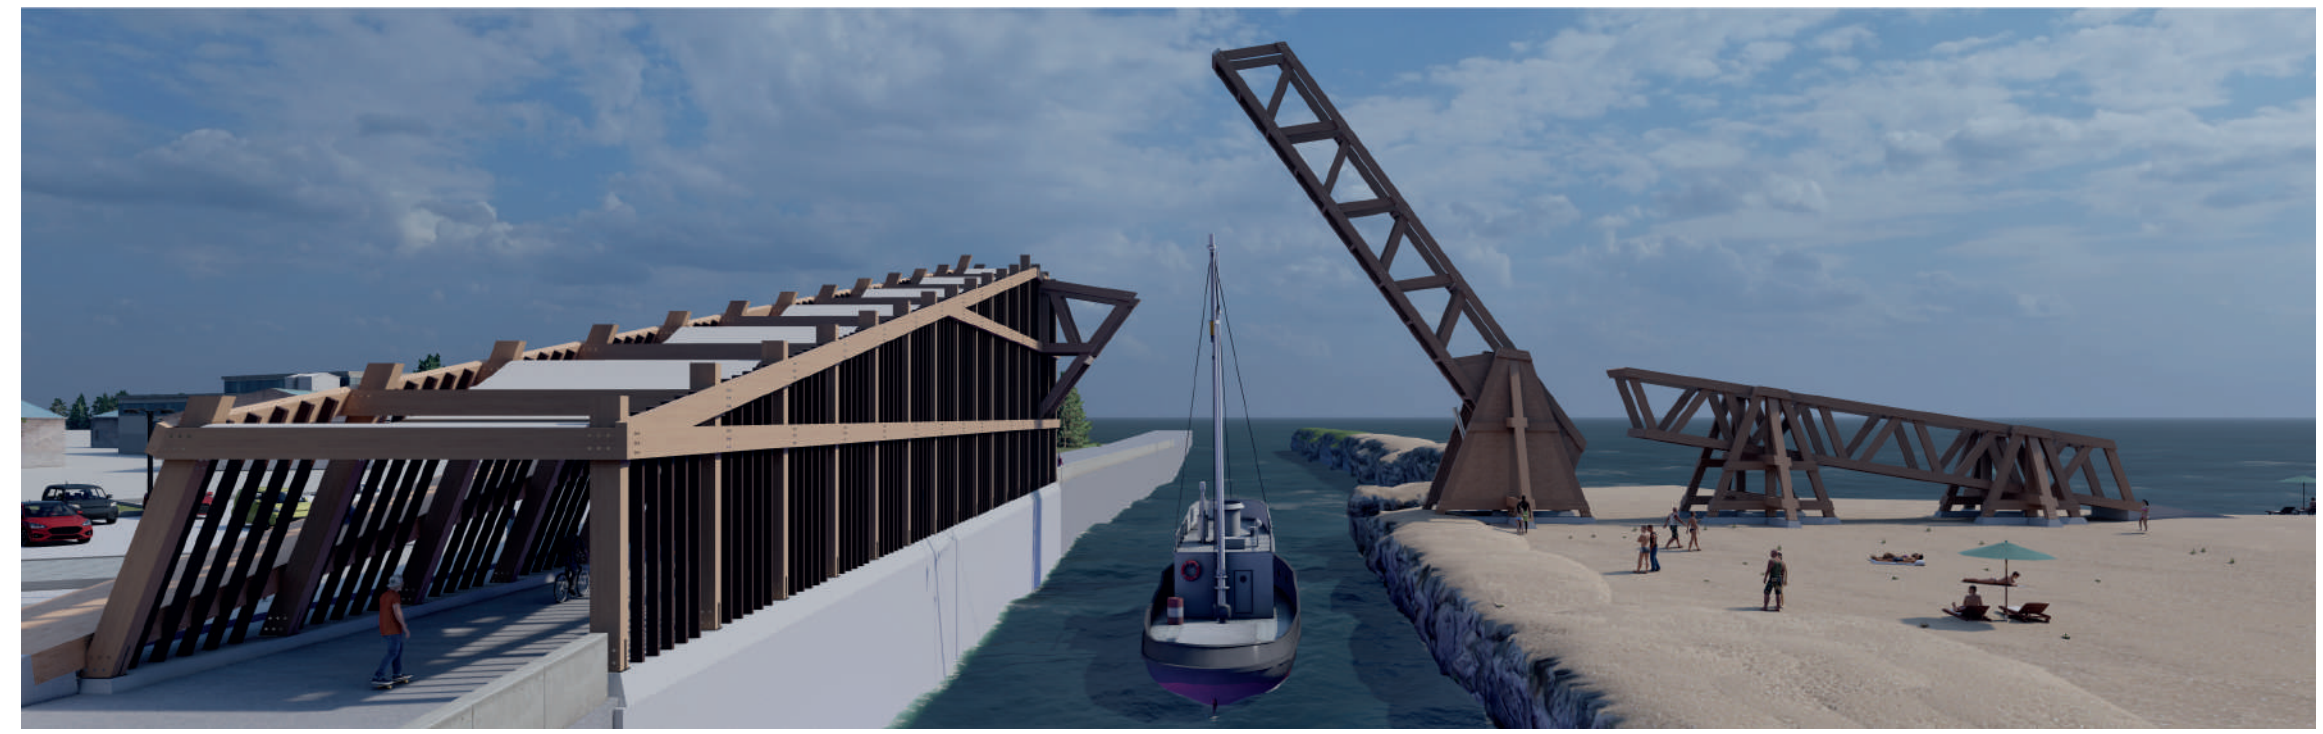

ELEVACIÓN TRANSVERSAL\_ 1:150

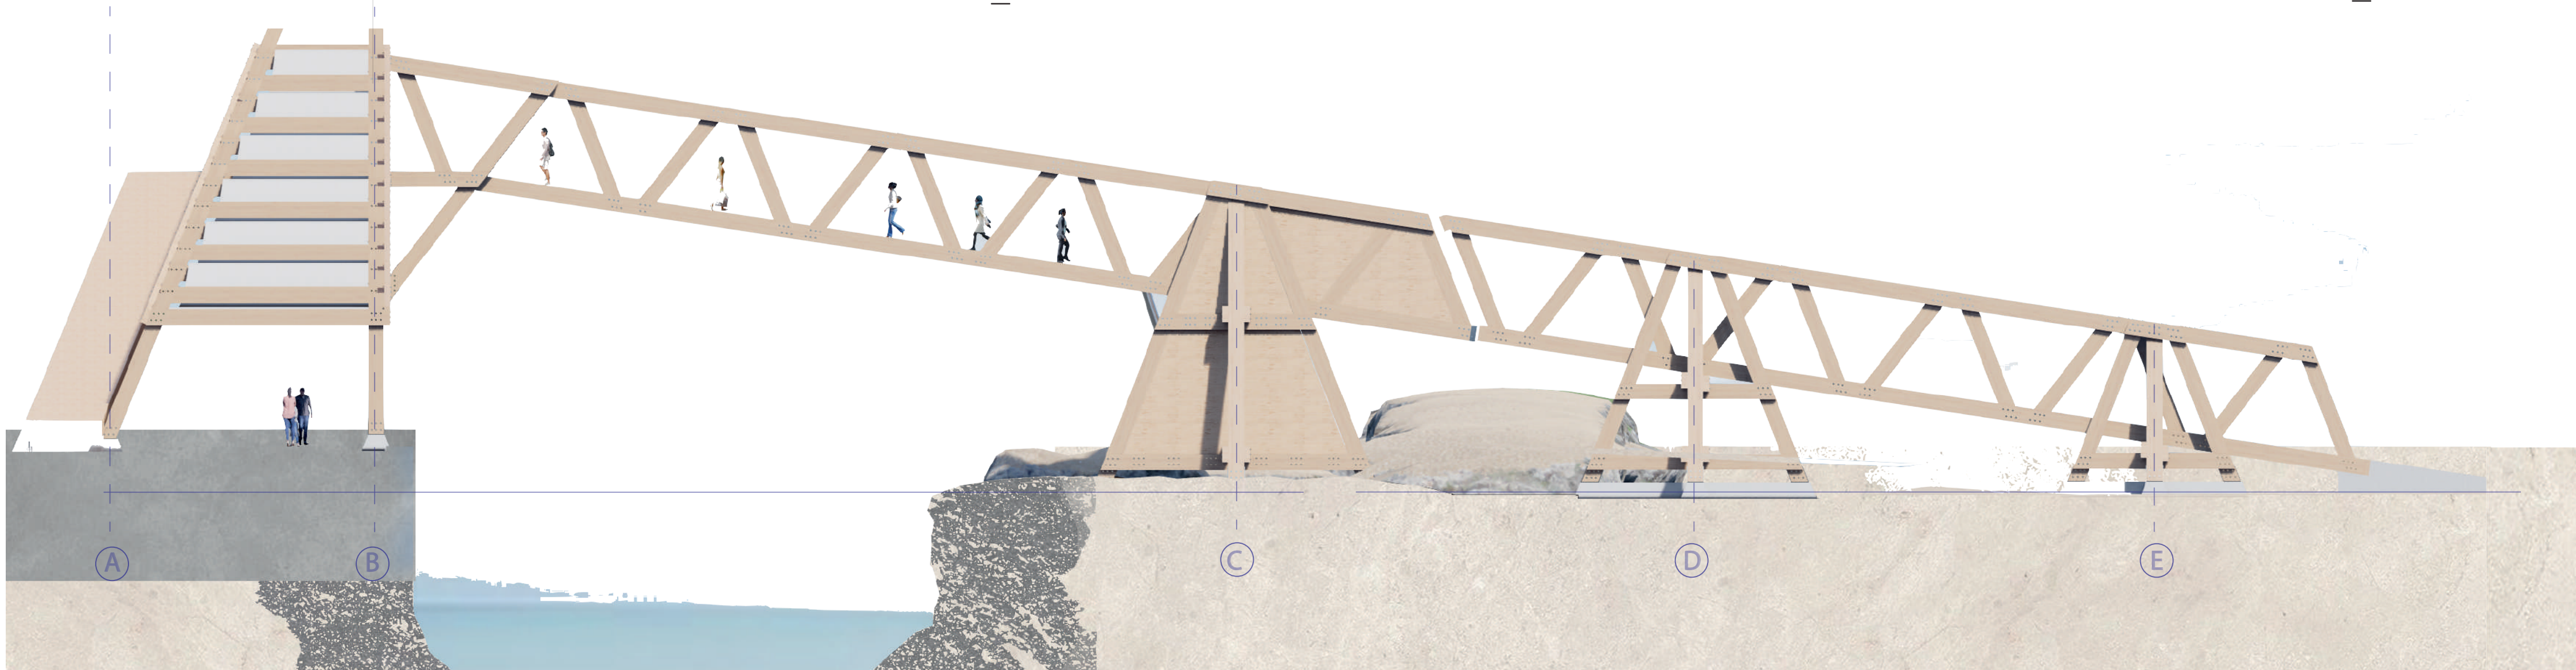

ELEVACIÓN LONGITUDINAL ESC\_ 1:100