


PLANTA NIVEL 6 - OFICINAS/COWORK Y PUENTE DE USO PÚBLICO


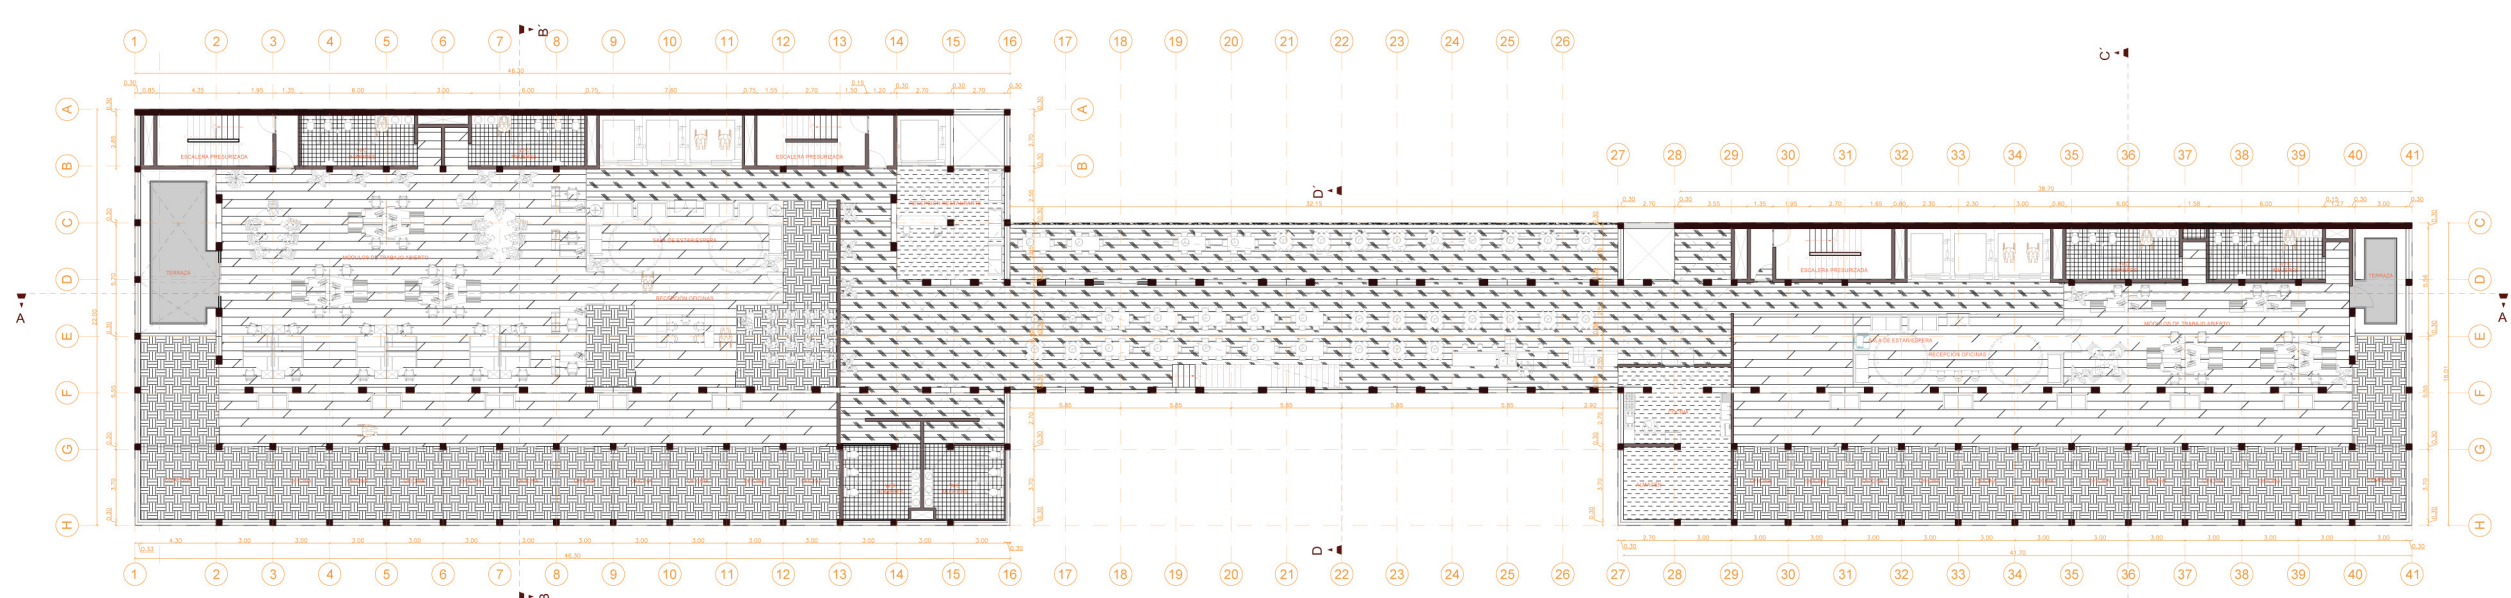


SIMBOLOGÍA

- 1.- Recepción restaurante
- 2.- Comedor
- 3.- Cocina
- 4.- Almacén
- 5.- Baño público hombres
- 6.- Baño público mujeres
- 7.- Sala de espera
- 8.- Recepción oficinas
- 9.- Módulos de trabajo abierto
- 10.- Oficinas
- 11.- Terrazas
- 12.- Baño hombres
- 13.- Baño mujeres
- 14.- Escaleras presurizadas
- 15.- Ascensores

E: 1/400

PLANTA NIVEL 7 - OFICINAS/COWORK Y PUENTE DE USO PÚBLICO

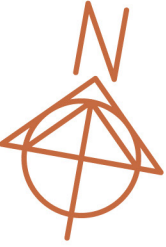
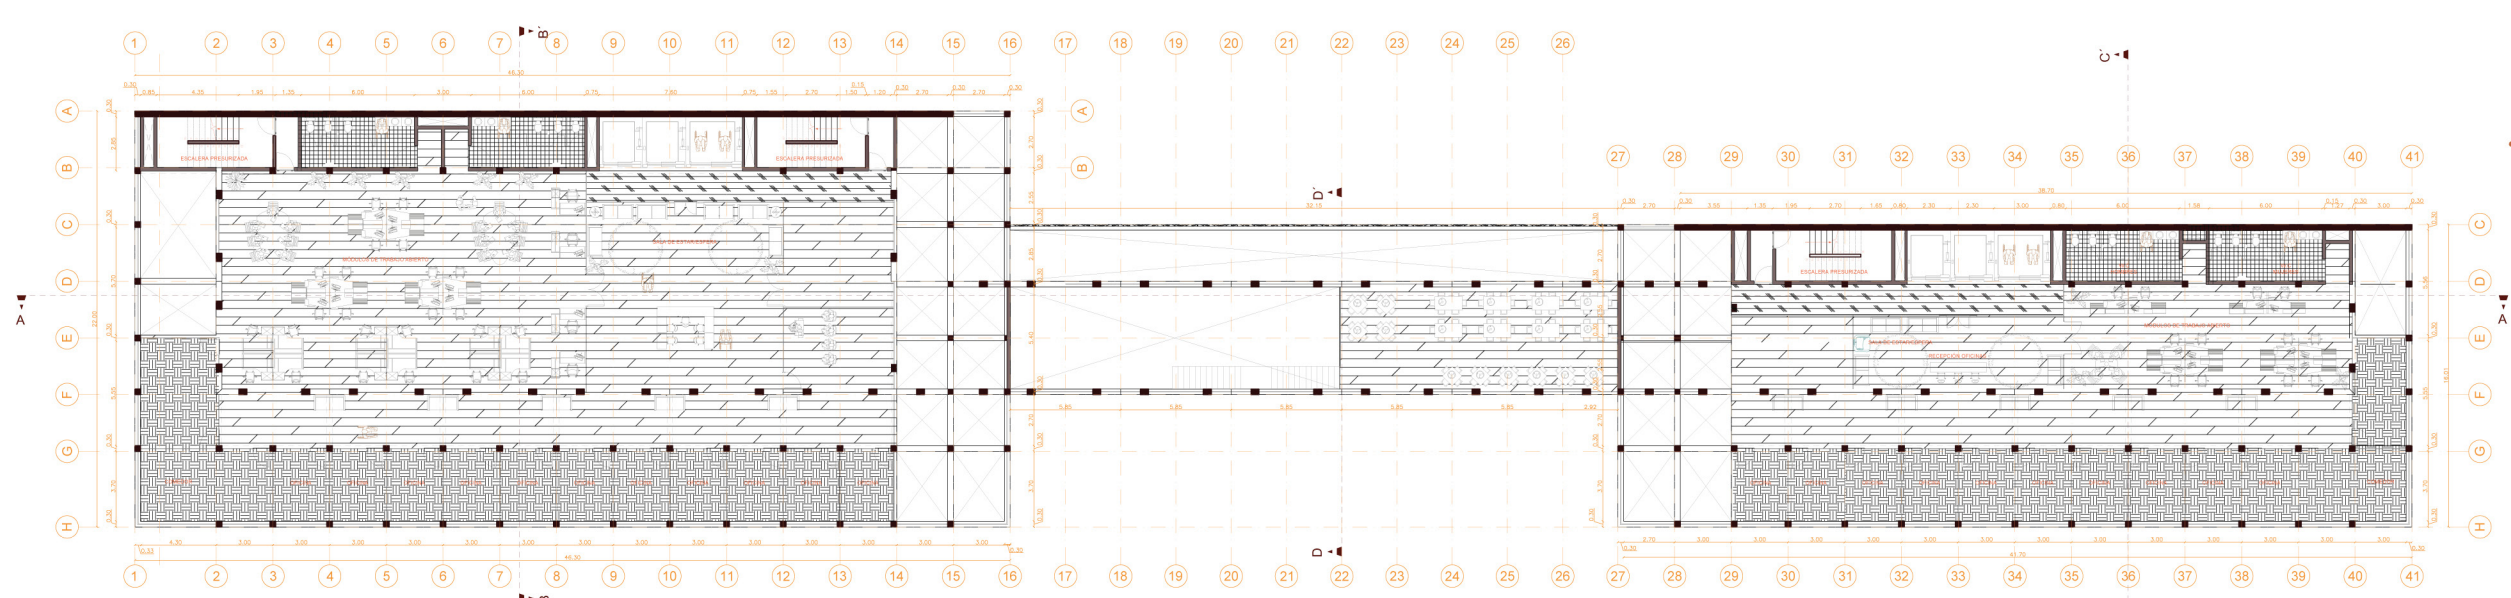


SIMBOLOGÍA

- 1.- Recepción restaurante
- 2.- Comedor
- 3.- Sala de espera
- 4.- Recepción oficinas
- 5.- Módulos de trabajo abierto
- 6.- Oficinas
- 7.- Terrazas
- 8.- Baño hombres
- 9.- Baño mujeres
- 10.- Escaleras presurizadas
- 11.- Ascensores

E: 1/400

PLANTA NIVEL 8 - OFICINAS/COWORK Y PUENTE DE USO PÚBLICO

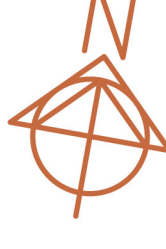
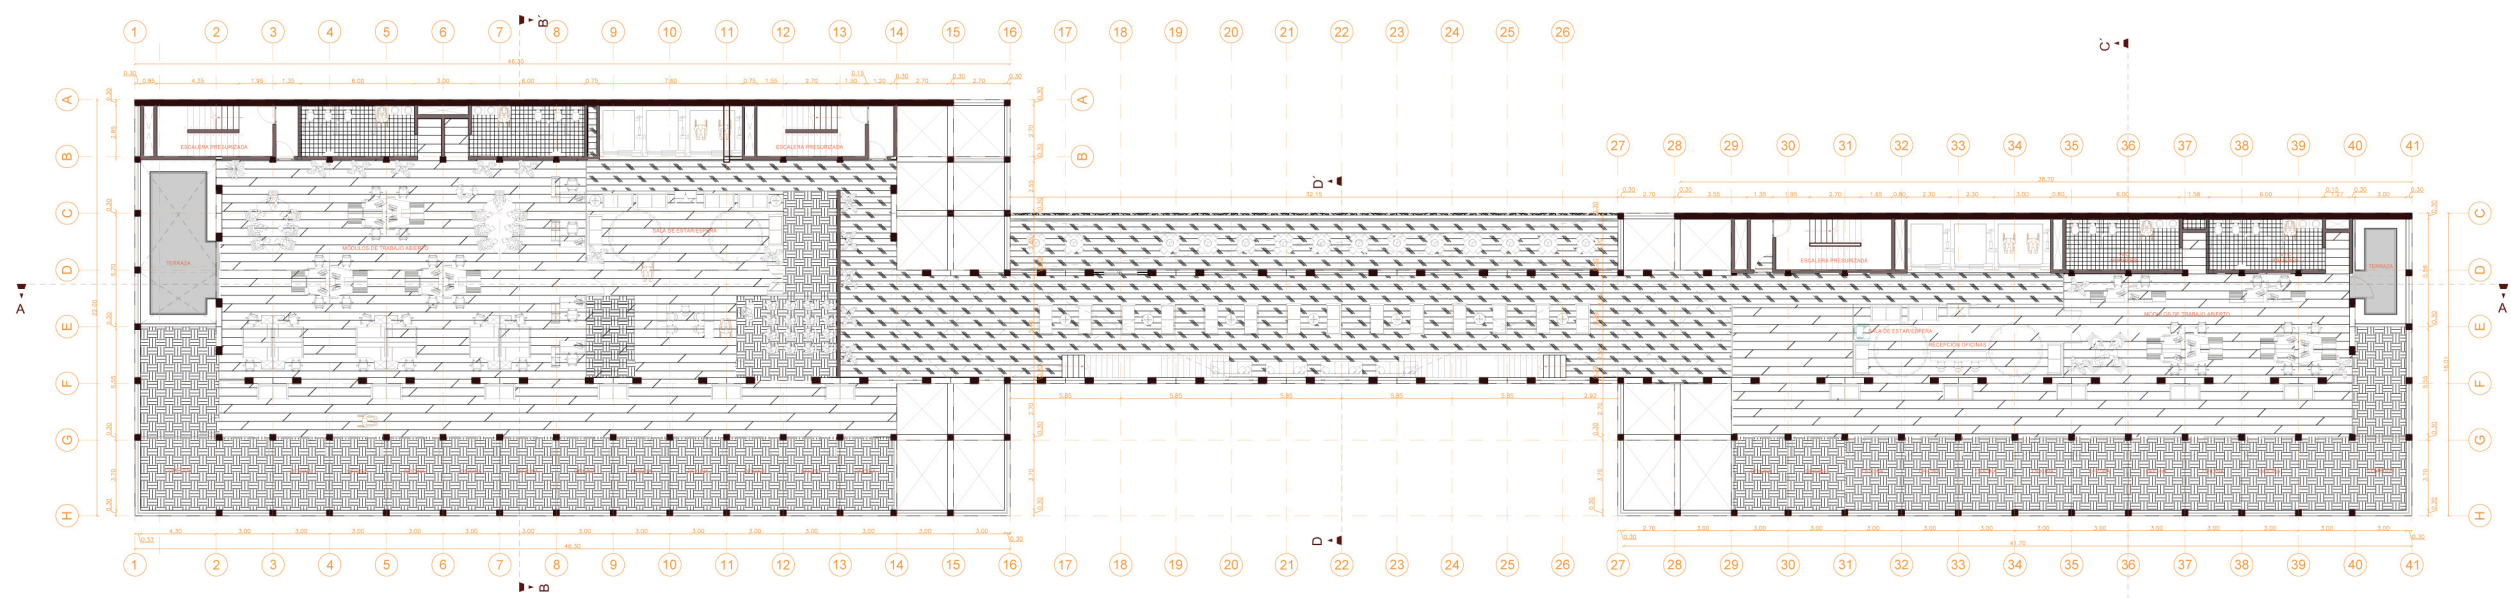


SIMBOLOGÍA

- 1.- Recepción restaurante
- 2.- Zona de descanso/estar
- 3.- Sala de espera
- 4.- Recepción oficinas
- 5.- Módulos de trabajo abierto
- 6.- Oficinas
- 7.- Terrazas
- 8.- Baño hombres
- 9.- Baño mujeres
- 10.- Escaleras presurizadas
- 11.- Ascensores

E: 1/400

PLANTA NIVEL 6 - OFICINAS/COWORK Y PUENTE DE USO PÚBLICO

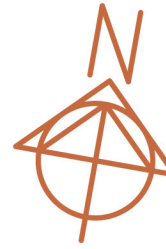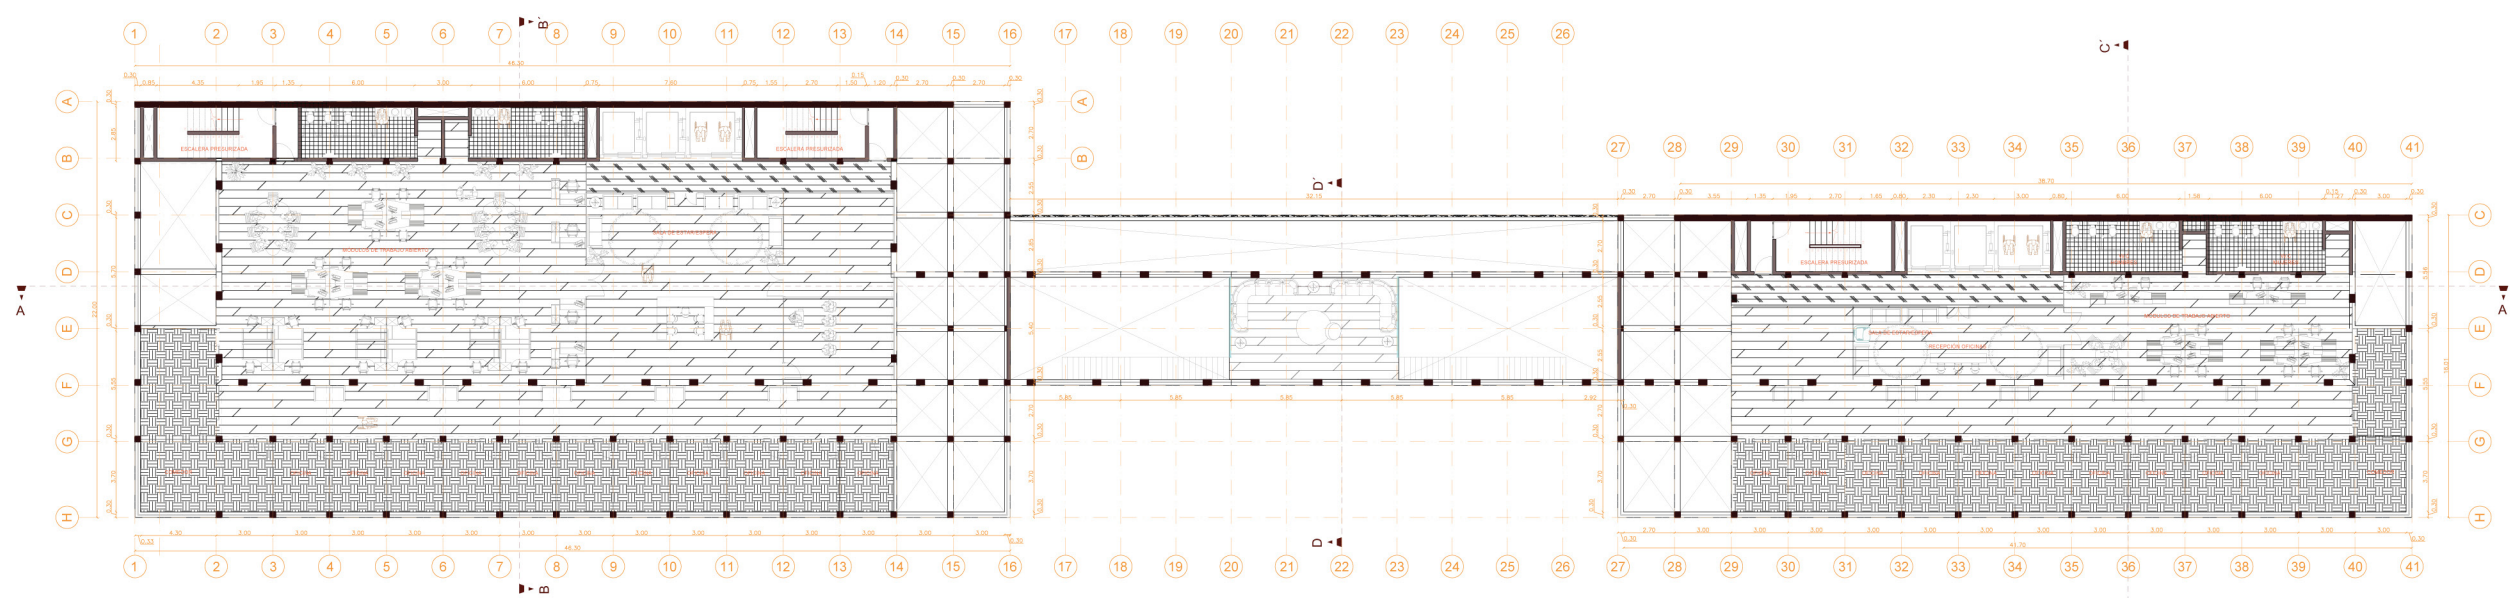


SIMBOLOGÍA

- 1.- Recepción restaurante
- 2.- Zona de descanso/estar
- 3.- Sala de espera
- 4.- Recepción oficinas
- 5.- Módulos de trabajo abierto
- 6.- Oficinas
- 7.- Terrazas
- 8.- Baño hombres
- 9.- Baño mujeres
- 10.- Escaleras presurizadas
- 11.- Ascensores

E: 1/400

ELEVACIÓN INTERNA PONIENTE

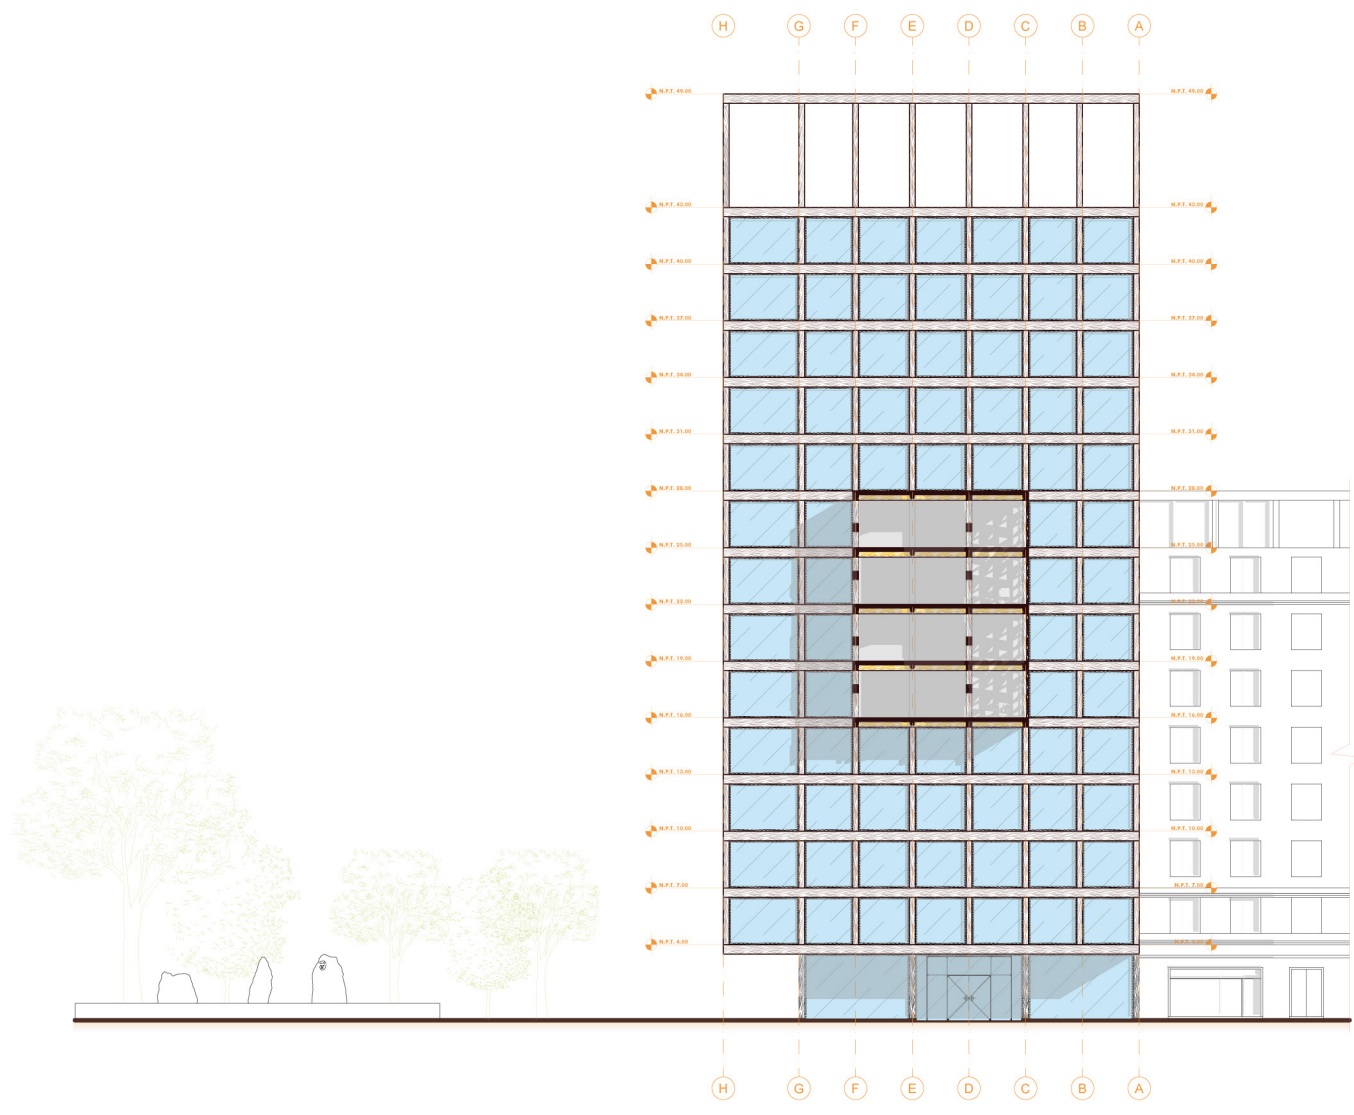


E: 1/400

ELEVACIÓN INTERNA ORIENTE



E: 1/400

ELEVACIÓN SUR

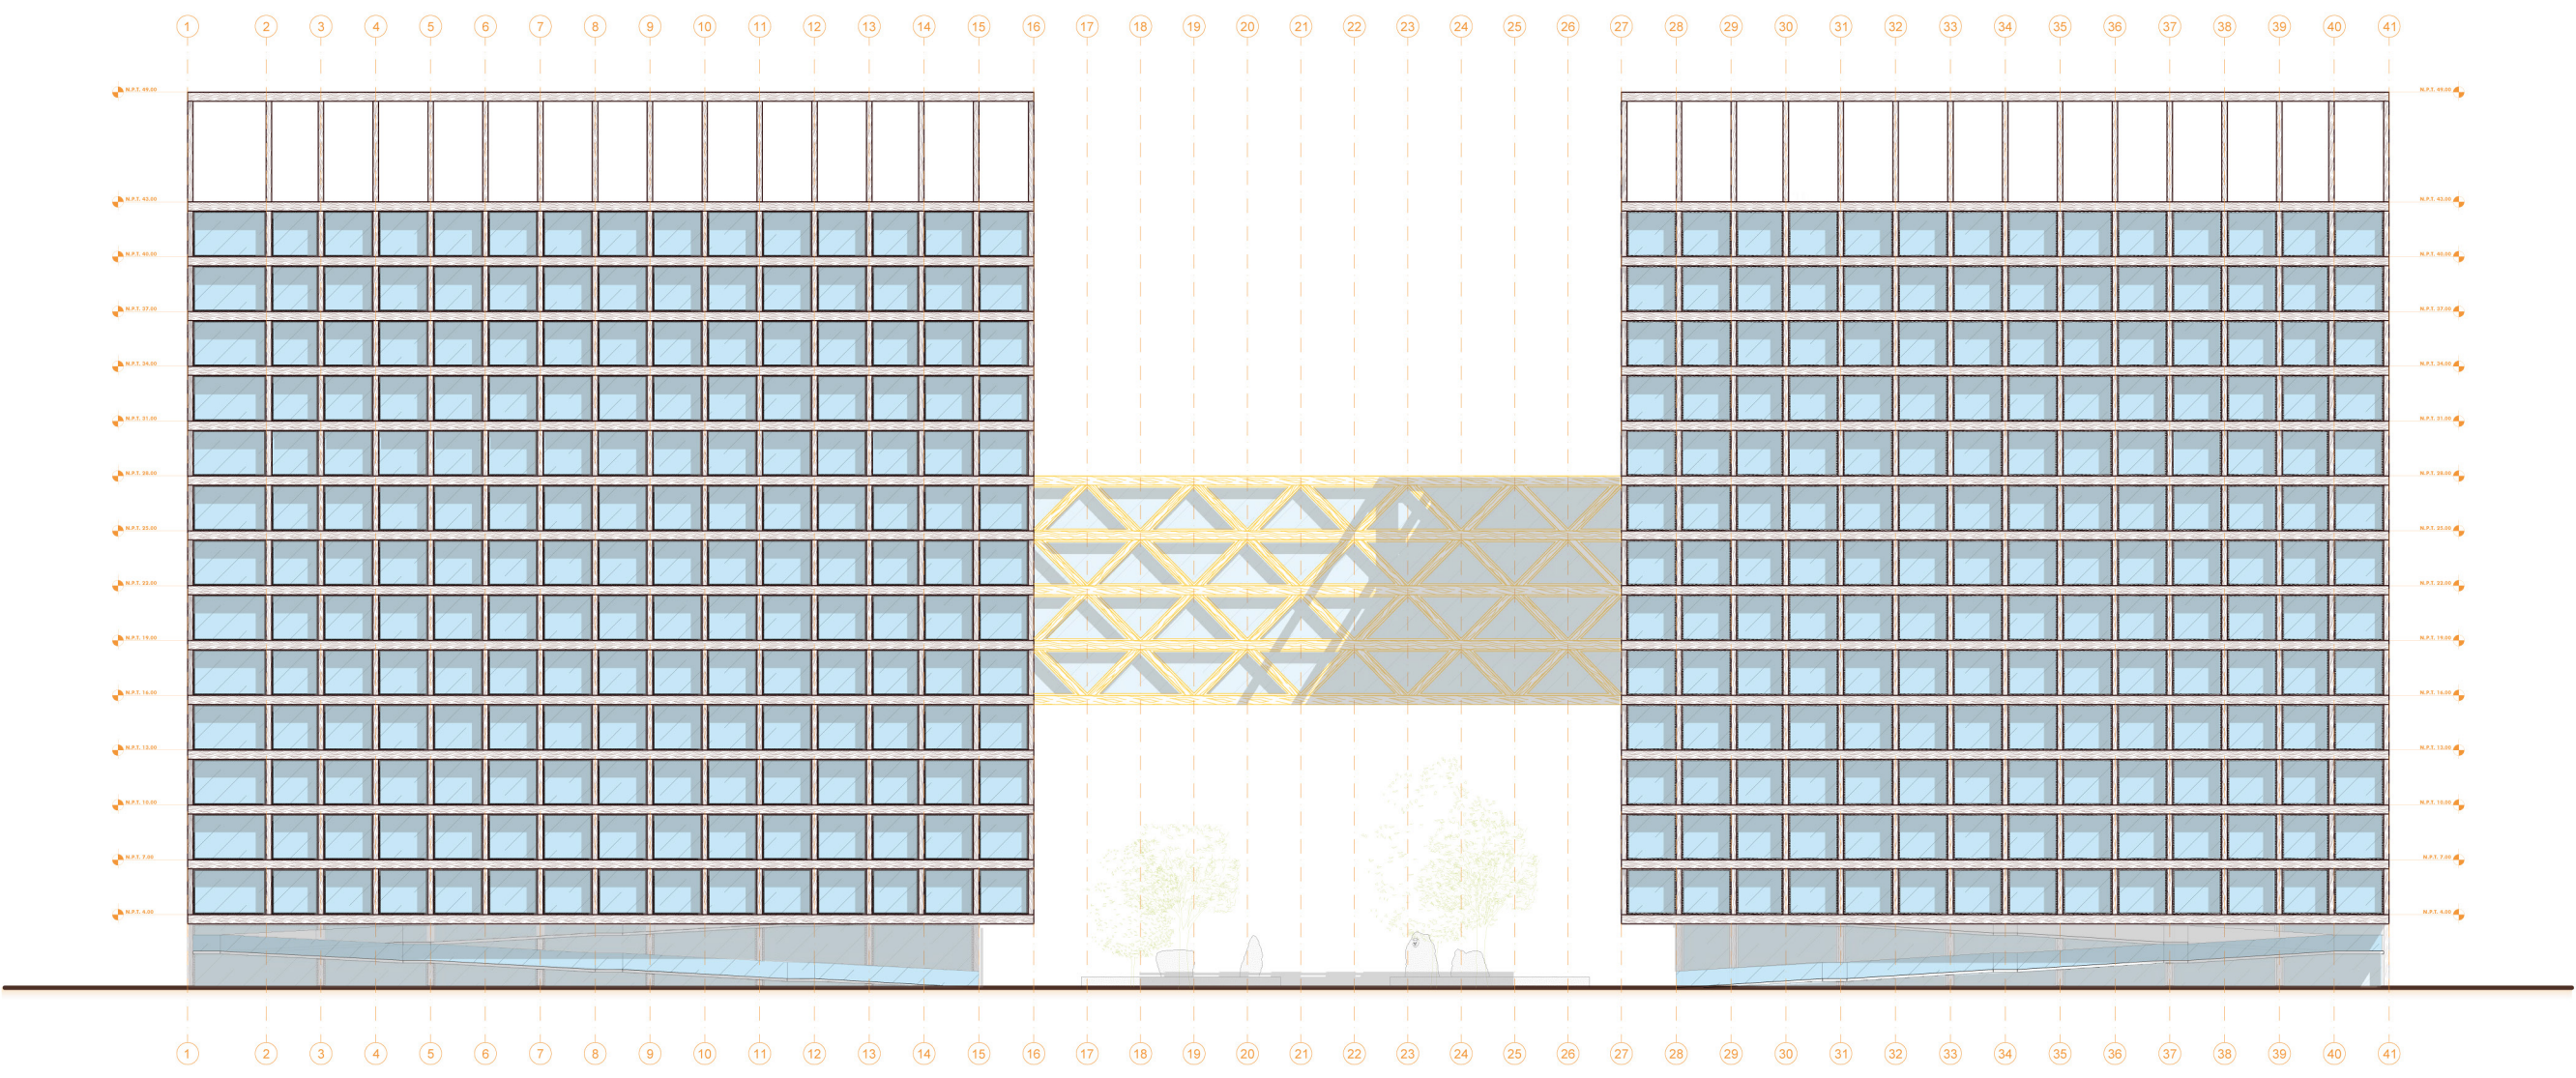

E: 1/400

