


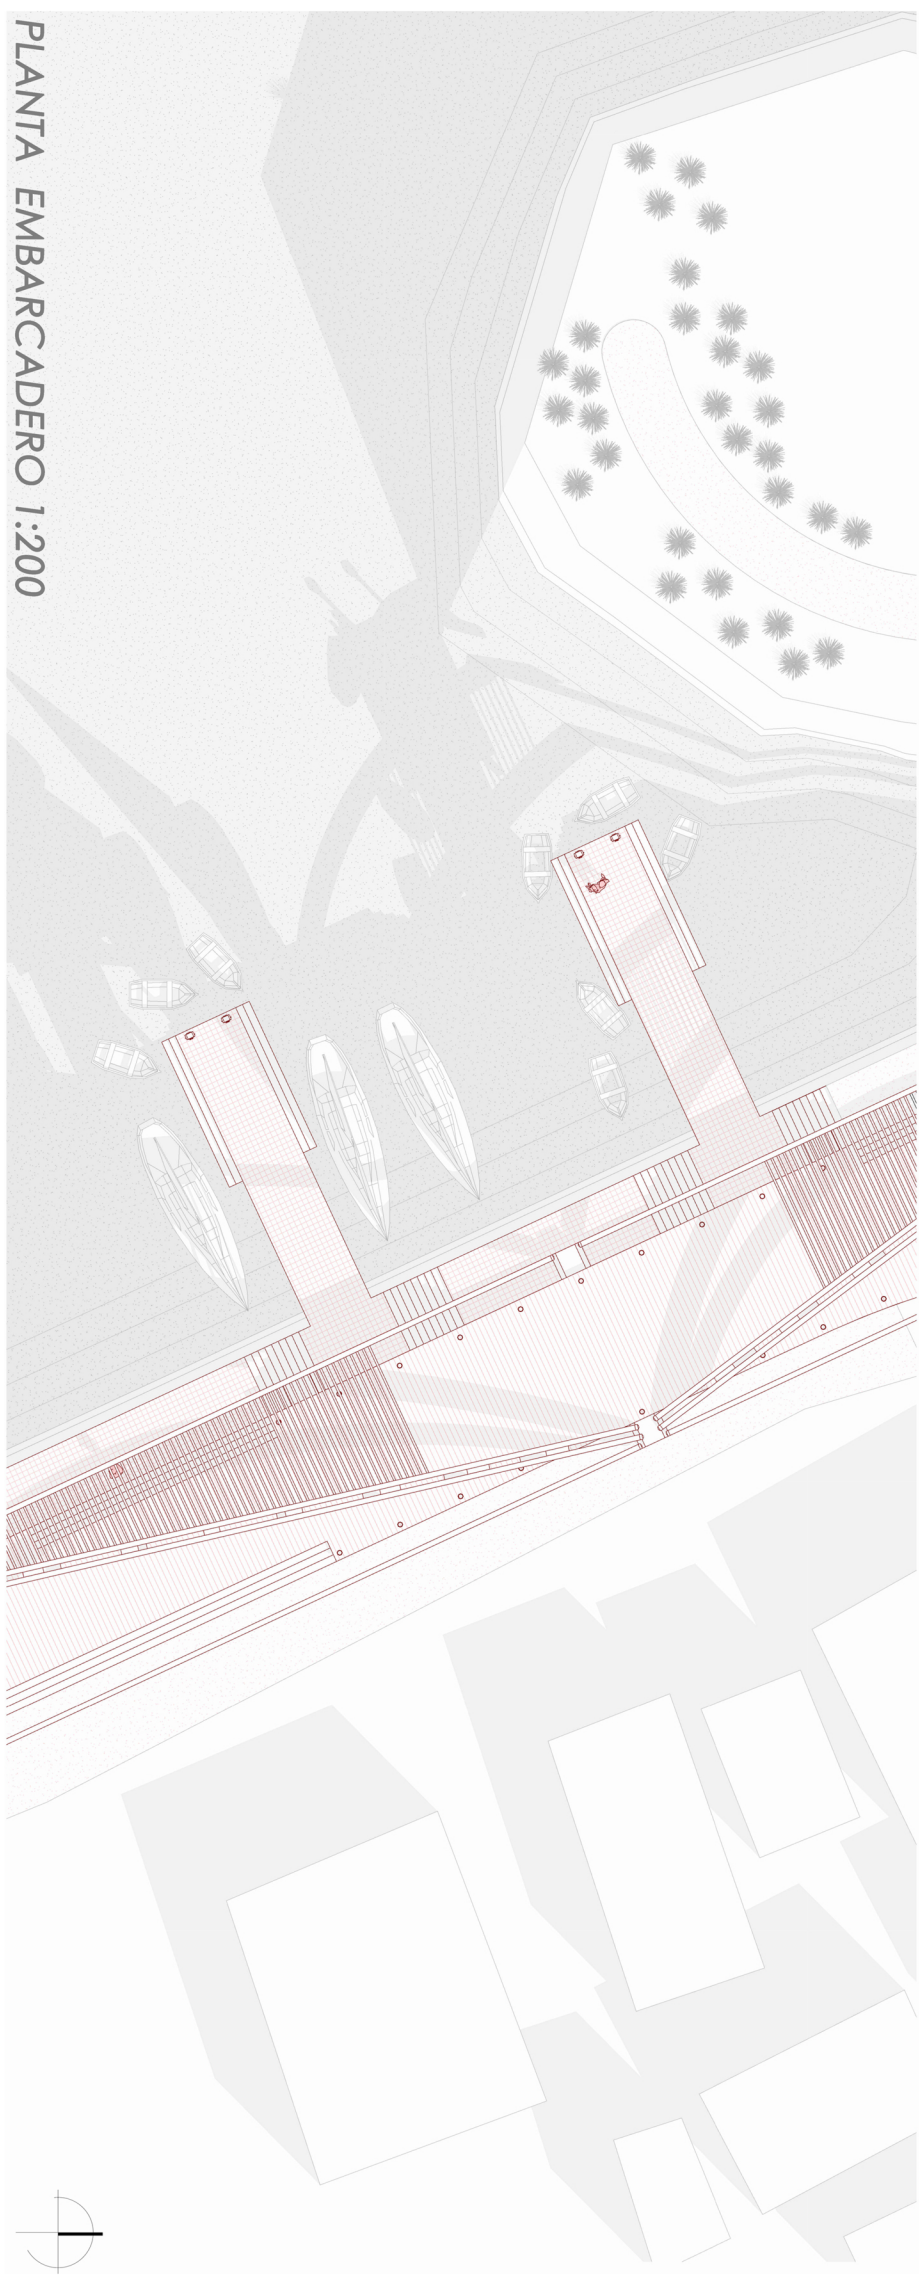


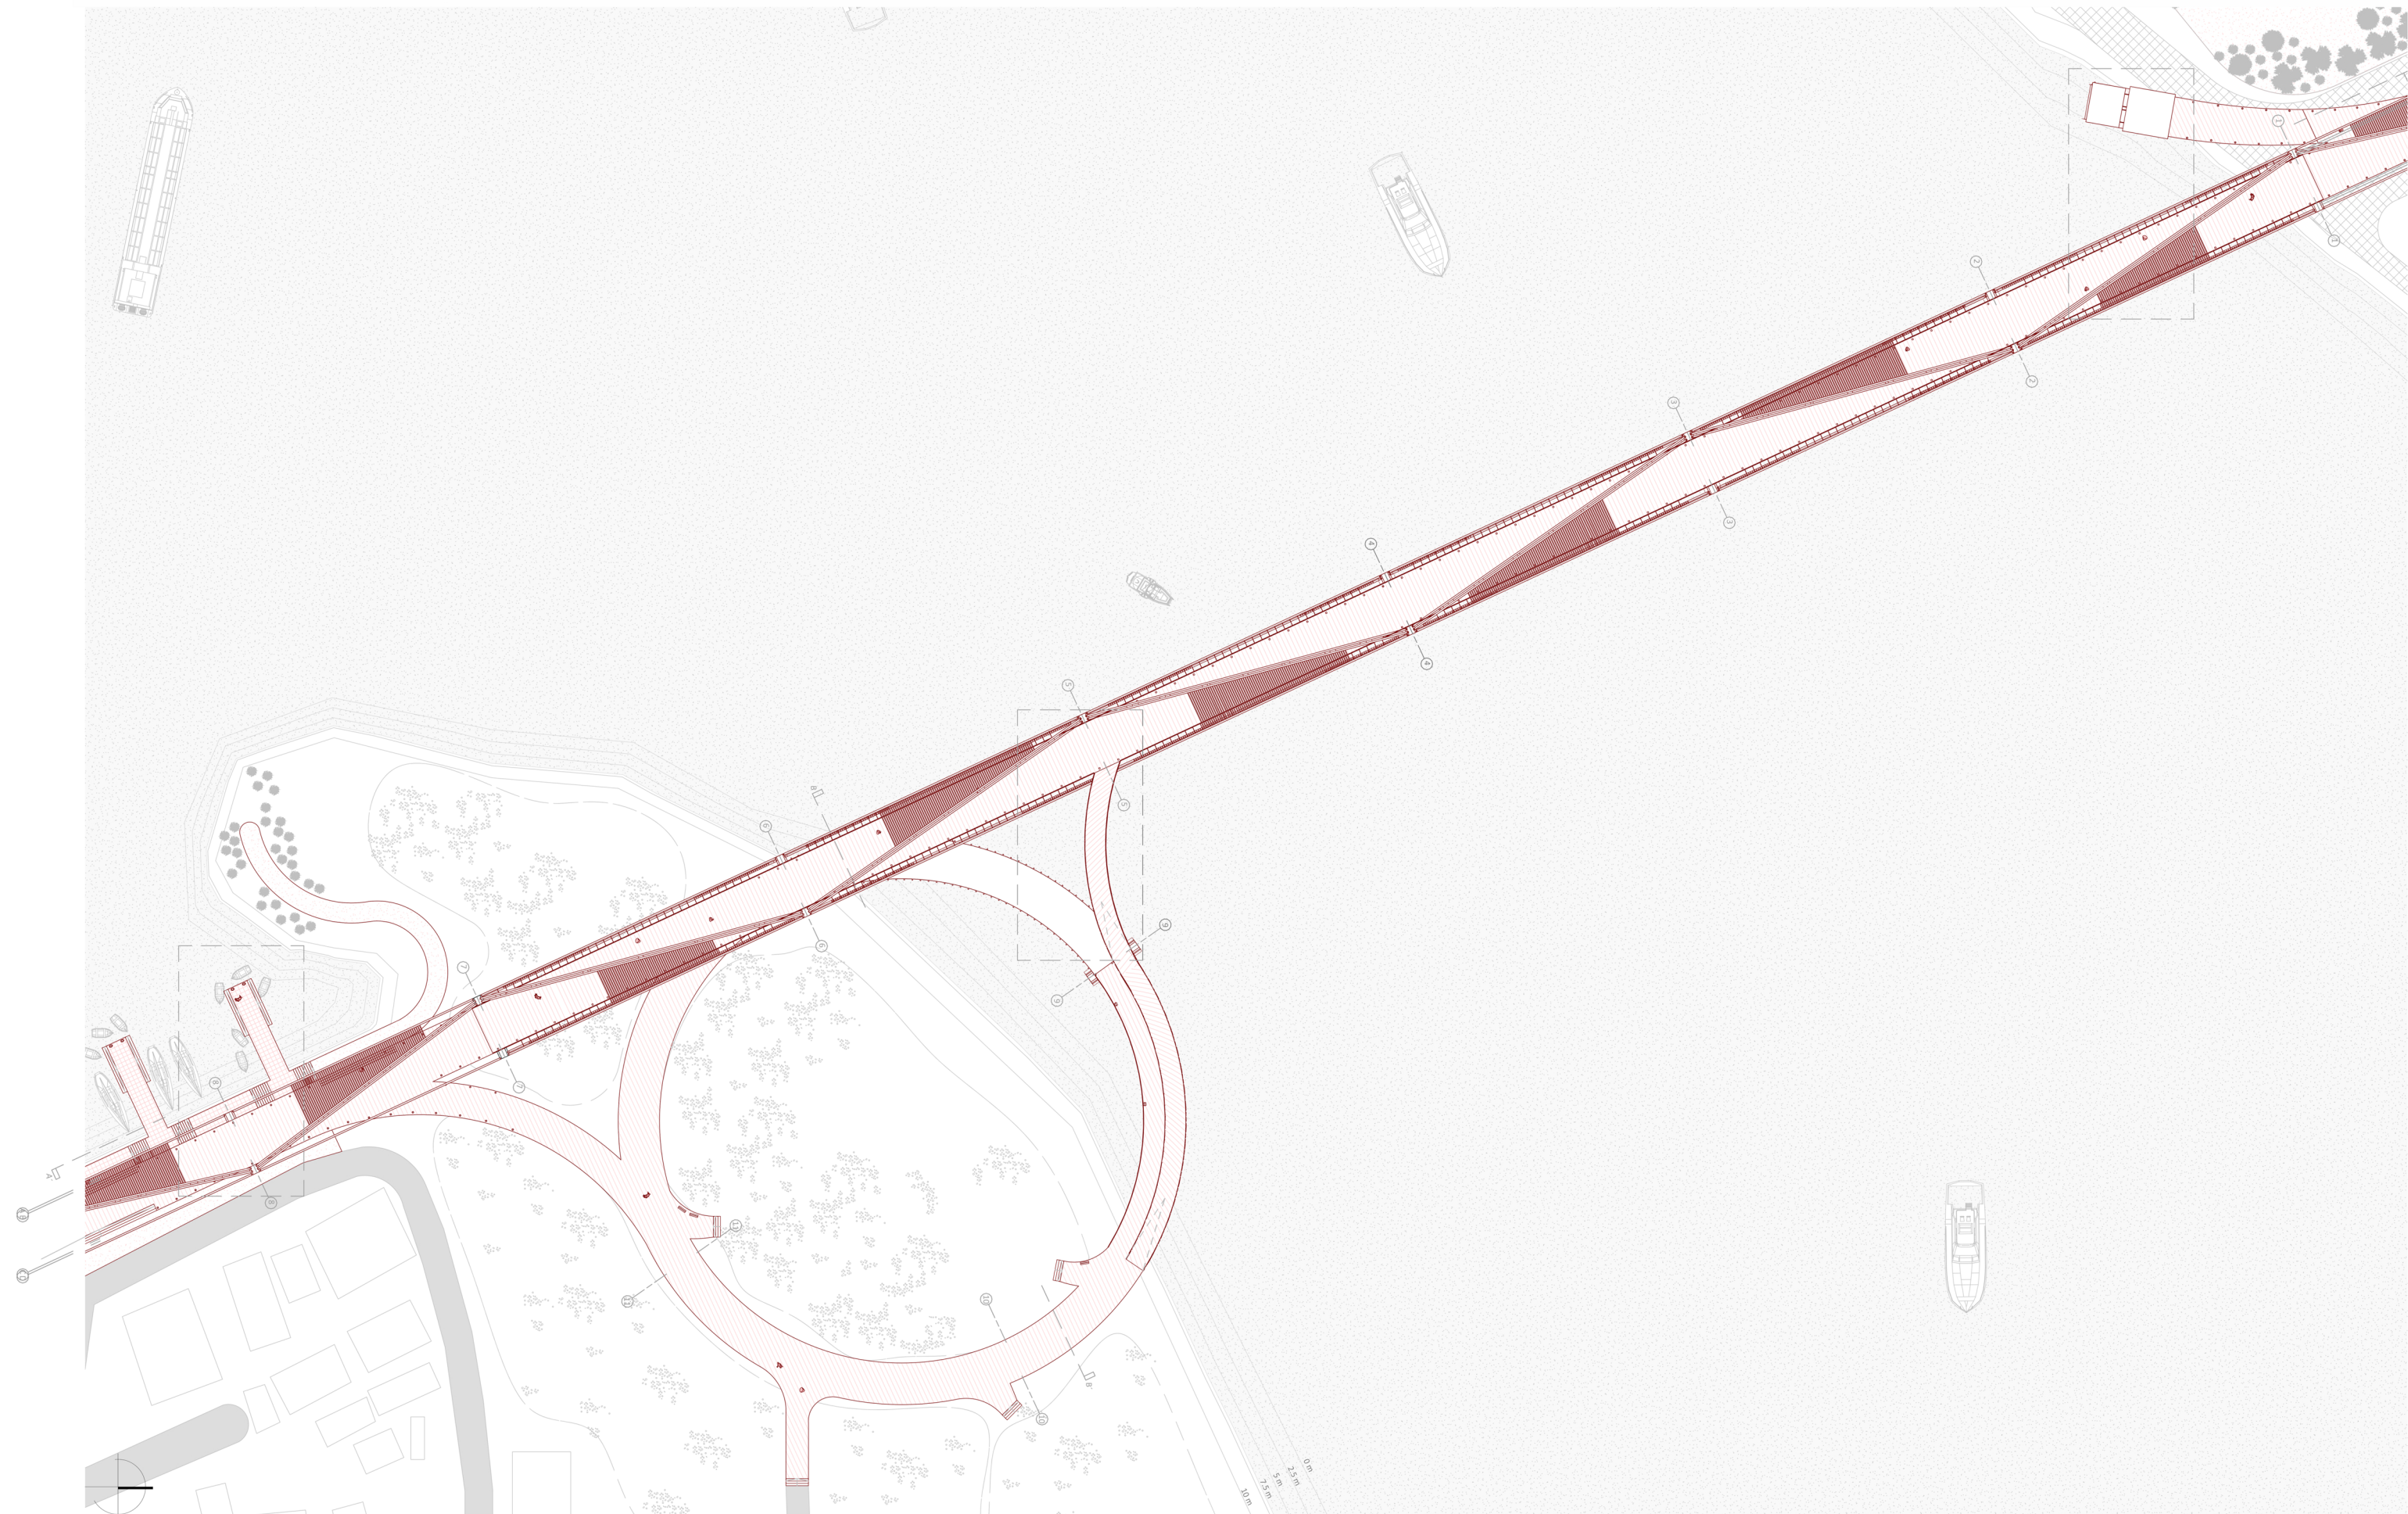

PLANTA EMBARCADERO 1:200

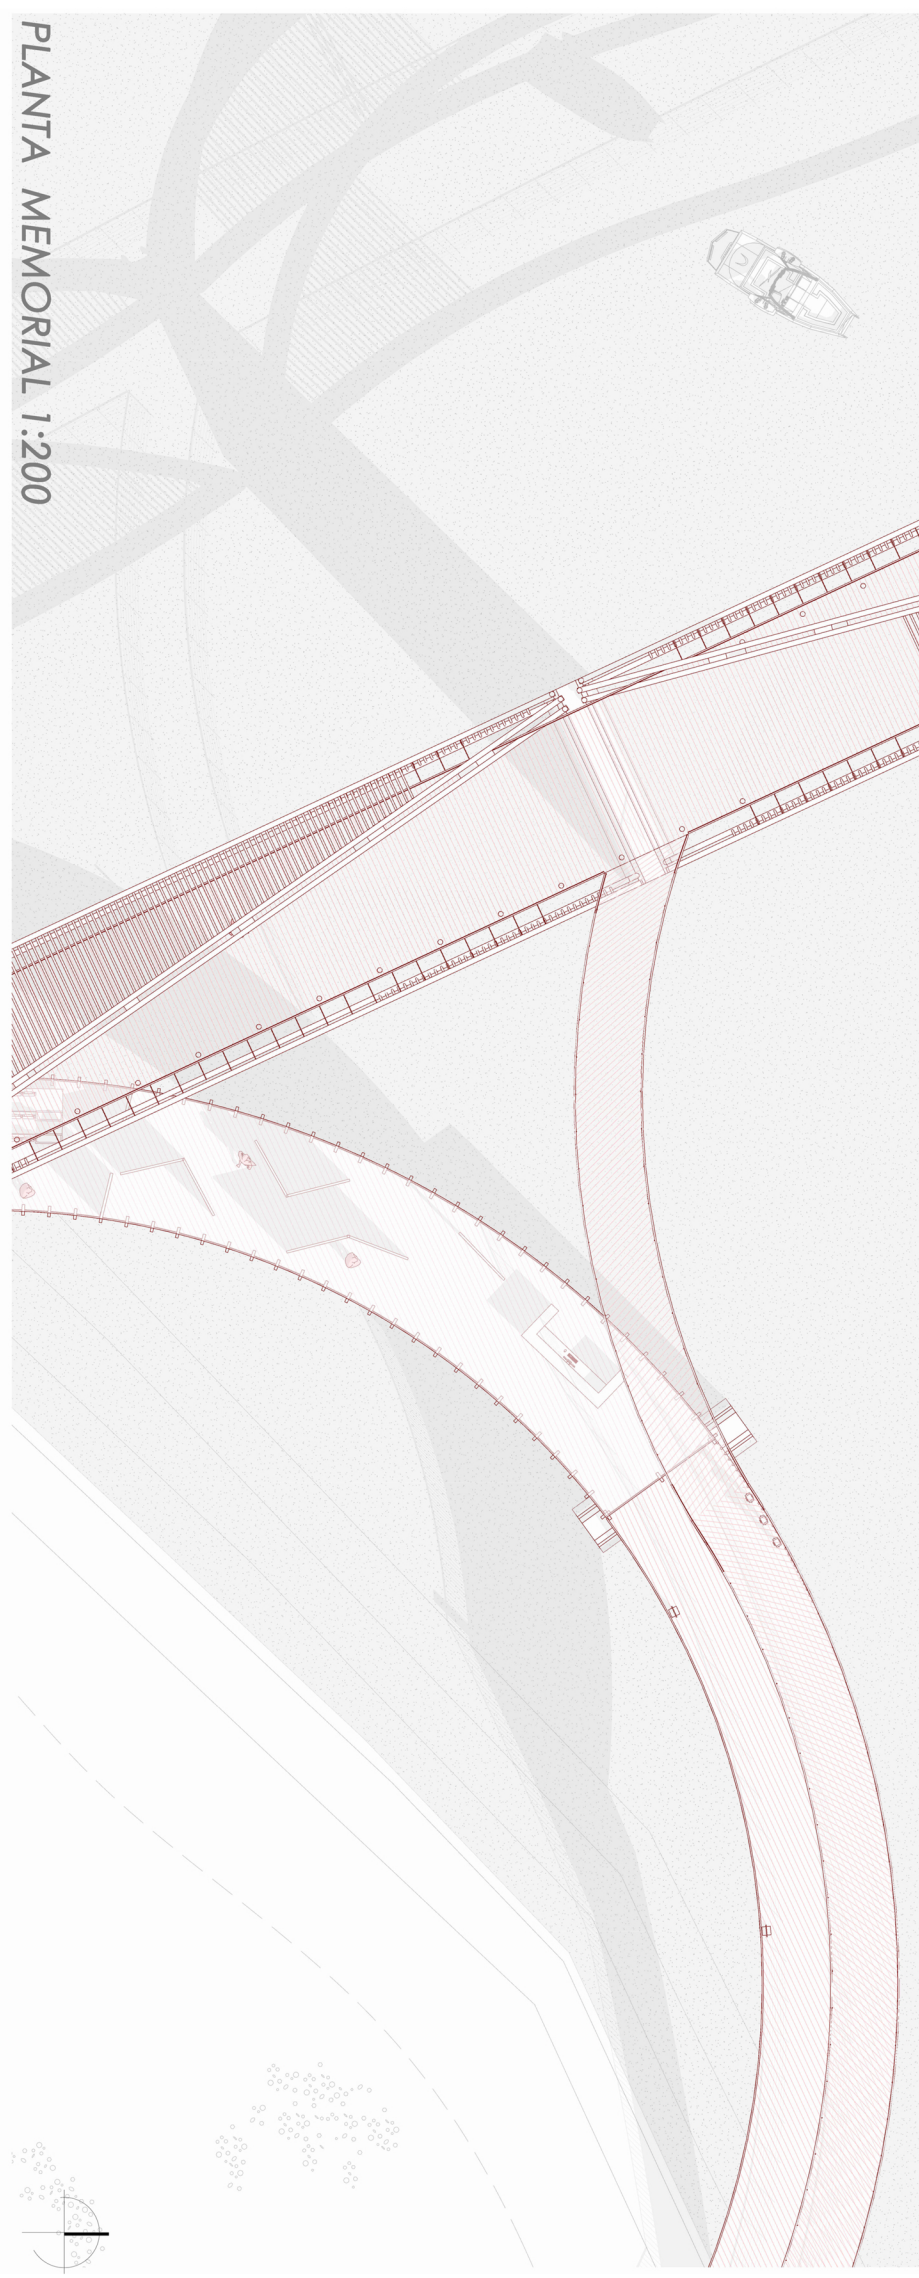

PLANTA MEMORIAL 1:200

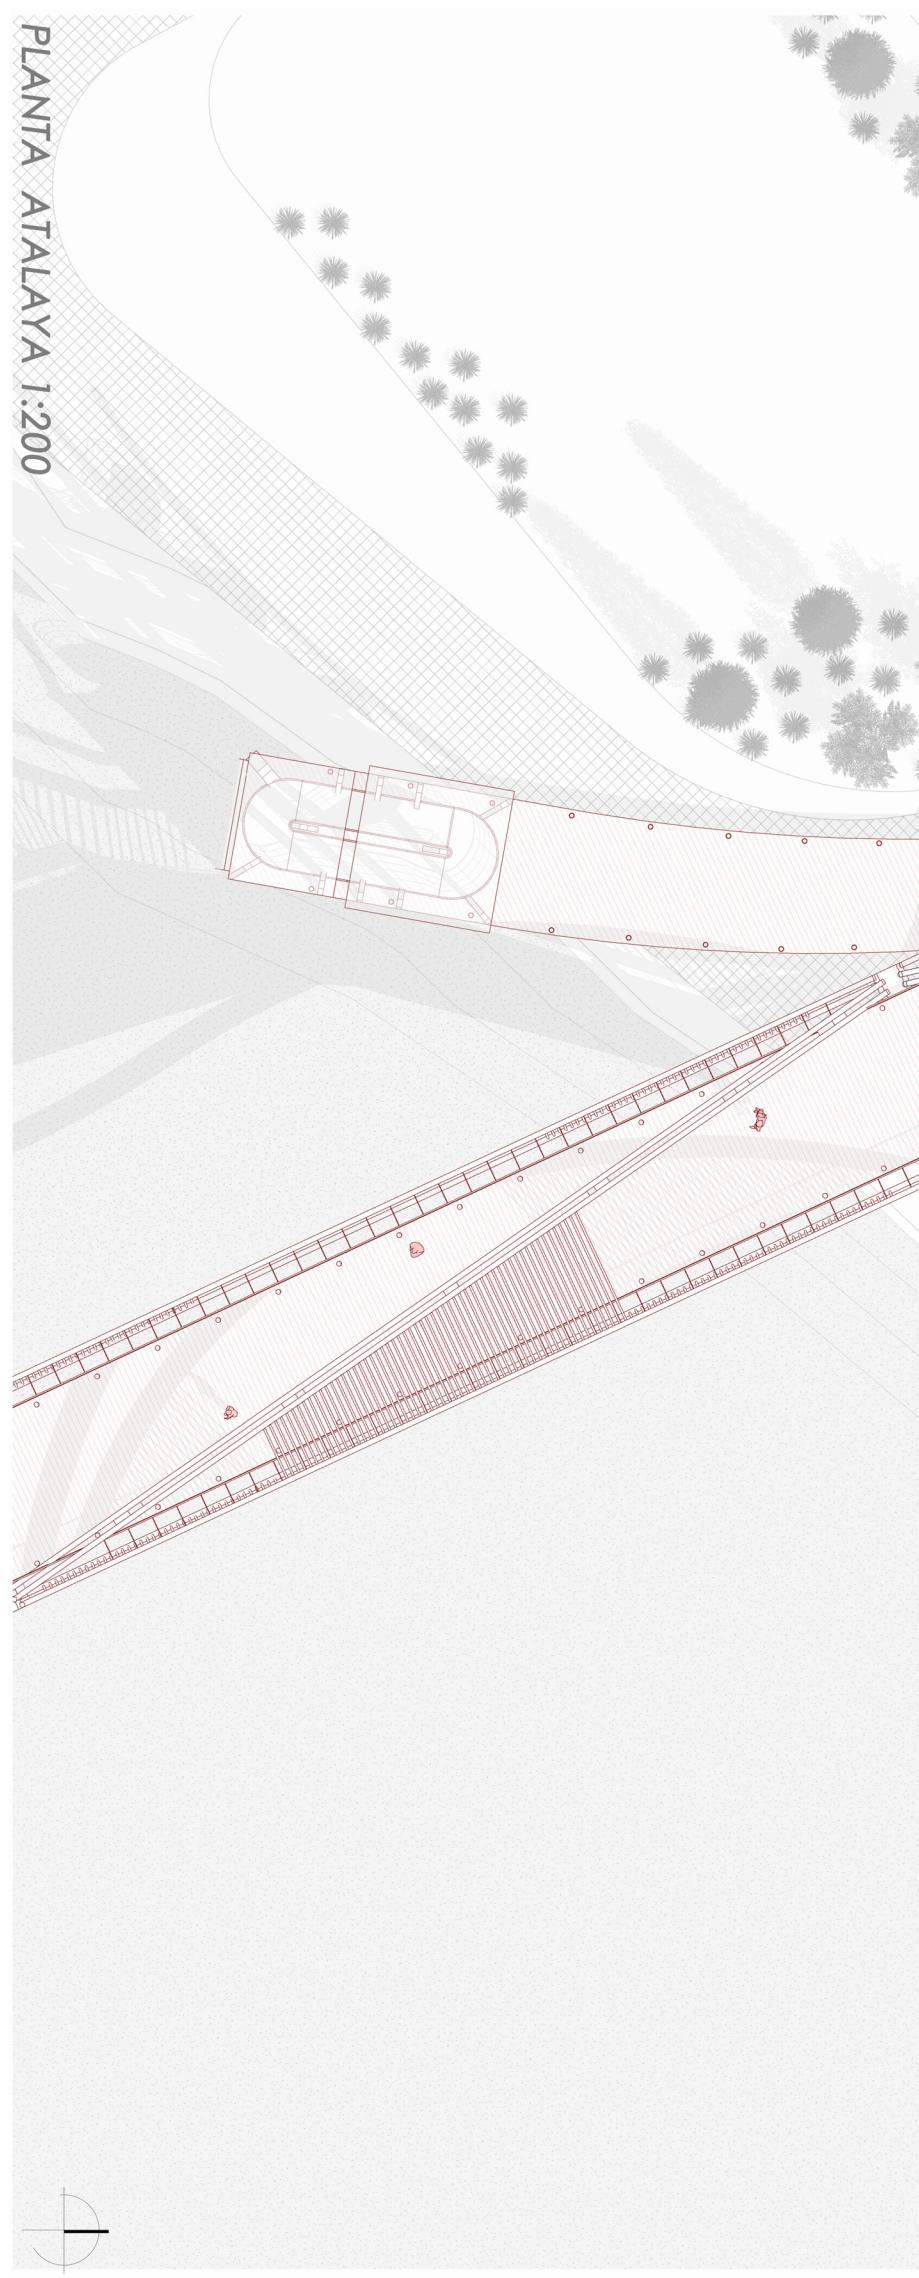

PLANTA ATALAYA 1:200