



PLANTA PUENTE COLGANTE, ESC. 1:50

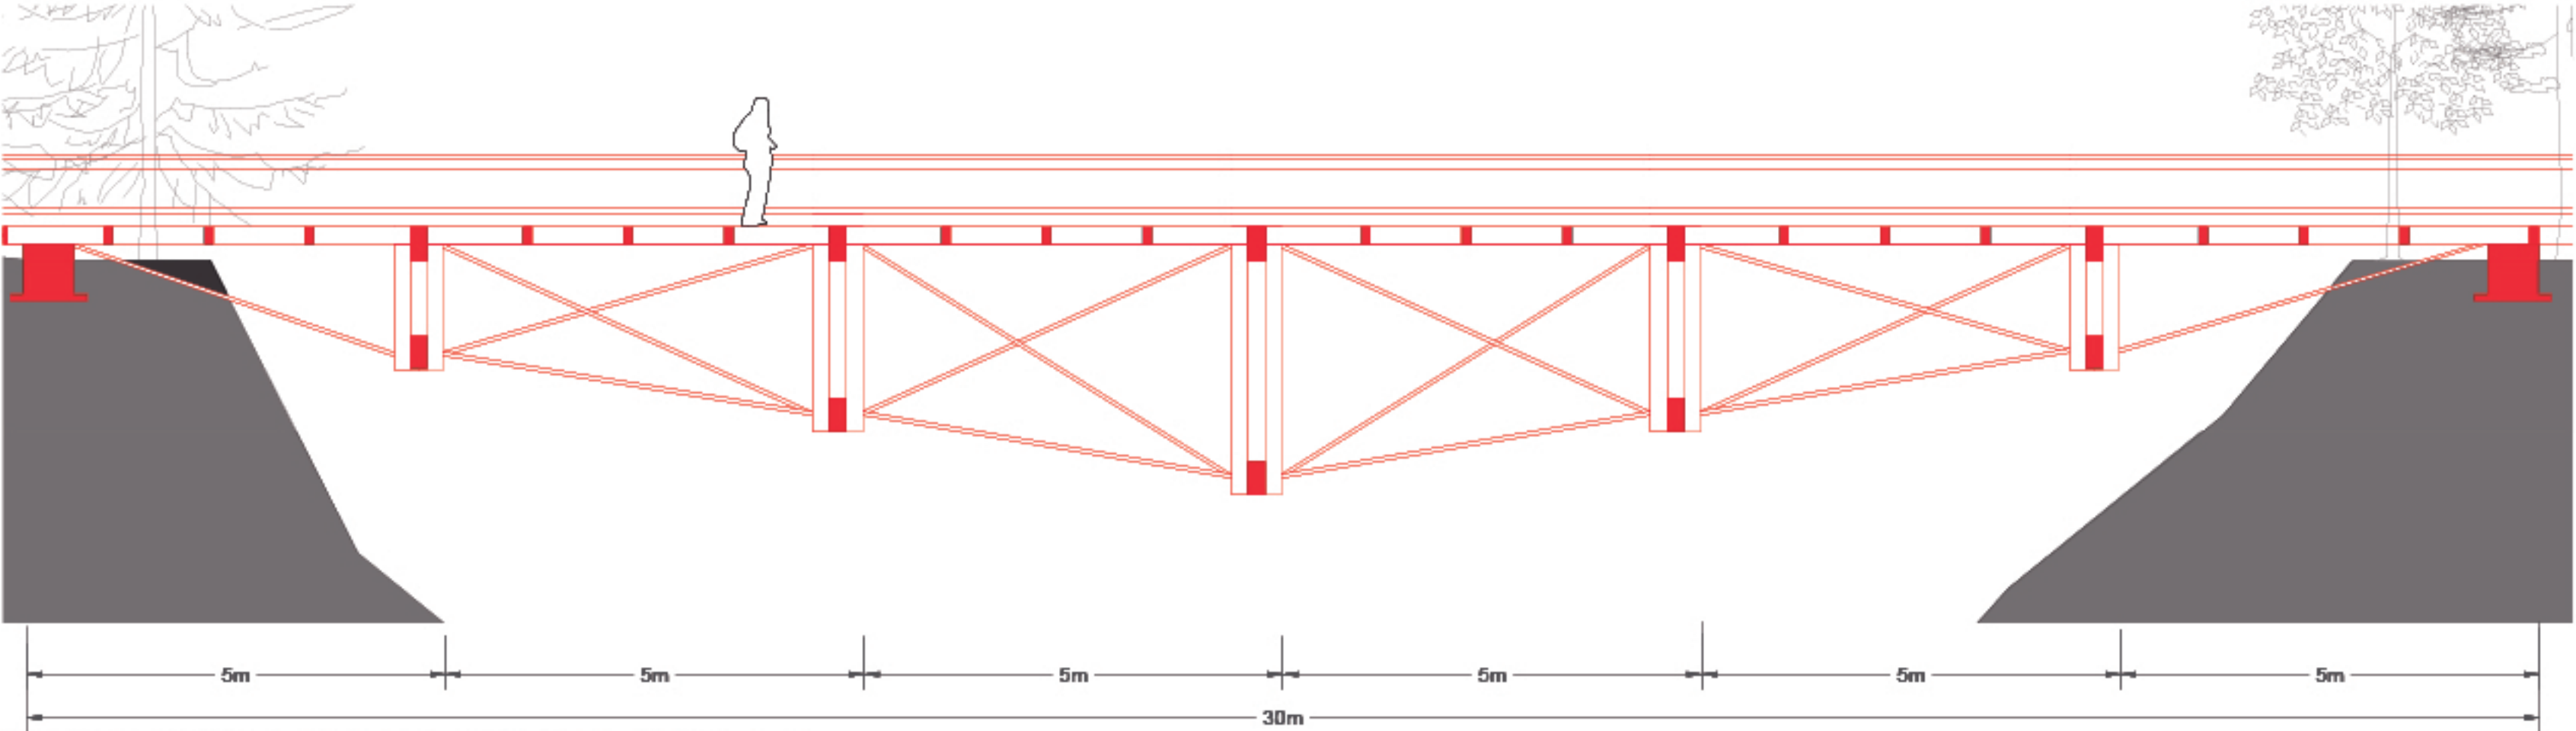


CORTE LONGITUDINAL PUENTE COLGANTE, ESC. 1:50

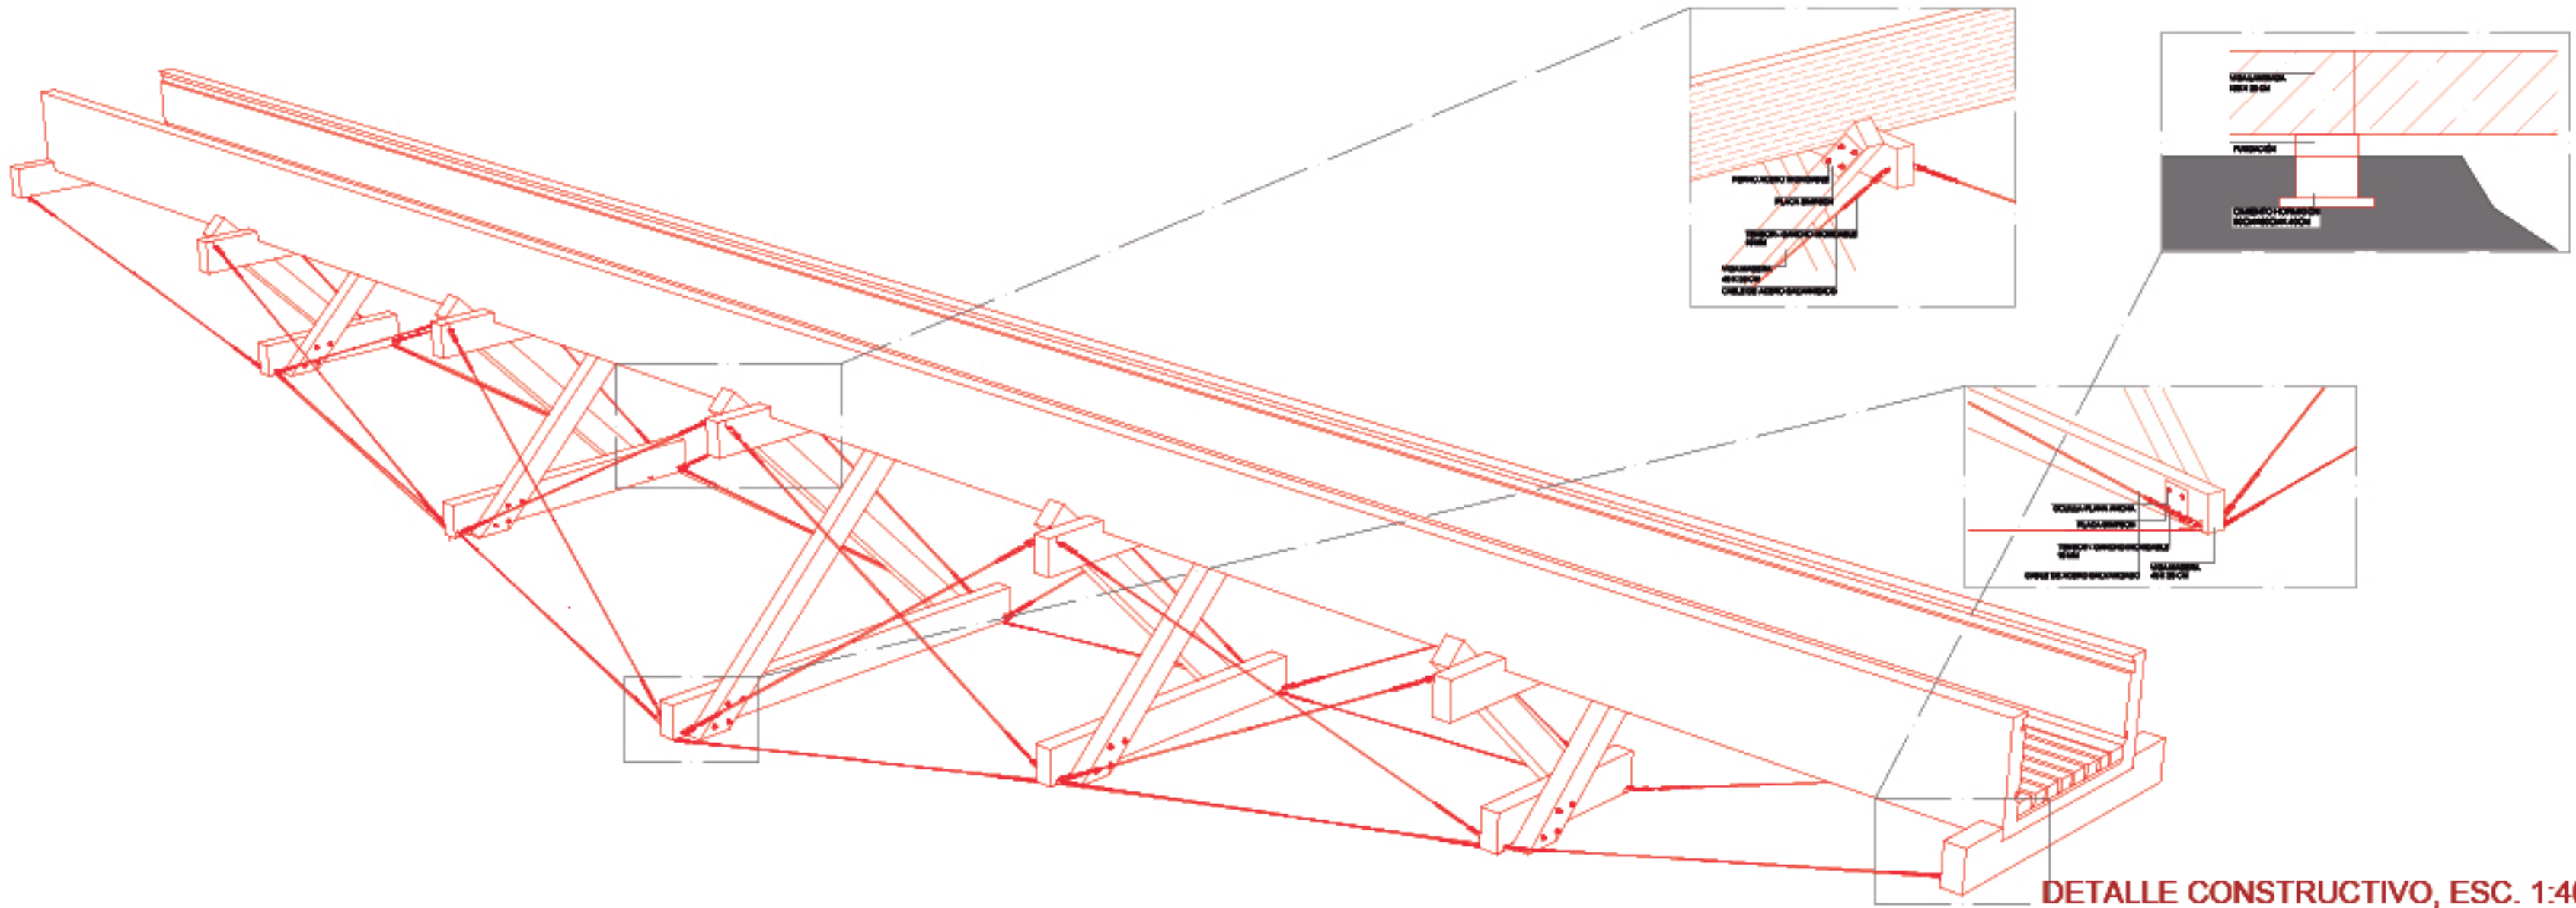


ISOMETRICA, ESC. 1:75


DETALLE CONSTRUCTIVO, ESC. 1:40

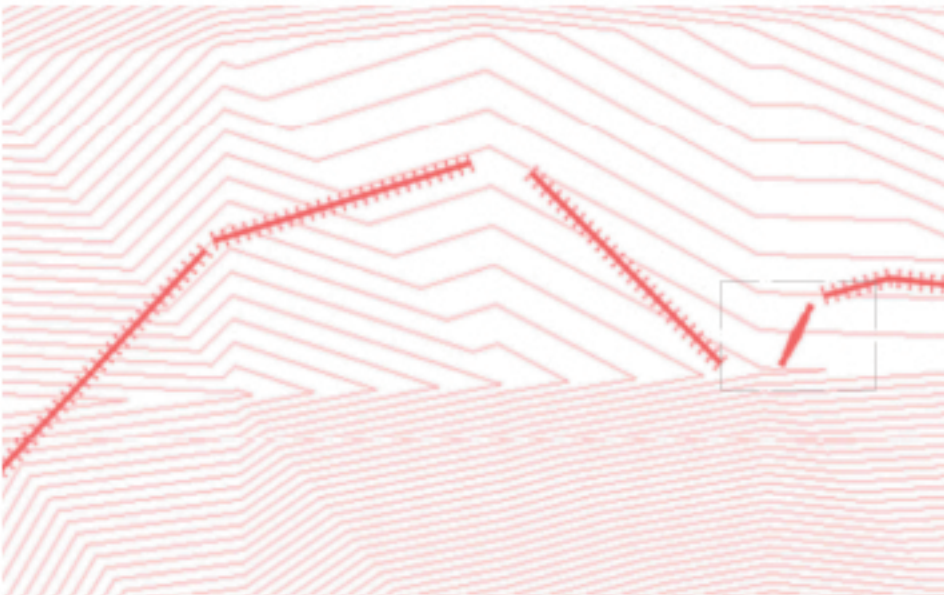

TOPOGRAFÍA

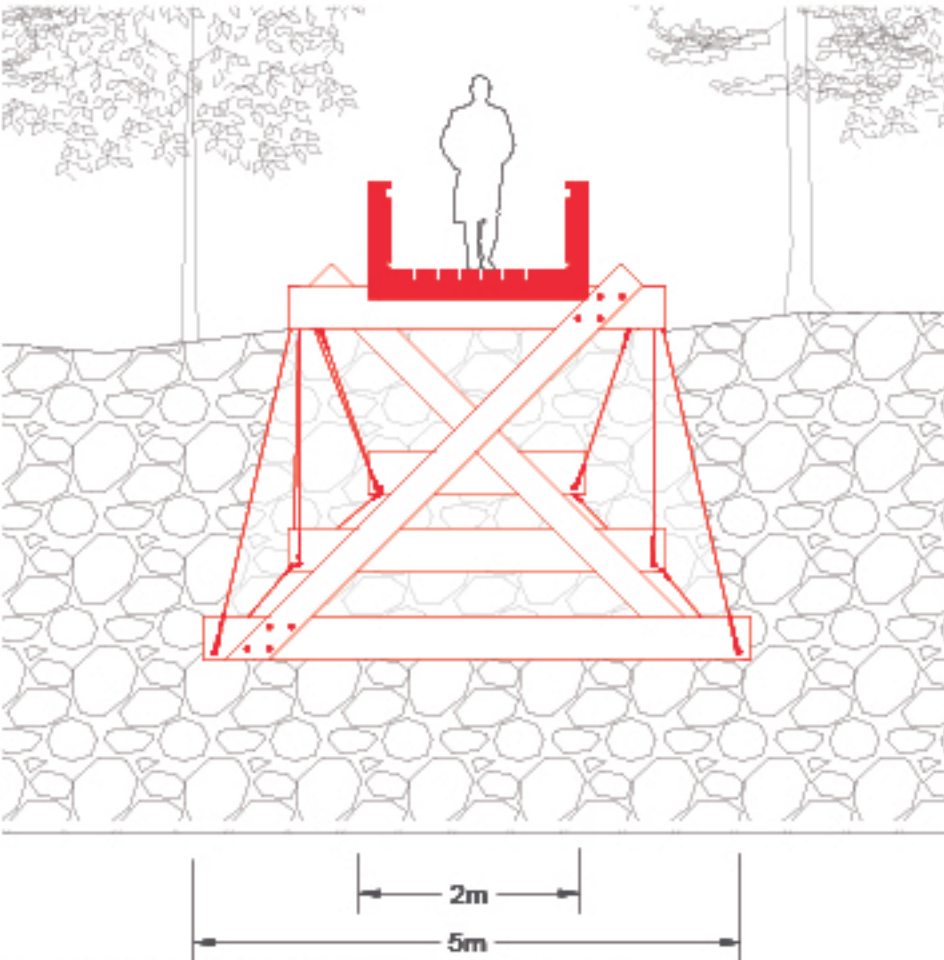

CORTE TRANSVERSAL, ESC. 1:50

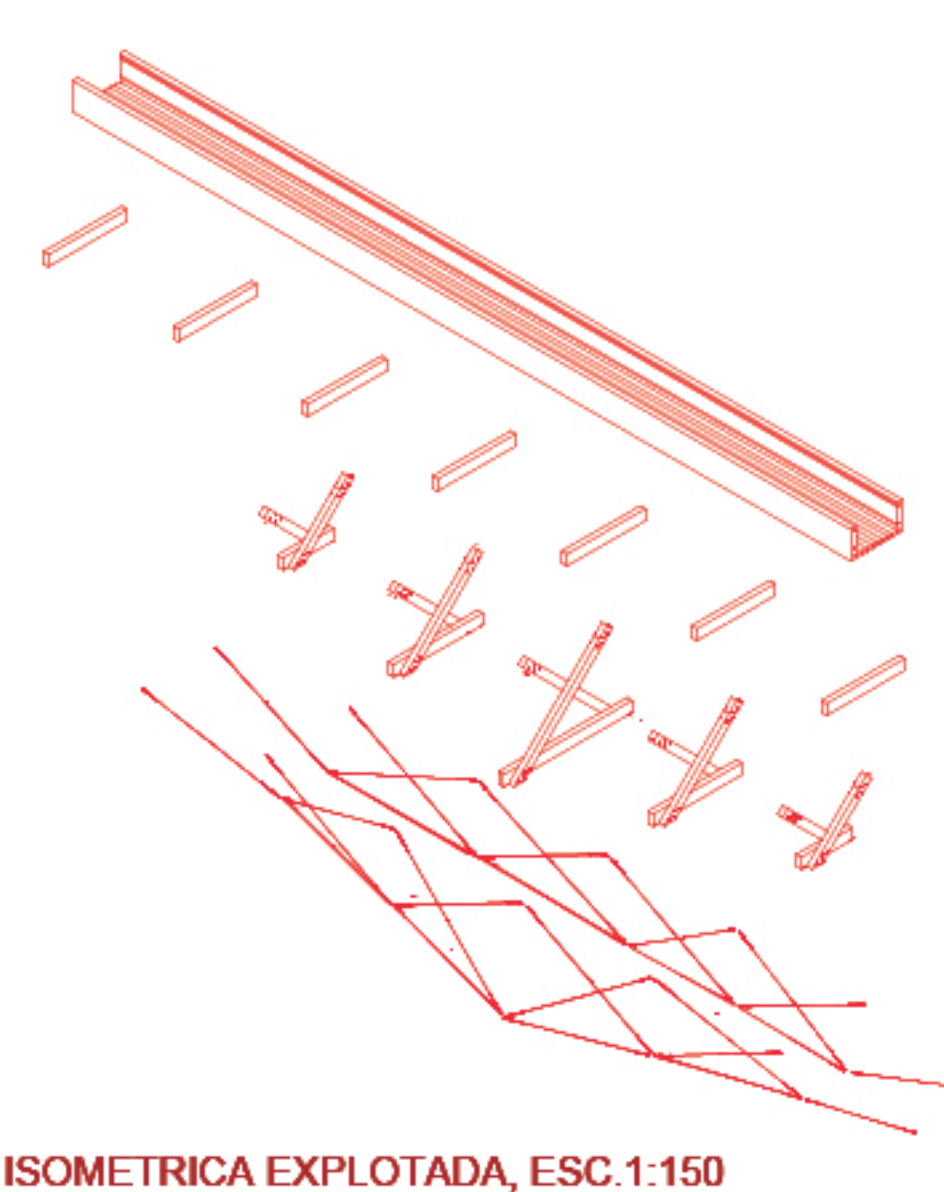

ISOMETRICA EXPLOTADA, ESC. 1:150