


ELEVACIÓN ATALAYA 1:200





ELEVACIÓN EMBARCADERO 1:200

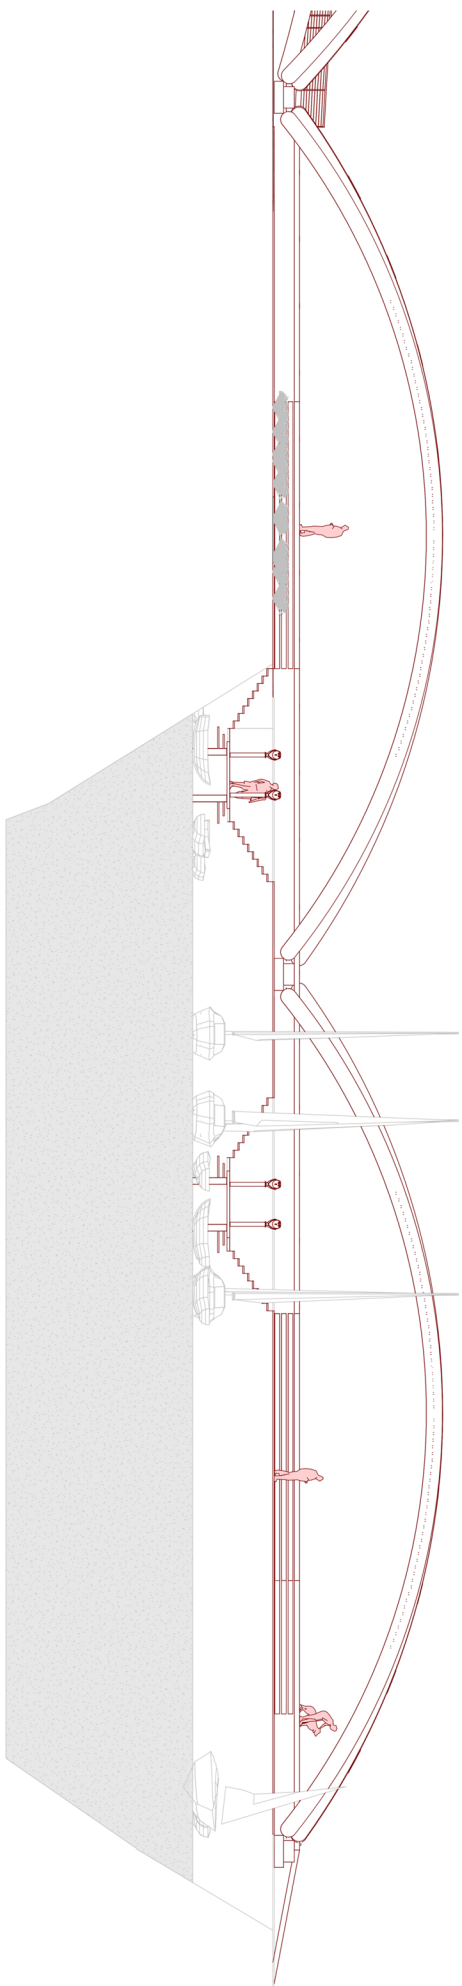

ELEVACIÓN TRANSVERSAL 1:200



ELEVACIÓN LONGITUDINAL 1:500

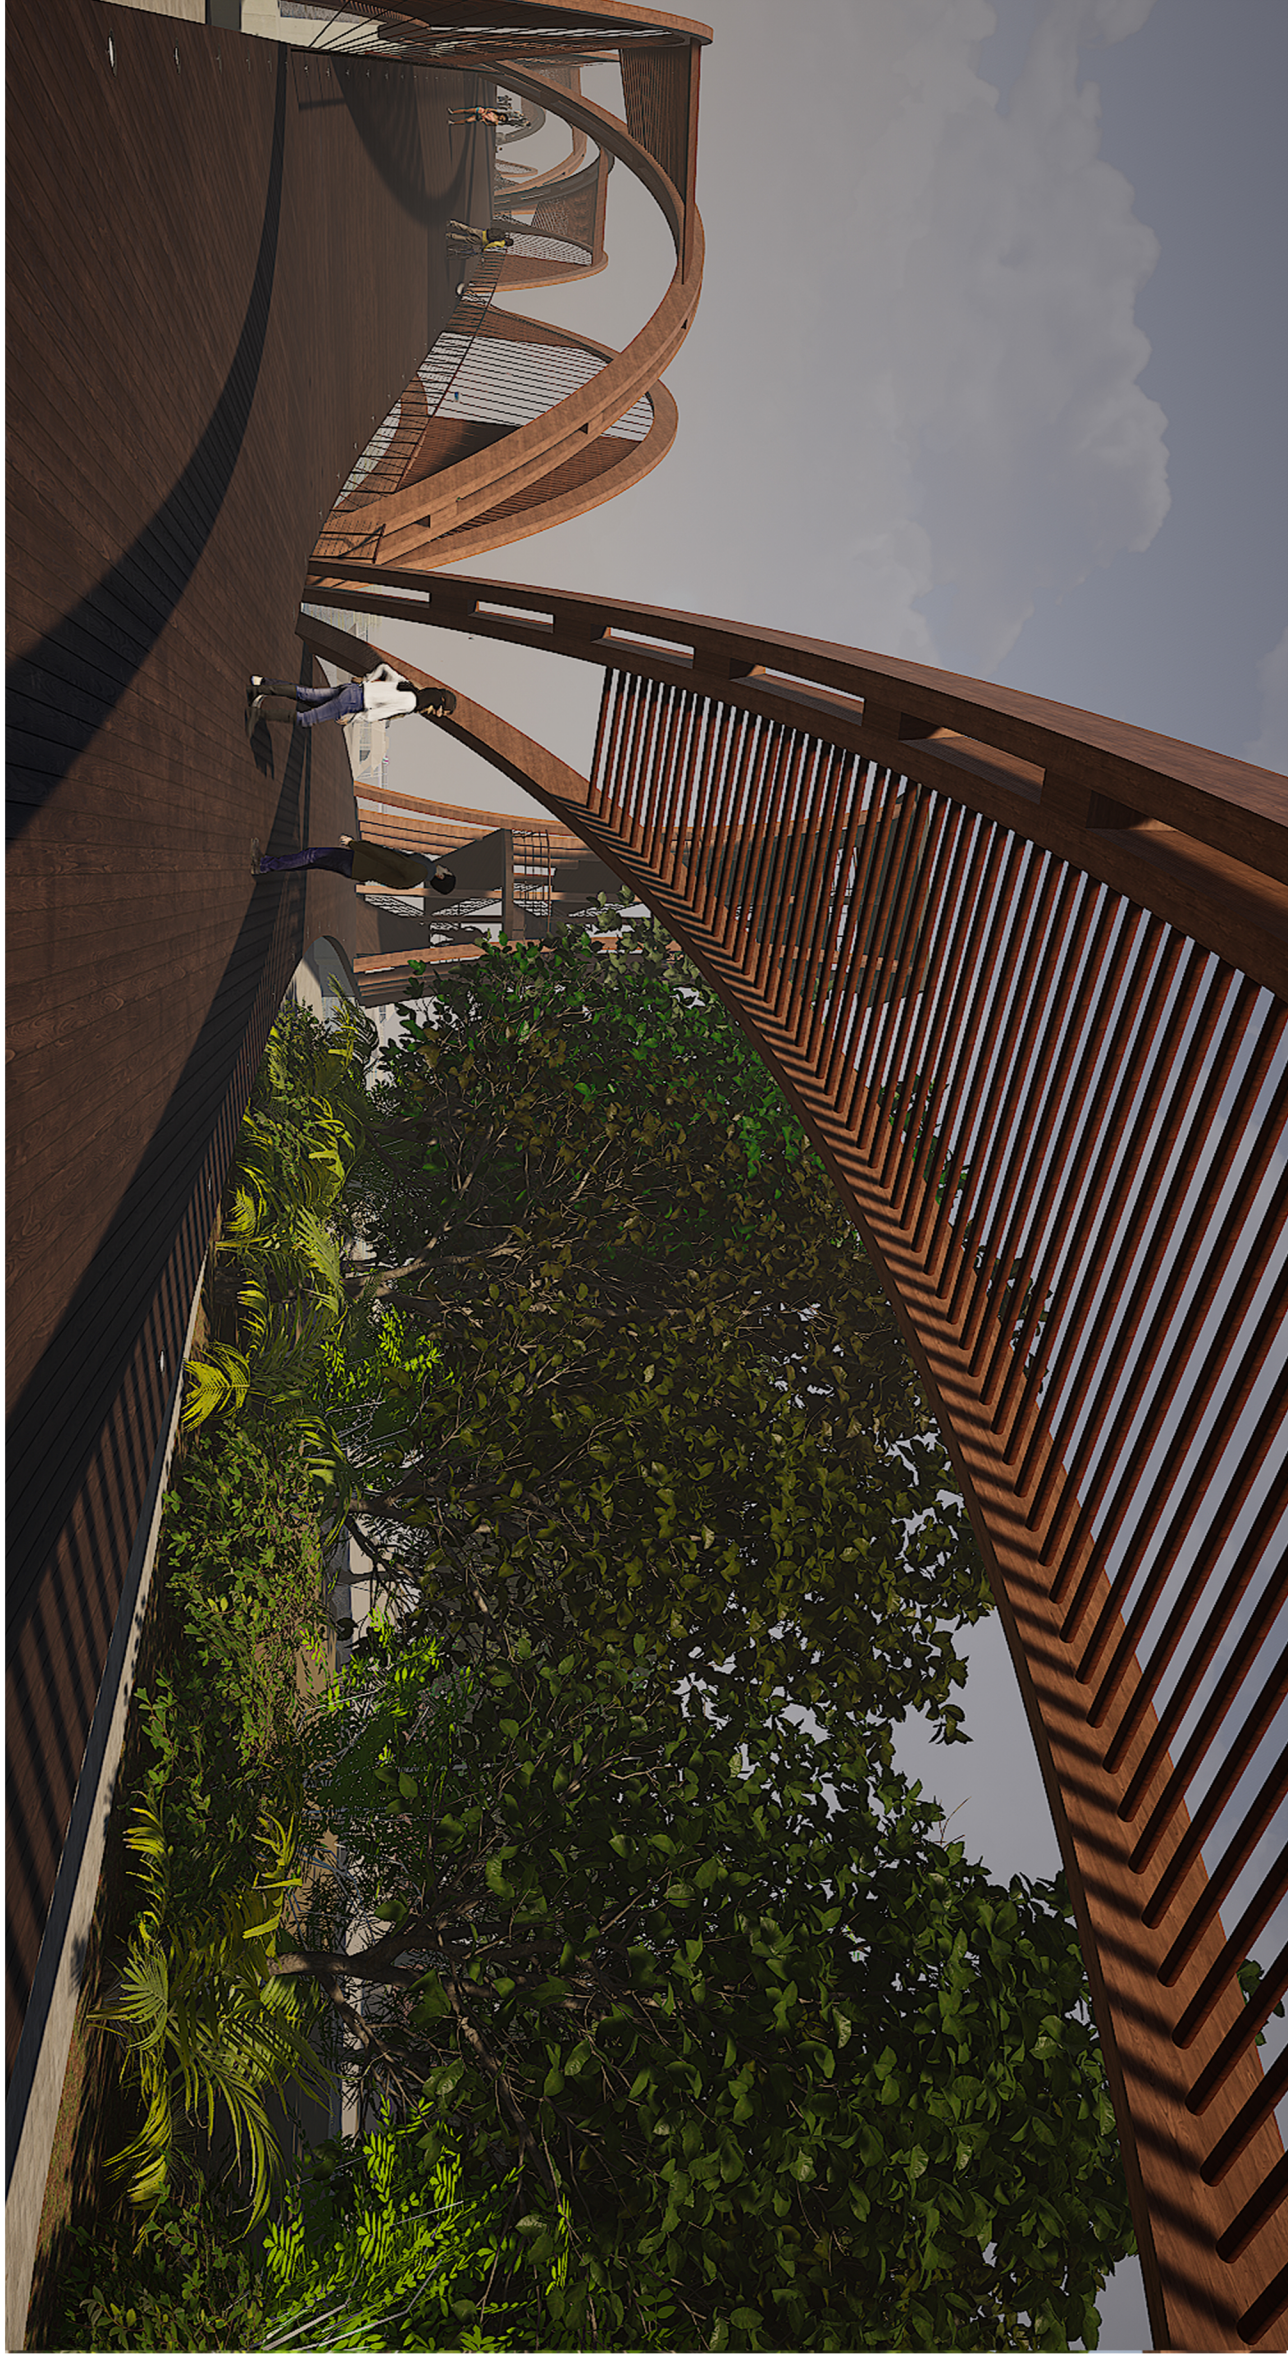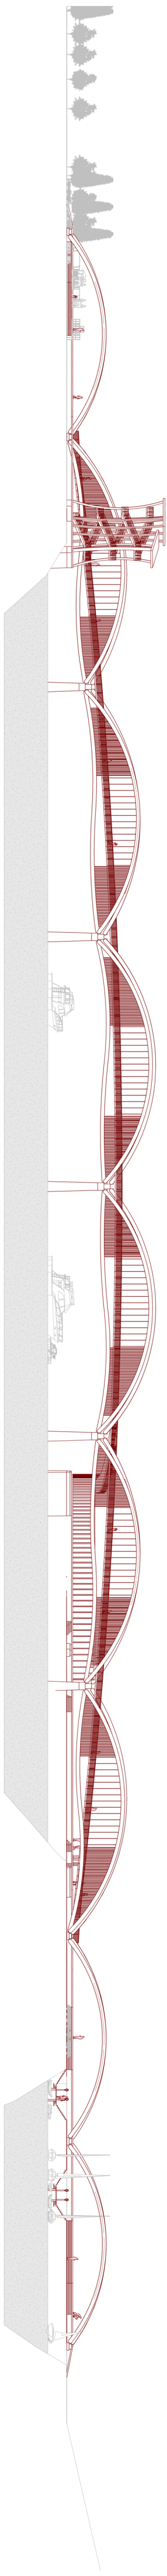

CORTES ANILLO MEMORIAL 1:200

