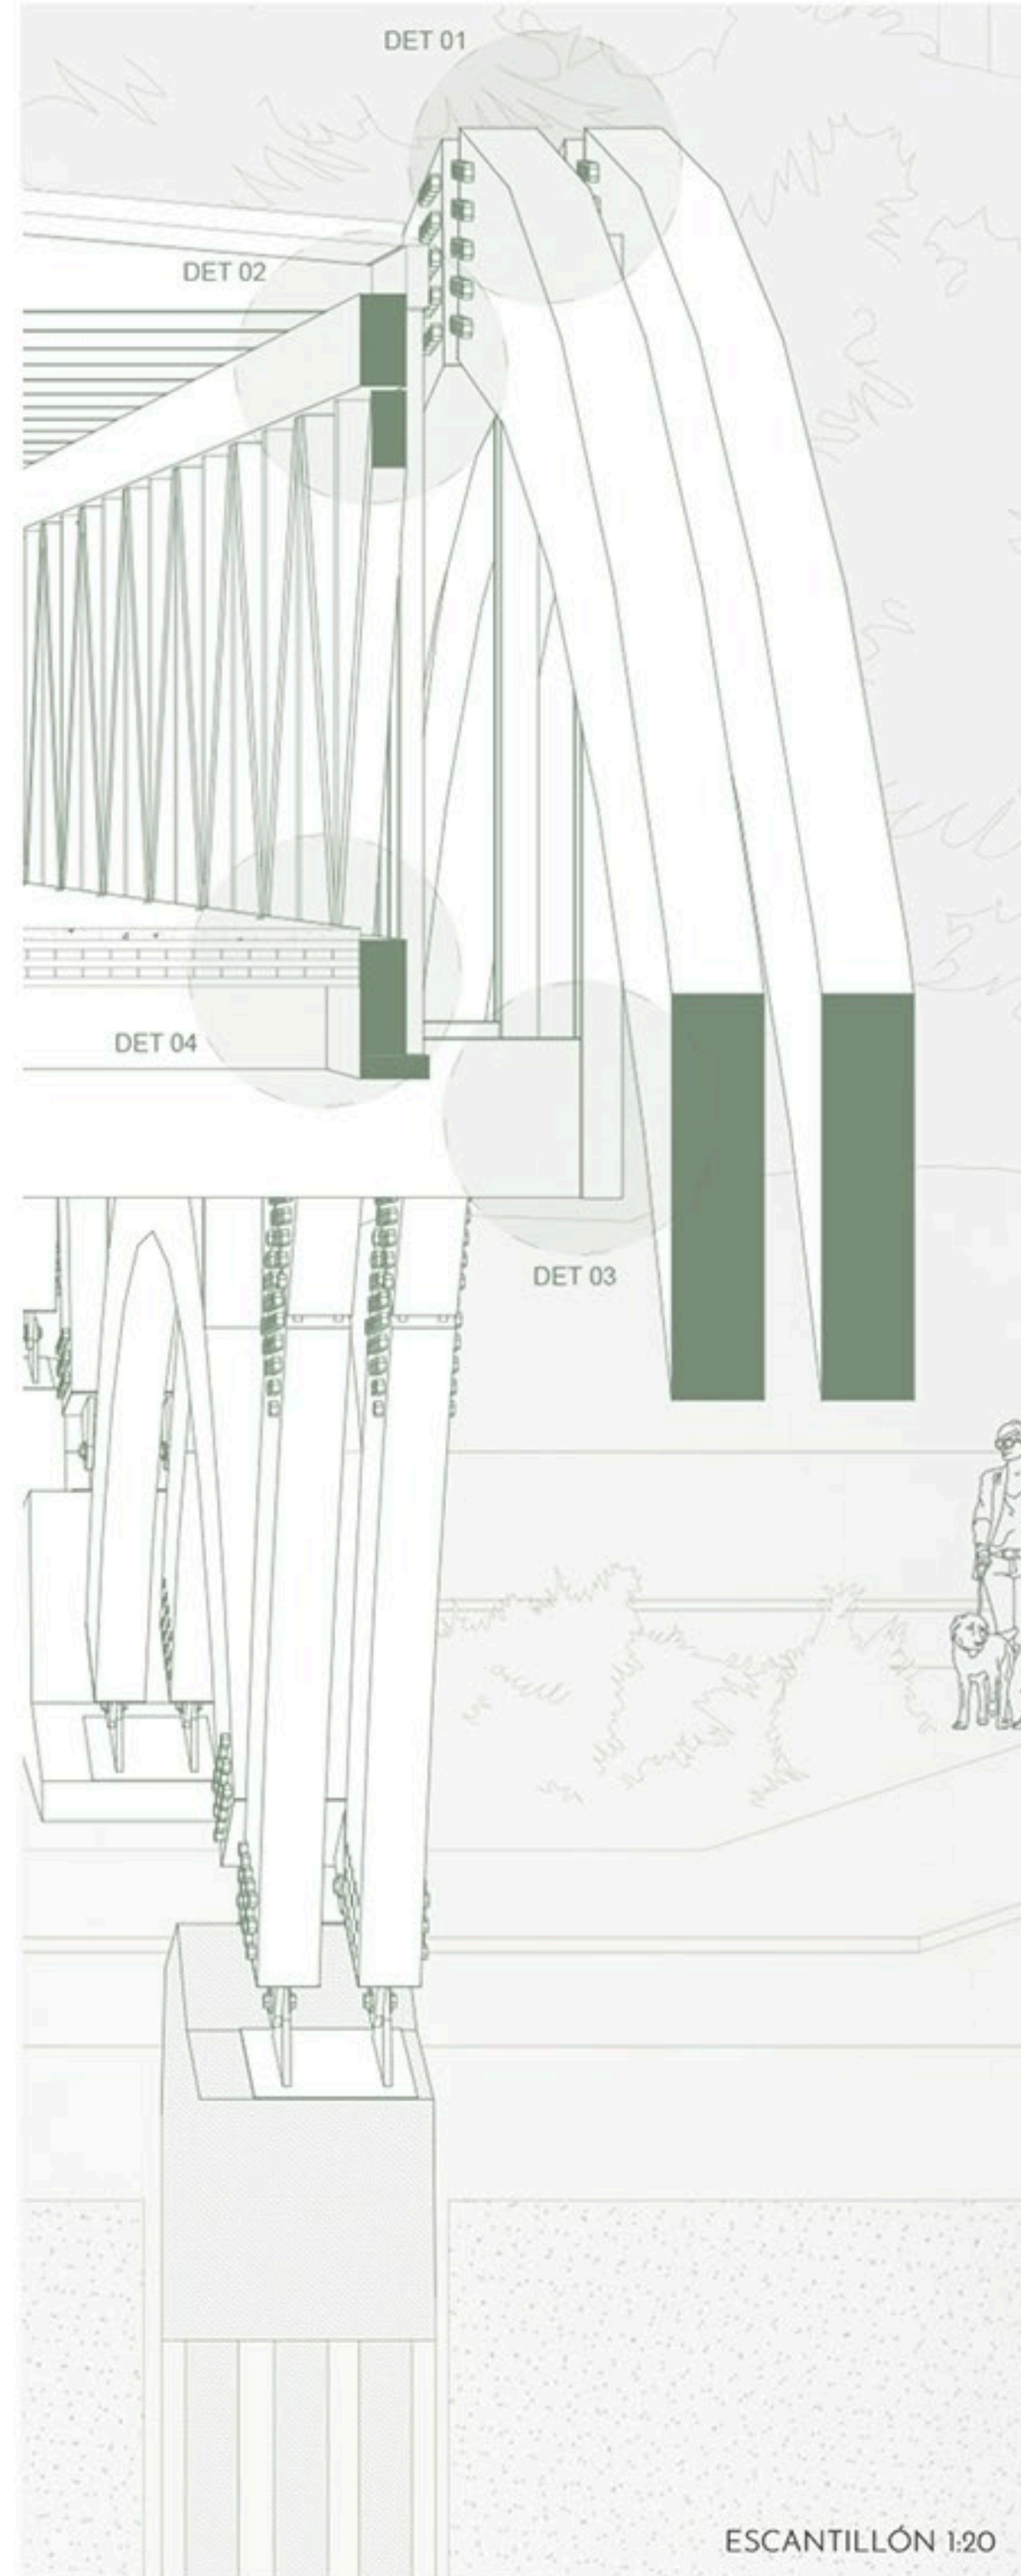
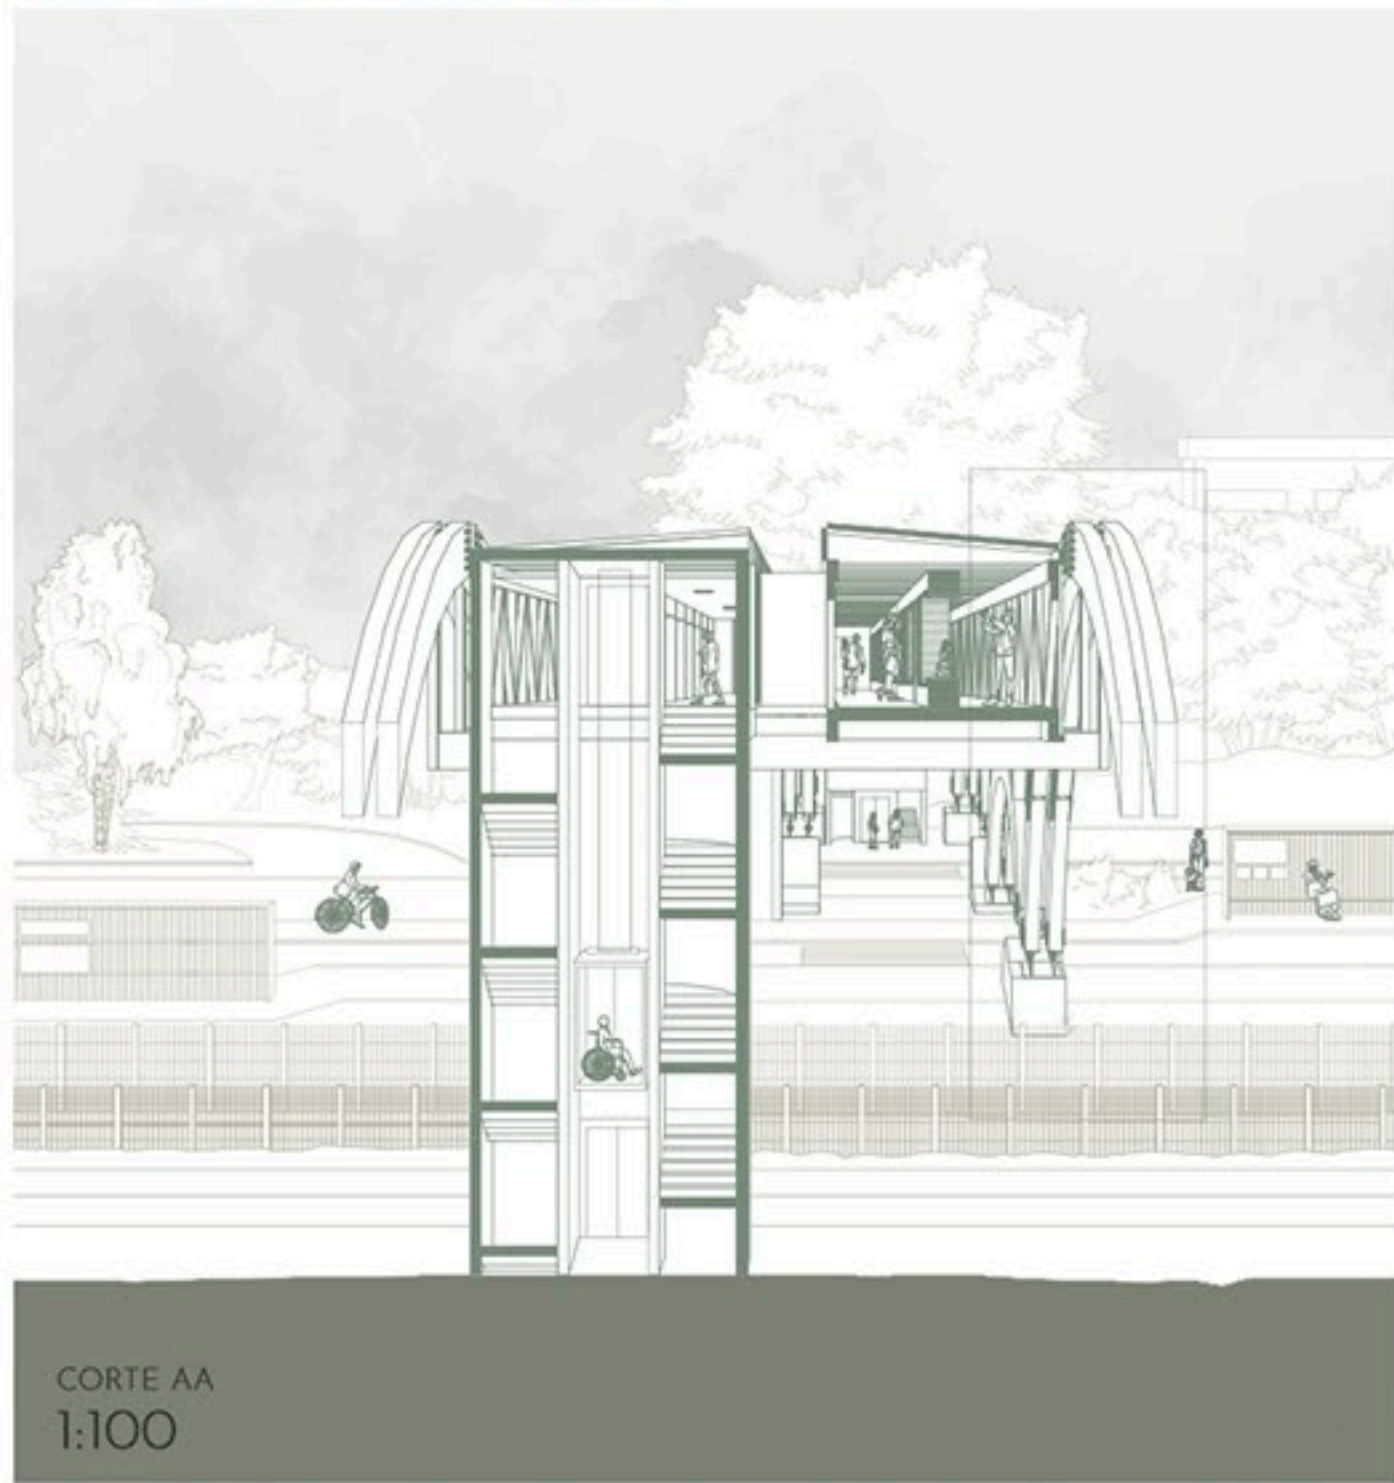
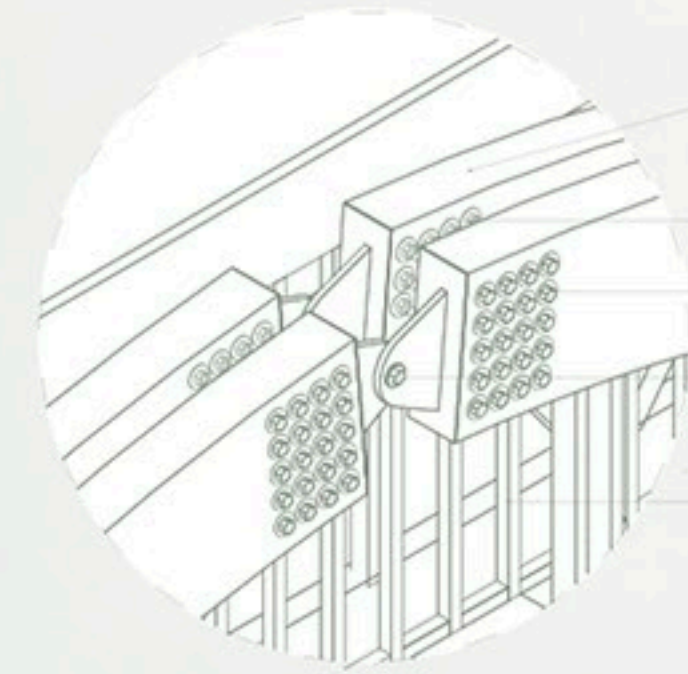
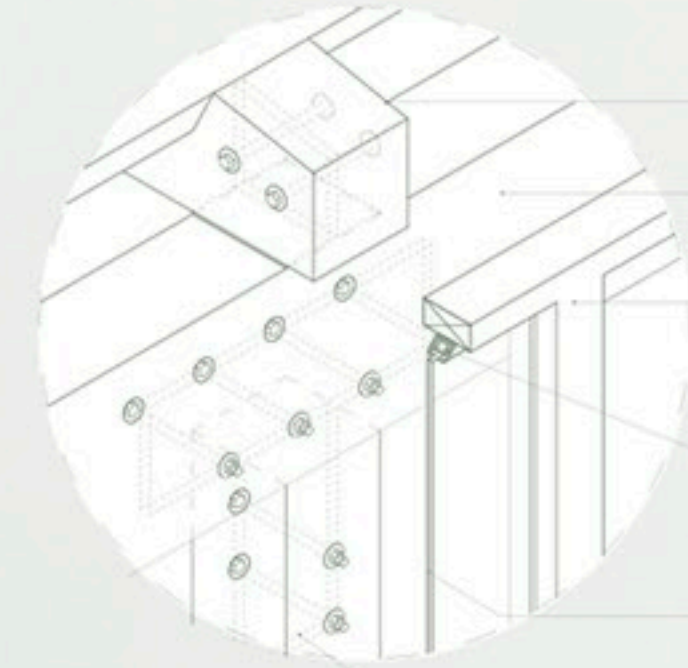



DET 01
1:25

Arco madera laminada
Contratuera
Perno
Soporte metálico con parte móvil para atornillar
Fachada de Celosía Pino Termotratado Dimensionado Lasur Aplicado


DET 02
1:10

Viga superior madera laminada
Cordón superior Madera laminada
Fachada de Celosía Pino Termotratado Dimensionado Lasur Aplicado
Marco PVC

Vidrio Simple
Herraje Interno e=2,5 cm

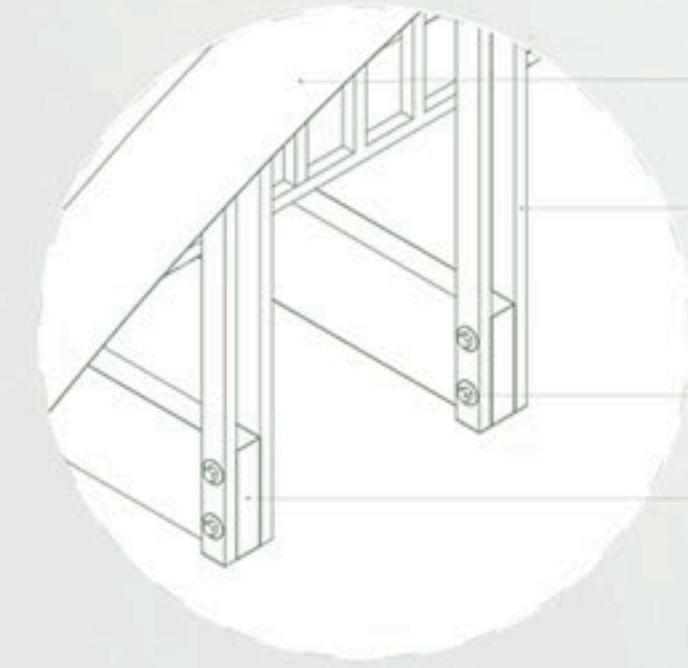DET 03
1:25

Arco madera laminada
Tensor de madera laminada 10x20 Longitud variable
Perno
Viga soportante madera laminada 20x80x1480cm

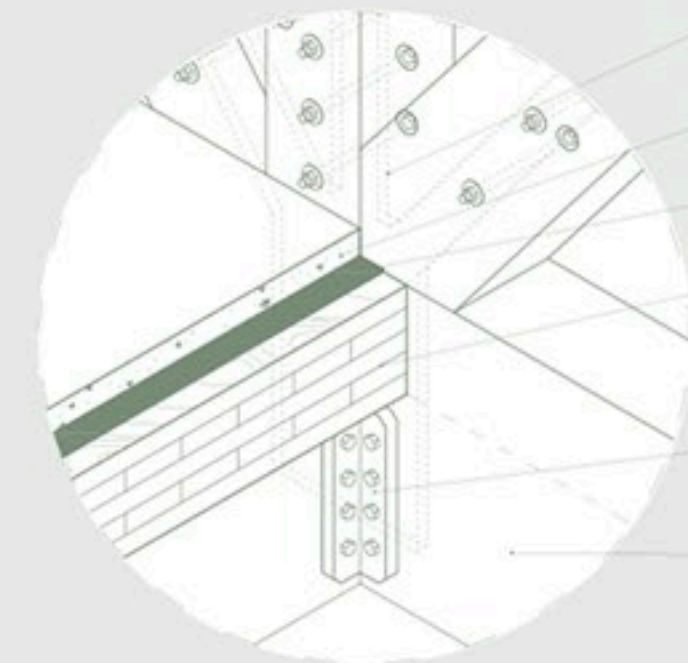DET 04
1:10

Herraje Interno e= 2,5 cm
Loseta de hormigón e=5 cm
Membrana asfáltica e=5 mm
Plancha de CLT dimensionada 220x395 e=20 cm
Herraje exterior e=2,5 cm
Cordón inferior madera laminada 20x80x1200 cm