



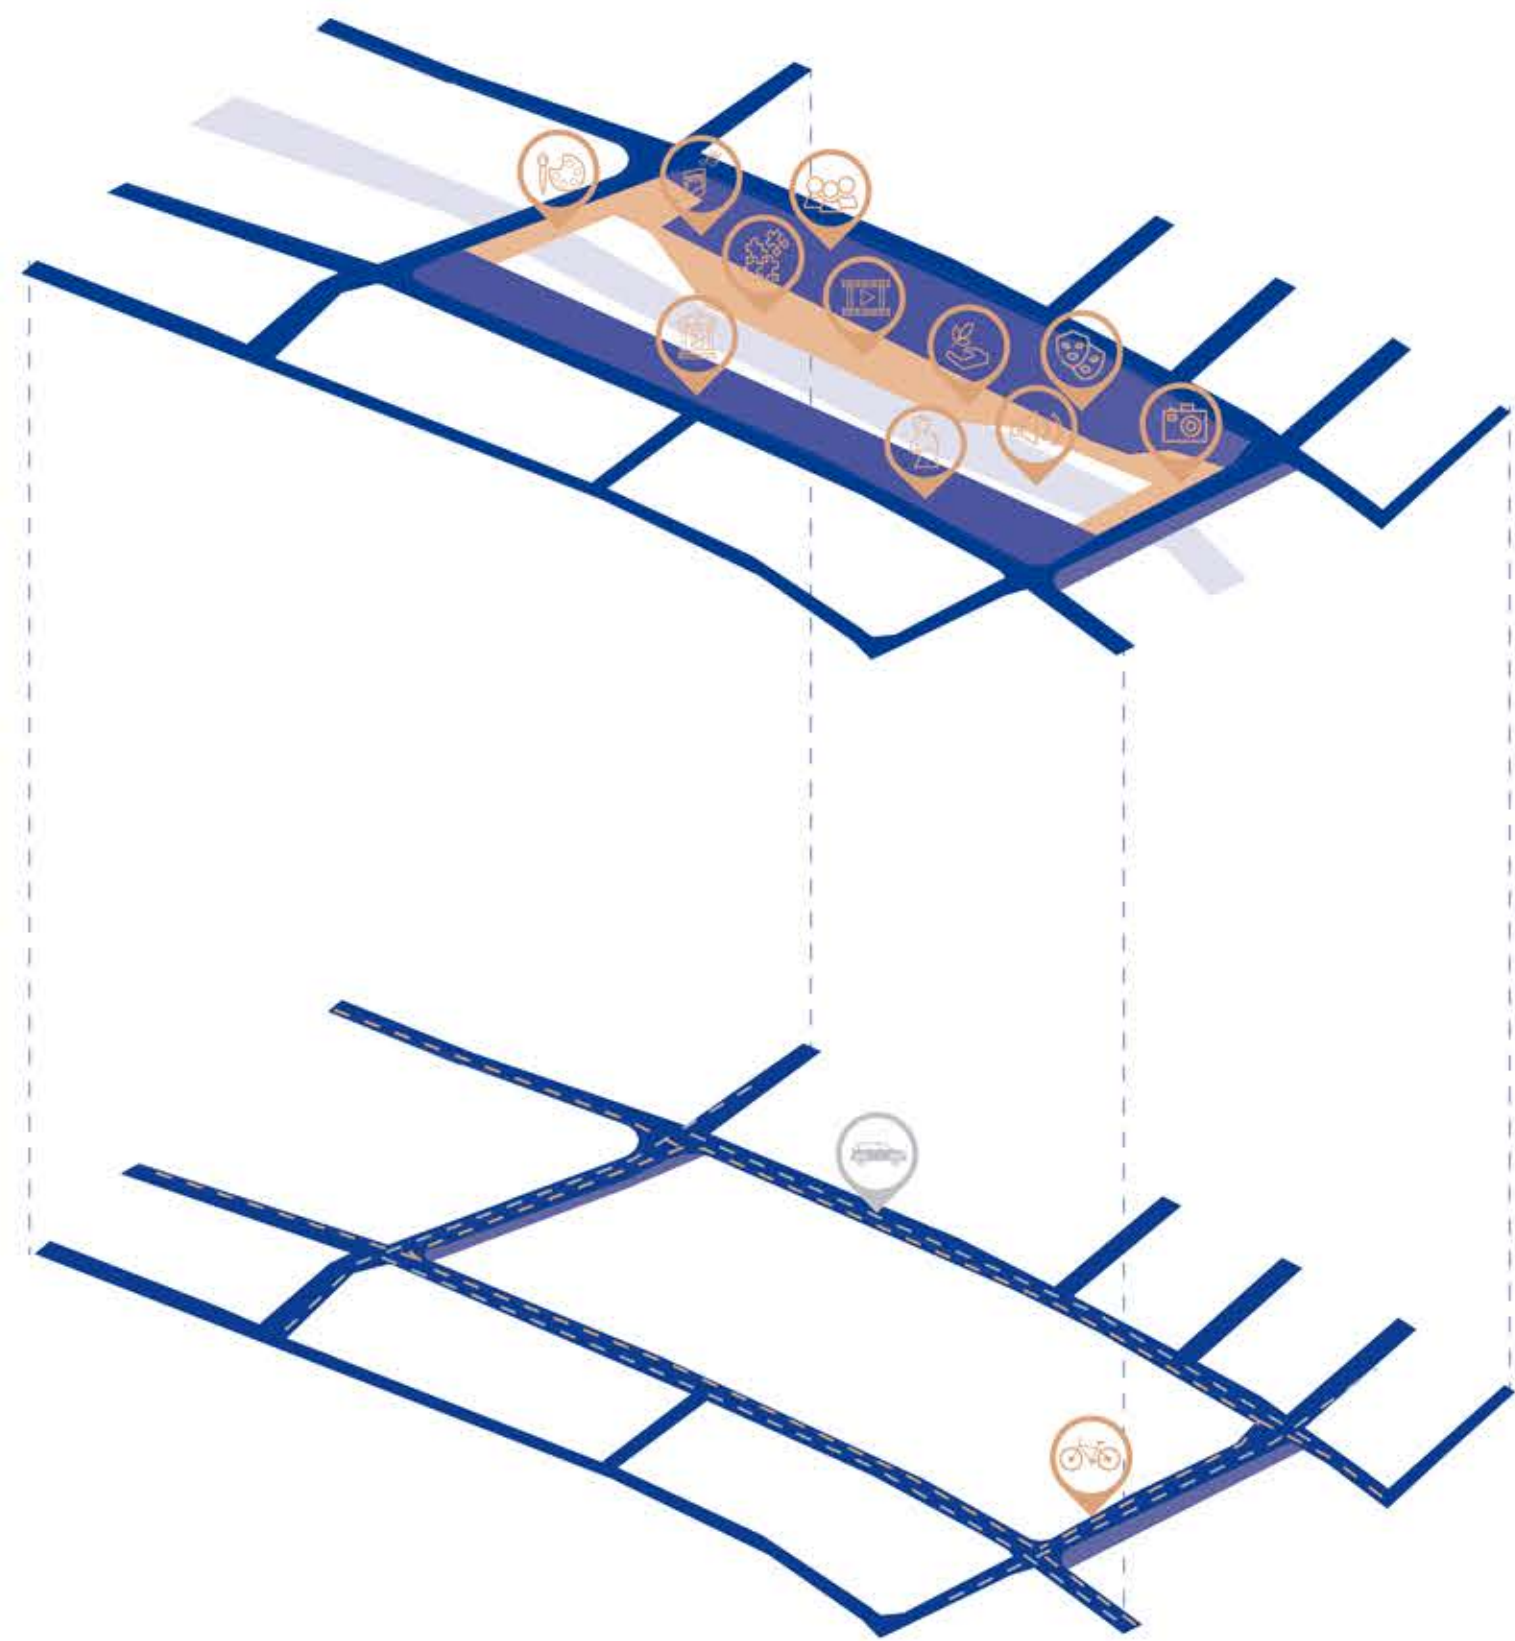



DIAGRAMA DE CIRCULACIÓN Y PROGRAMAS

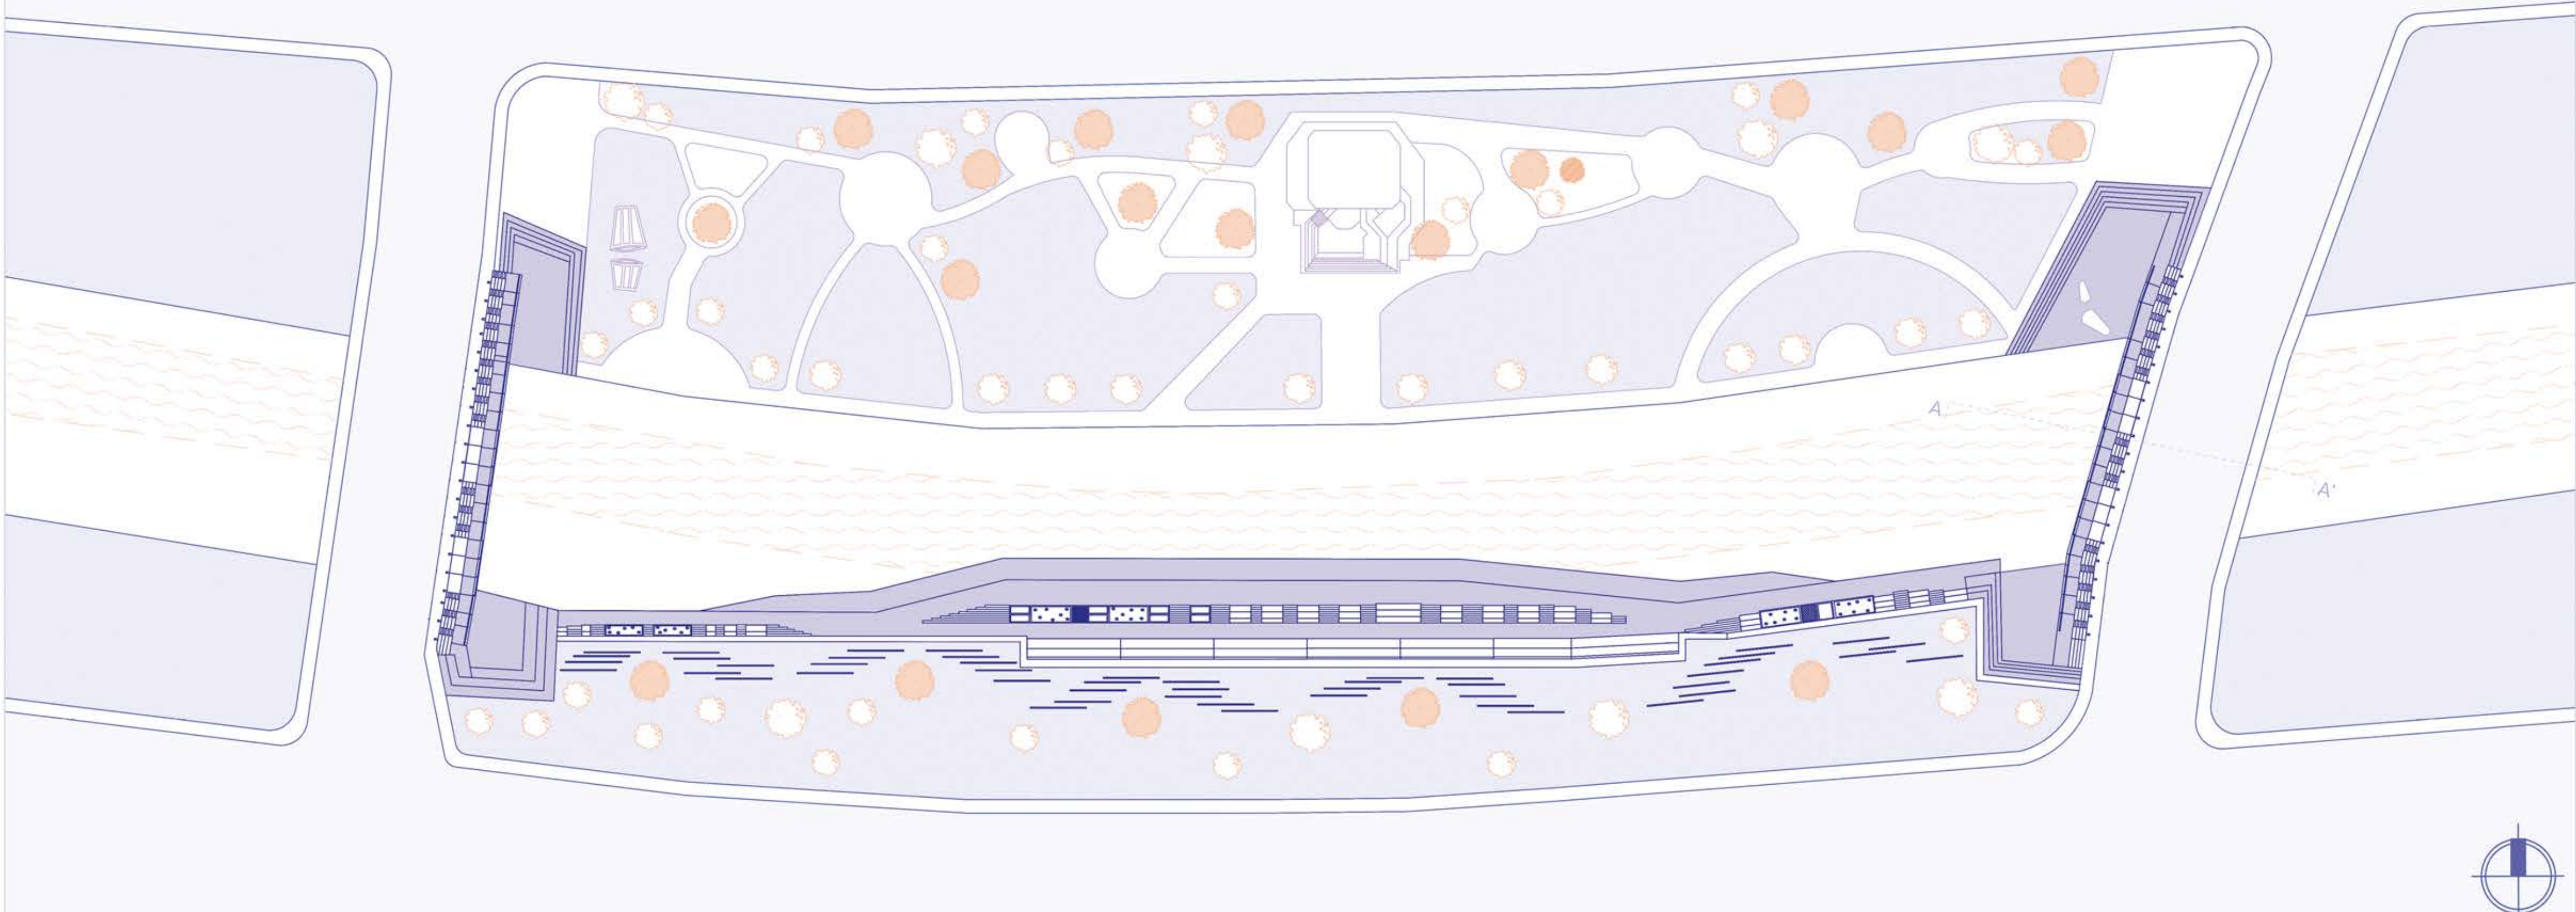


PLANTA GENERAL DE PROYECTO

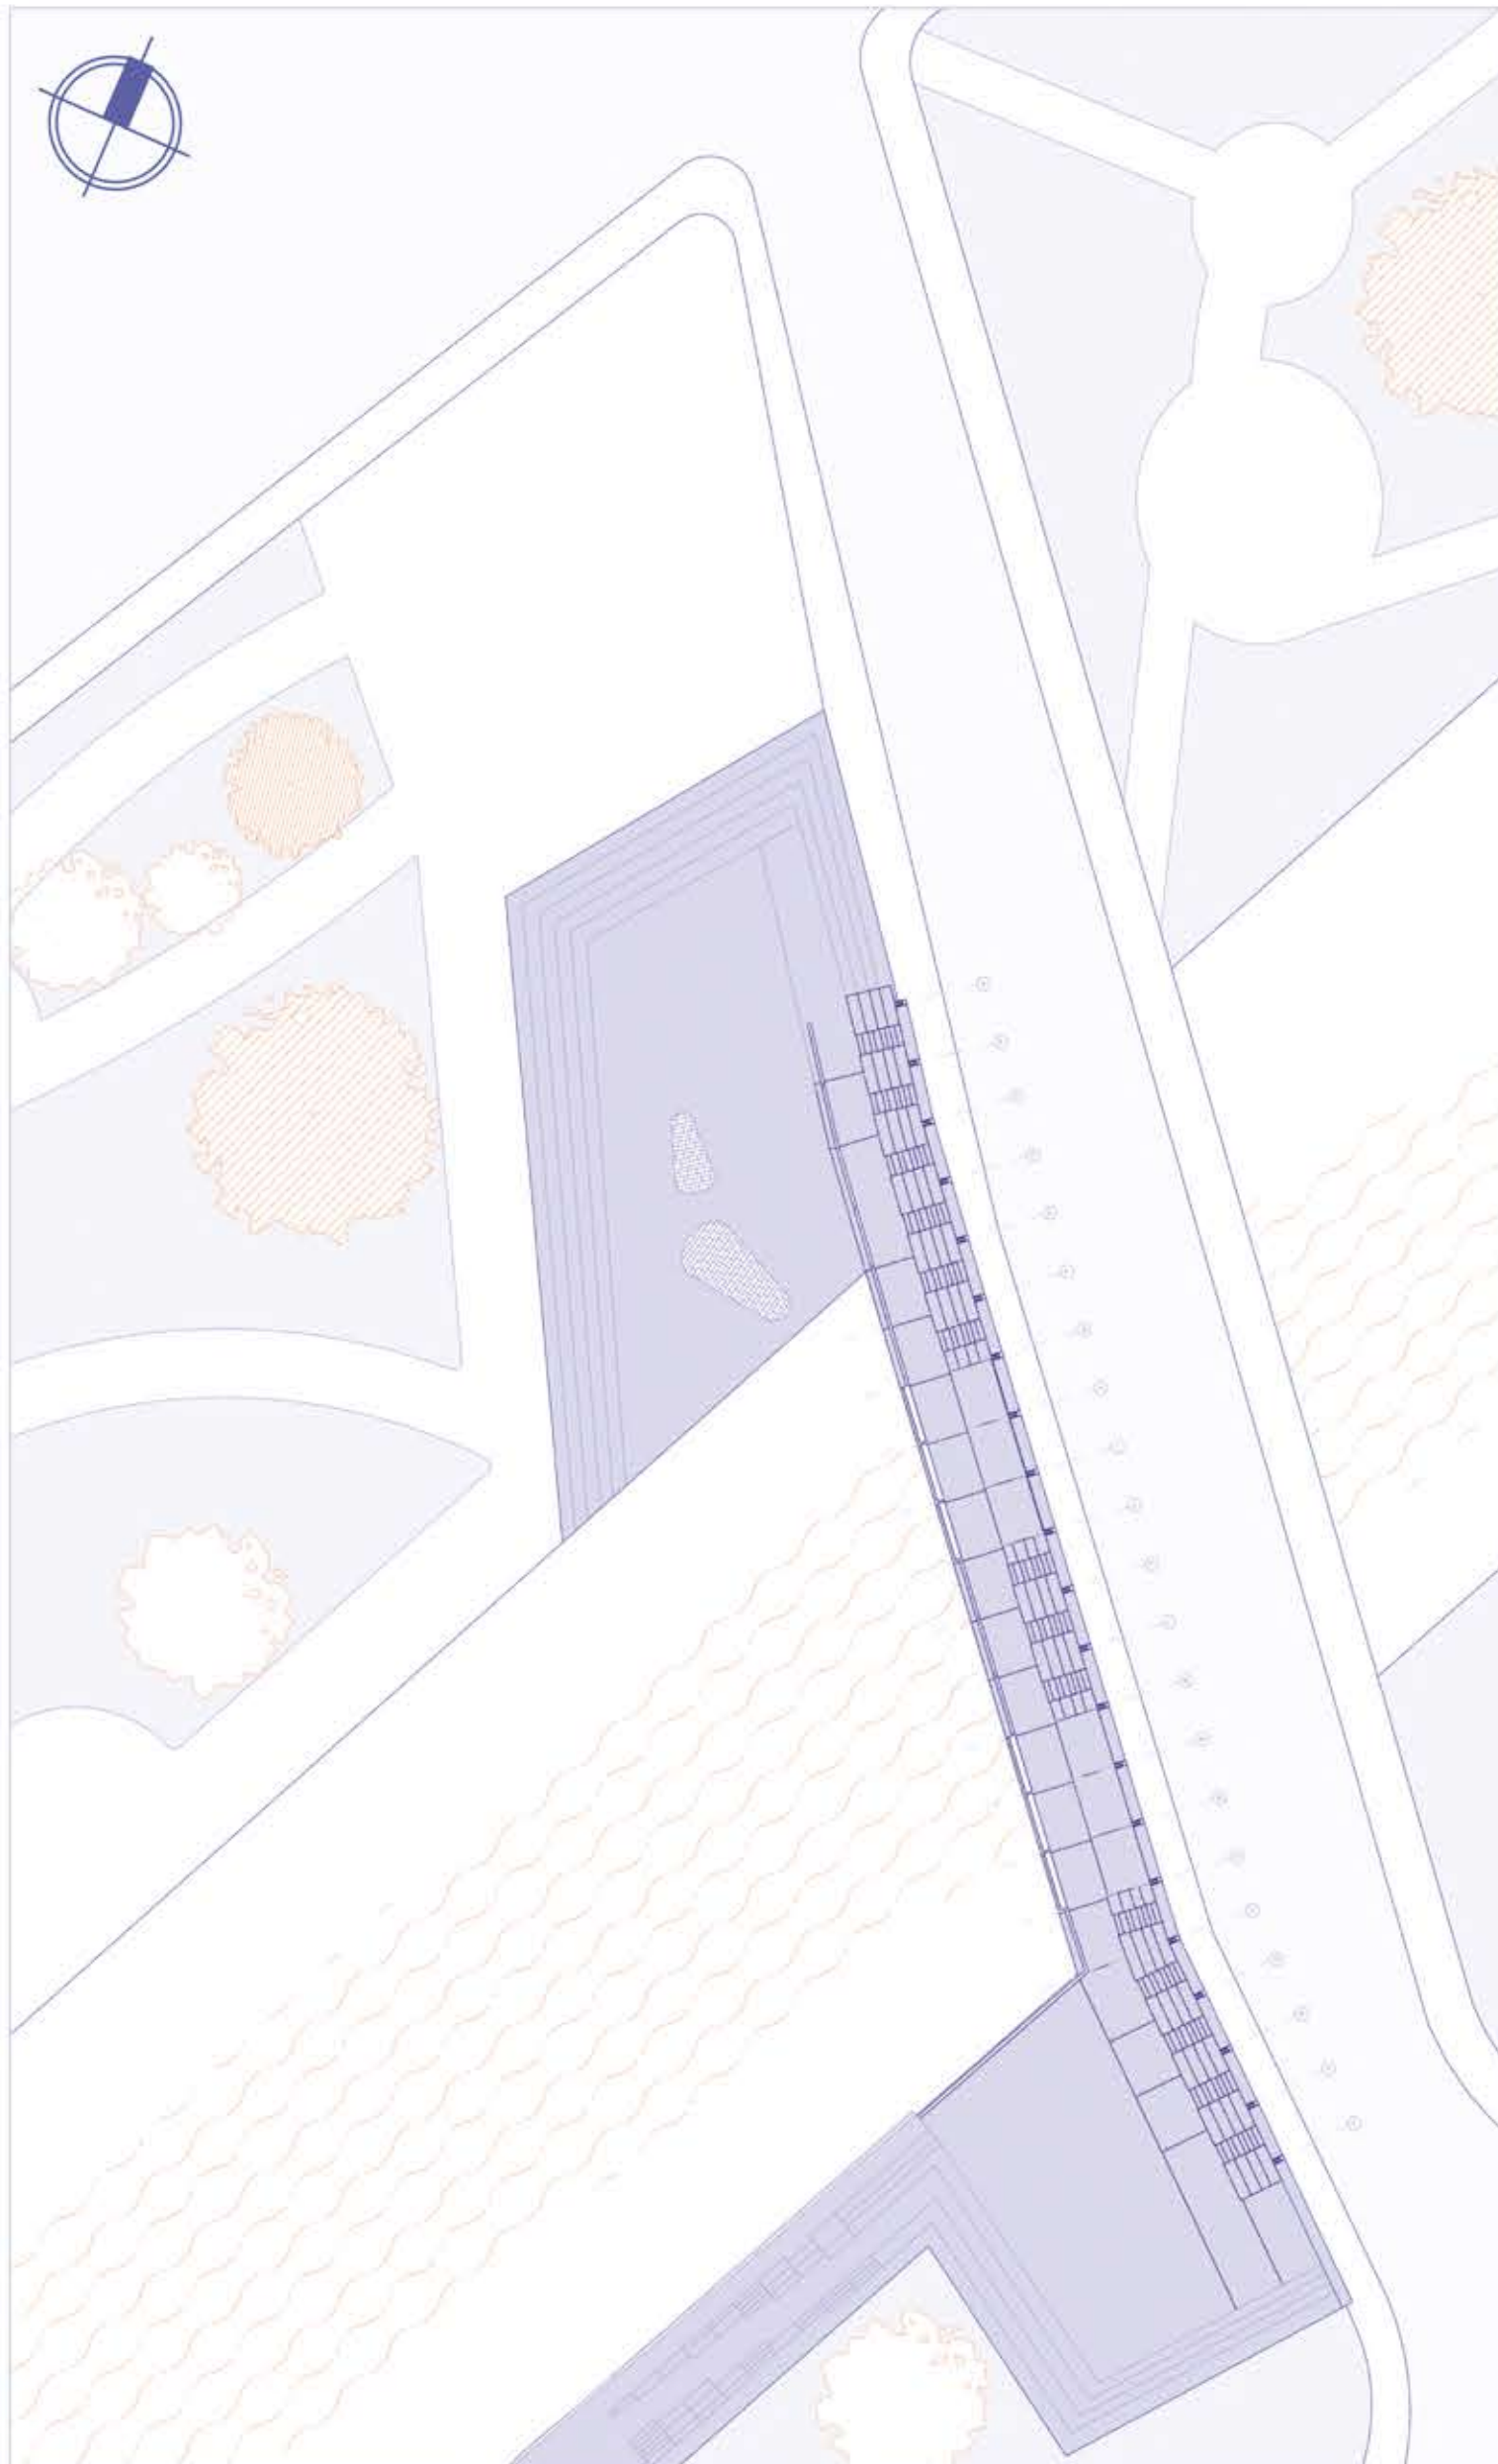

PLANTA PUENTE PADRE LETELIER

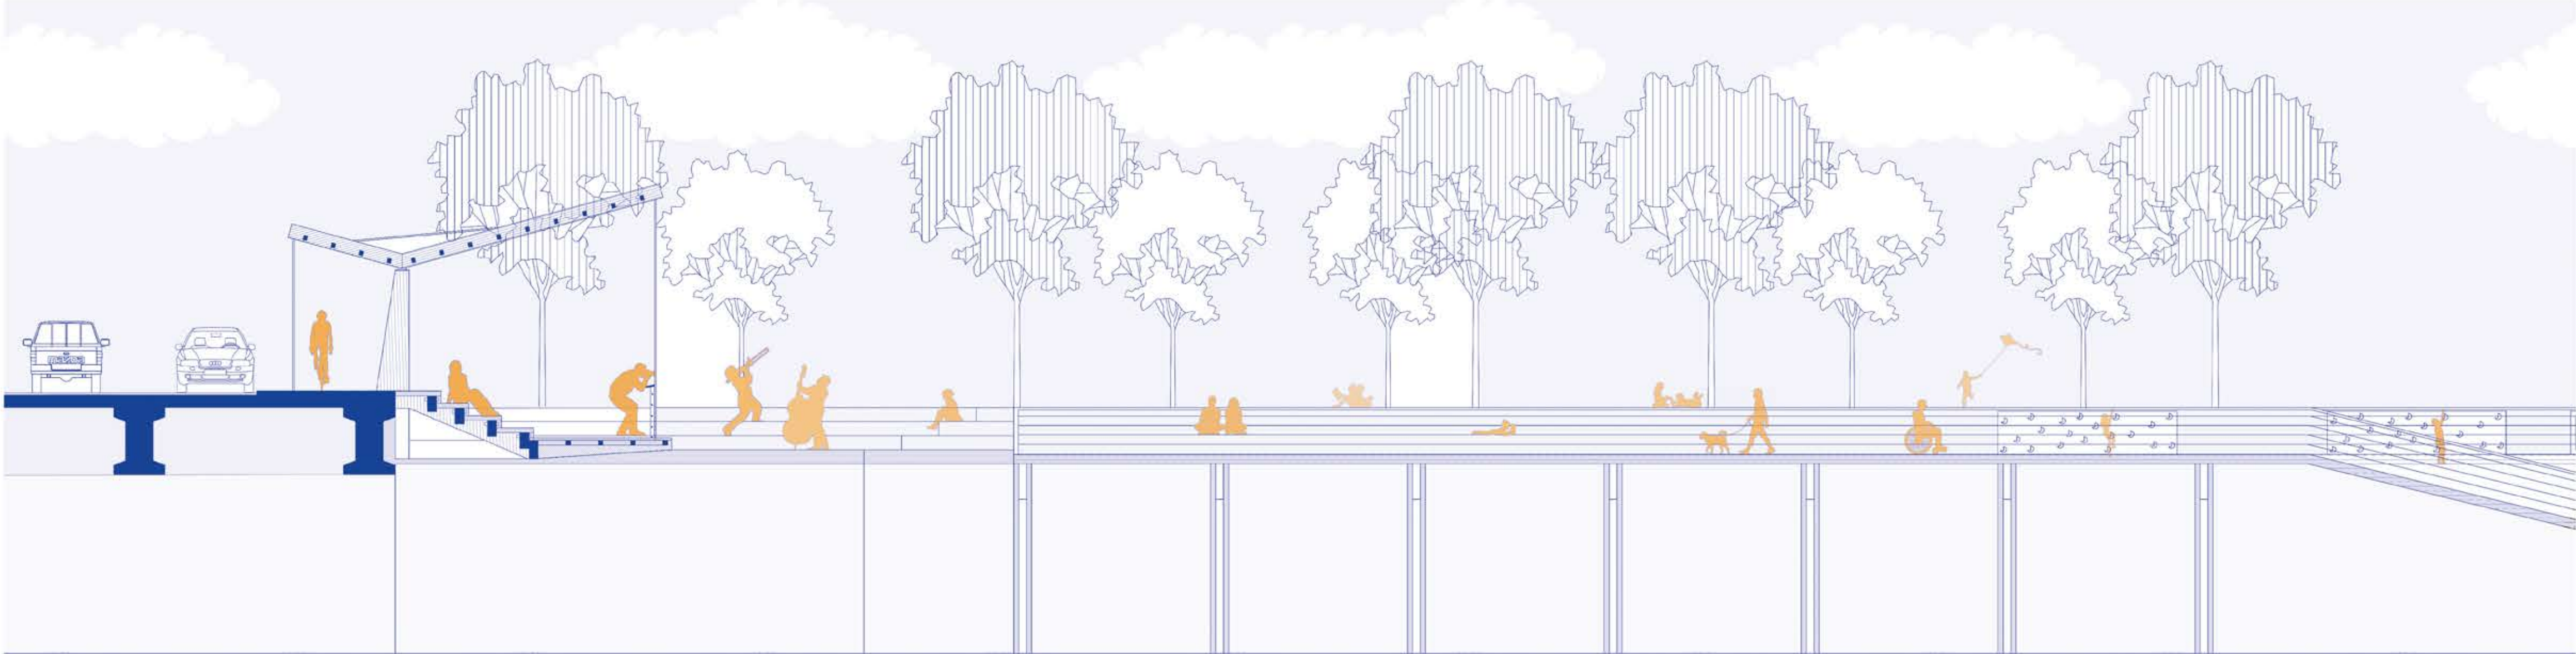

CORTE A - A'

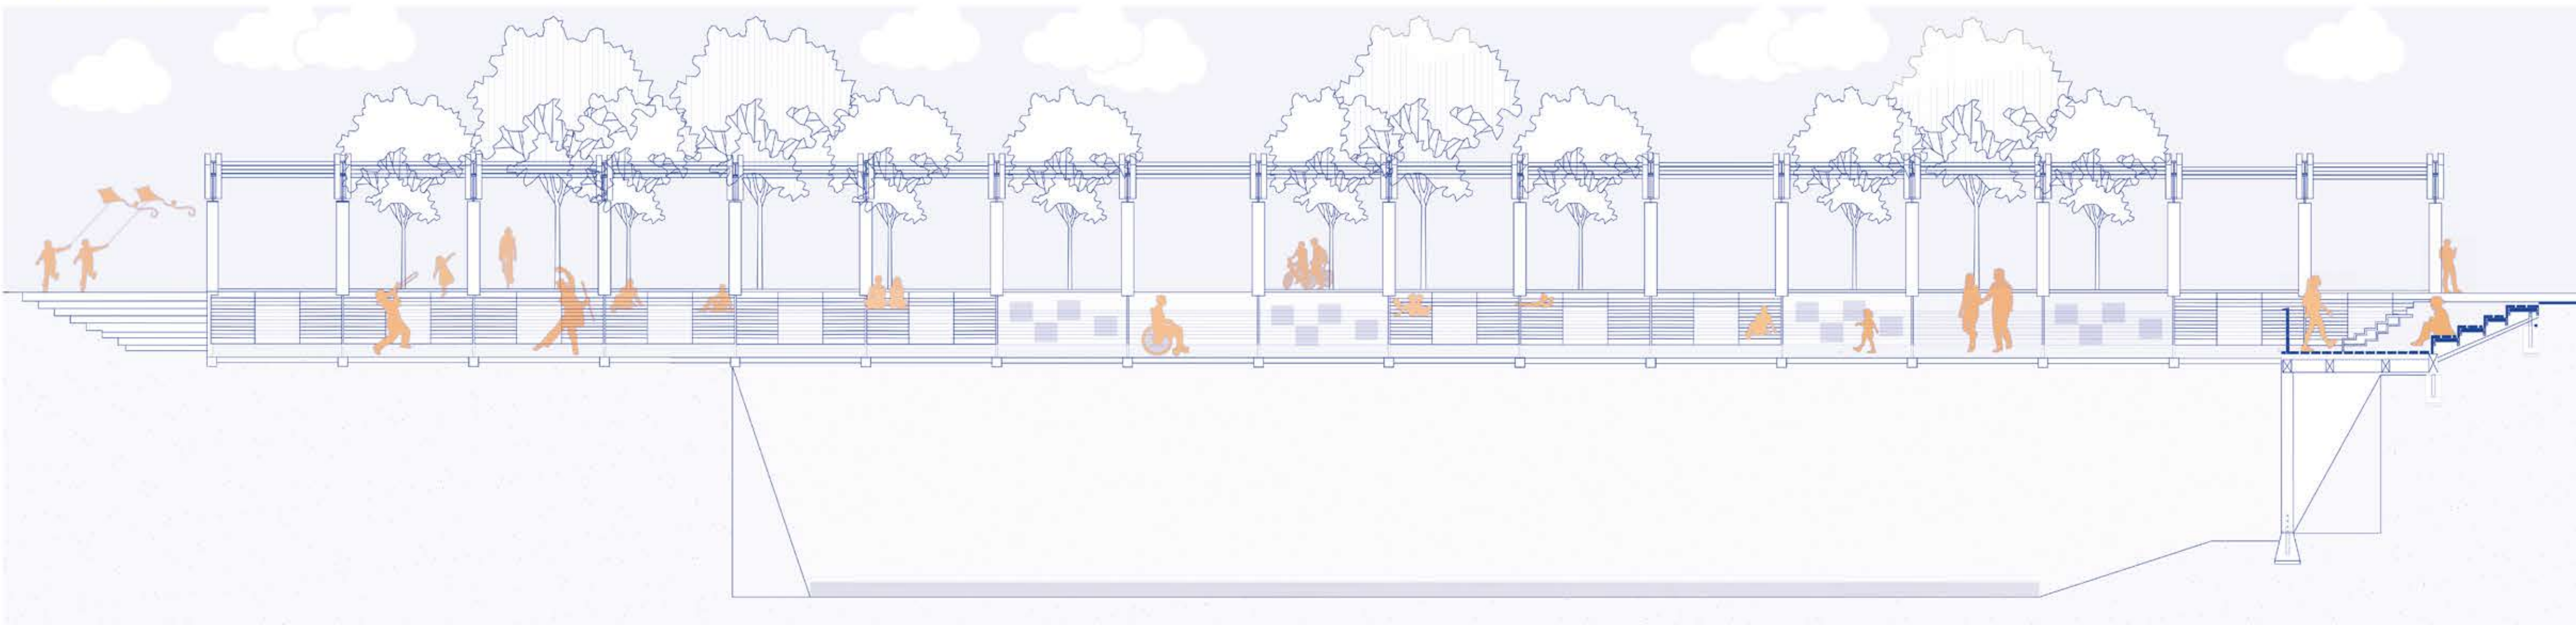

ELEVACIÓN PUENTE PADRE LETELIER