




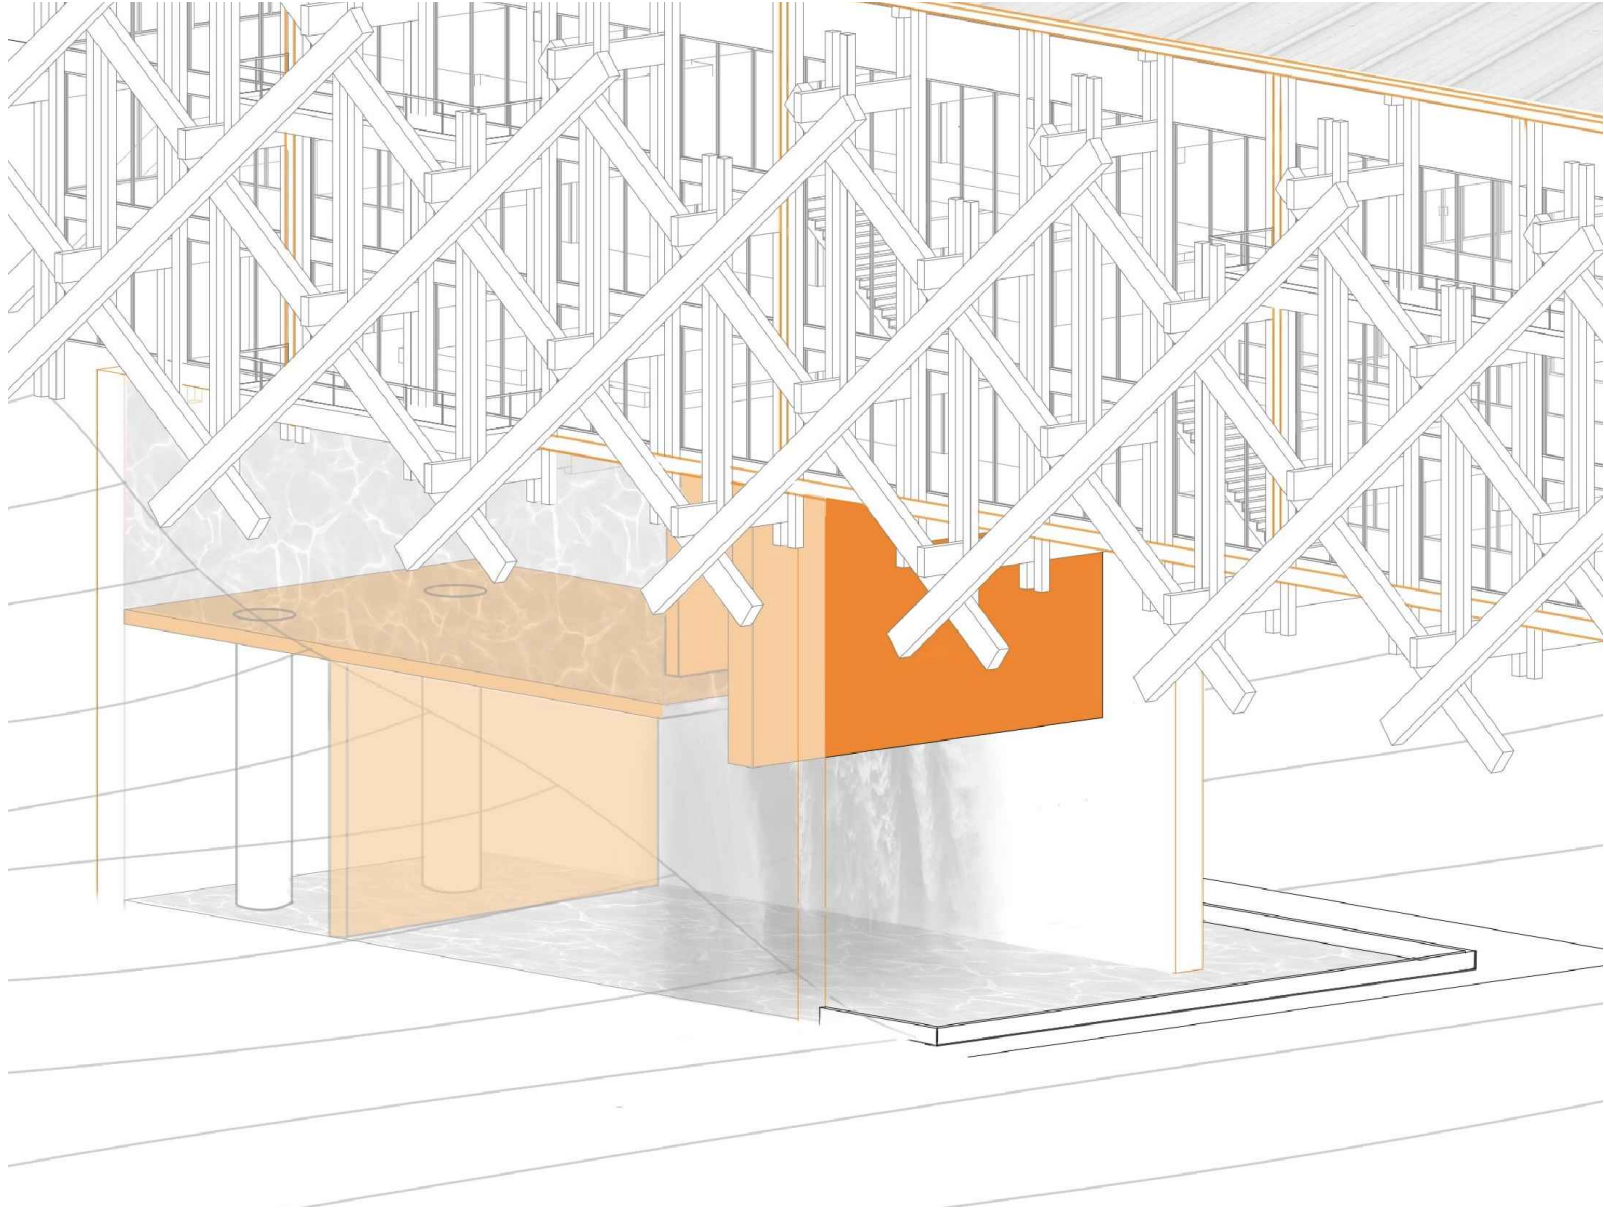


ESQUEMA ESTRUCTURA CAJA

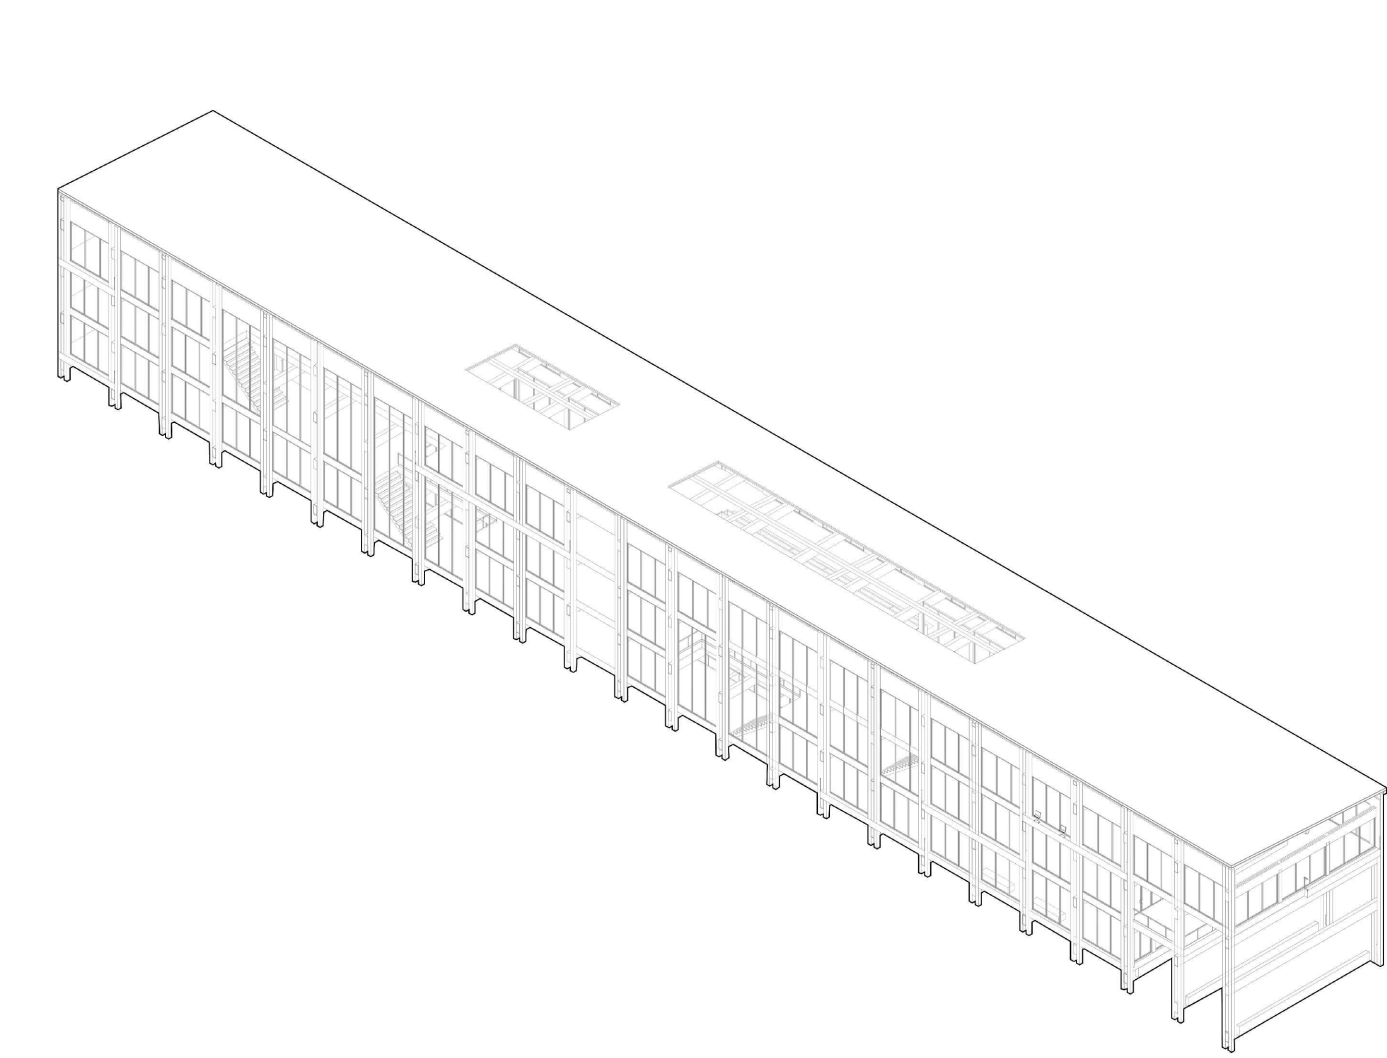

ESQUEMA ESTRUCTURA TRIAGE

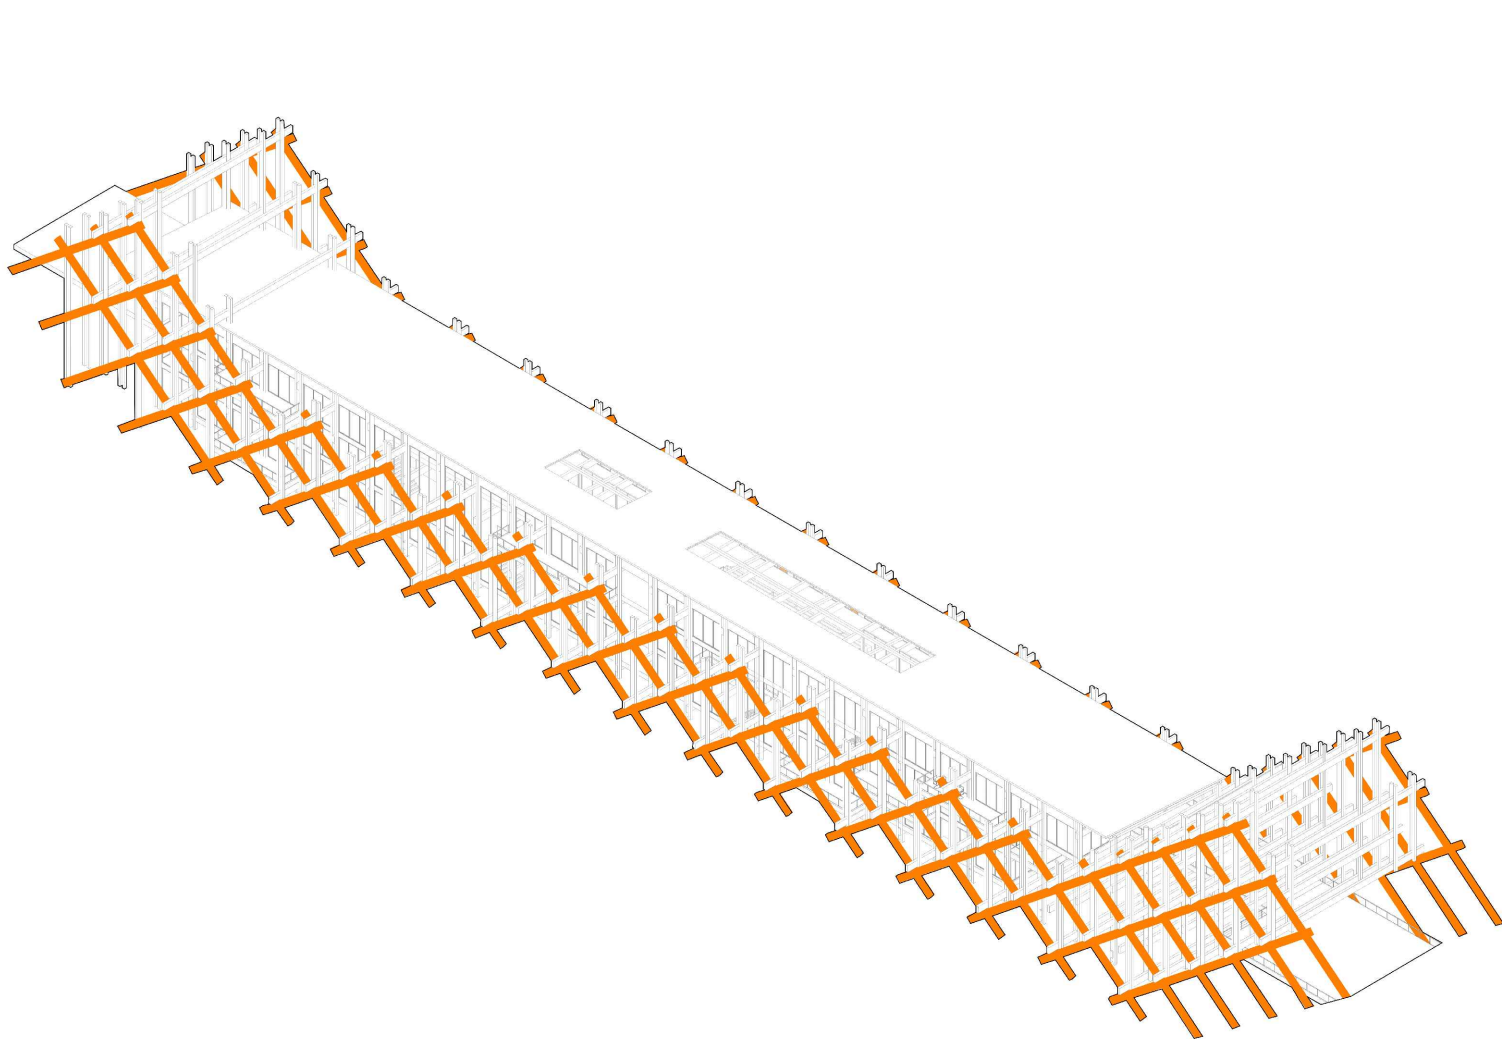


ESQUEMA ESTRUCTURA

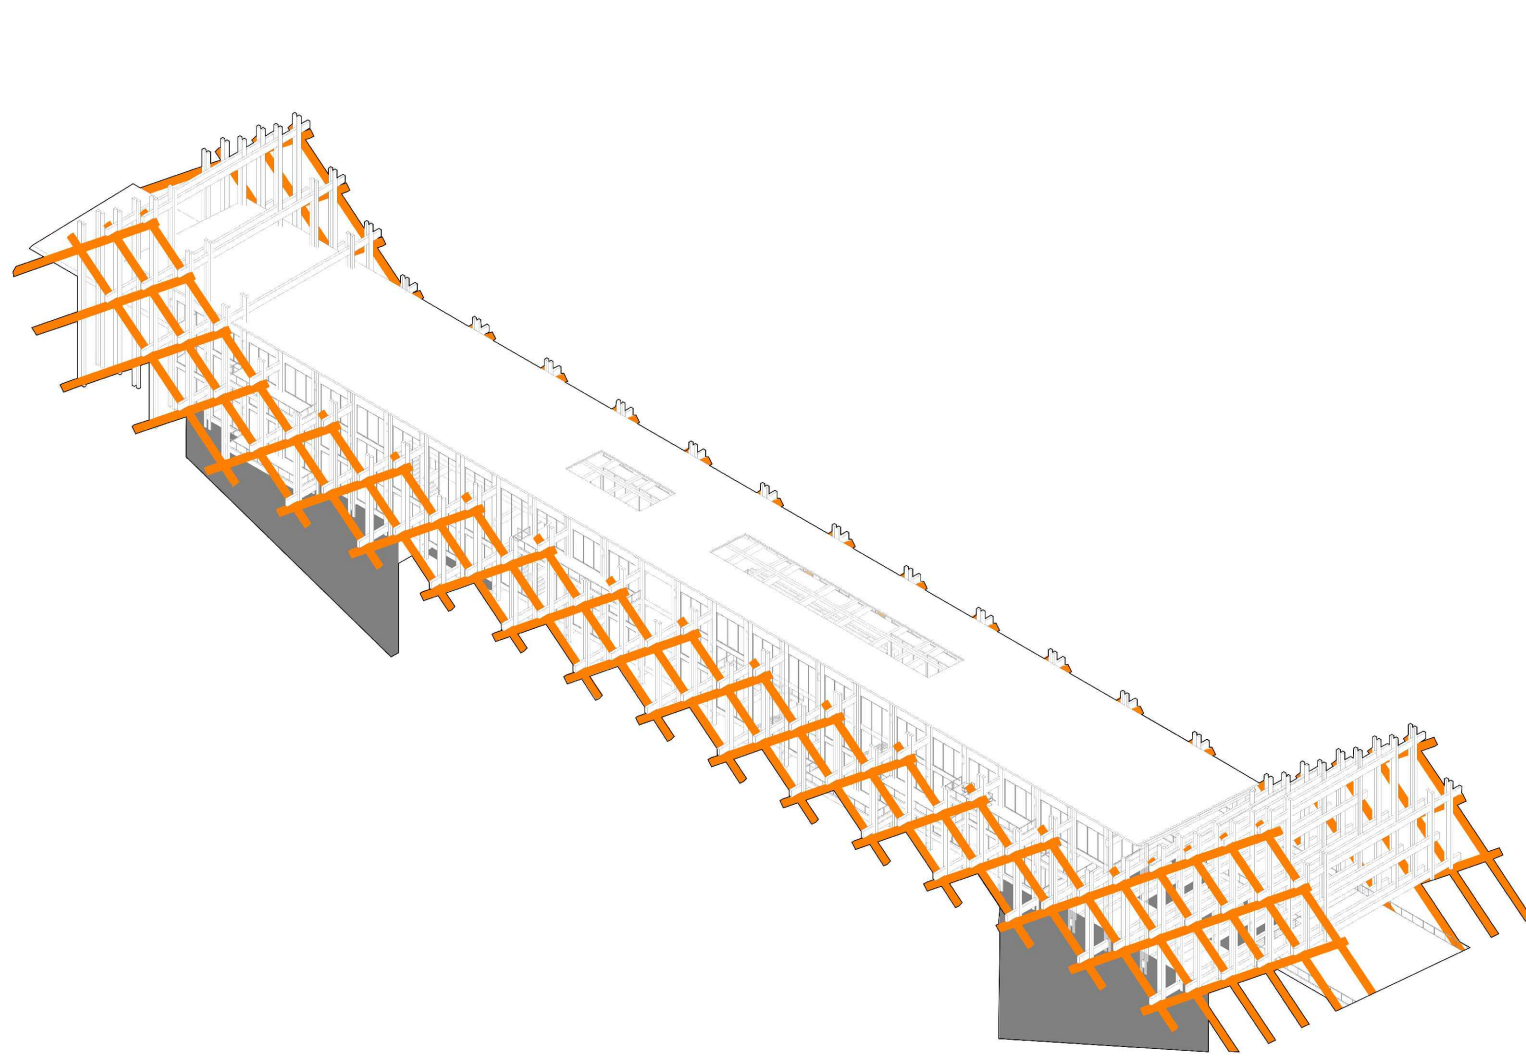


AXONOMÉTRICAS ESTRUCTURA MULTIFUNCIÓN

ESQUEMA DE MÓDULOS DESMONTABLES

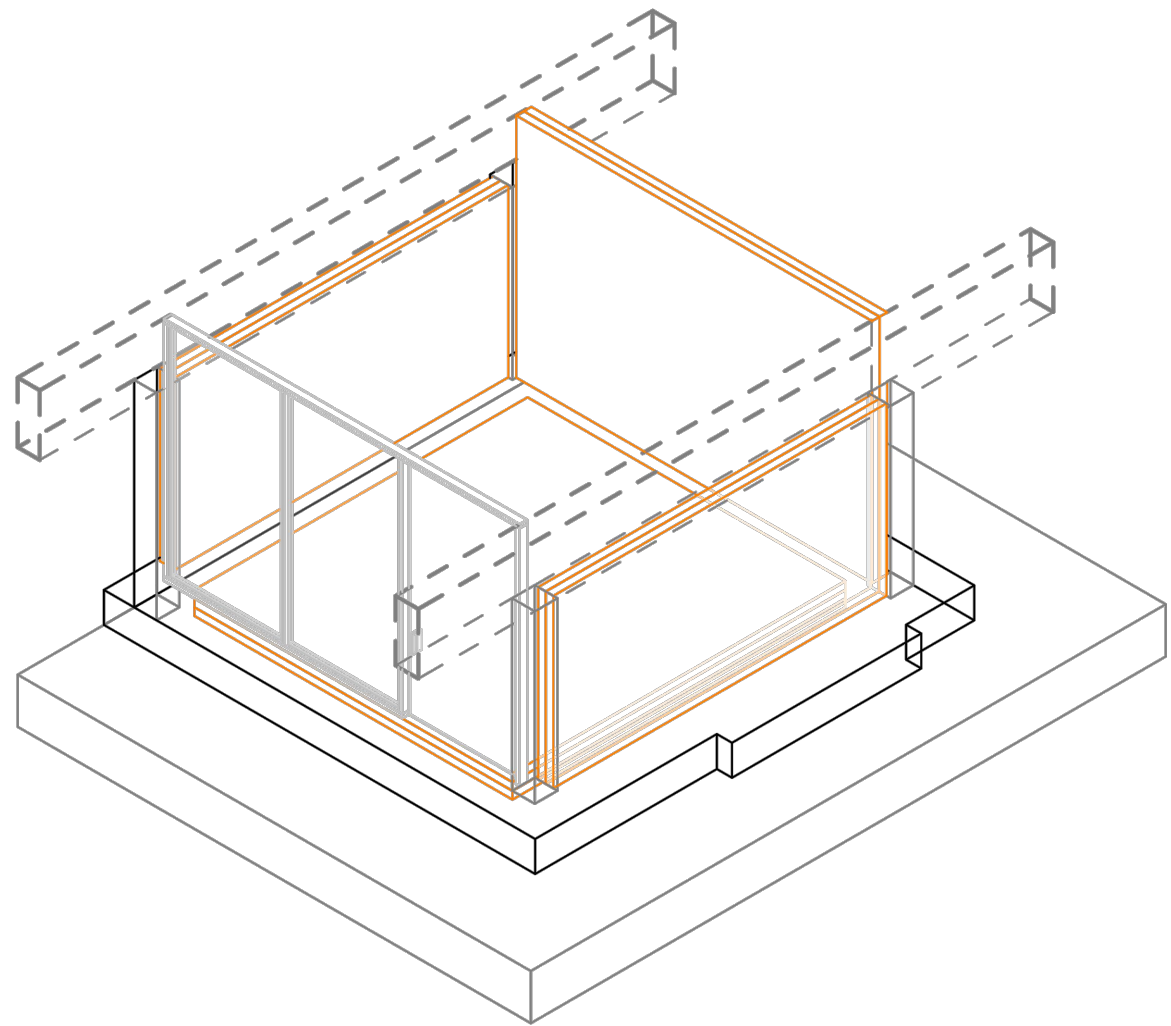

AXO 1 : TRANSFORMACIÓN SALAS DE TALLER A ALBERGUES.

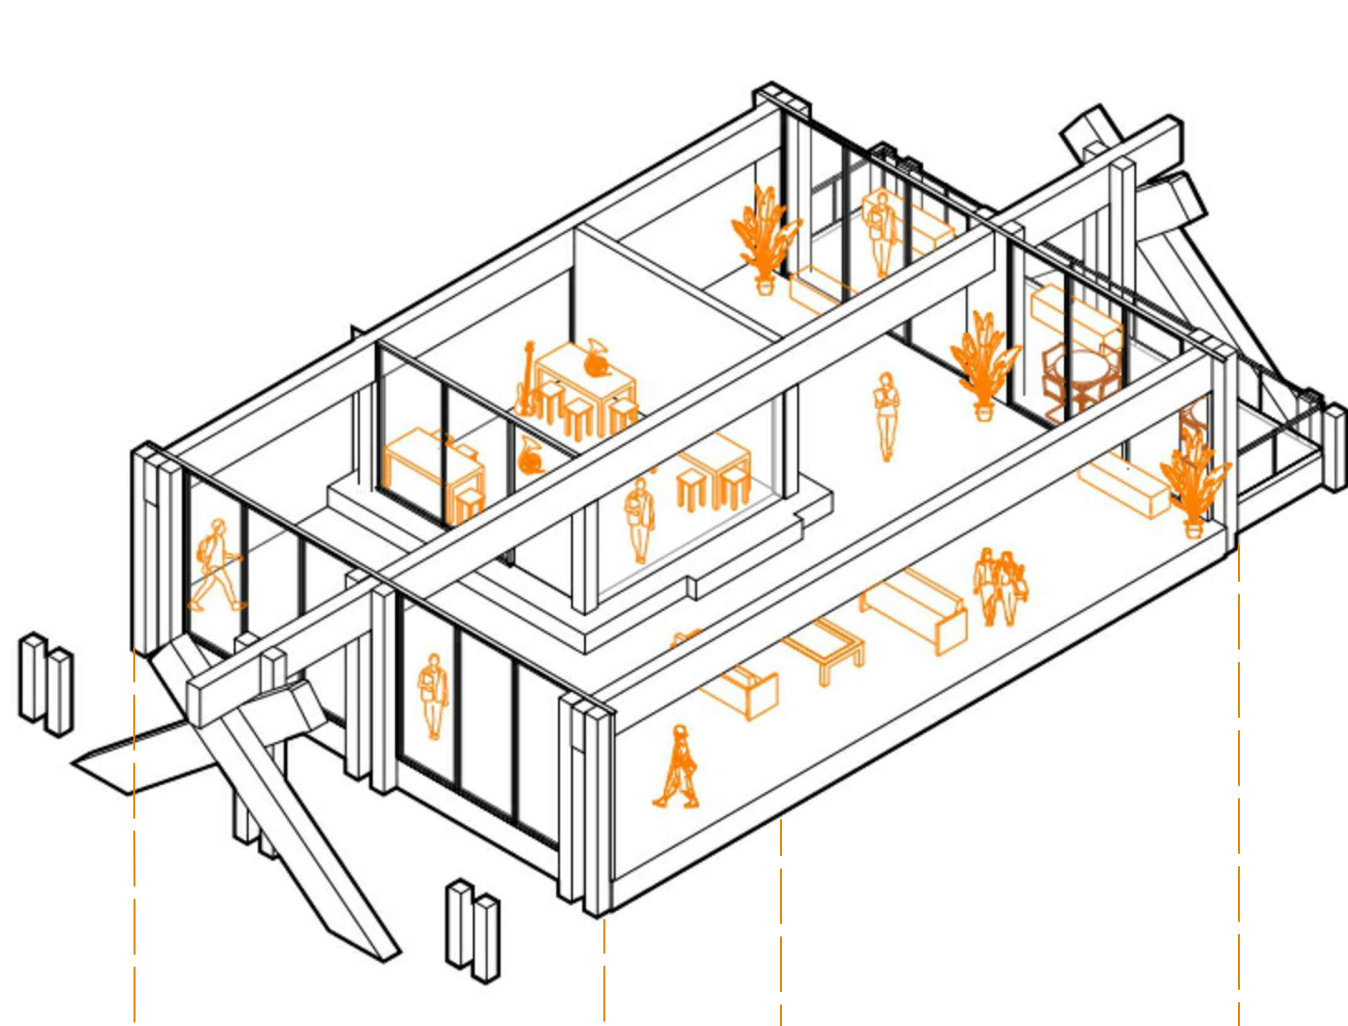

AXO 2 : TRANSFORMACIÓN SALAS DE ESTUDIO A ALBERGUES.

