




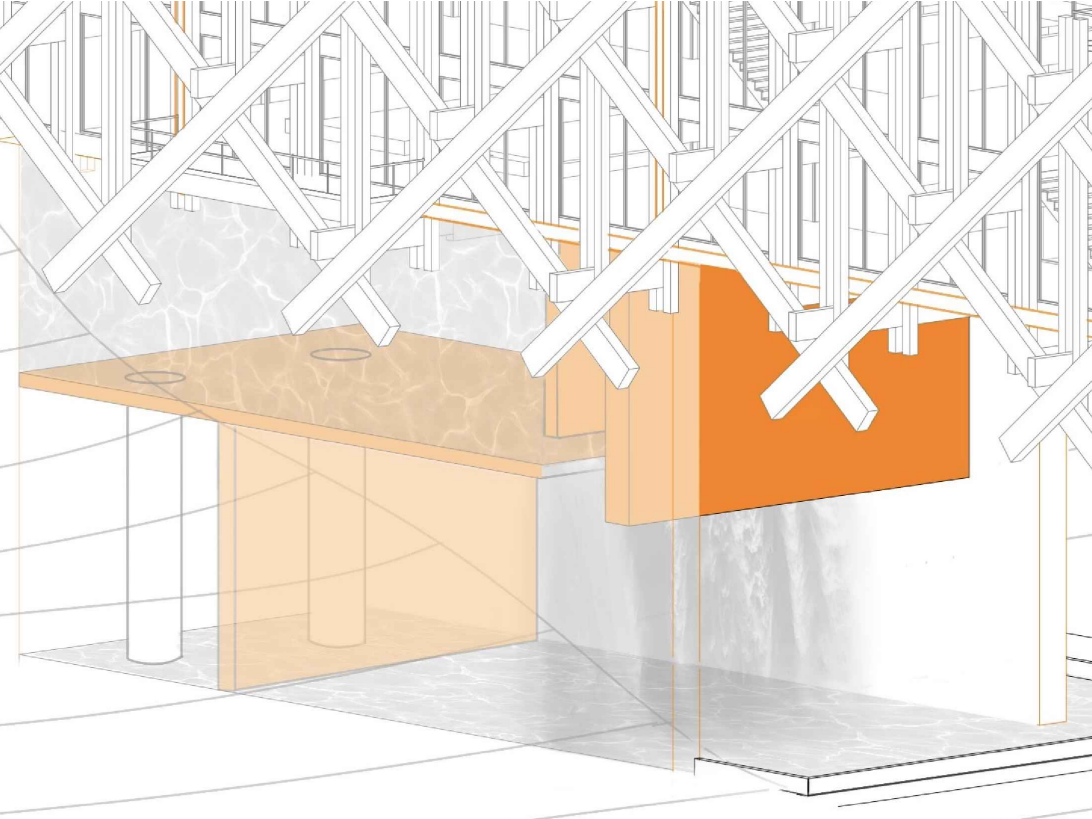


ESQUEMA ESTRUCTURA CAJA

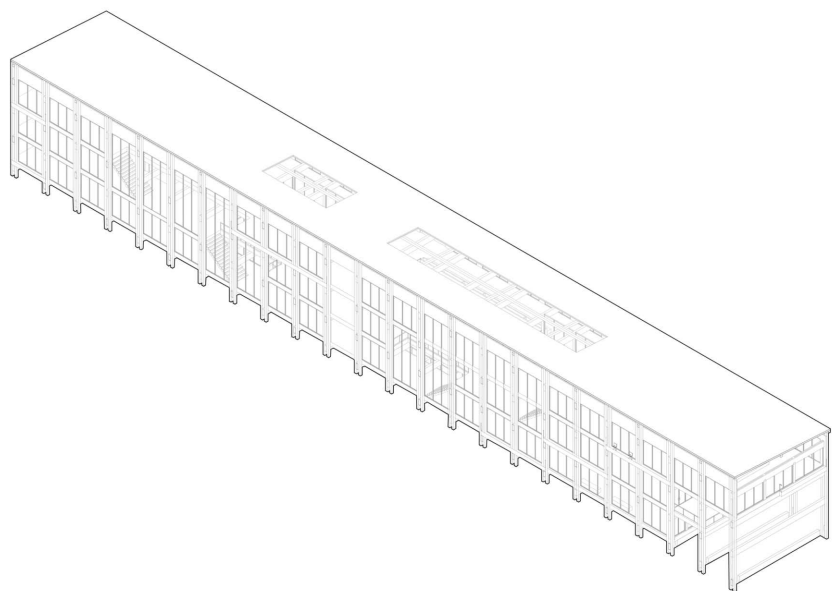



ESQUEMA ESTRUCTURA TRIAGE

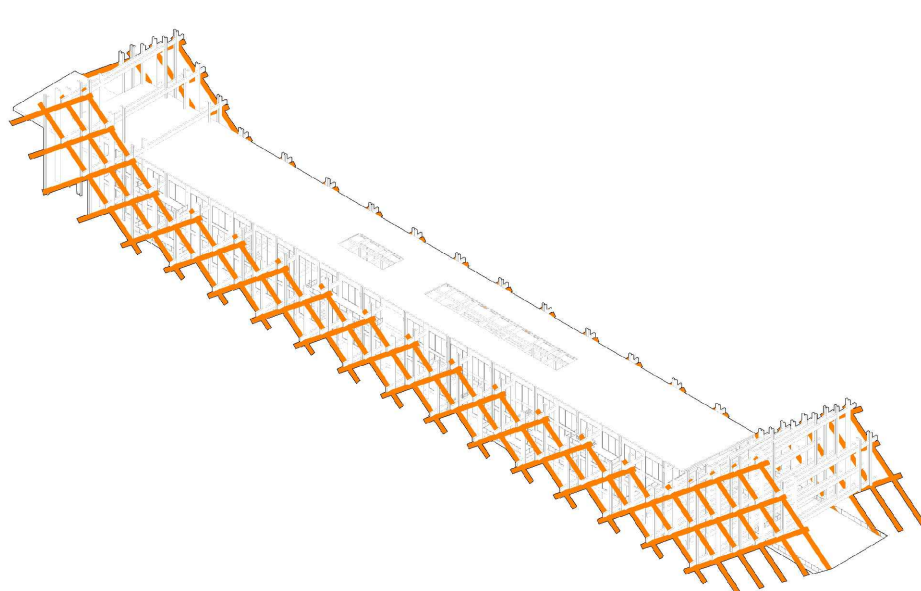


ESQUEMA ESTRUCTURA

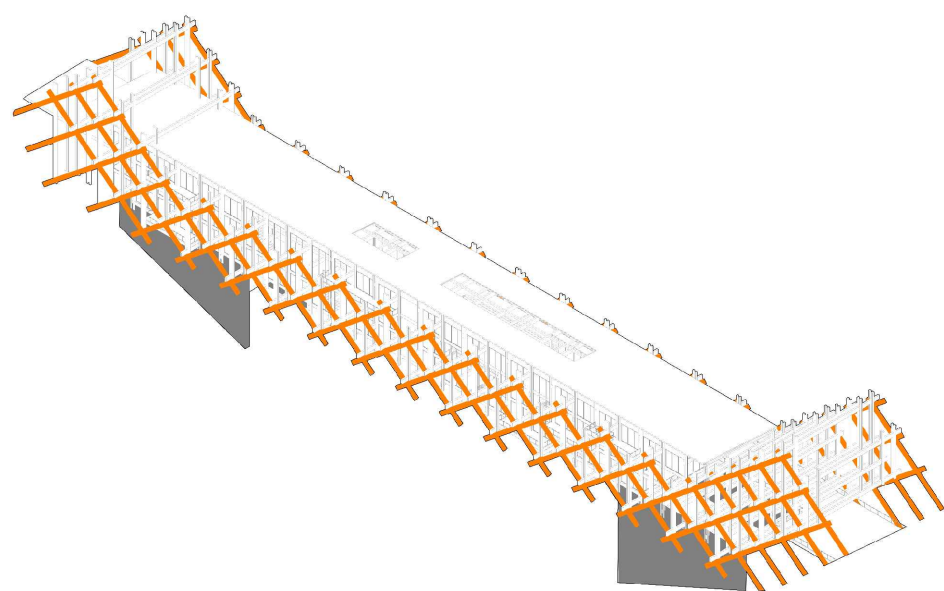

AXONOMÉTRICAS ESTRUCTURA MULTIFUNCIÓN
ESQUEMA DE MÓDULOS DESMONTABLES

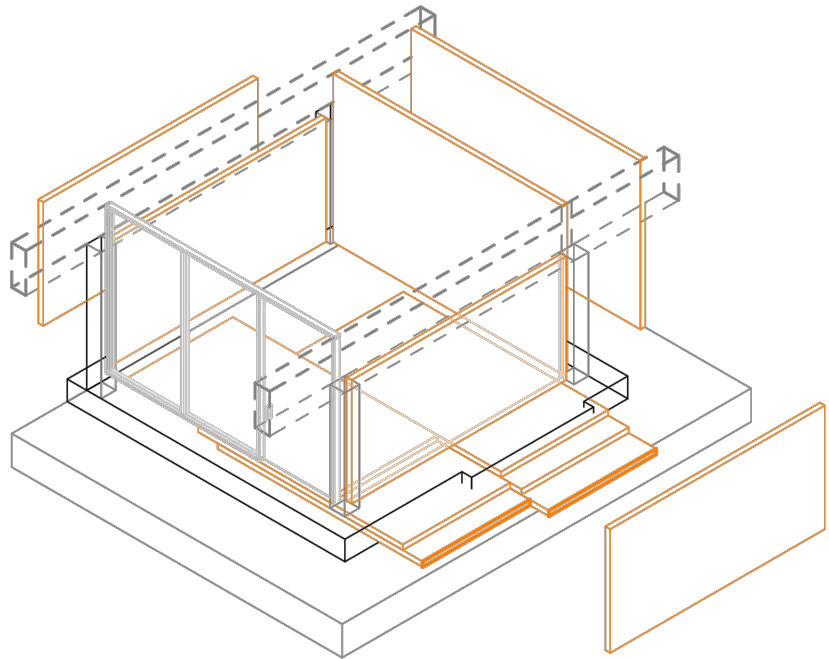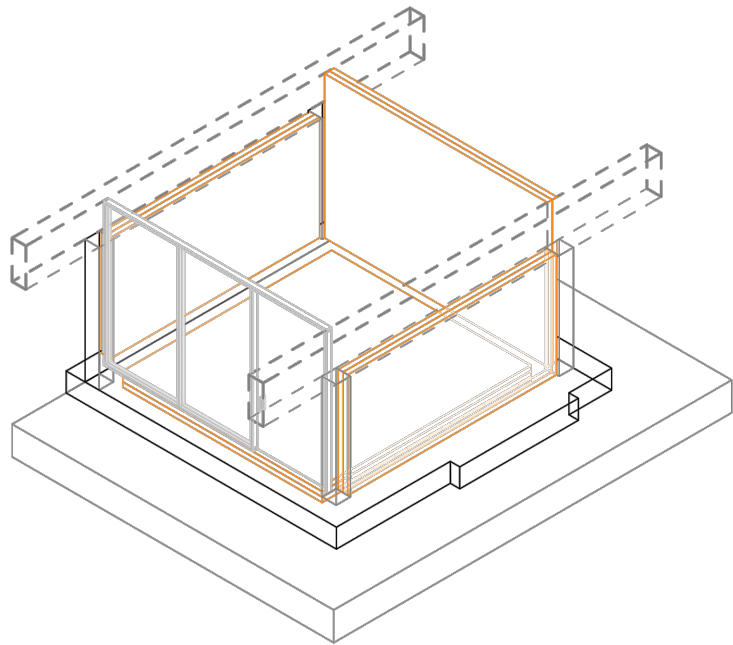

AXO 1: TRANSFORMACIÓN SALAS DE
TALLER ALBERGUES.

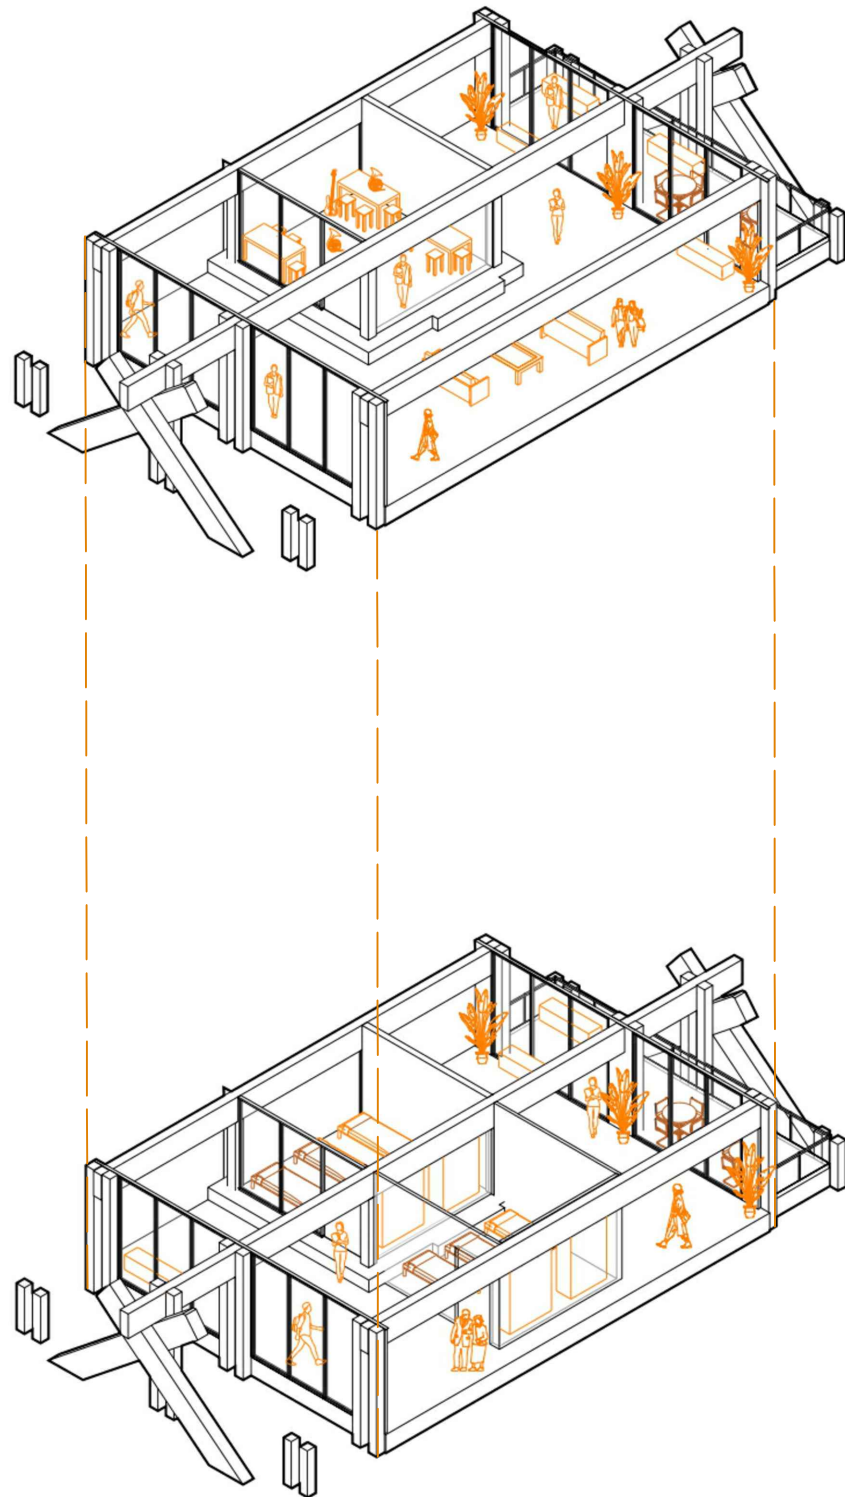

AXO 2: TRANSFORMACIÓN SALAS DE
ESTUDIO A ALBERGUES

