




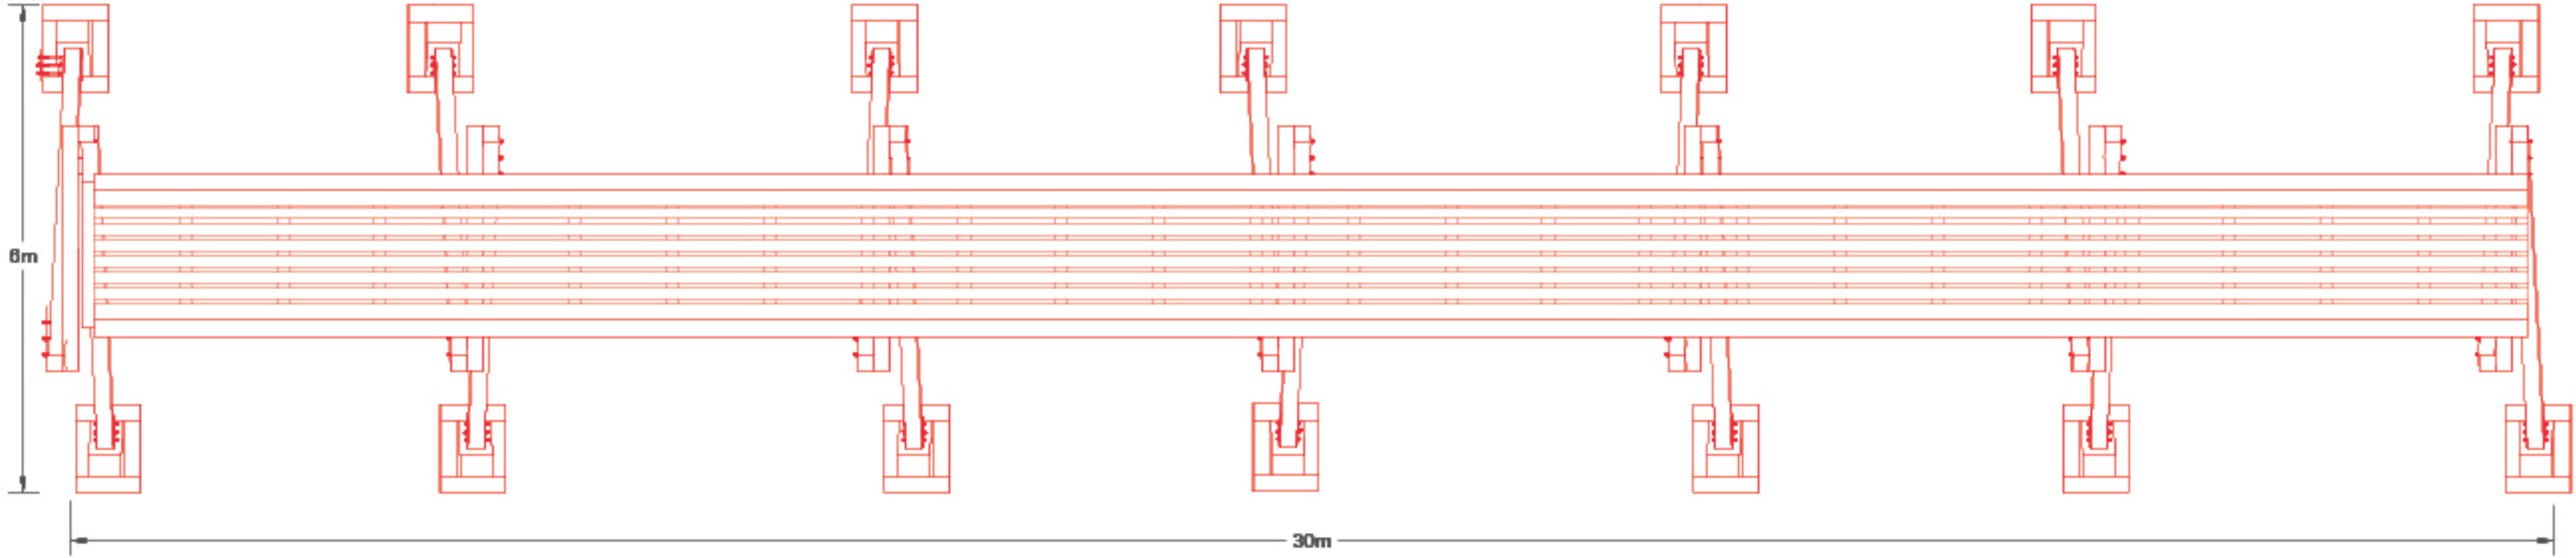


PLANTA PUENTE DE TIERRA, ESC. 1:50

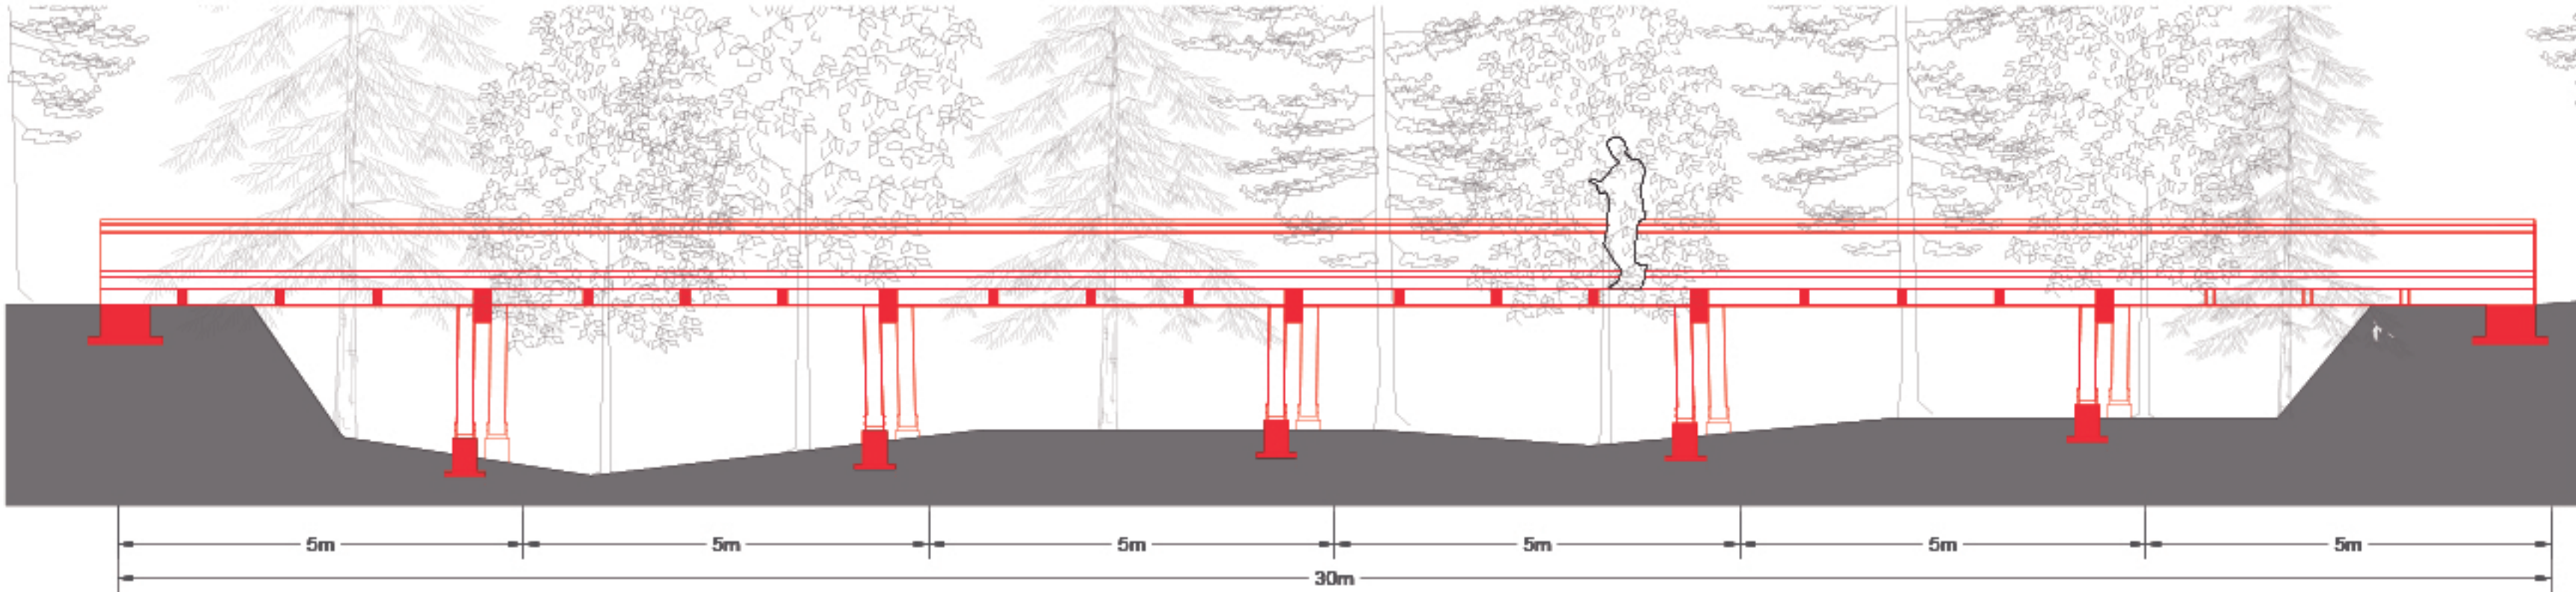


CORTE LONGITUDINAL PUENTE DE TIERRA, ESC. 1:50

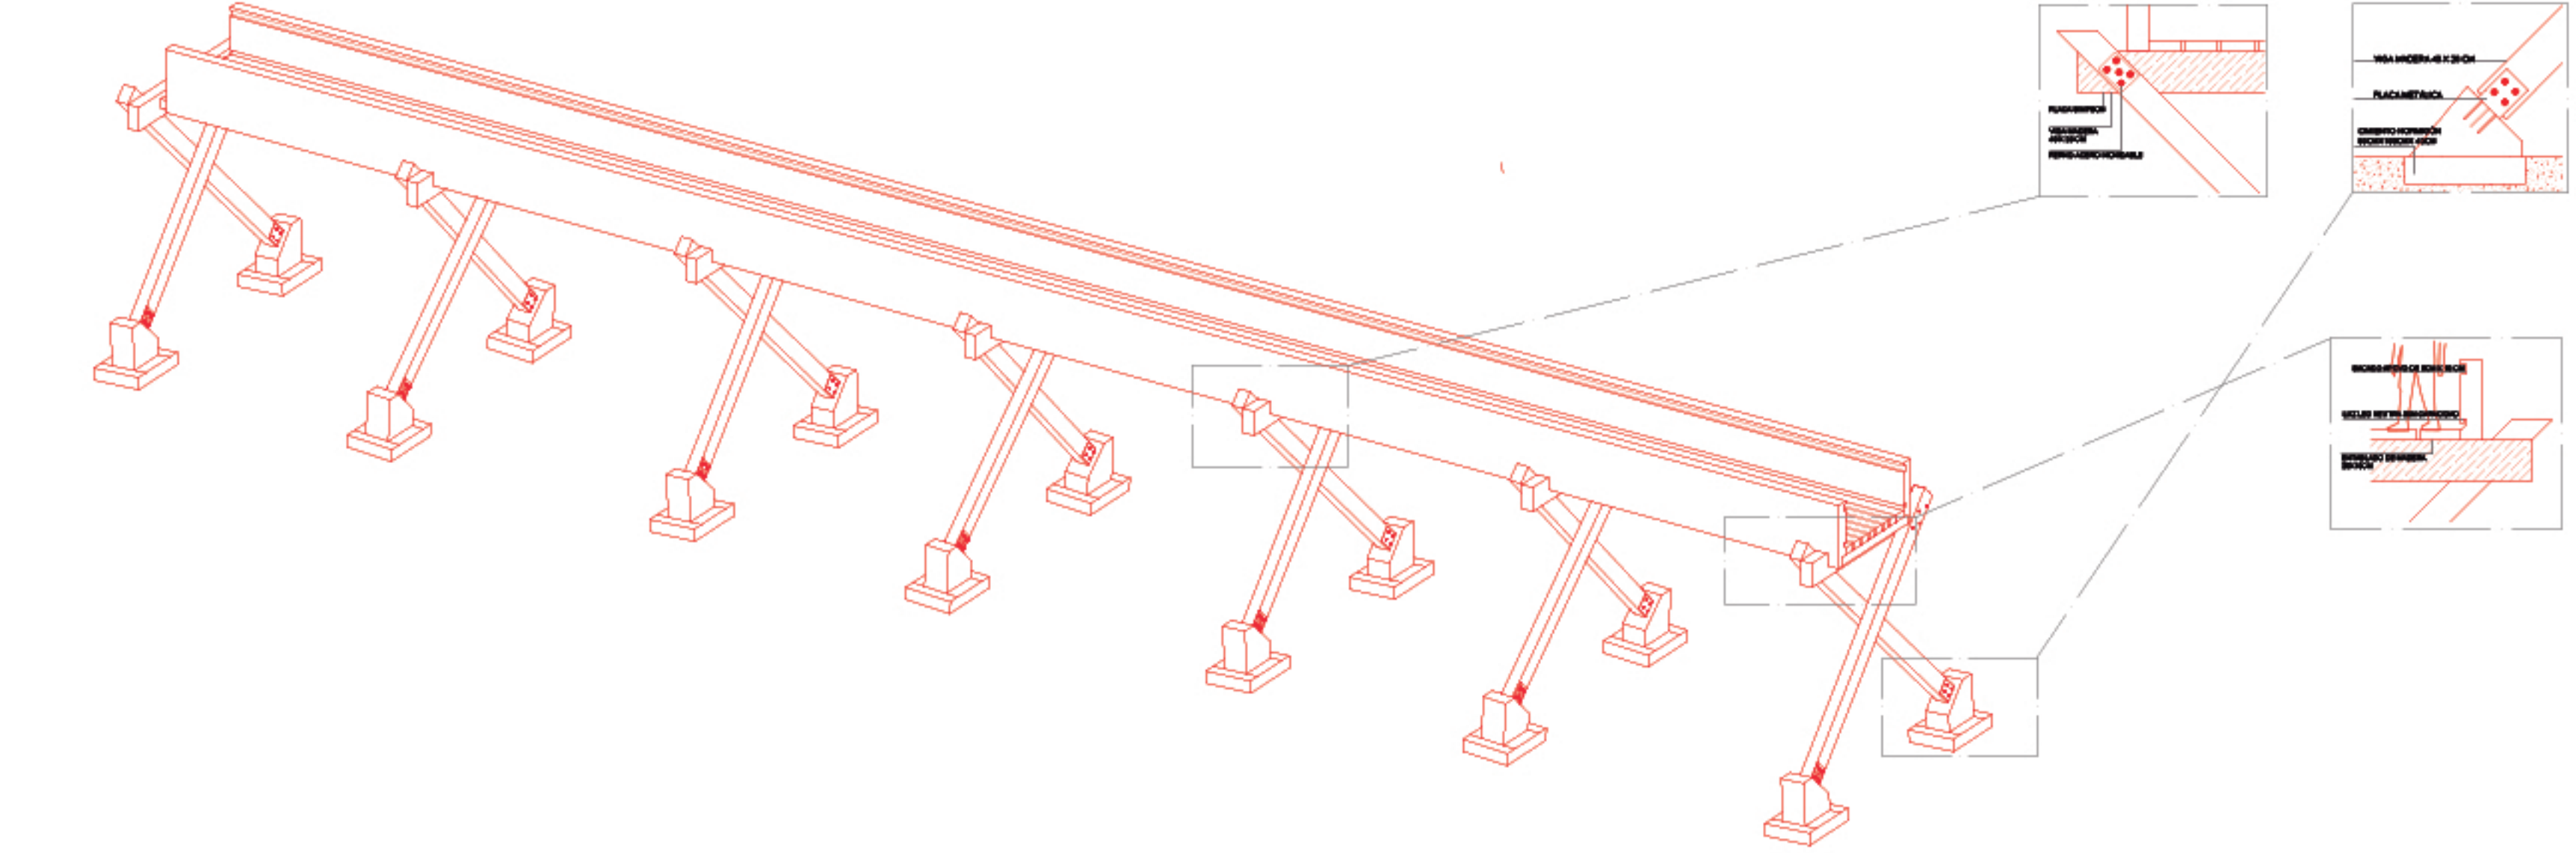


ISOMETRICA, ESC. 1:75

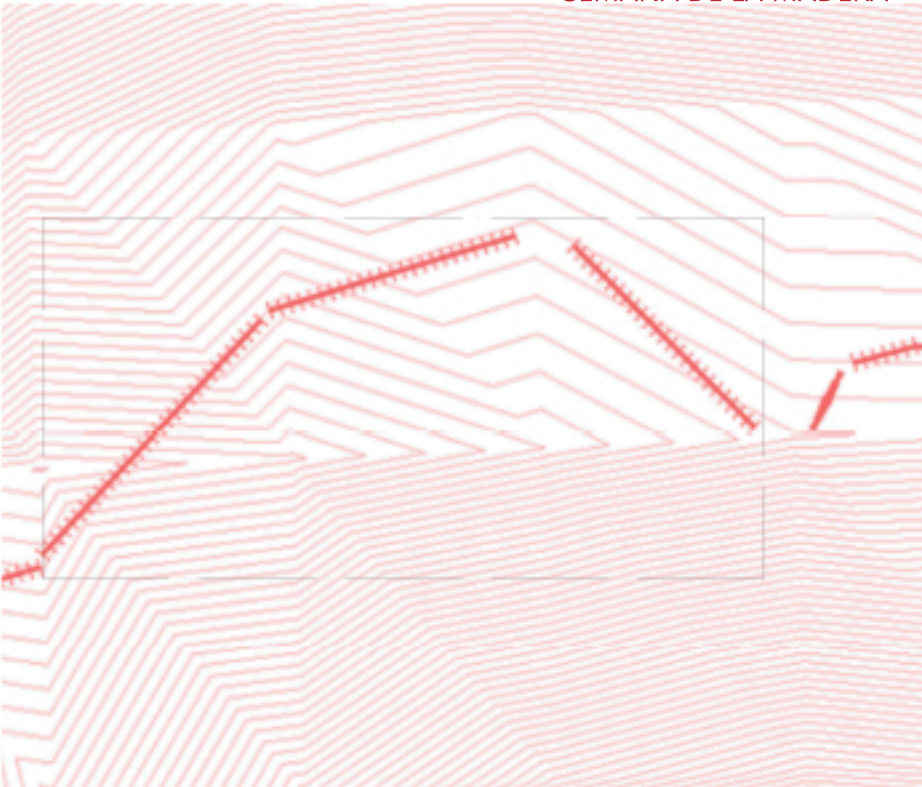

TOPOGRAFÍA

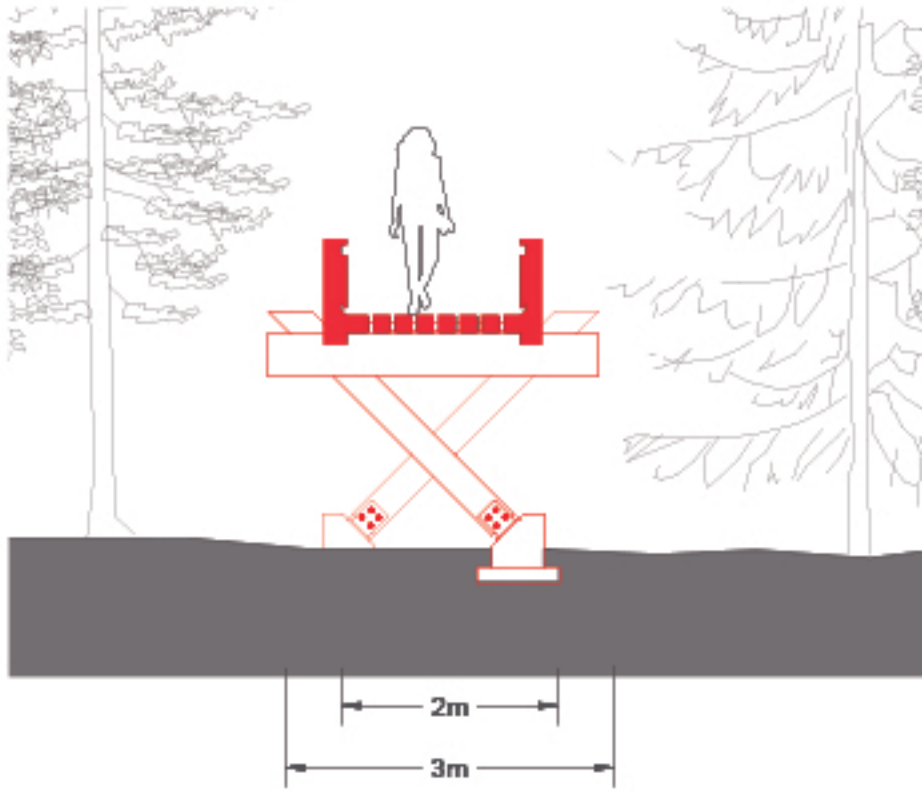

CORTE TRANSVERSAL, ESC. 1:50

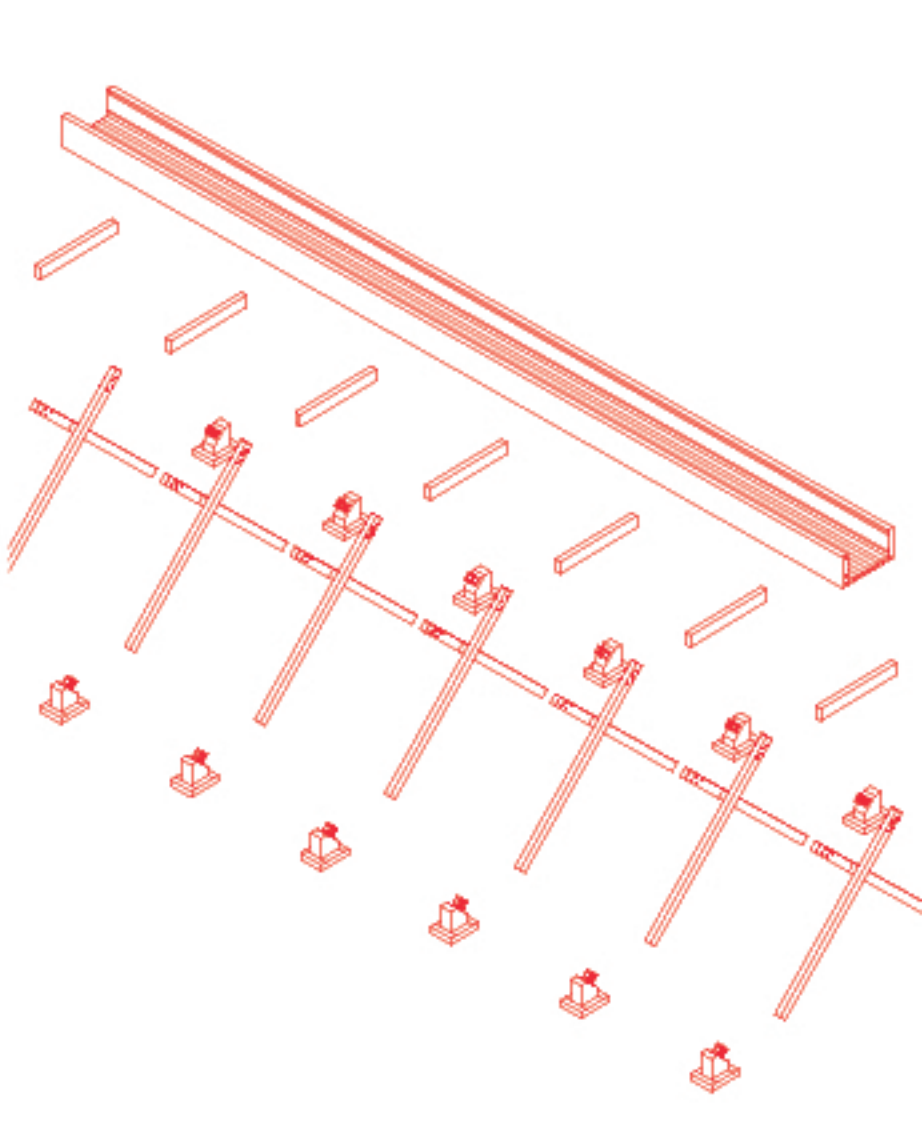

ISOMETRICA EXPLOTADA, ESC. 1:150

DETALLE CONSTRUCTIVO, ESC. 1:40