




Isométrica explotada isla nativa Esc. 1 : 350

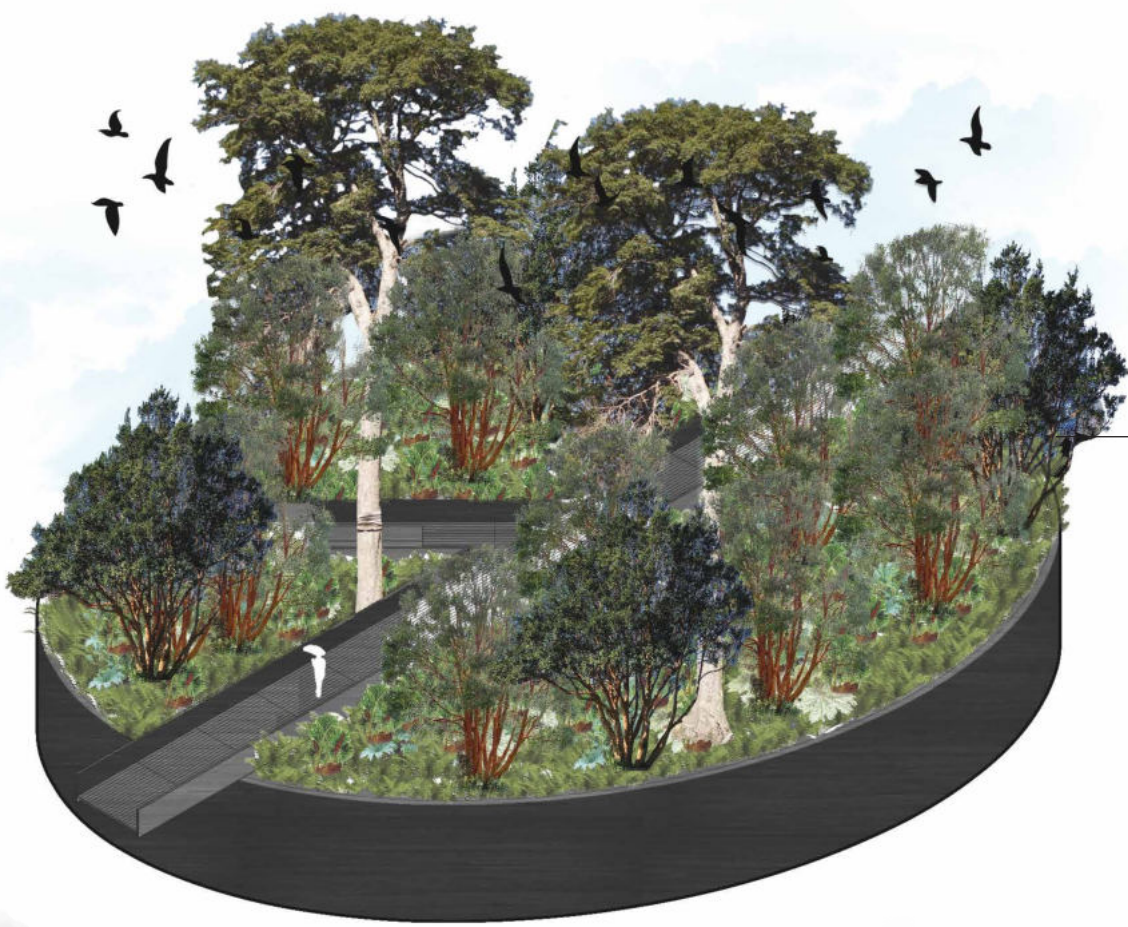


Isla flotante de bosque nativo de 30 x 40 mts



Sendero interior isla con zona de descanso y contemplación

Capa de sustrato

Cámara de aire para empuje y flotación de isla

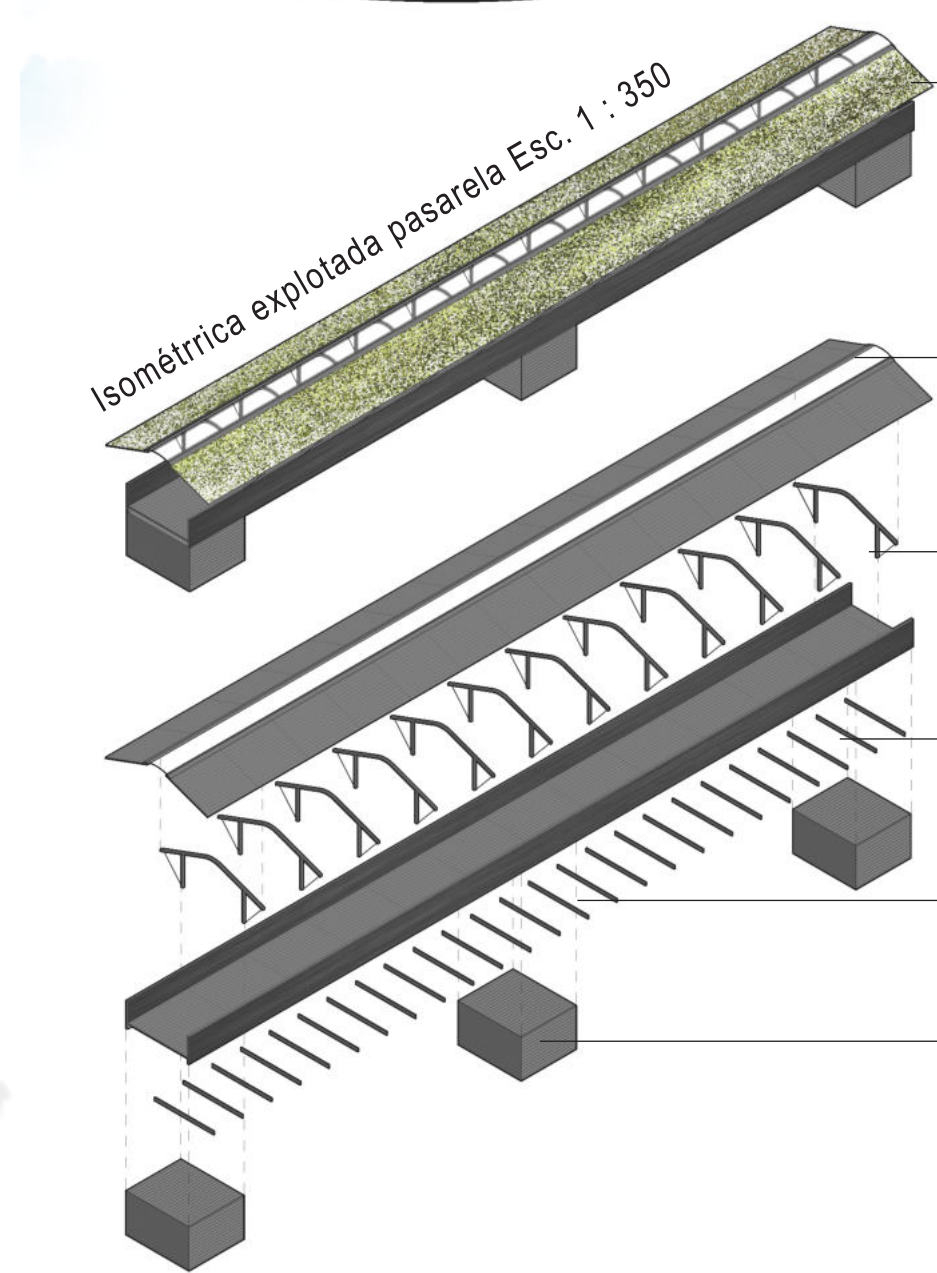

Isométrica explotada pasarela Esc. 1 : 350

Pasarela techada 3.2 x 30 mts

Techo de madera con lucarna


Vigas de madera + tensores de acero

Viga laminada de 30 m x 10 cm


Deck con vigas de soporte

Flotadores de pasarela 3.2 x 2 mts

Planta isla Esc. 1 : 200

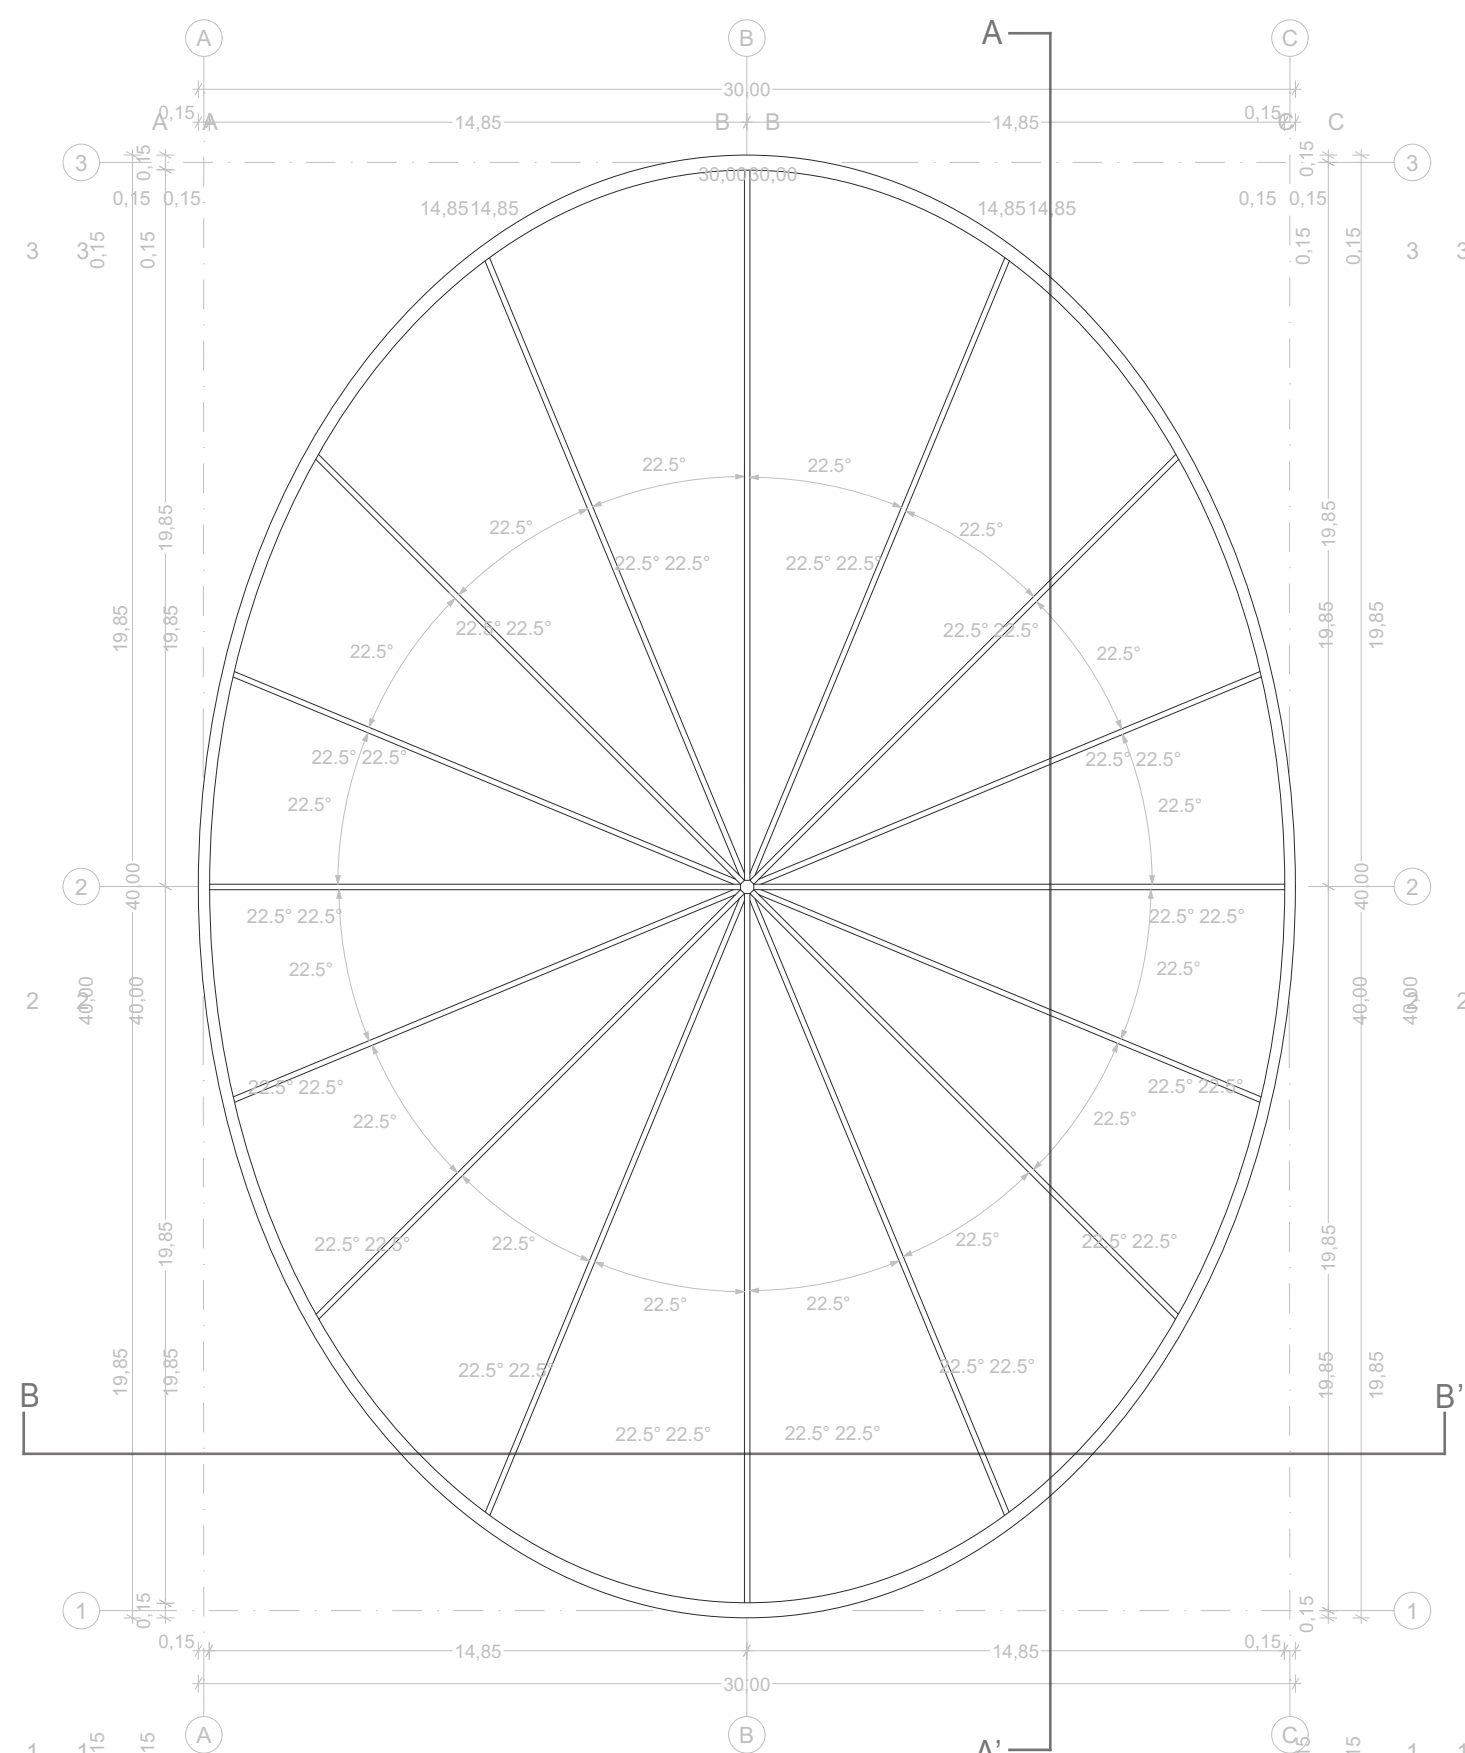

Planta pasarela Esc. 1 : 150

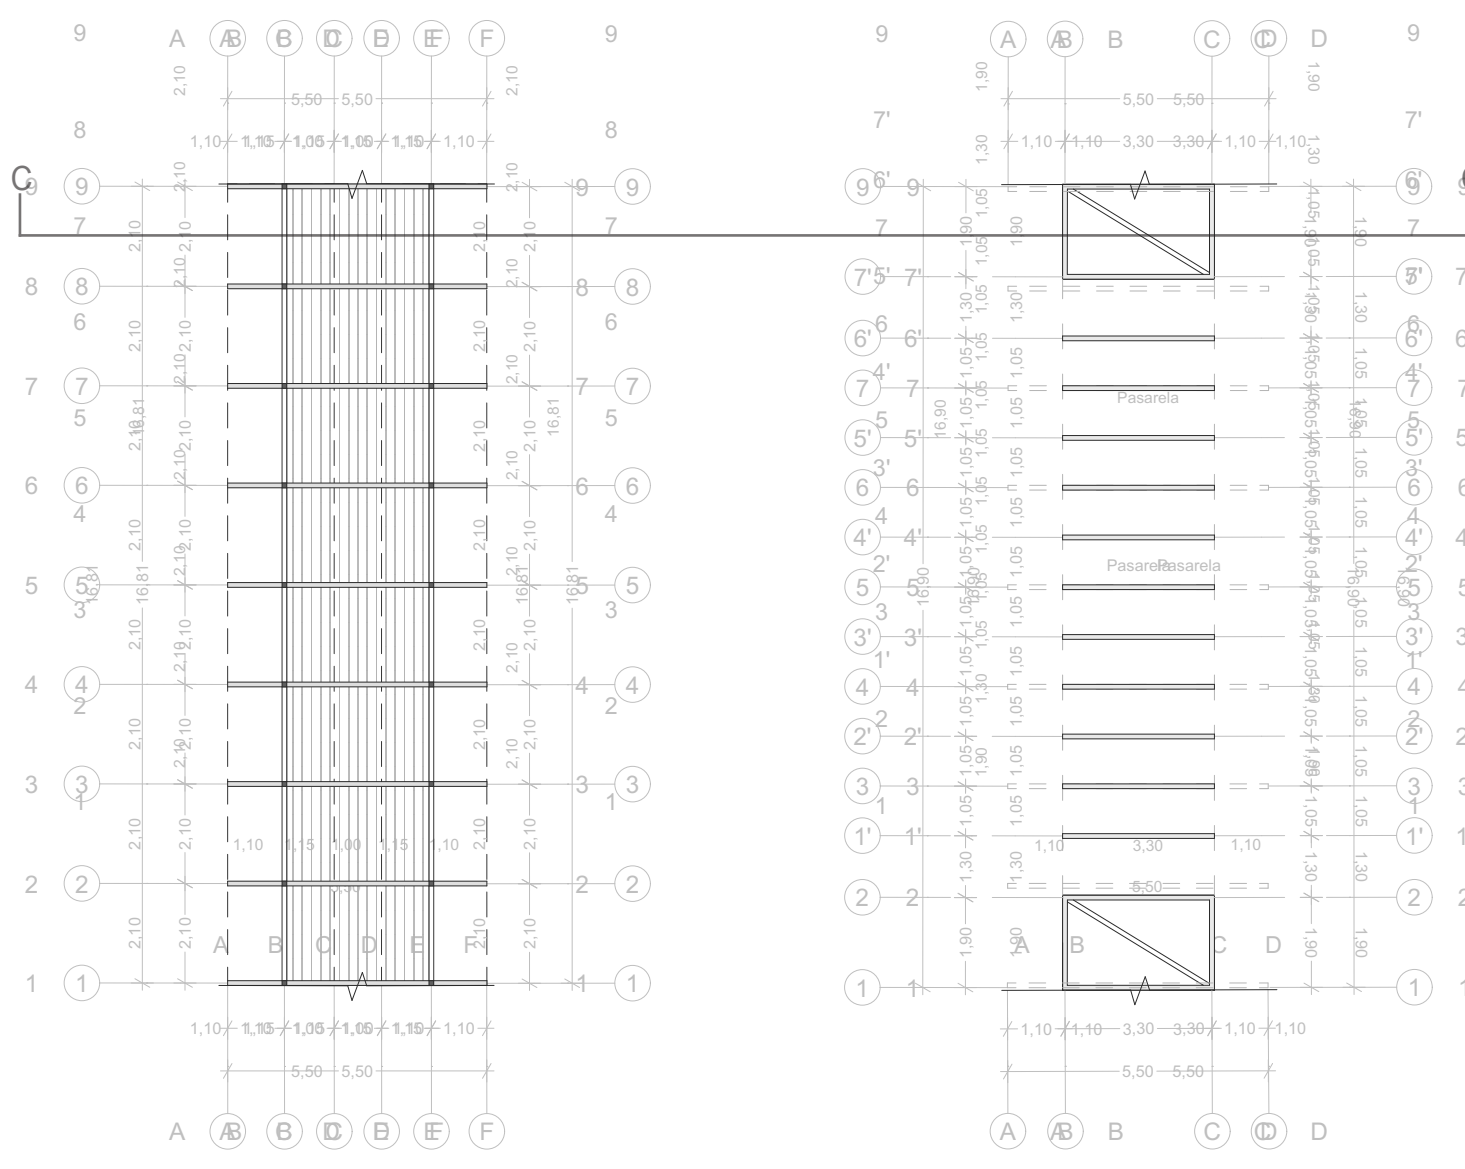

Corte A - A' Esc. 1 : 250



Corte B - B' Esc. 1 : 300



Corte C - C' Esc. 1 : 50

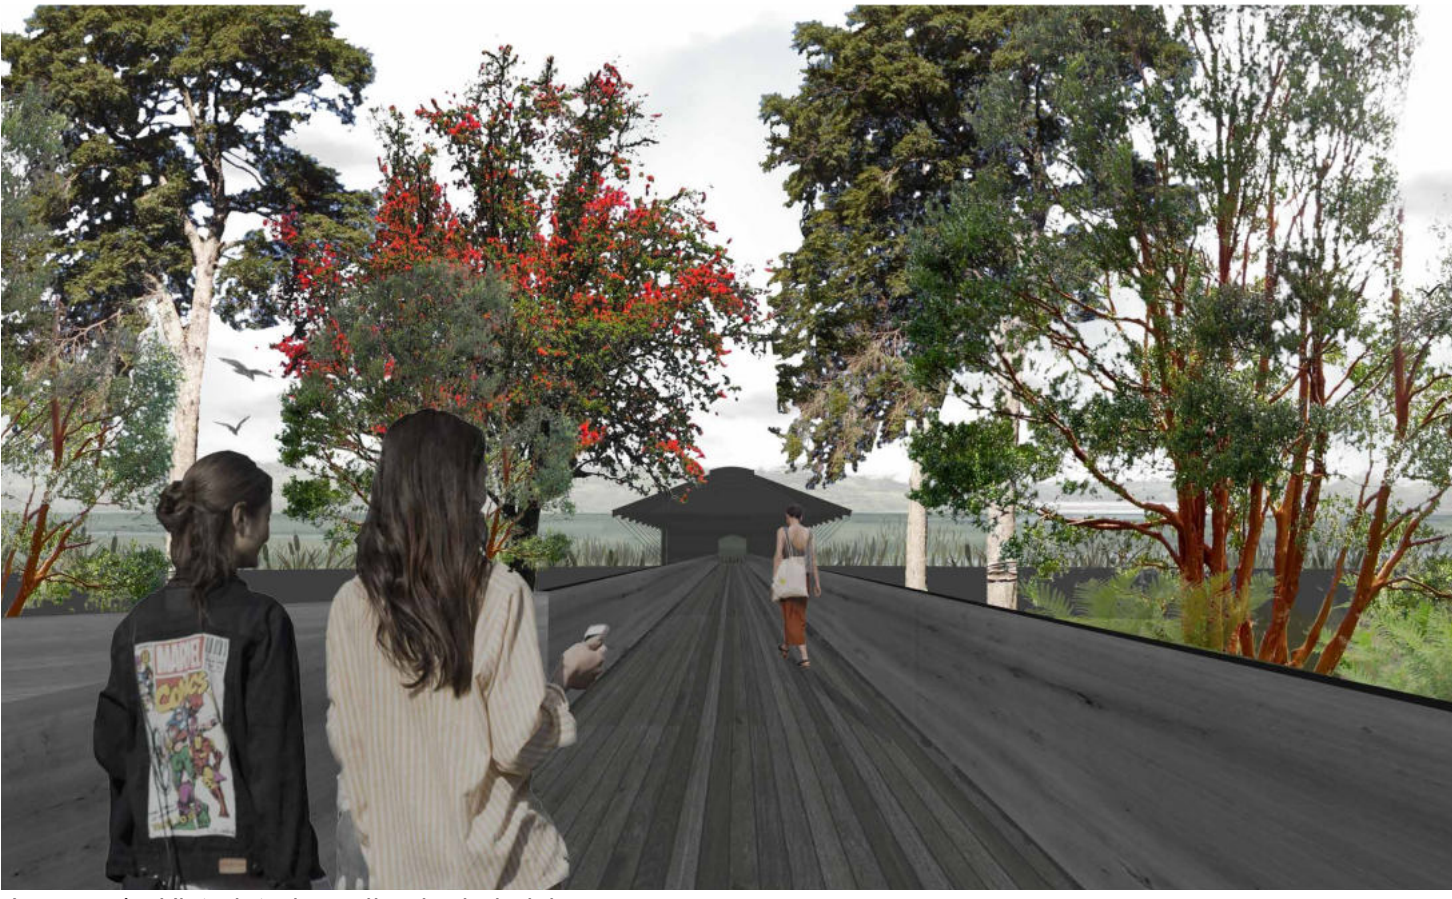
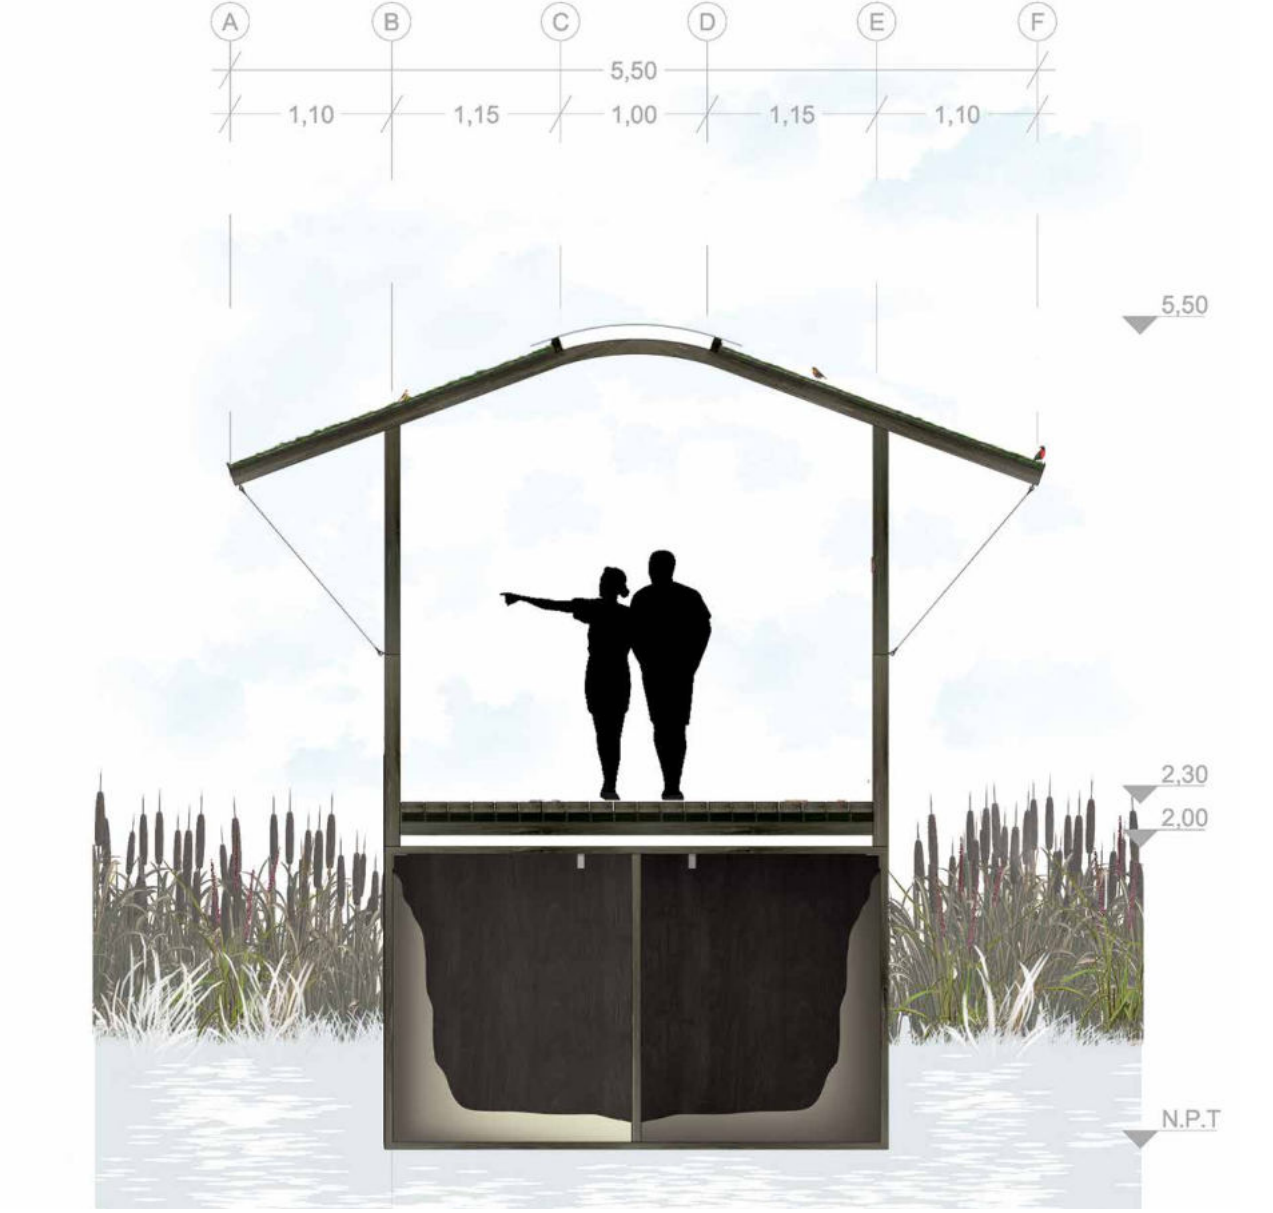


Imagen 4 - Vista interior saliendo de la isla



Imagen 5 - Vista desde el humedal hacia el sistema de isla y pasarelas



Imagen 6 - Llegada a la isla desde pasarela

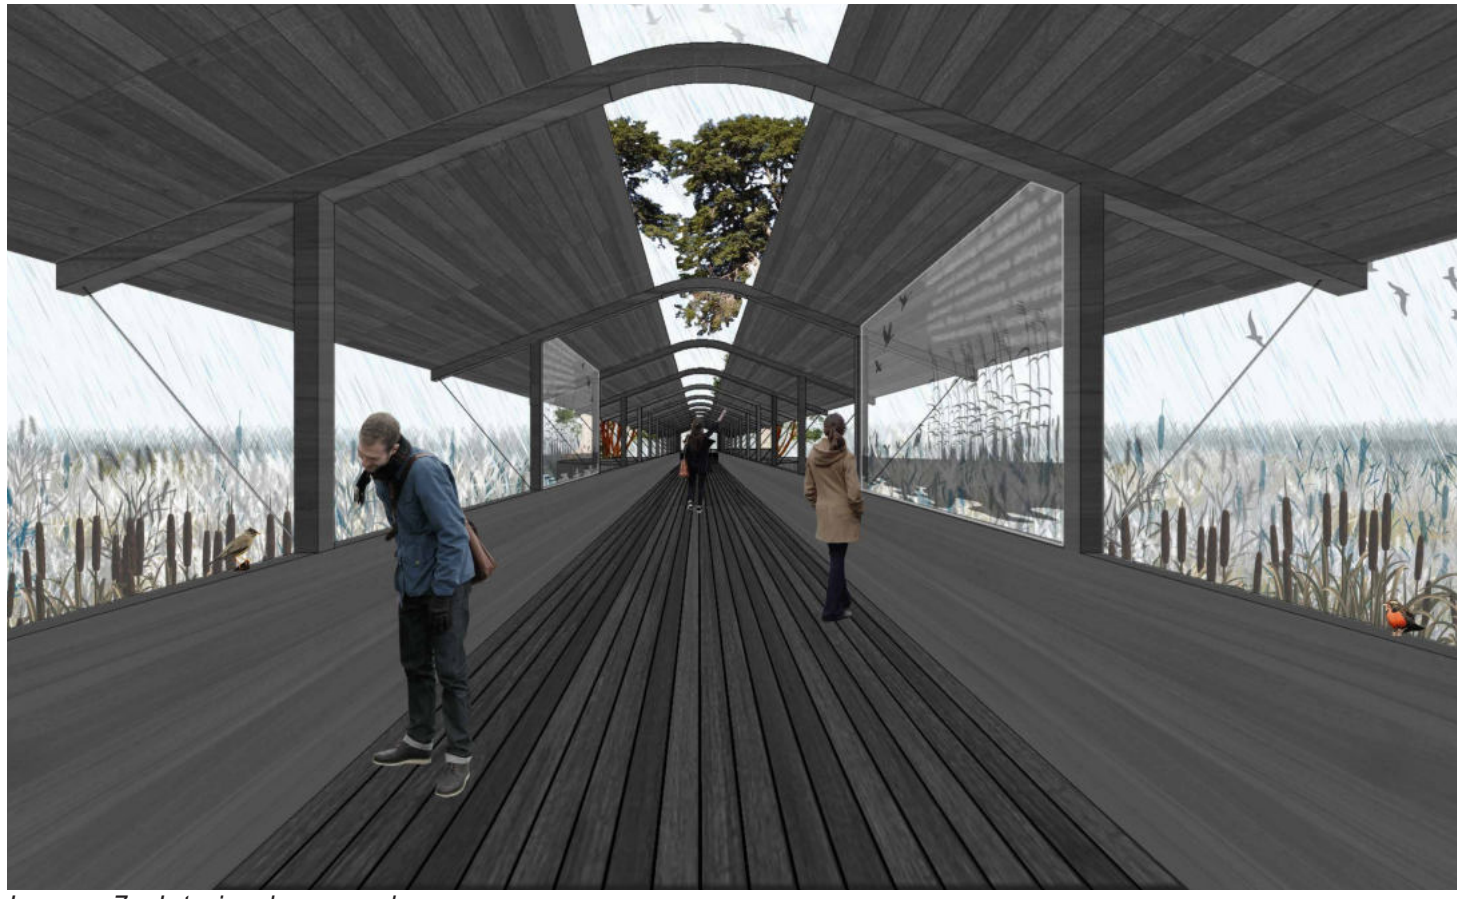


Imagen 7 - Interior de pasarela