


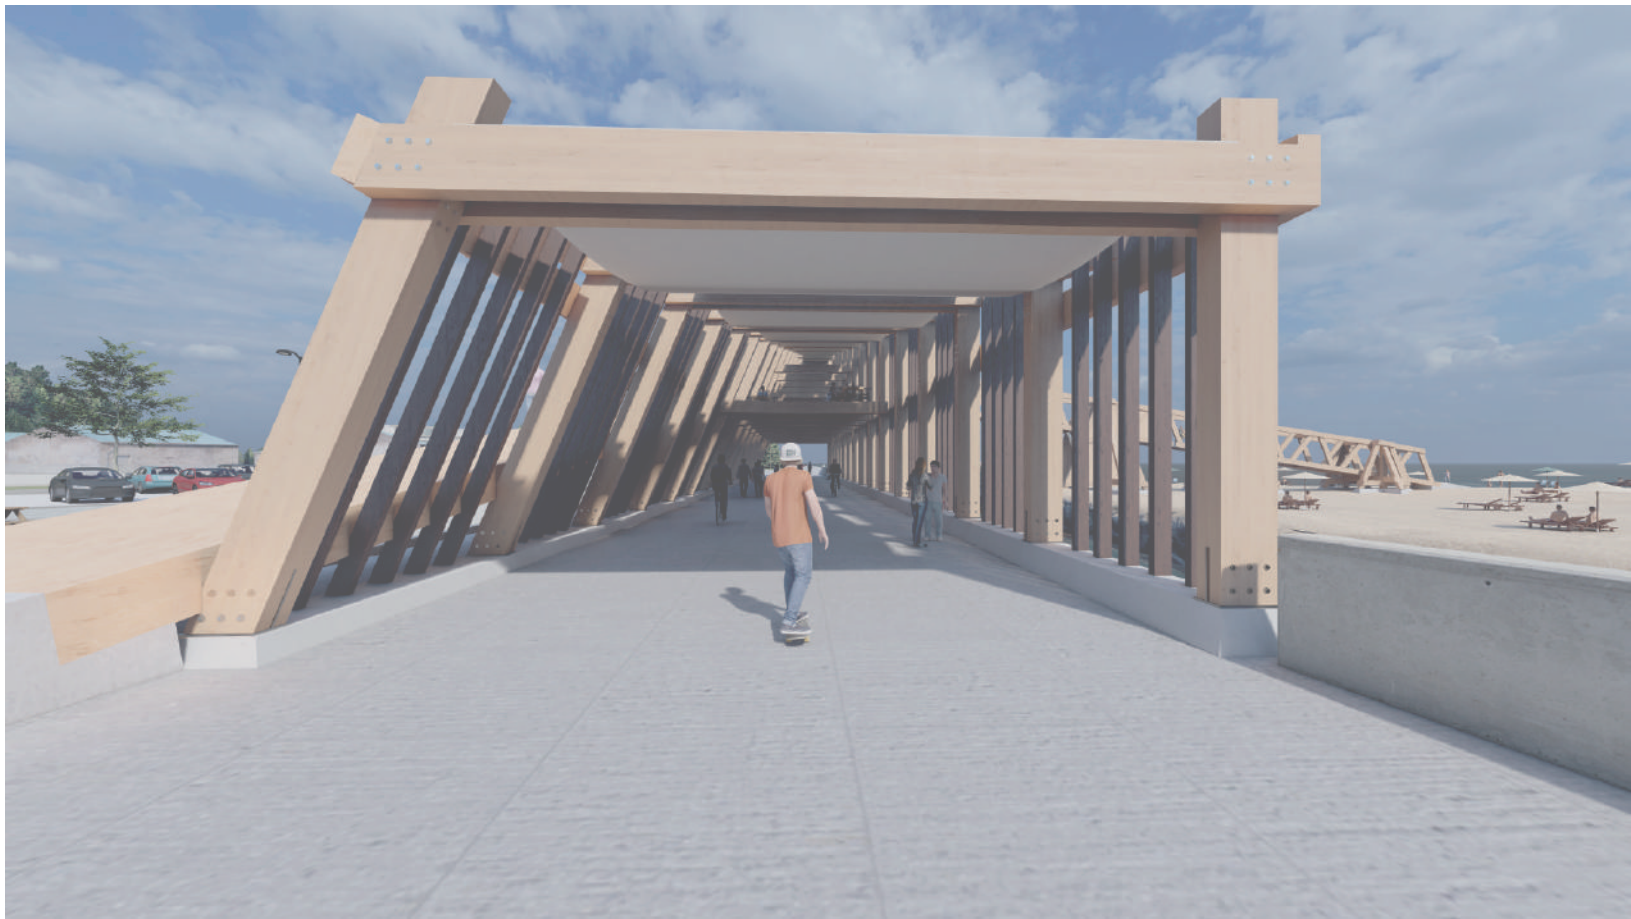


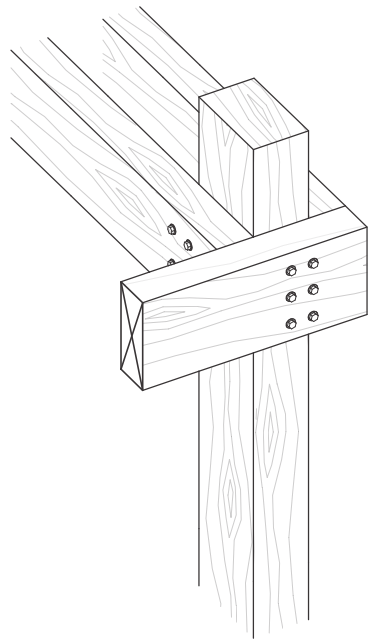

UNIÓN PILAR VIGA

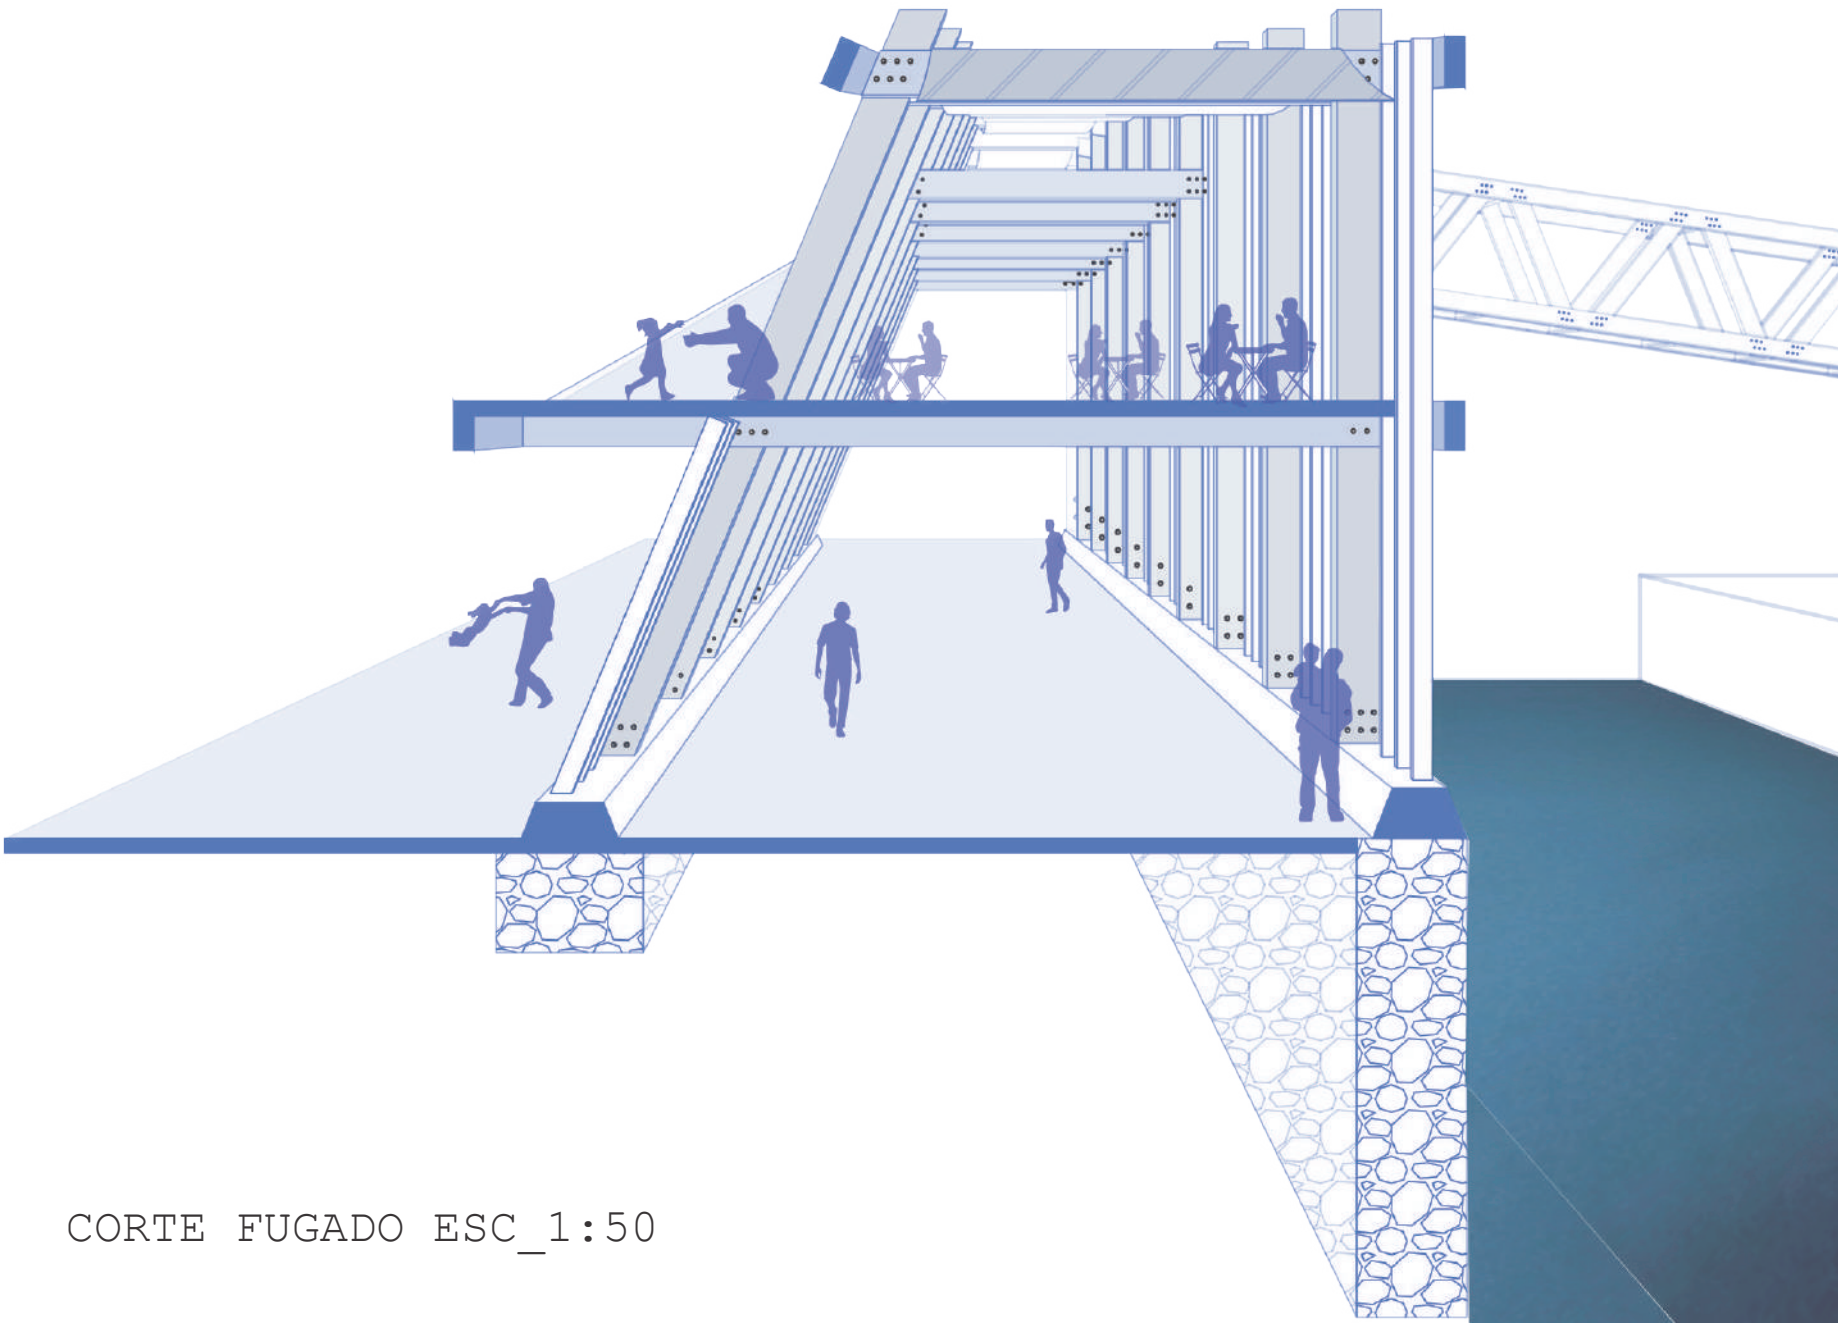



UNIÓN VIGA LOSA

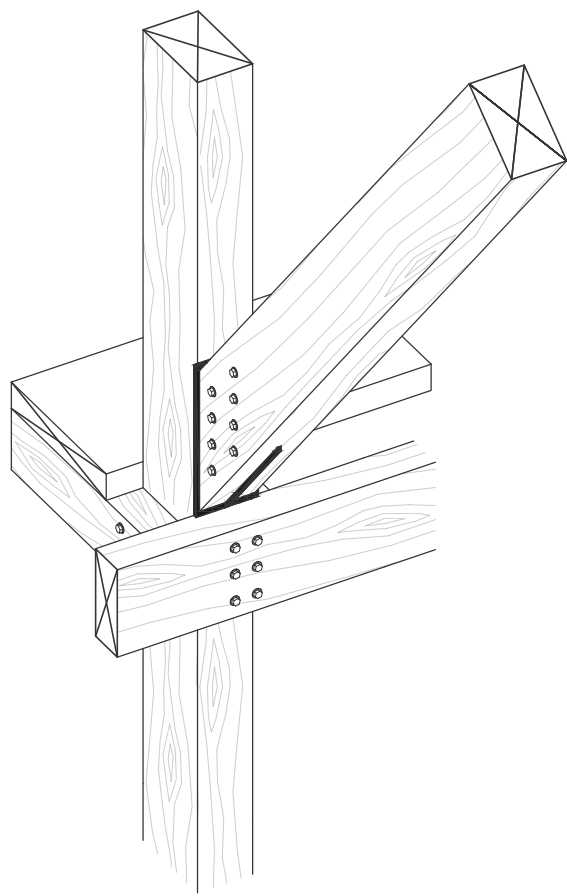

CORTE FUGADO ESC_1:50



DETALLE FUNDACIÓN

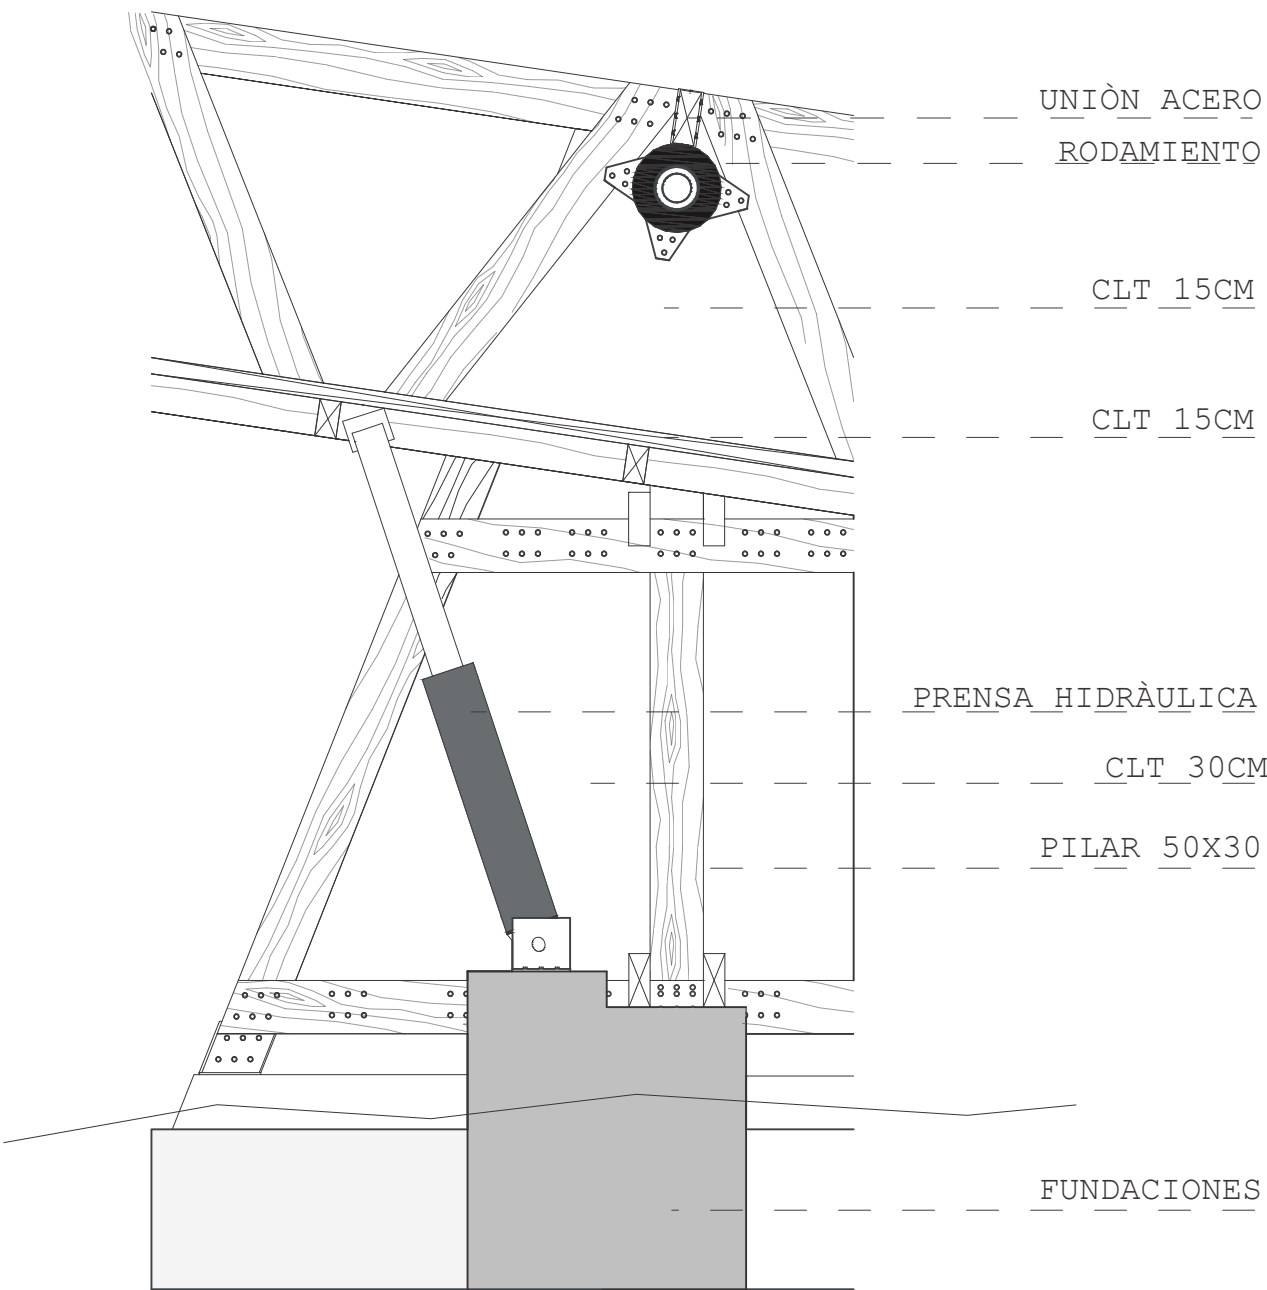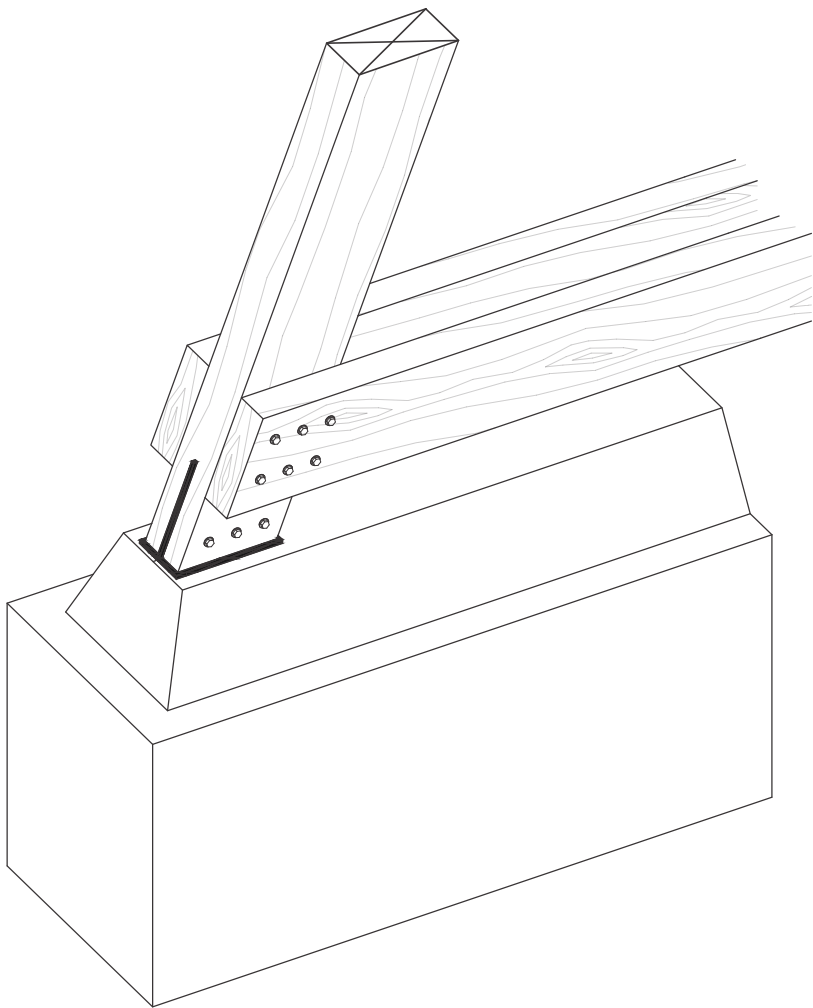

UNIÓN ACERO

RODAMIENTO

CLT 15CM

CLT 15CM

PRENSA HIDRÀULICA

CLT 30CM

PILAR 50X30

FUNDACIONES

ESCANTILLÓN ESC_1:50

