



VISTA EXTERIOR TORRE




PLANTAS POR NIVEL ESCALA 1:200

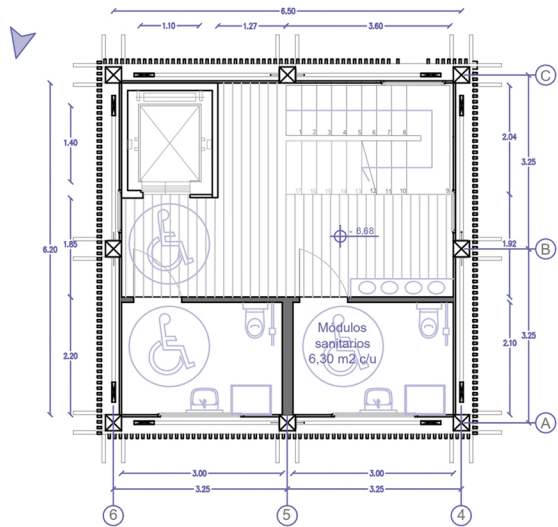


NIVEL DE SERVICIOS H.

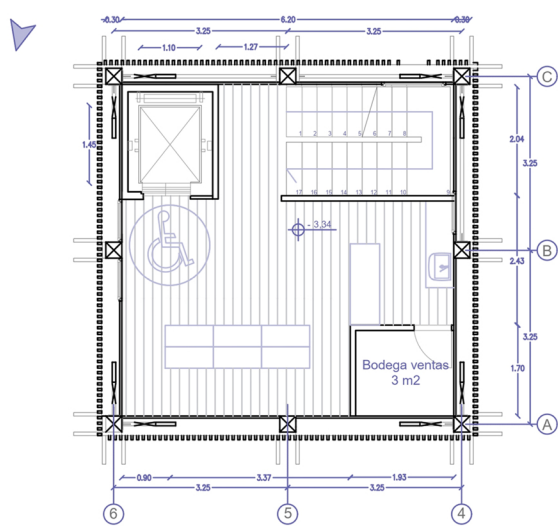


NIVEL VENTAS PARA EL VIAJERO

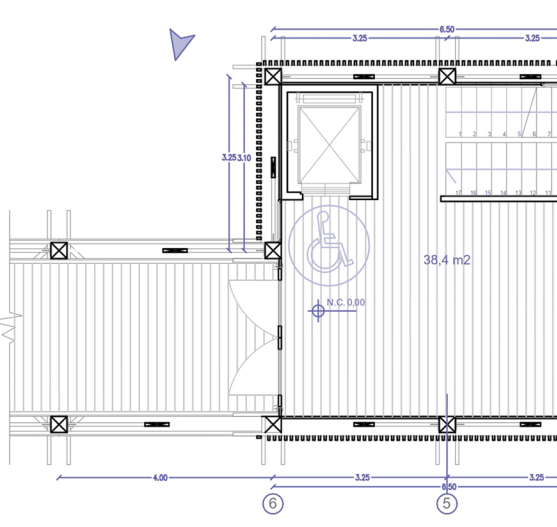


NIVEL DE PUENTE

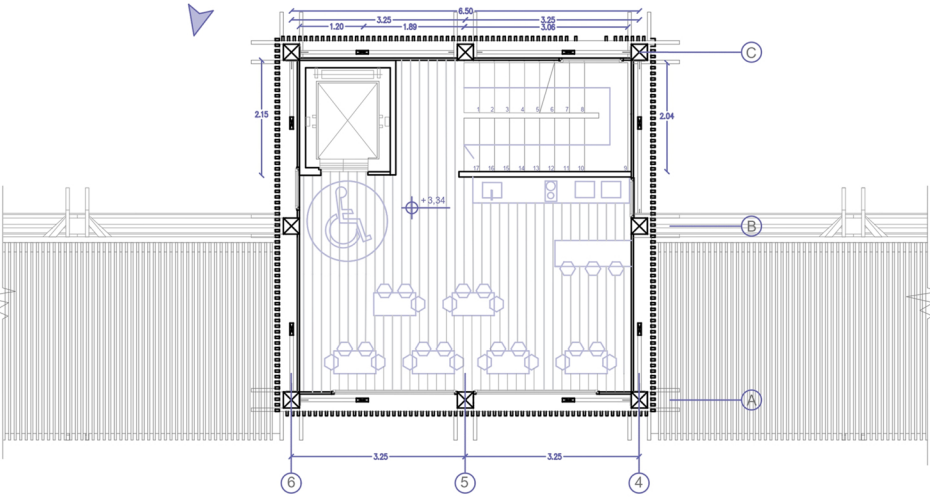

NIVEL MIRADOR DEL RÍO Y CAFETERÍA

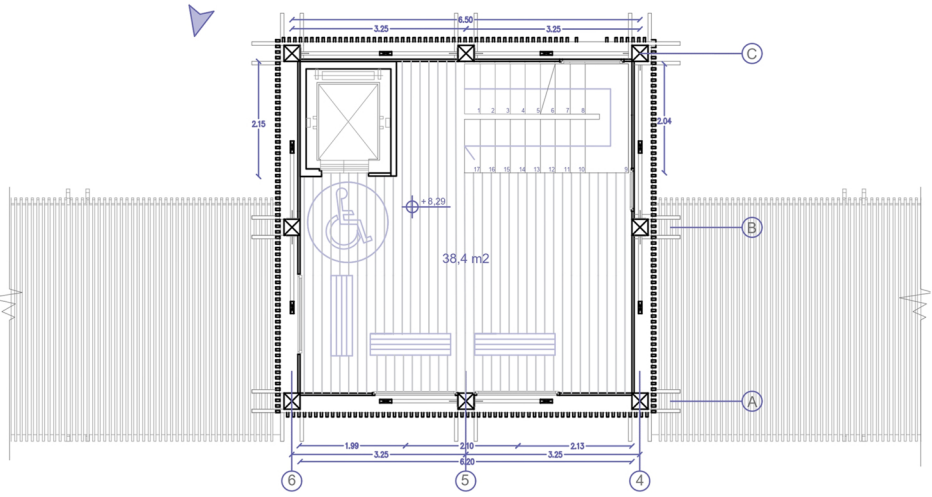


NIVEL MIRADOR DE LAS MONTAÑAS

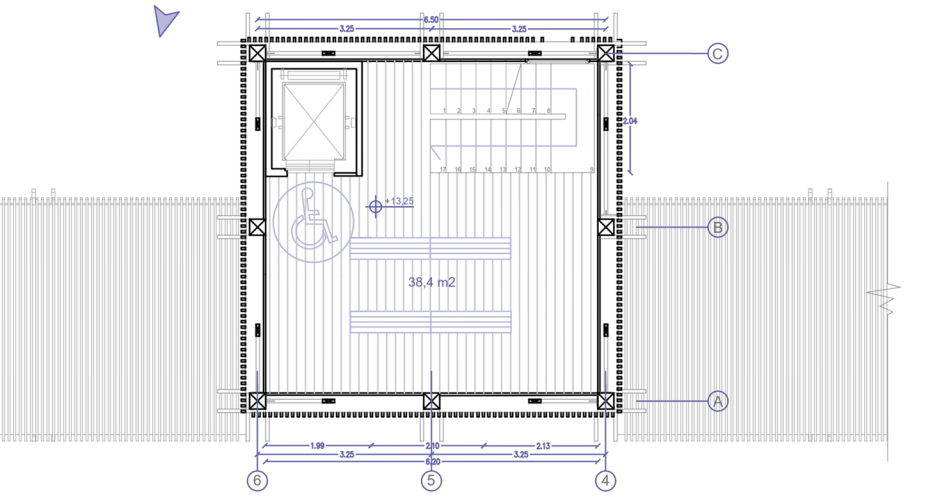

NIVEL MIRADOR DEL CIELO

ELEVACIÓN NORTE ESCALA 1:550

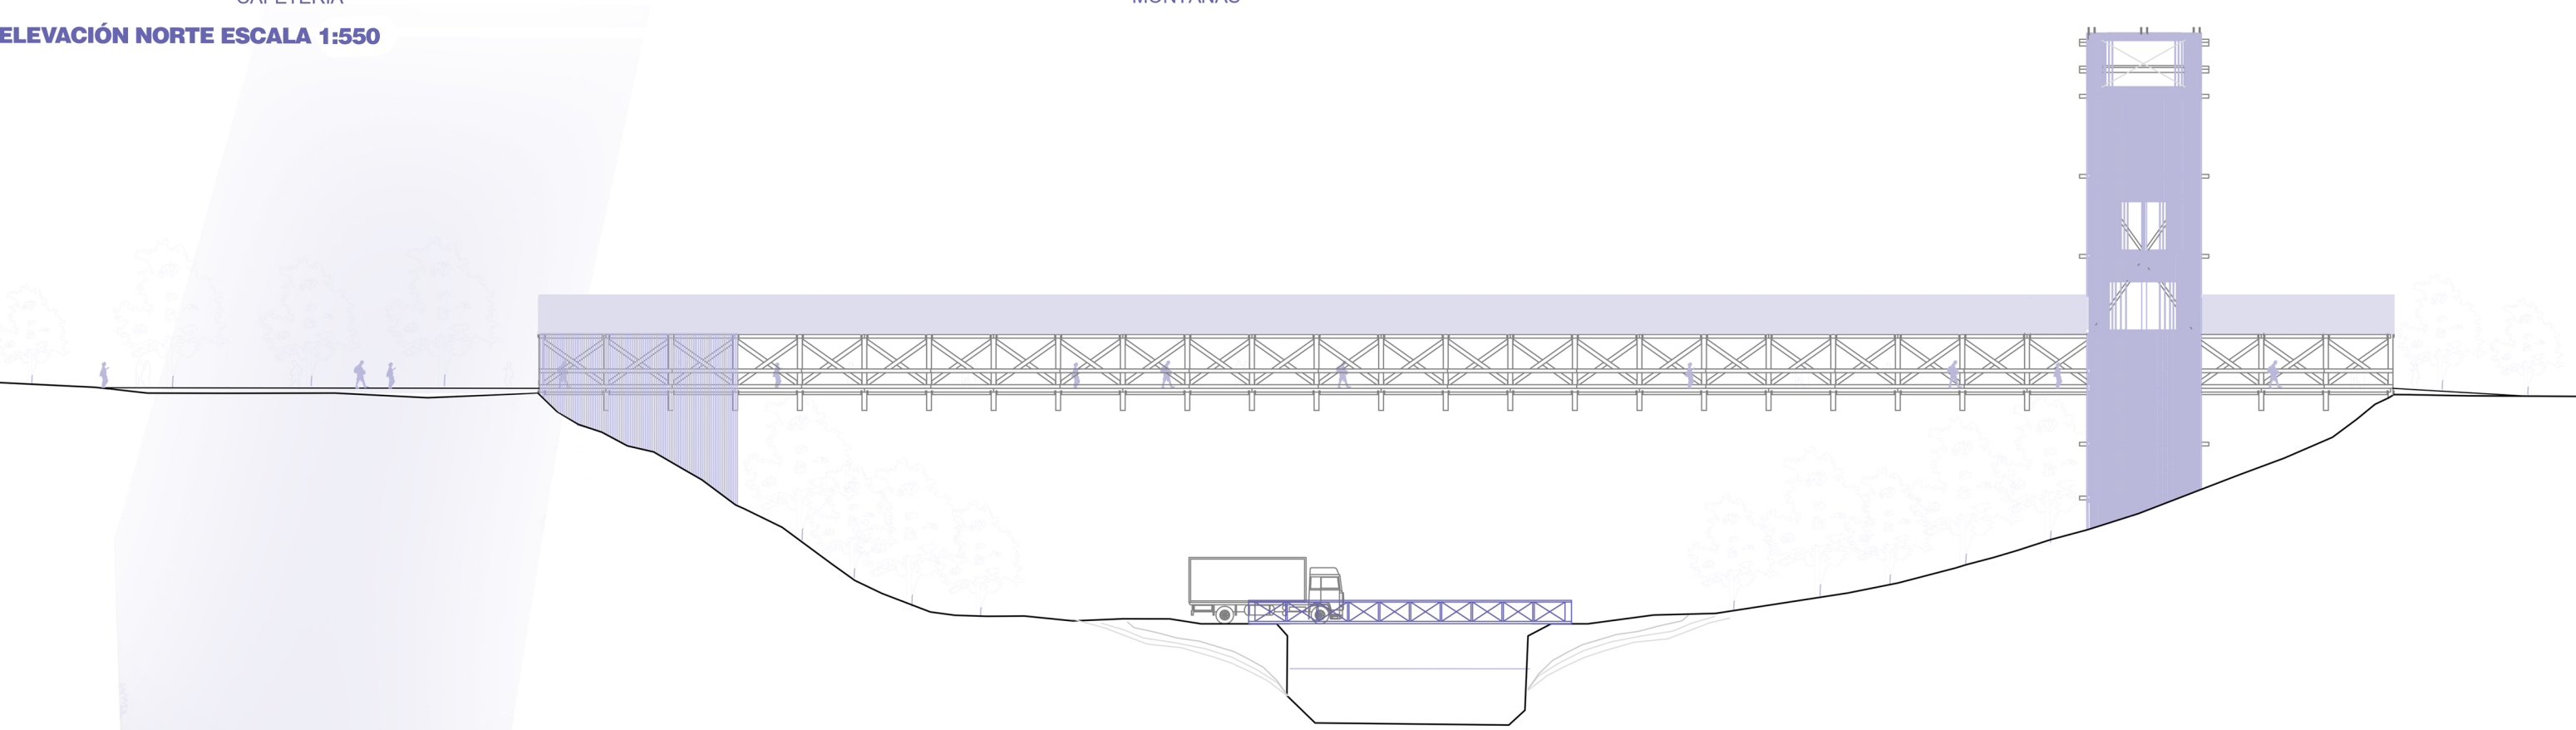

PLANTA GENERAL ESCALA 1:600

