



PLANTA ESC. 1/500

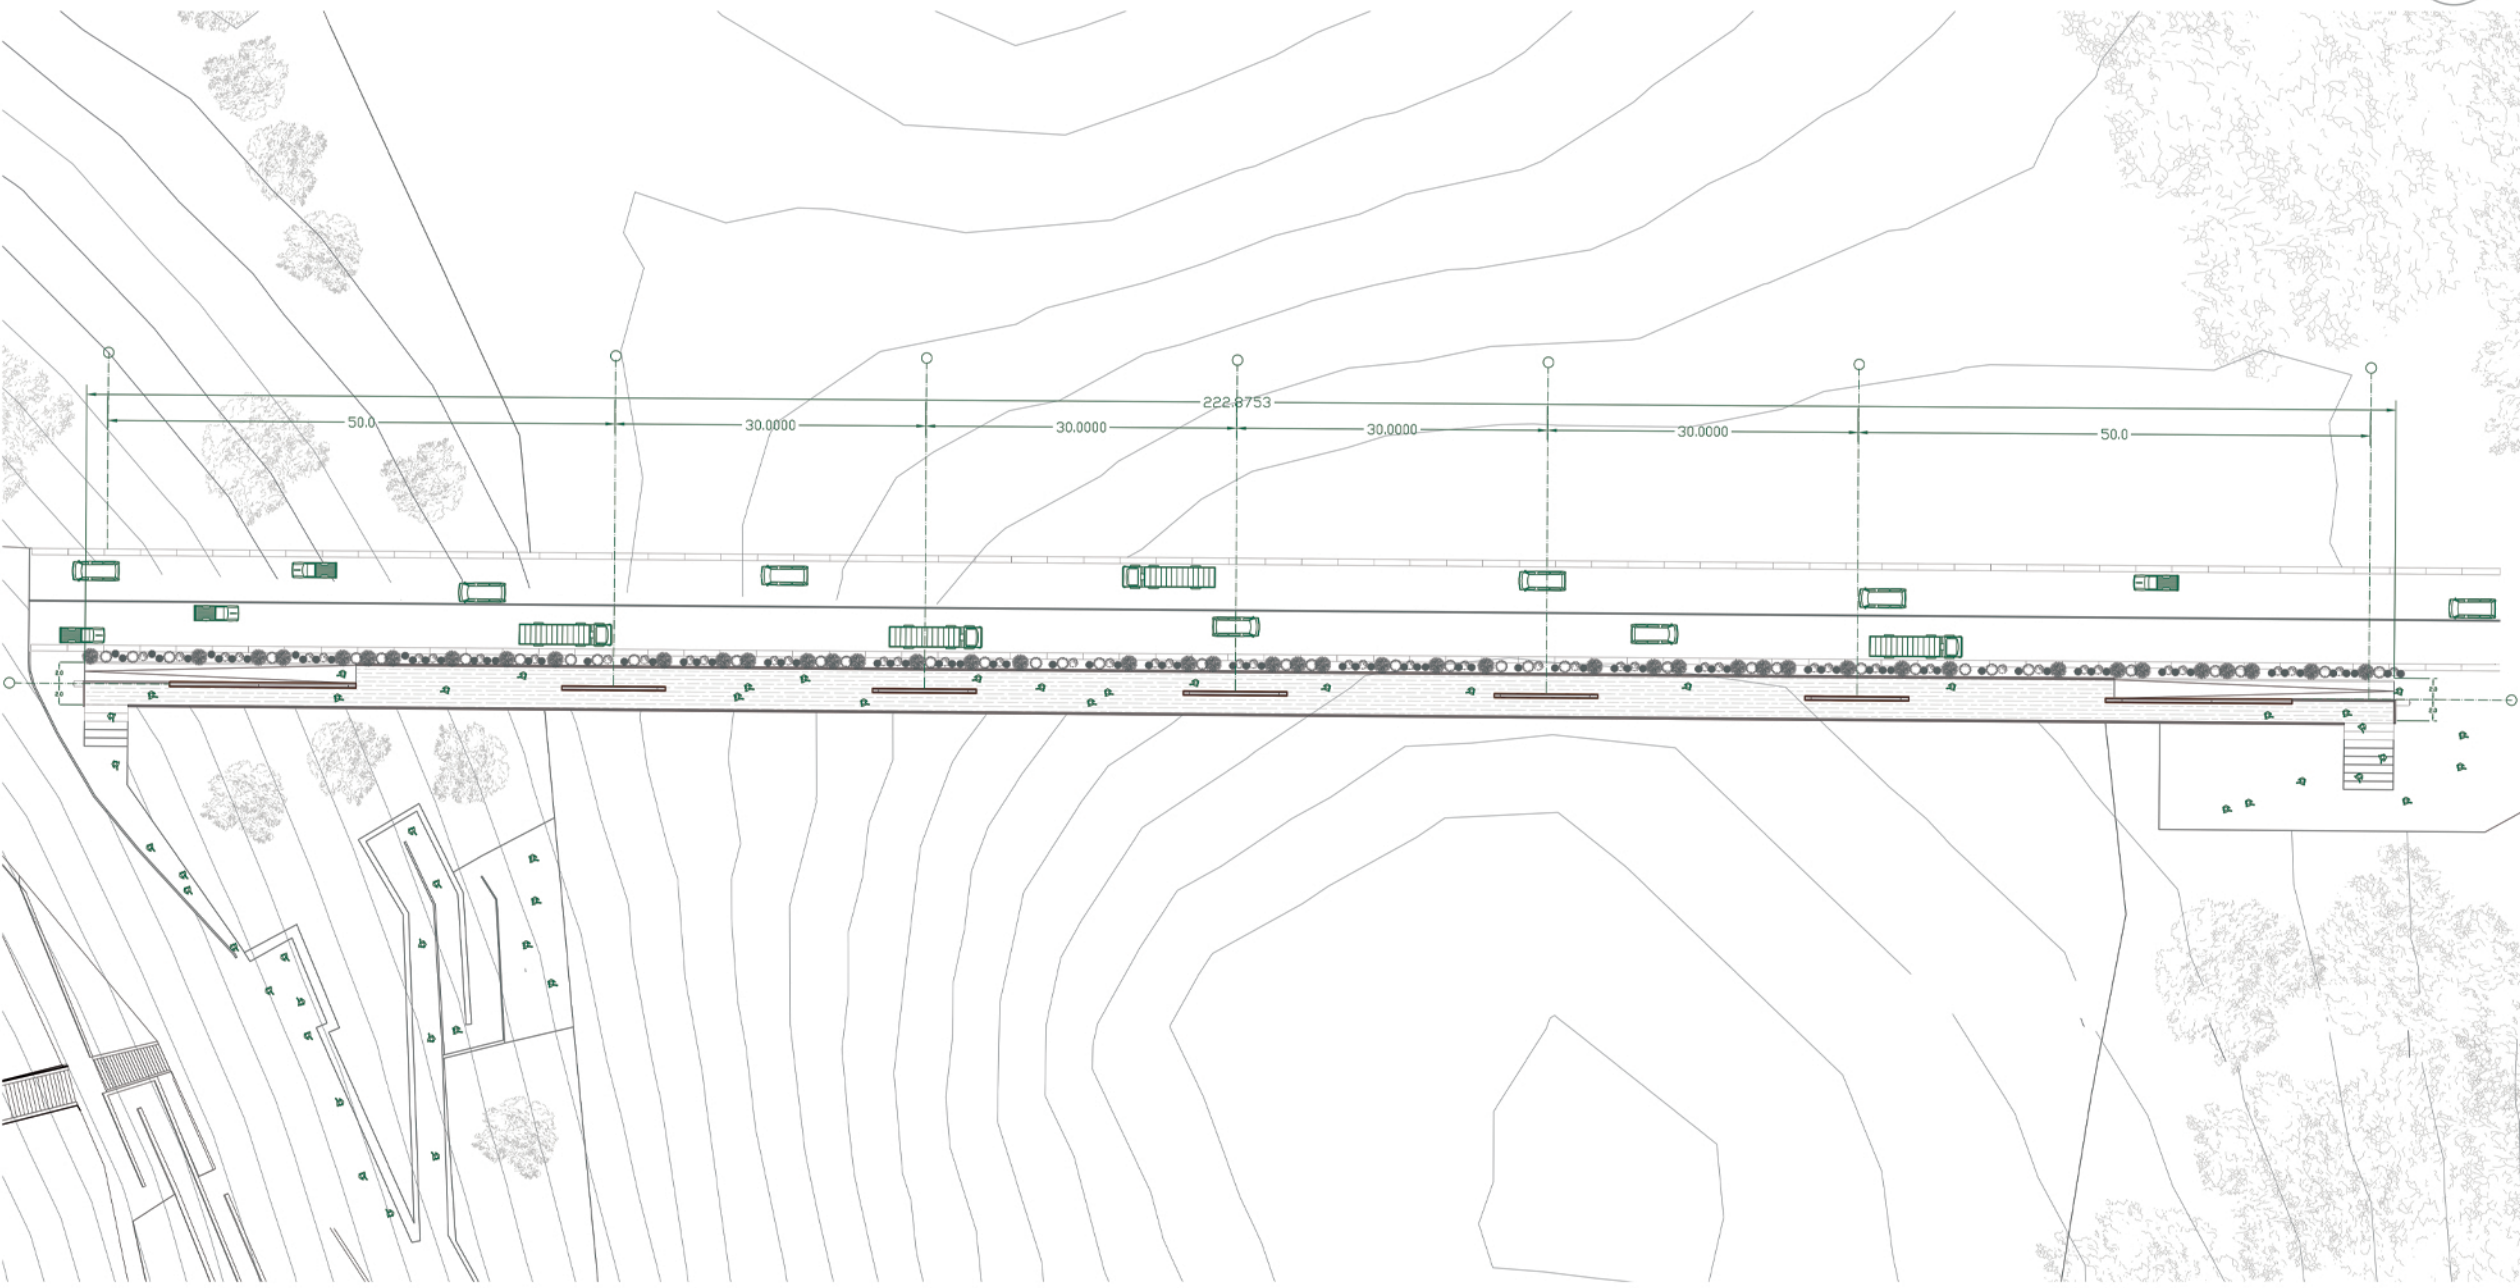

ELEVACIÓN SUR ESC. 1/500

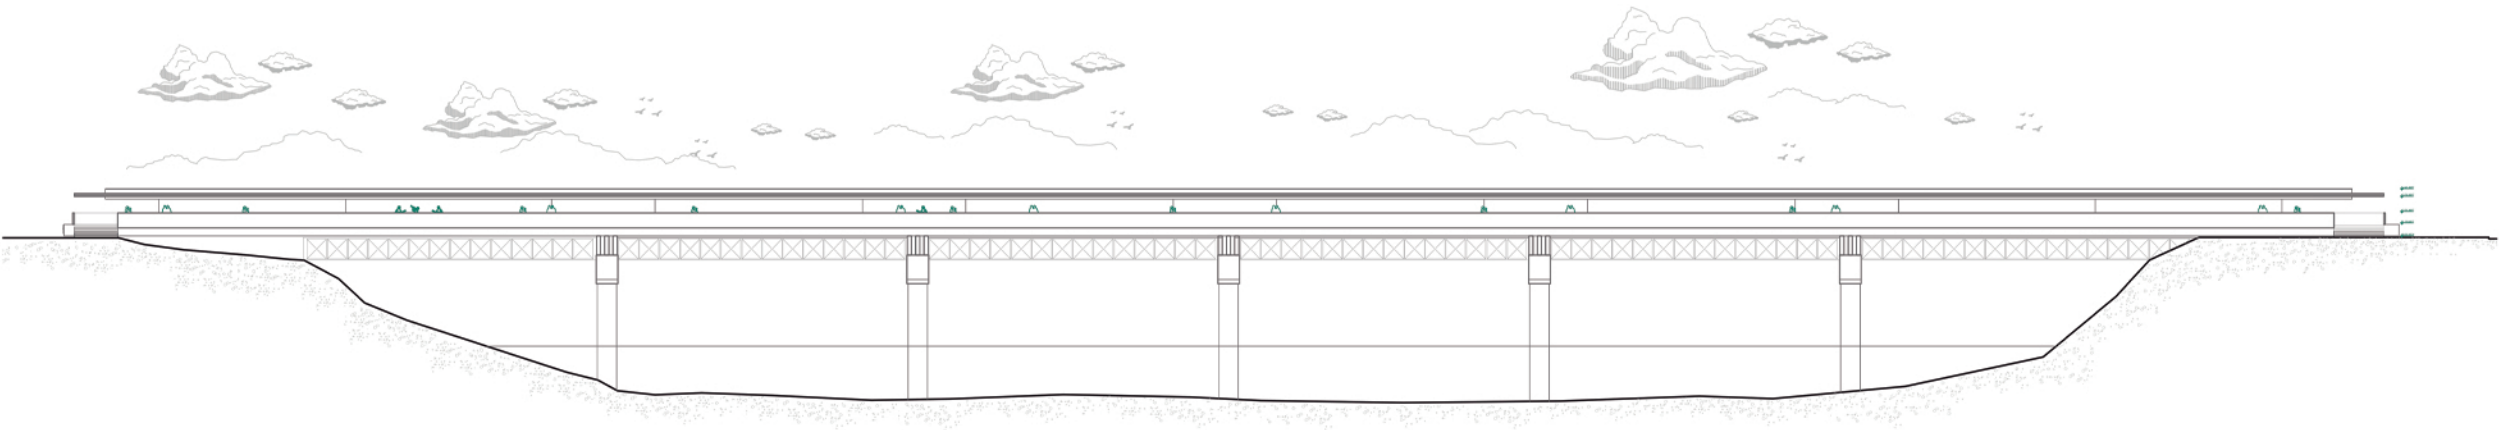

CORTE LONGITUDINAL ESC. 1/500

