



# Puente Apu Huechuraba.

El puente circular es una propuesta innovadora y respetuosa con el medio ambiente y la cultura local. Este proyecto no solo servirá con medio de conexión física entre diferentes puntos del cerro, sino también como un símbolo de unión y respeto hacia la naturaleza y diversidad cultural.


Las características presentes en el proyecto es el uso de materiales sostenibles como el colihue en su cubierta y su diseño adaptado al cerro y su topografía.

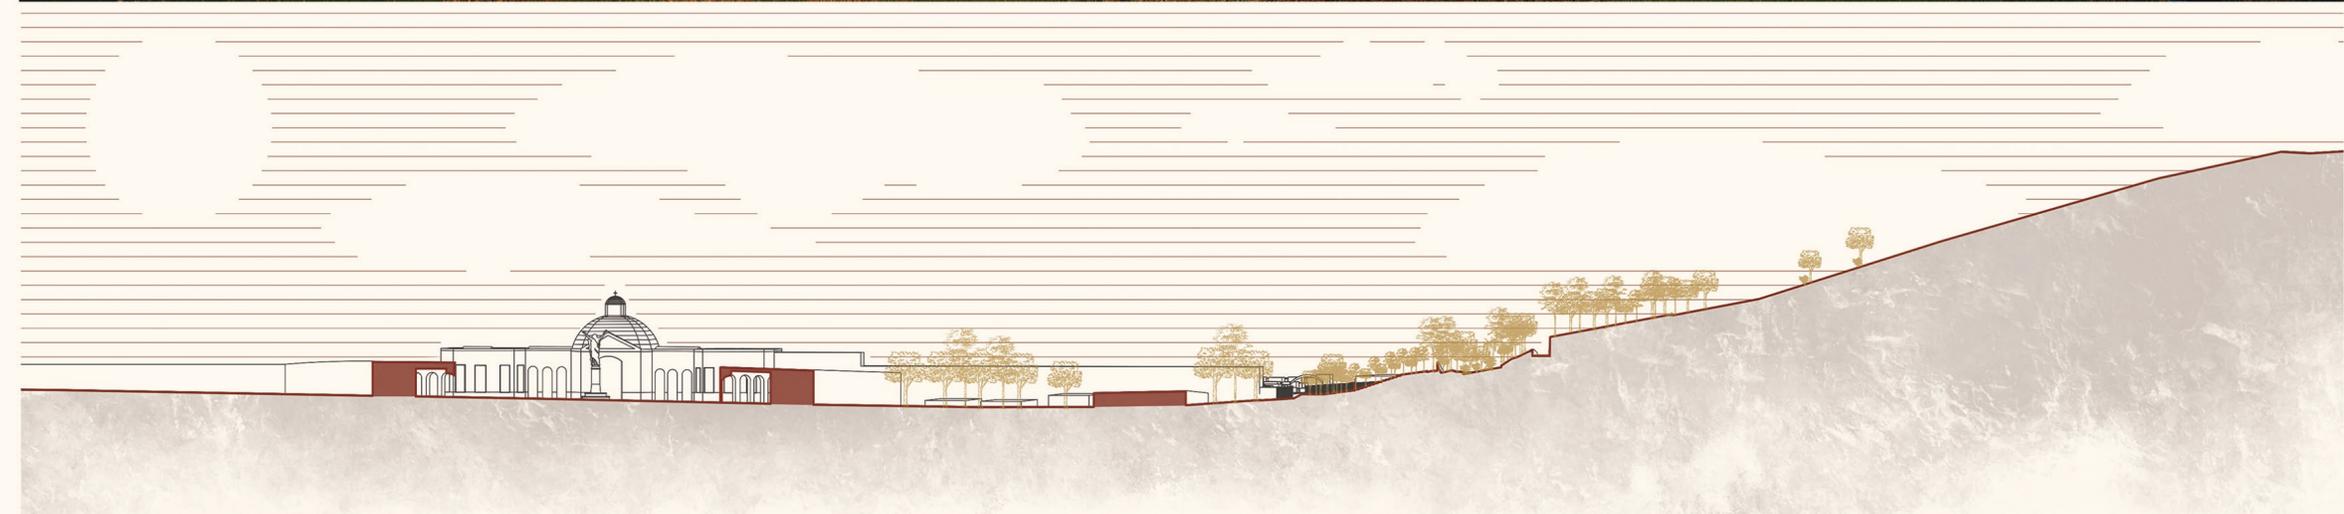


Corte contextual Esc: 1/1000.

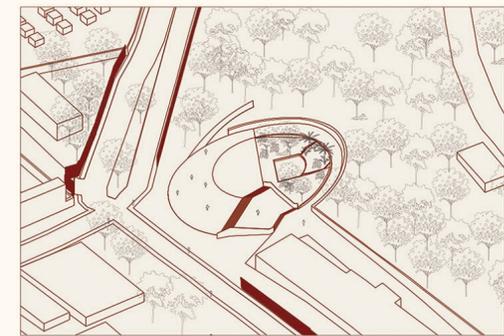


Centro Ceremonial.

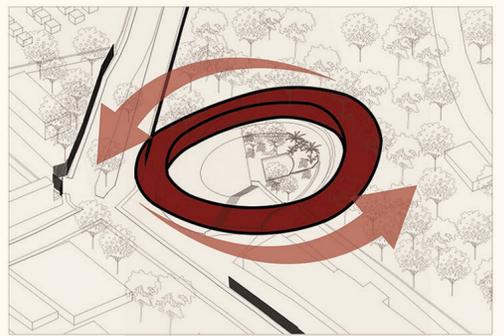


Volumetria envolvente,

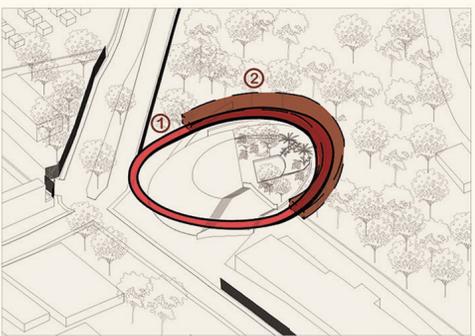


Integración puente + Programas.

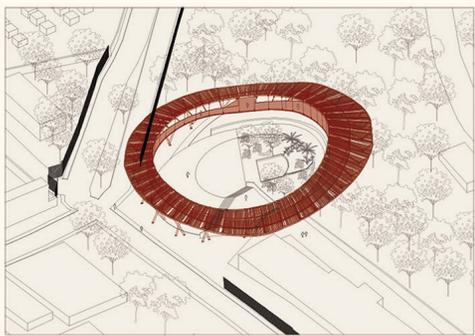


Proyecto Apu Huechuraba.

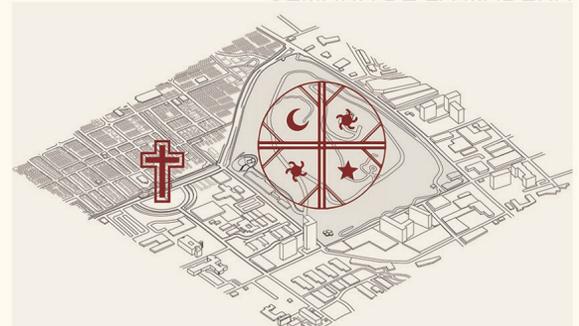


**Cerro Blanco centro CULTURAL.**  
Es un lugar de relevancia para las culturas indígenas, especialmente los mapuches, quienes lo consideraban un sitio sagrado.

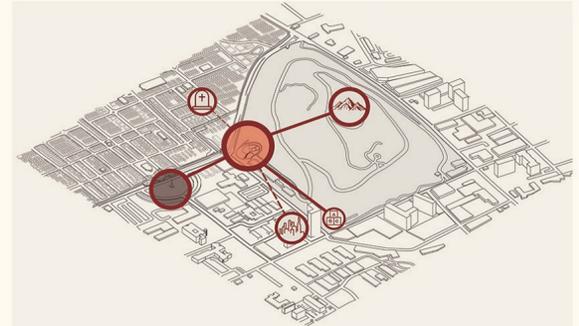

**Cerro Blanco CONEXIÓN urbana.**  
Situado en la comuna de Recoleta, el Cerro Blanco se encuentra en una posición estratégica dentro del área metropolitana de Santiago

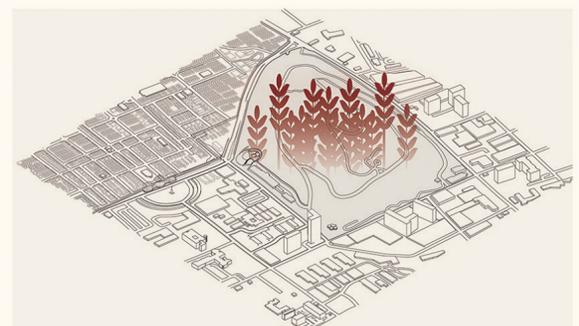

**Cerro Blanco y su VEGETACIÓN.**  
Como uno de los pocos espacios naturales en una zona altamente urbanizada, el Cerro Blanco proporciona un refugio verde.

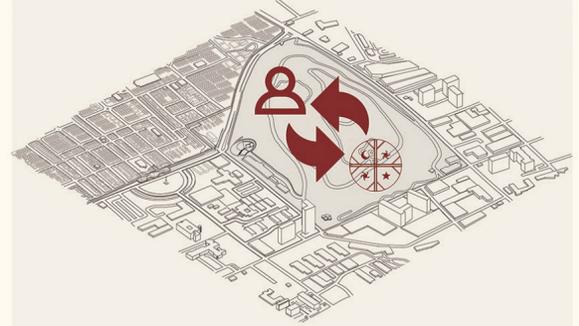

**Cerro Blanco INTERCAMBIO cultural.**  
Un lugar de encuentro cultural. Se realizan actividades y eventos culturales que integran a la comunidad, promoviendo la identidad local.