


EDIFICIO MEMORIAL

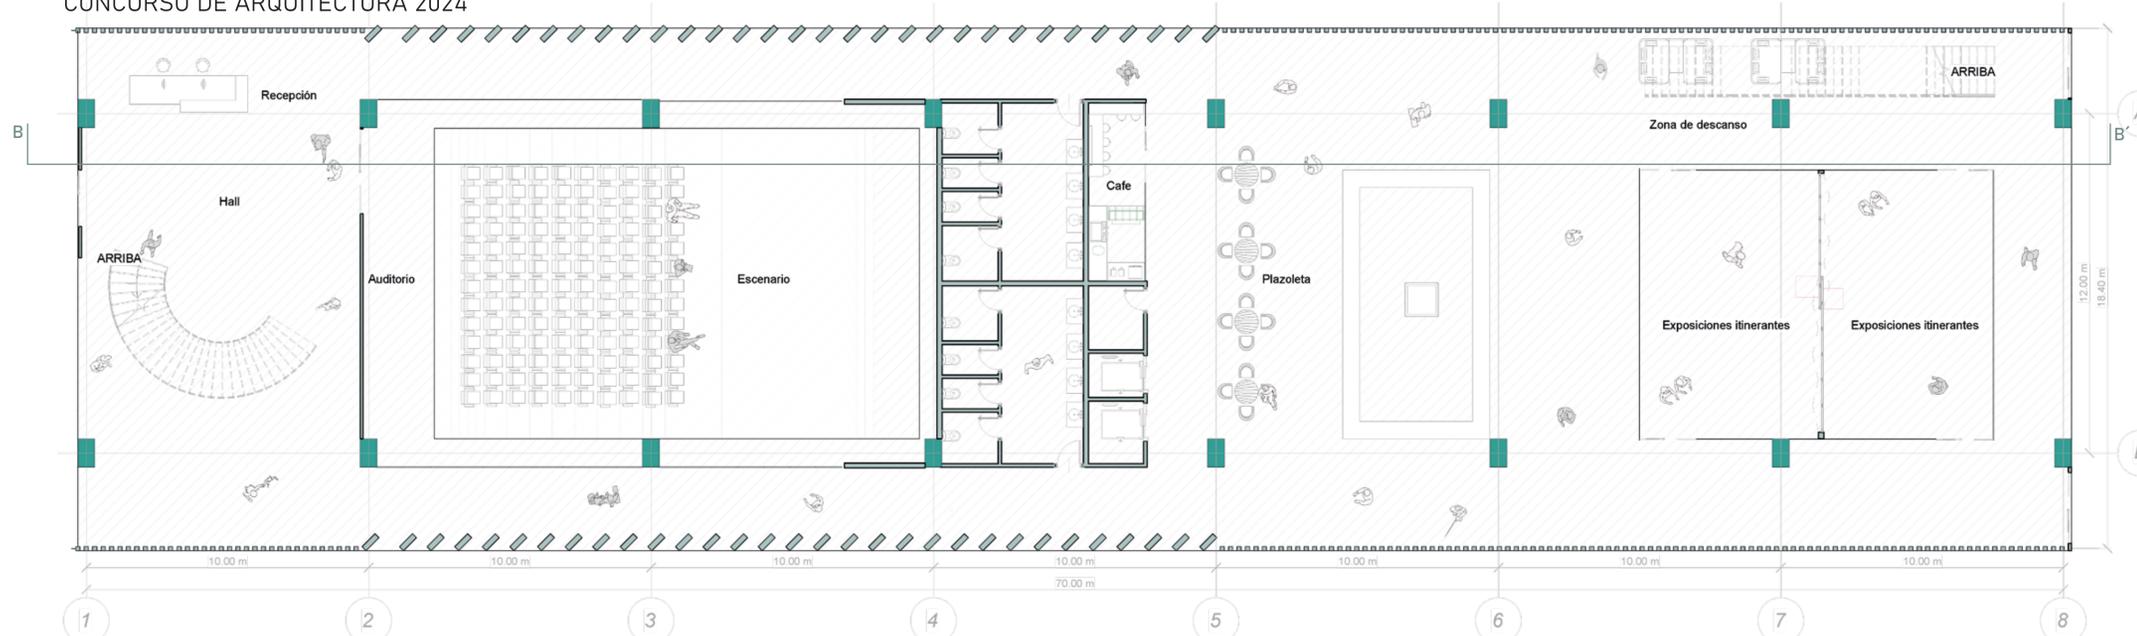


Planta 1. Escala 1:125




Planta 2. Escala 1:125



Sección representativa B-B' Escala 1:125

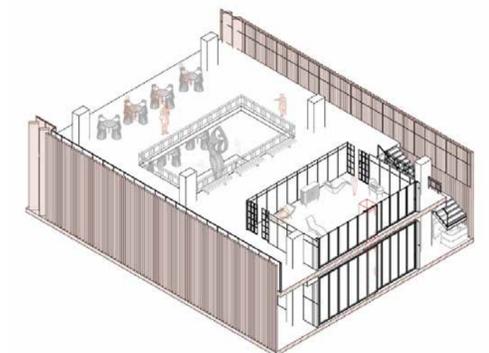

Doble alturas que conecten visuales

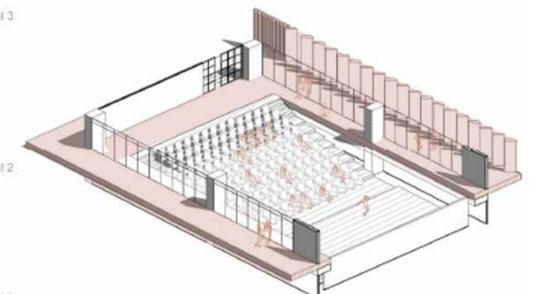

La posibilidad de abrir el edificio al público por medio de su fachada

