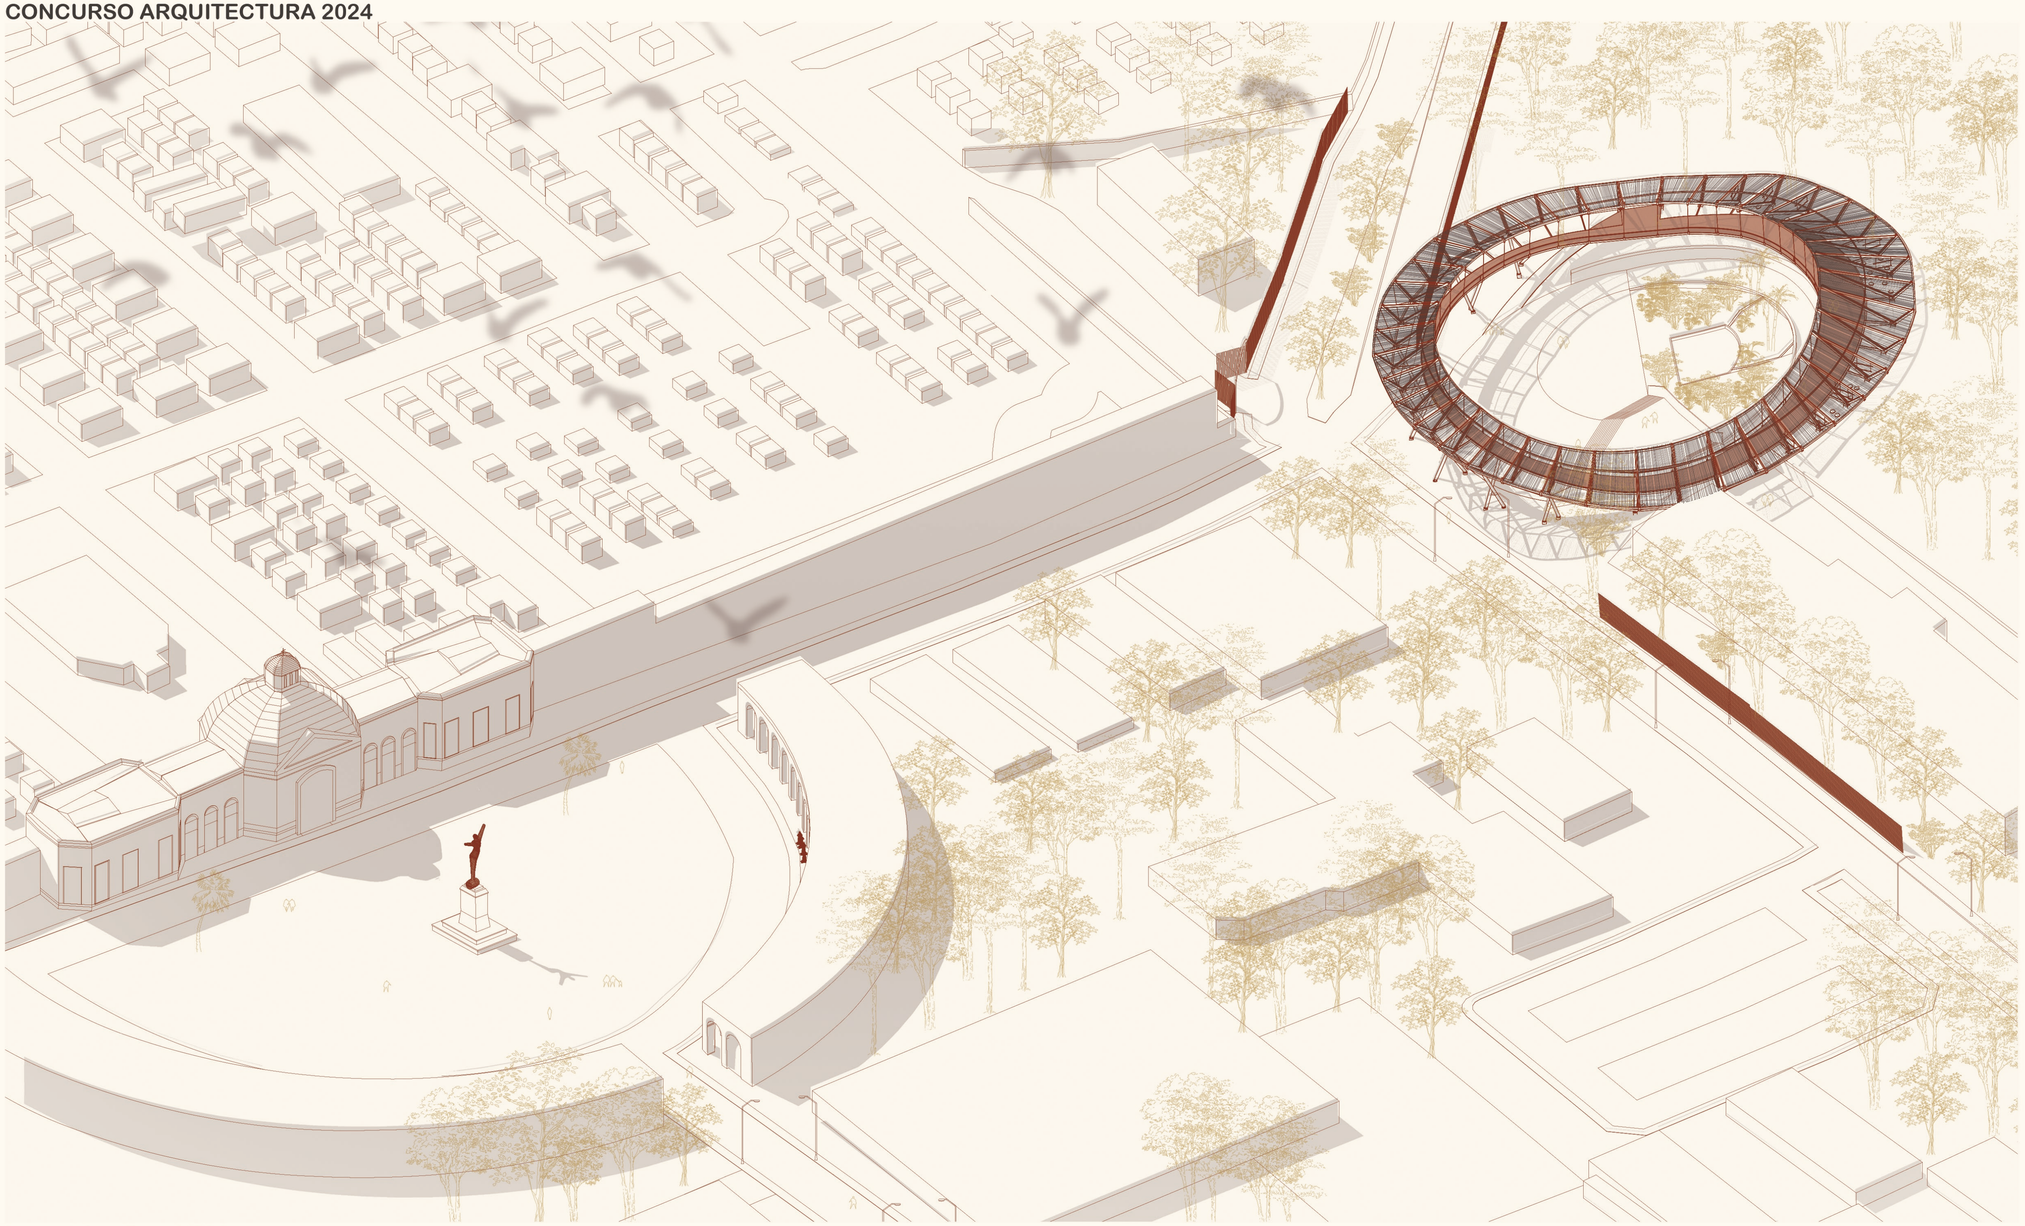

Isometrica Esc. 1/500.

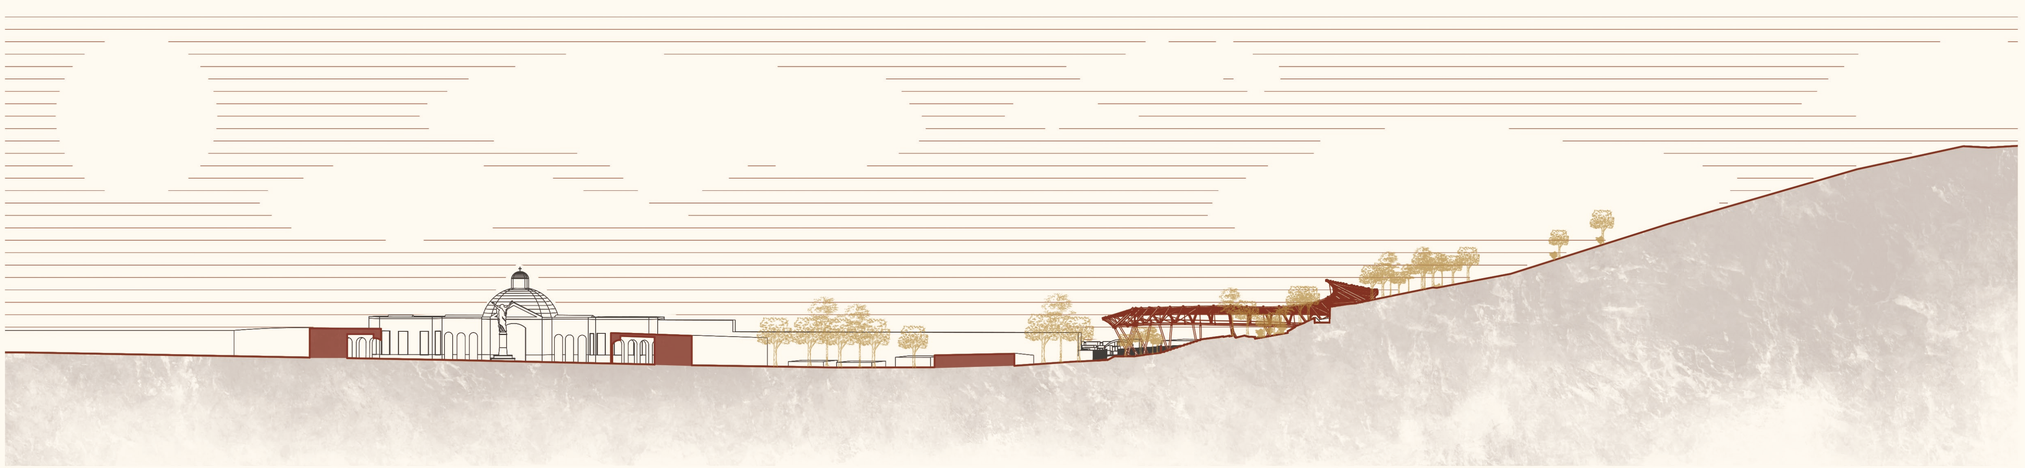

Corte con integración de proyecto Esc: 1/1000.

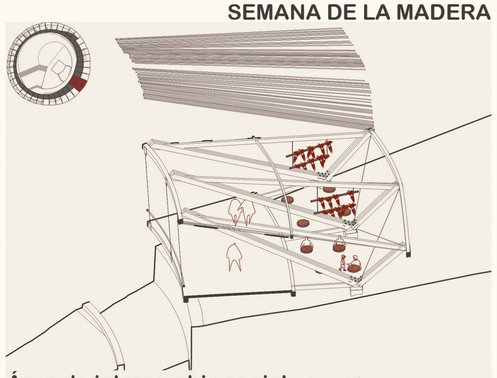

Área de intercambio social. Conexión con el cerro, asientos con troncos de arboles y área de cose cha.

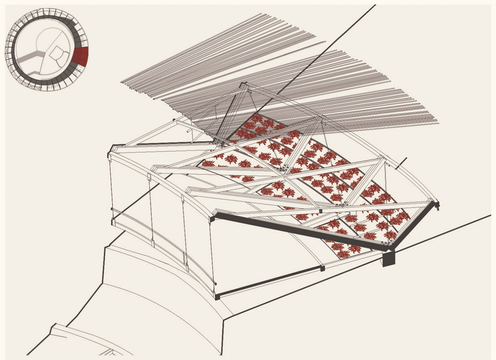

Huertos urbanos. Utilizando la pendiente natural del cerro, se siembran vegetales.

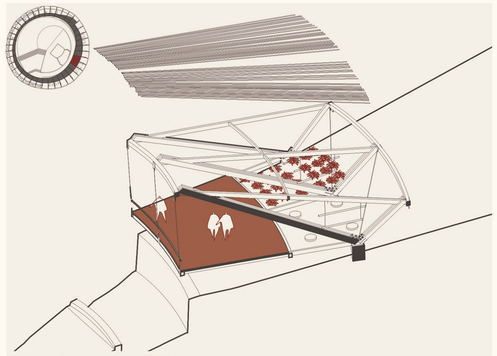

Puente sobre Tierra. Se construye una plataforma para generar el puente principal, posándose sobre el Cerro Blanco.

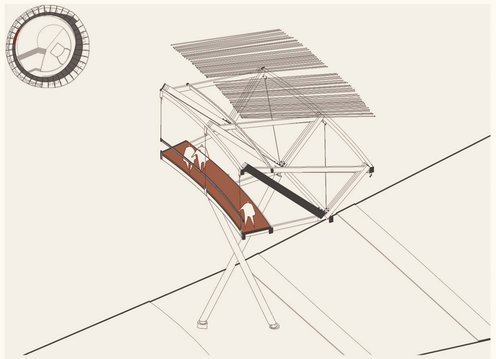

Puente Mirador. Gracias a fuertes pilares de madera se sostiene el puente por el aire conectándose a la ciudad como un mirador.