




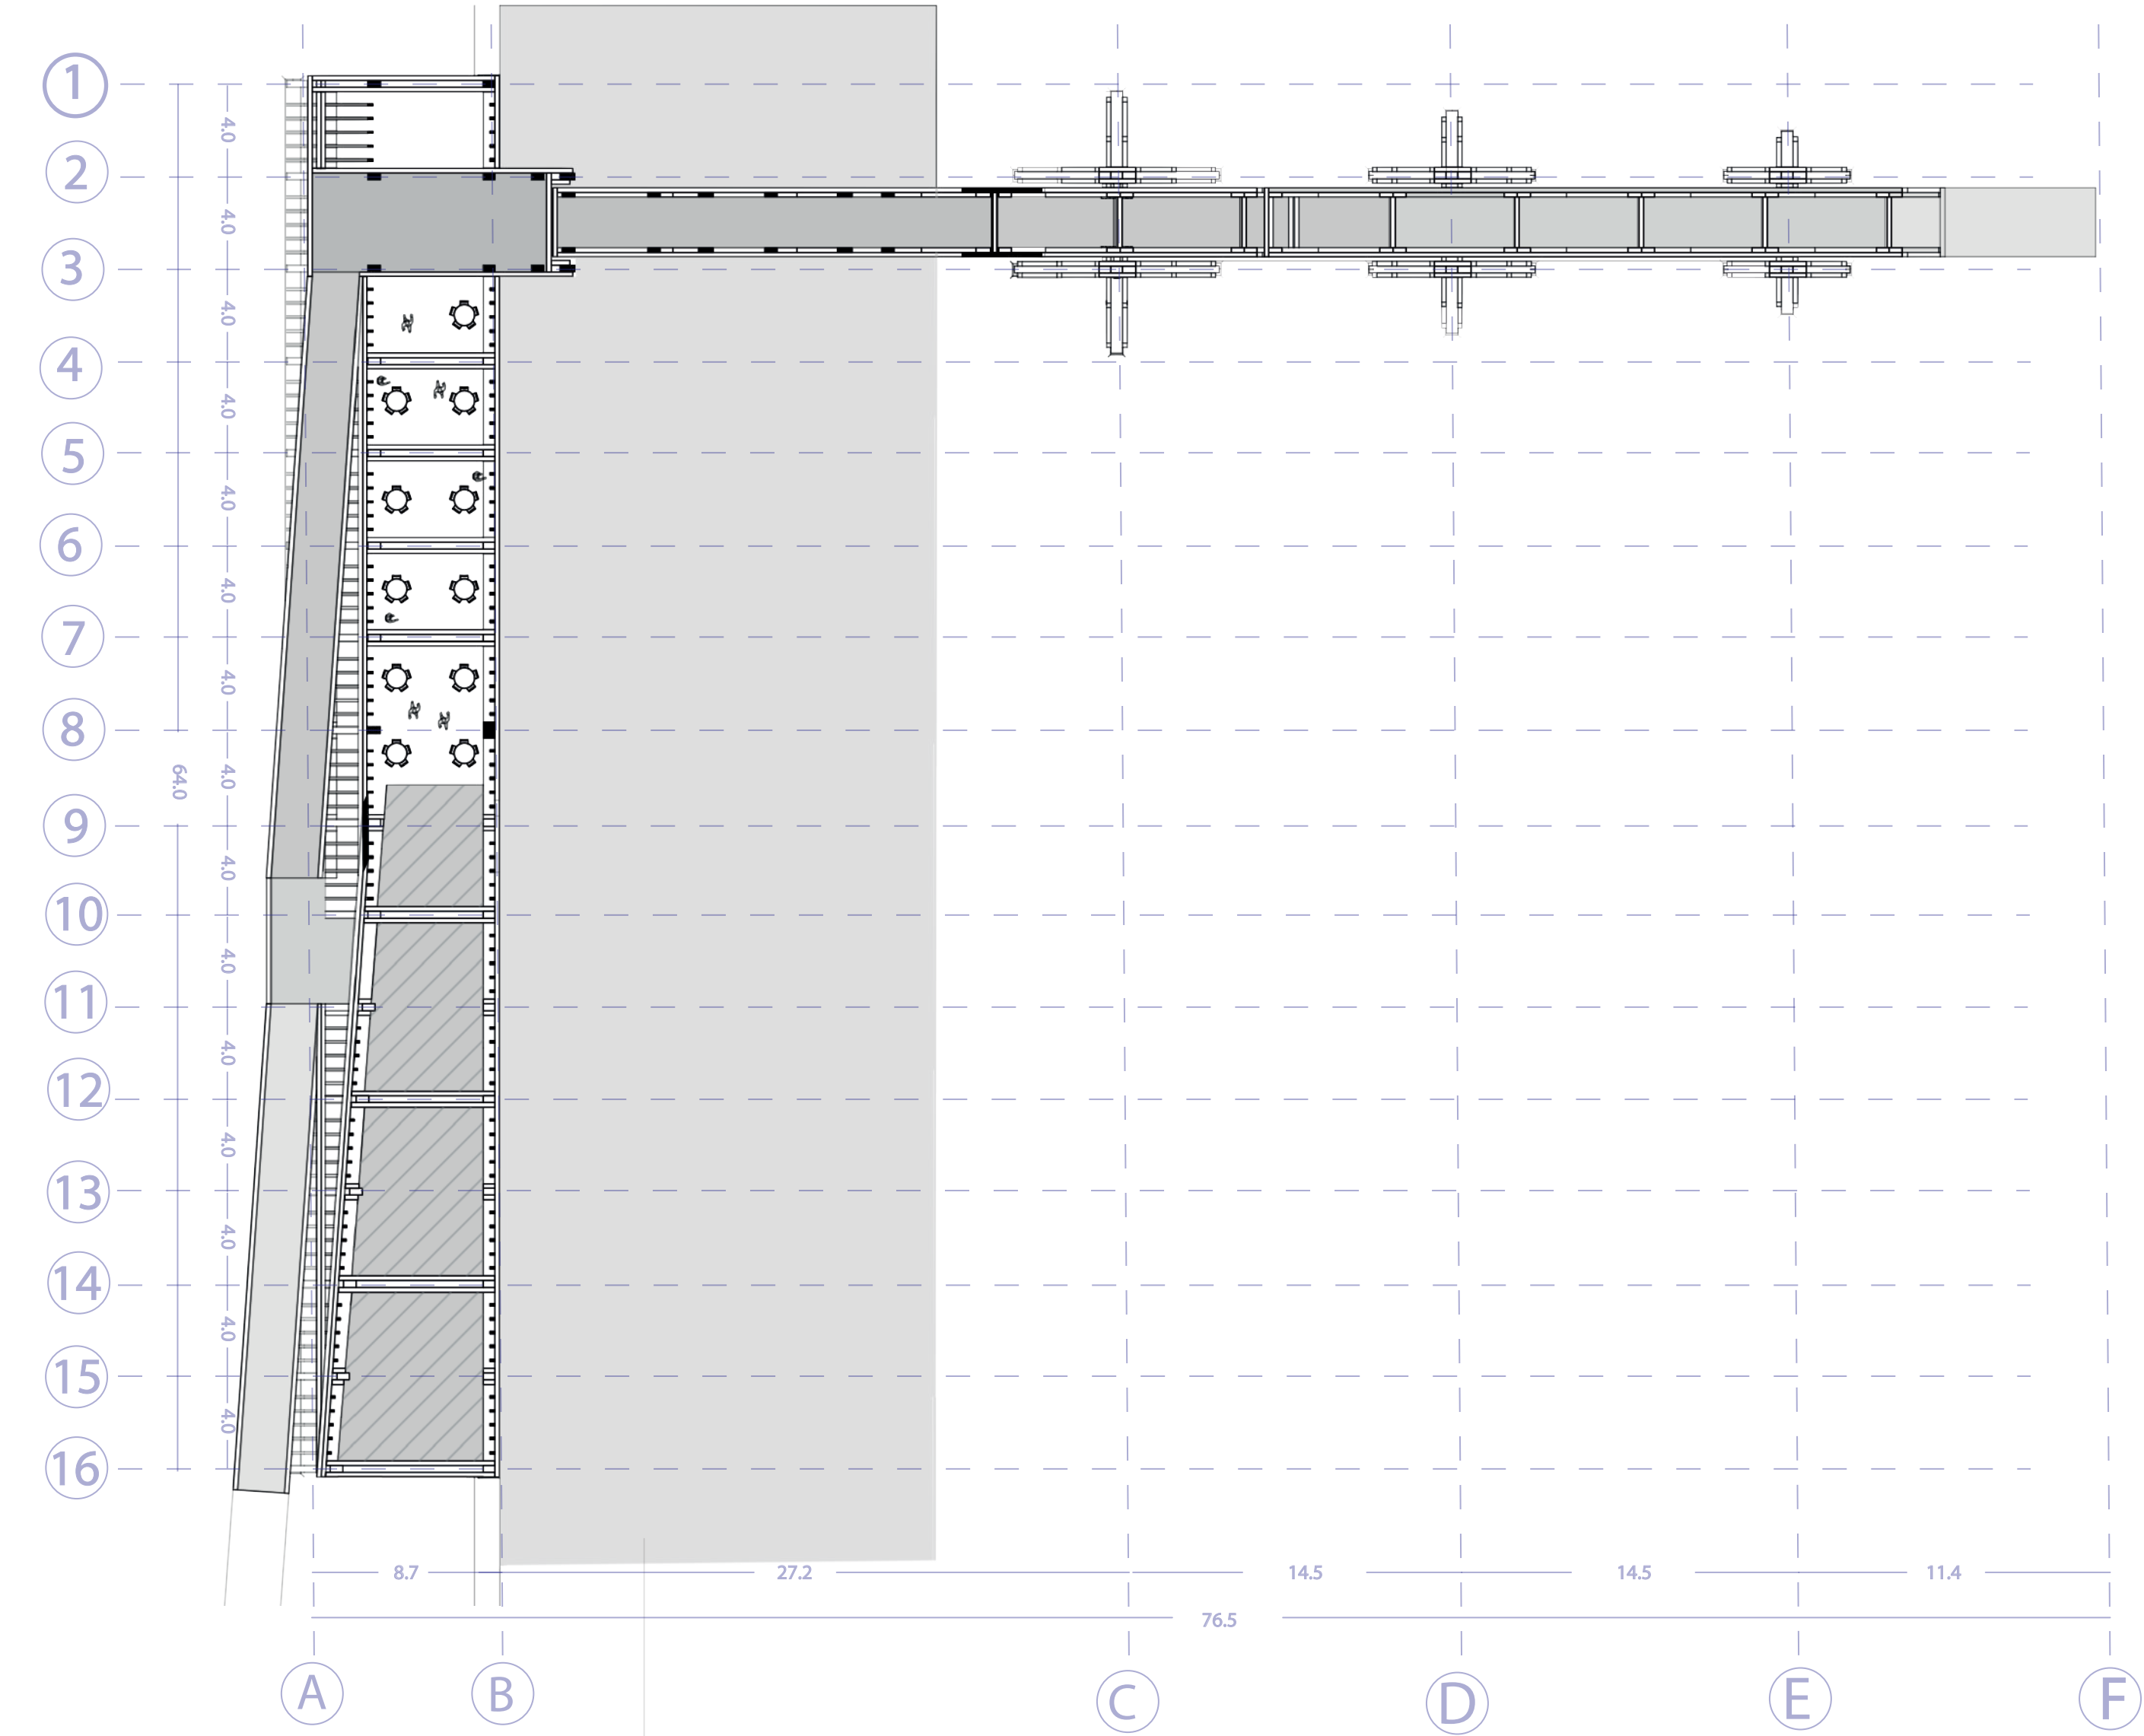

PLANTA ESC_ 1:250

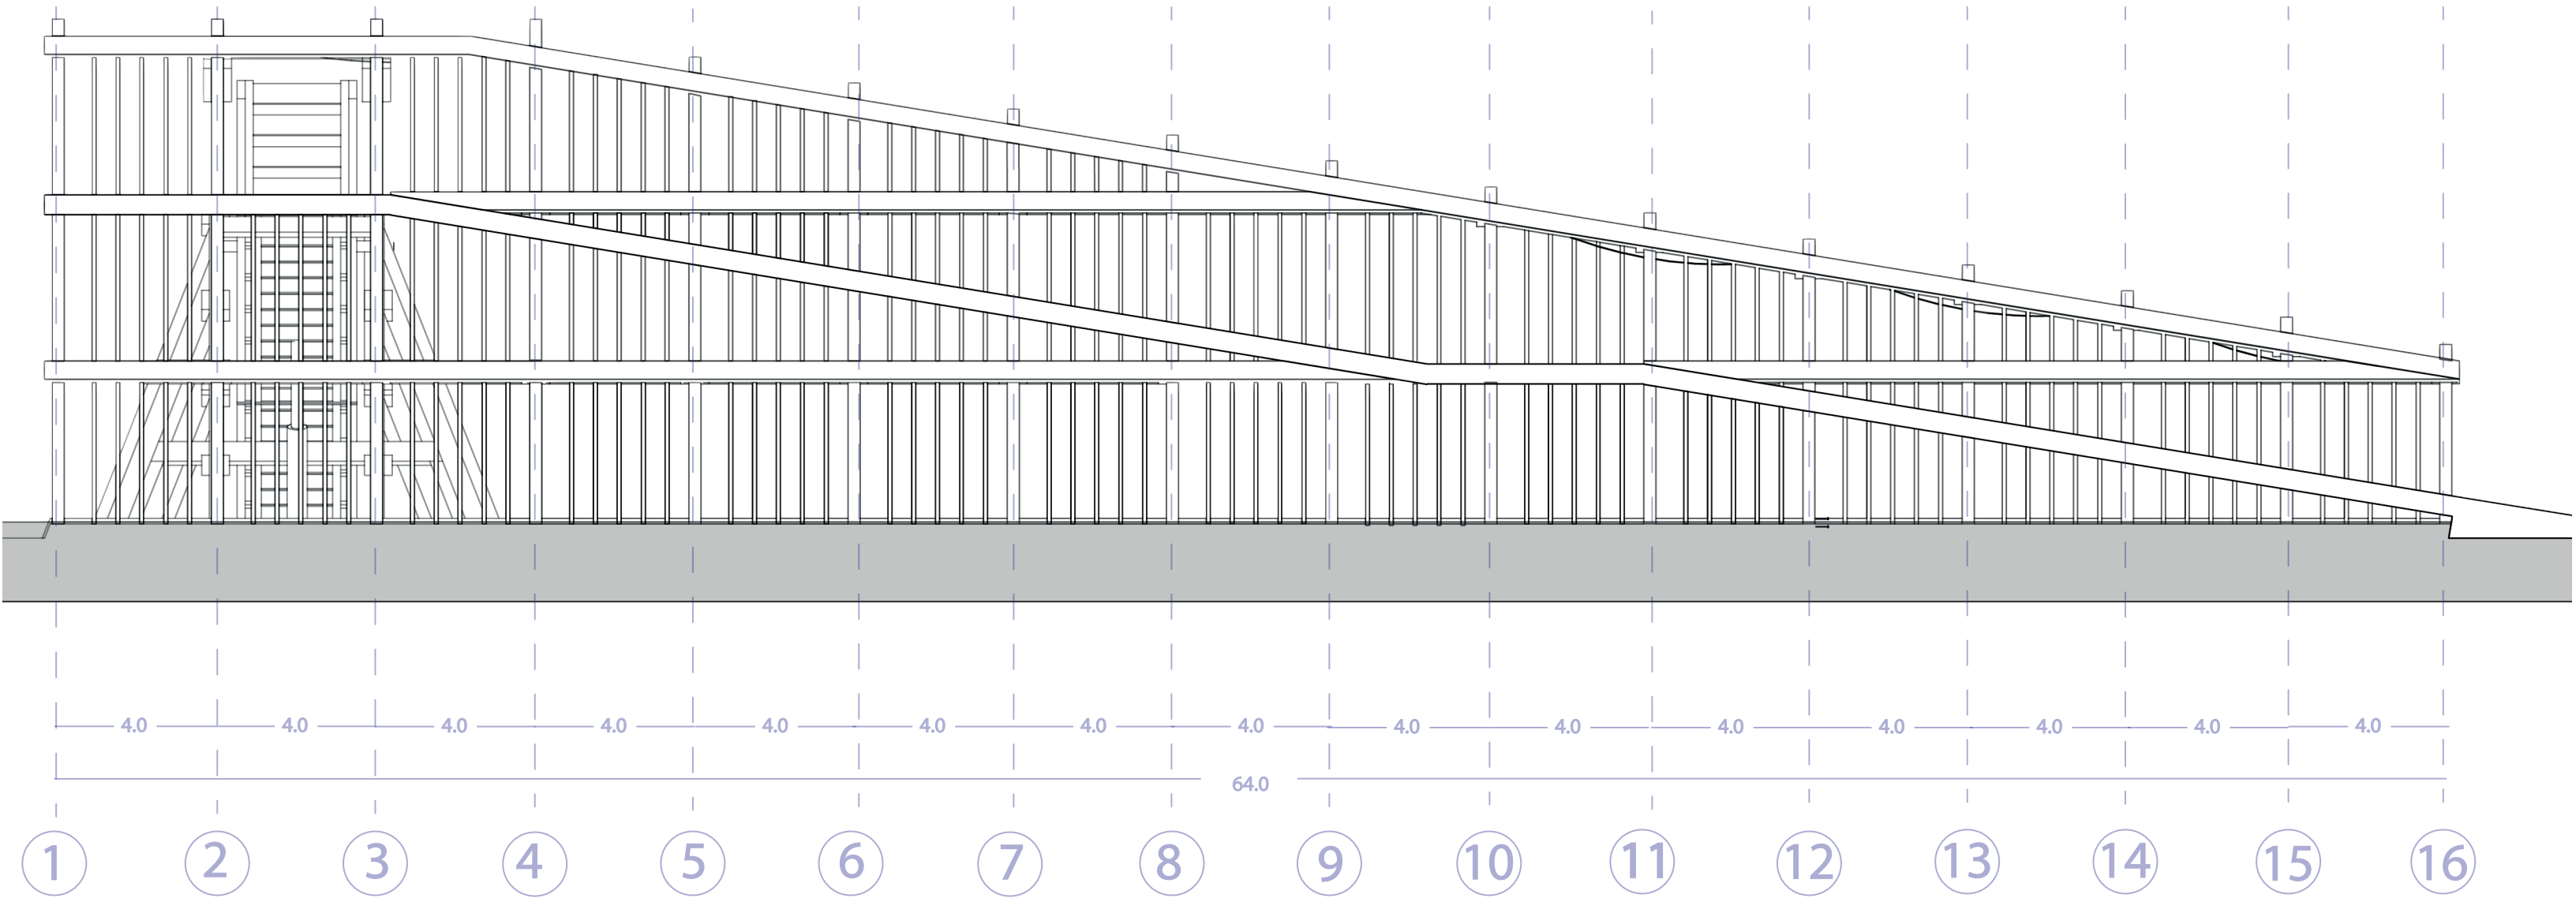

ELEVACIÓN TRANSVERSAL_ 1:150

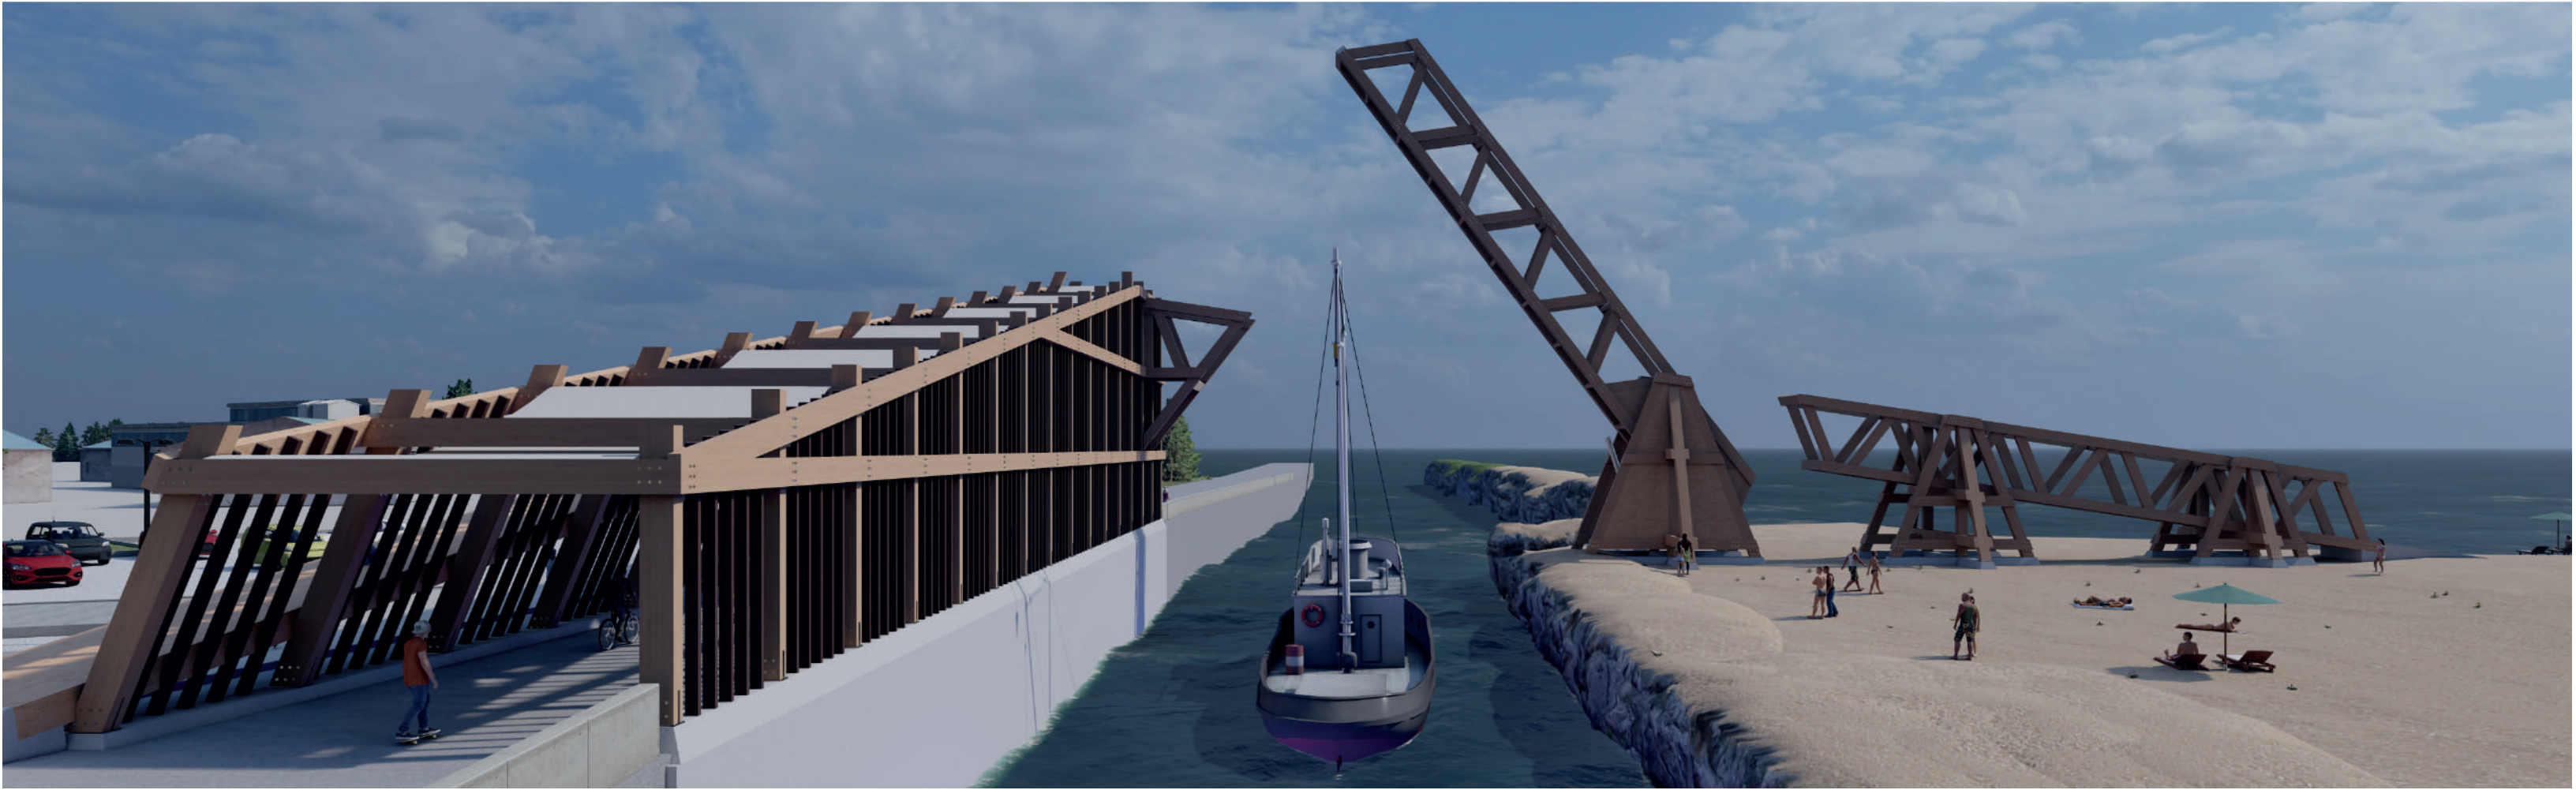

ELEVACIÓN LONGITUDINAL ESC_1:100