



EDIFICIO CULTURAL

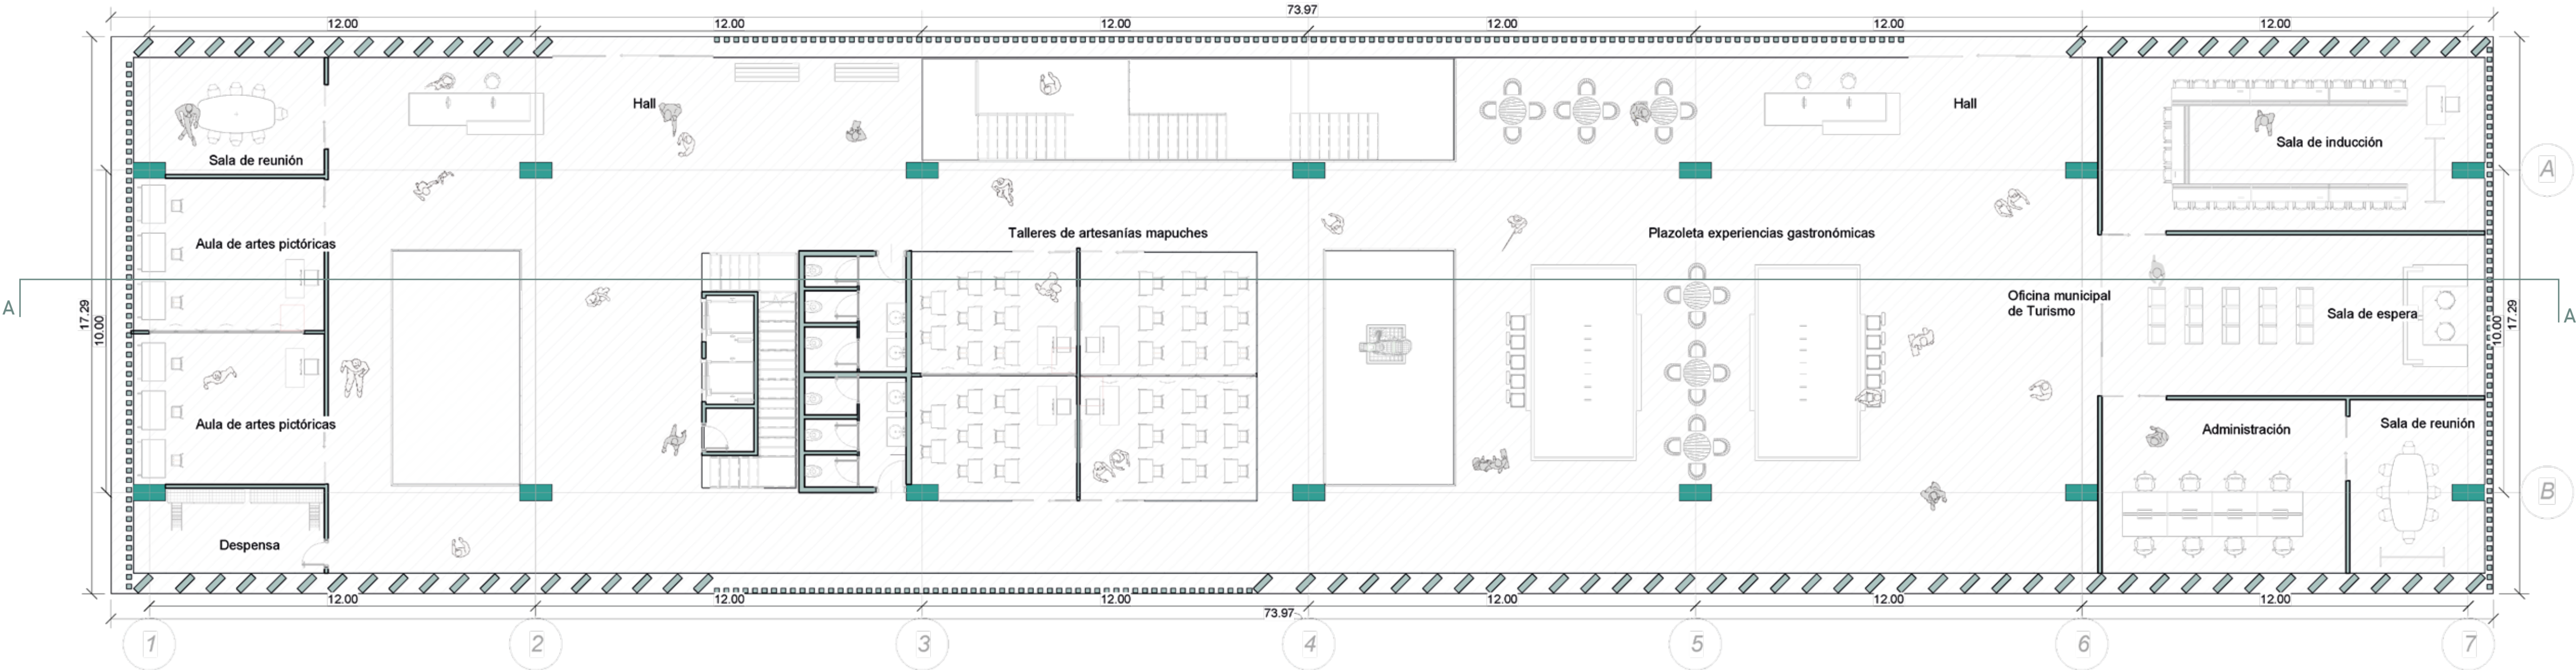


Planta 1. Escala 1:125

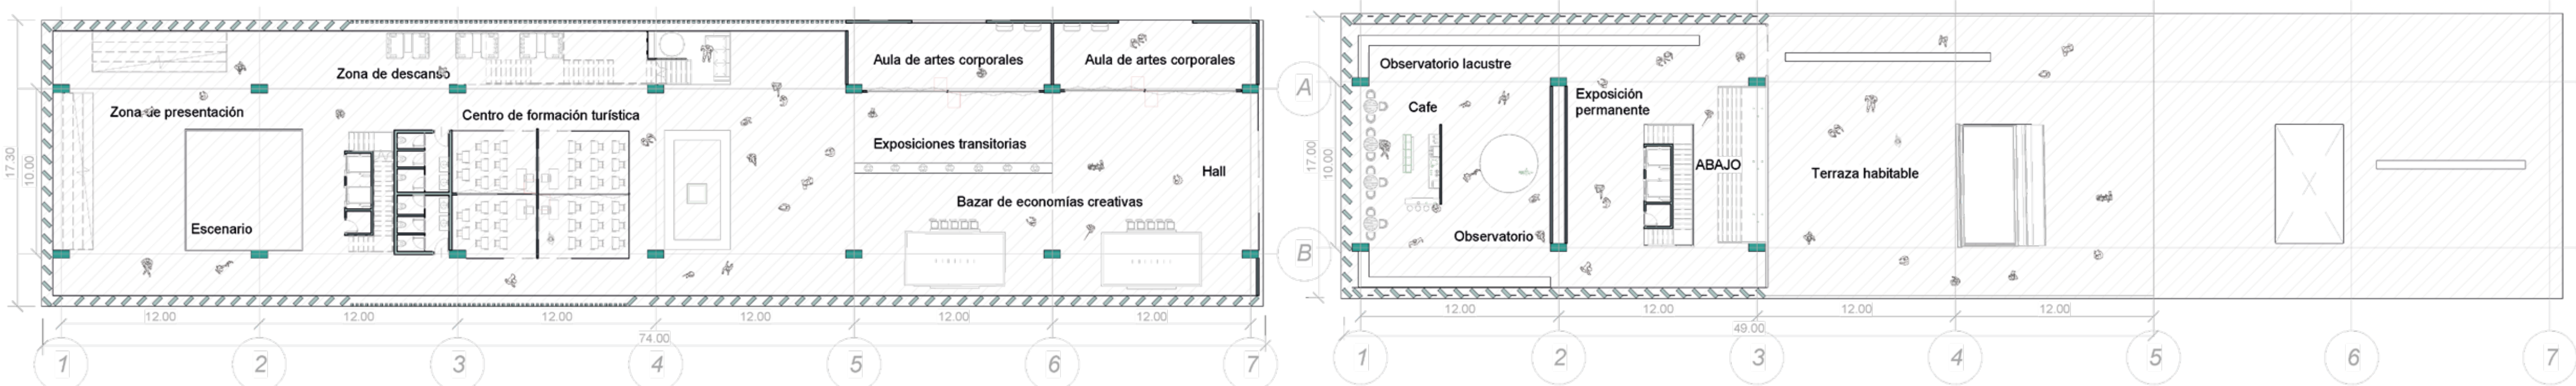


Planta -1. Escala 1:250


Planta 2. Escala 1:250

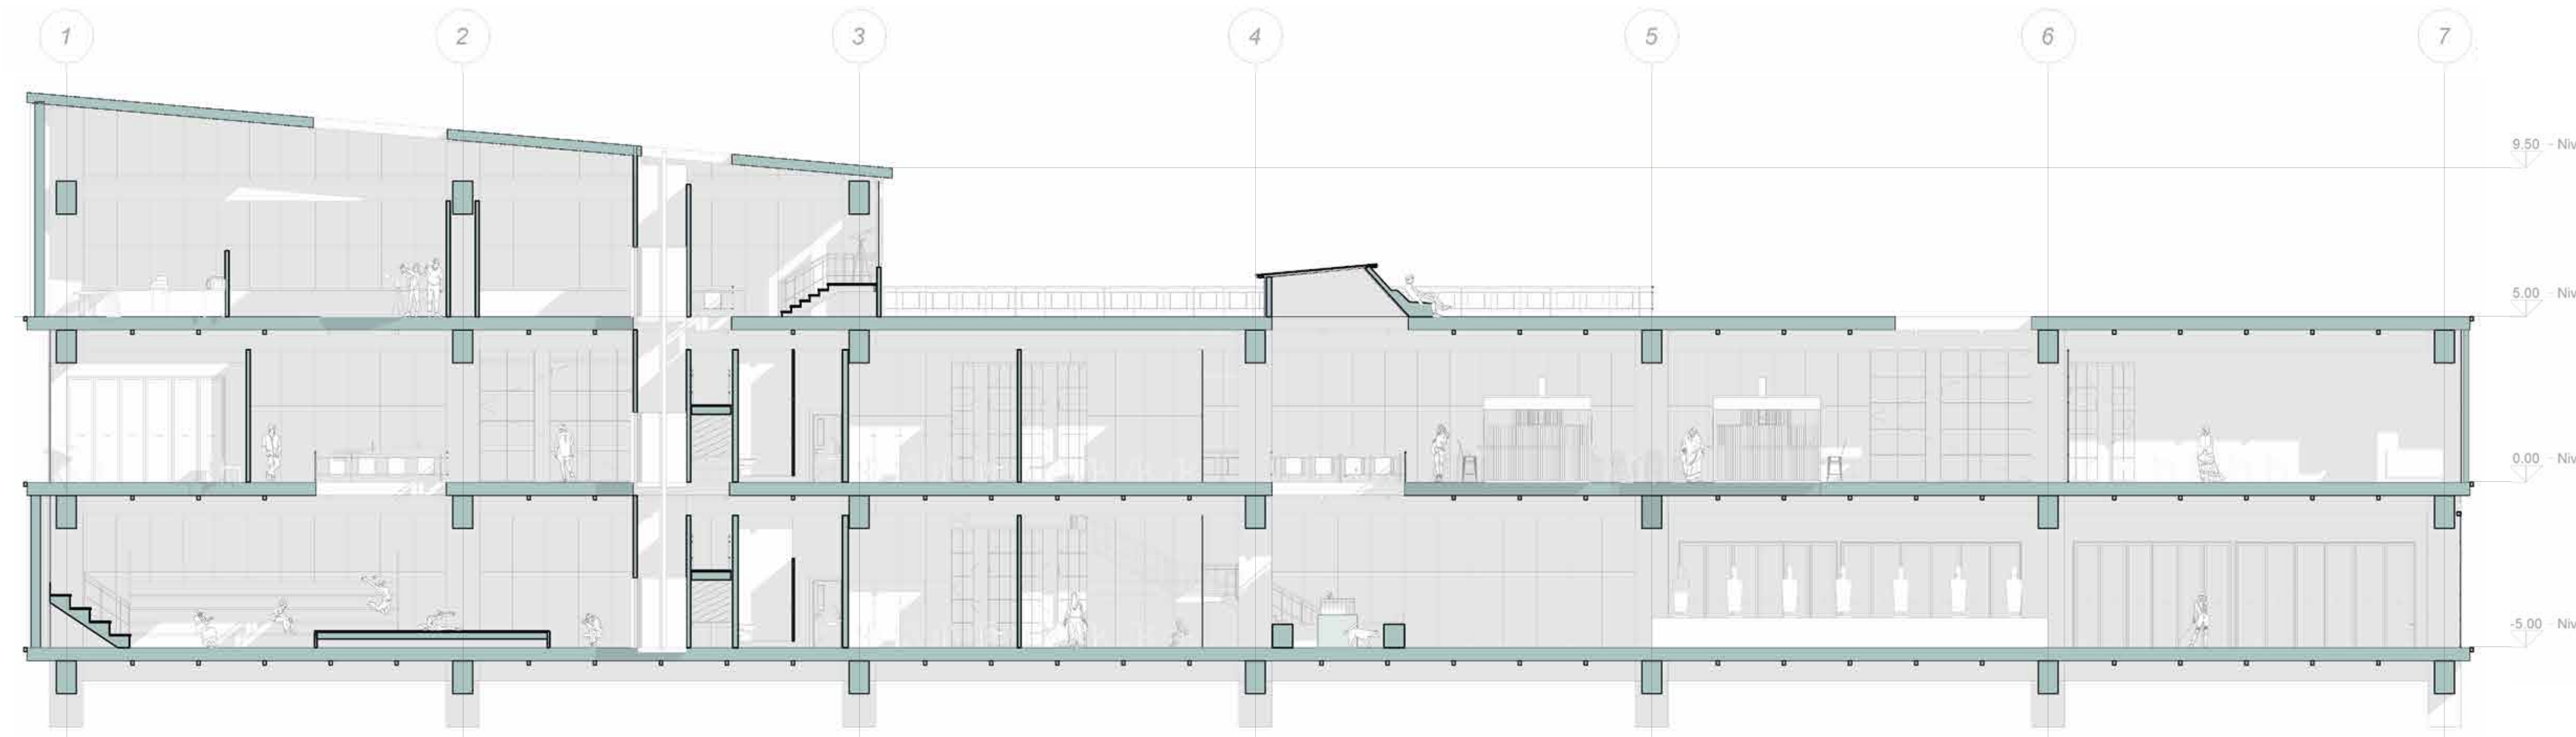


Sección representativa A-A' Escala 1:125

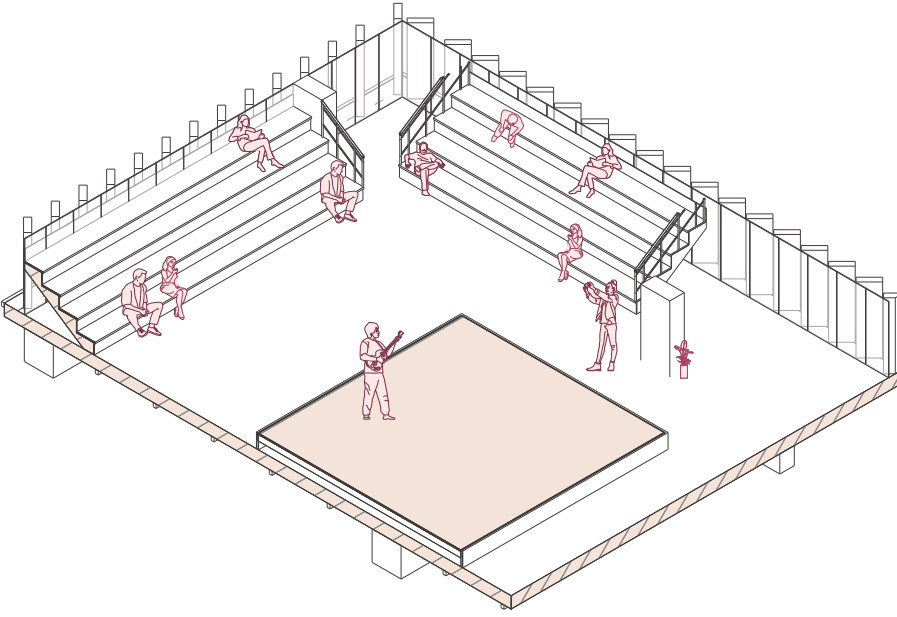

Espacio de presentaciones artísticas

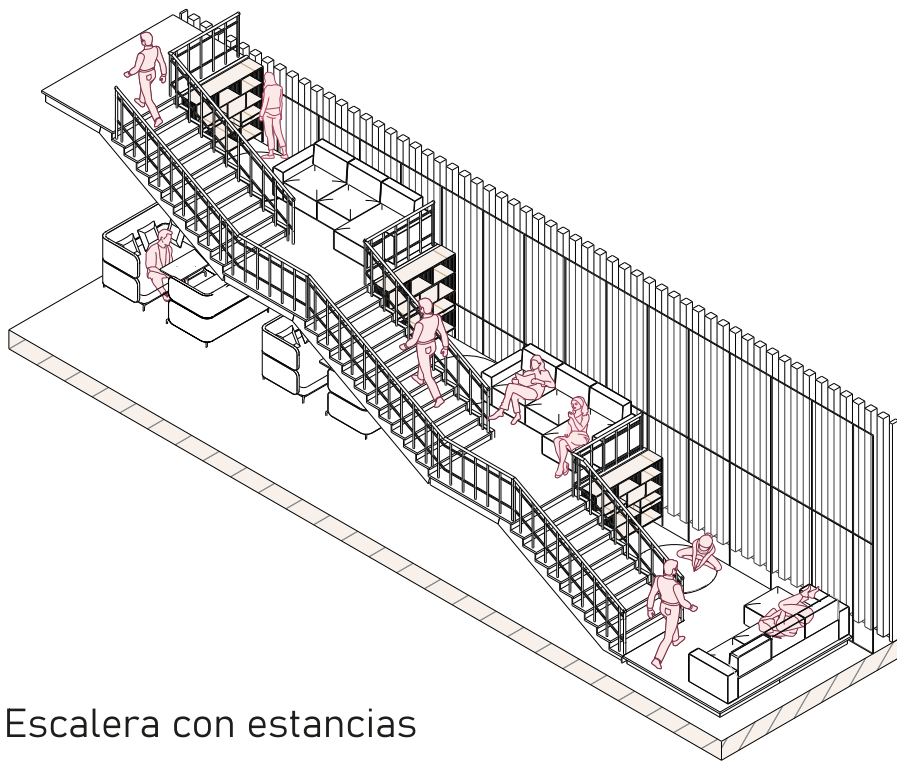

Escalera con estancias

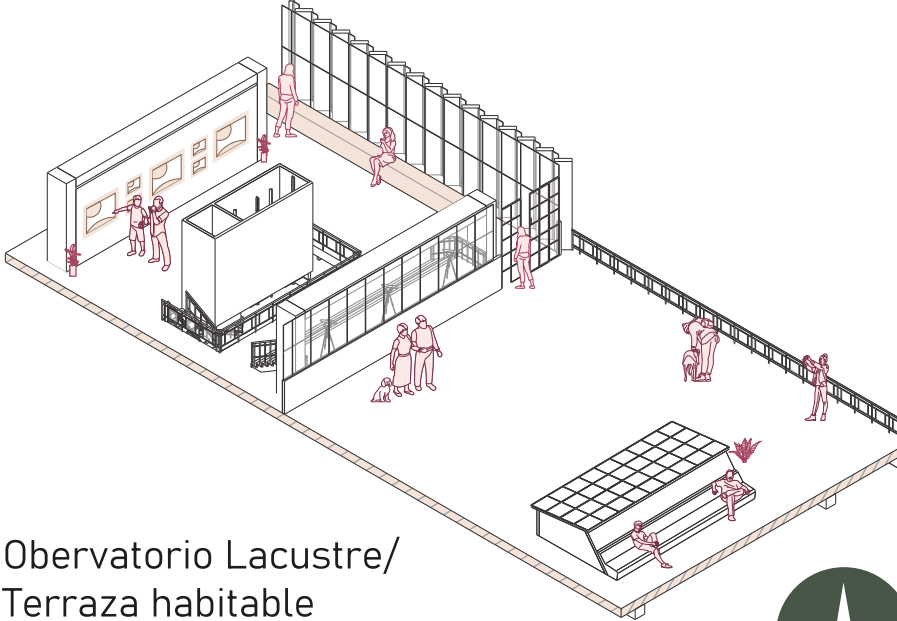

Observatorio Lacustre/
Terraza habitable

