


Planta con emplazamiento Esc: 1/1000.

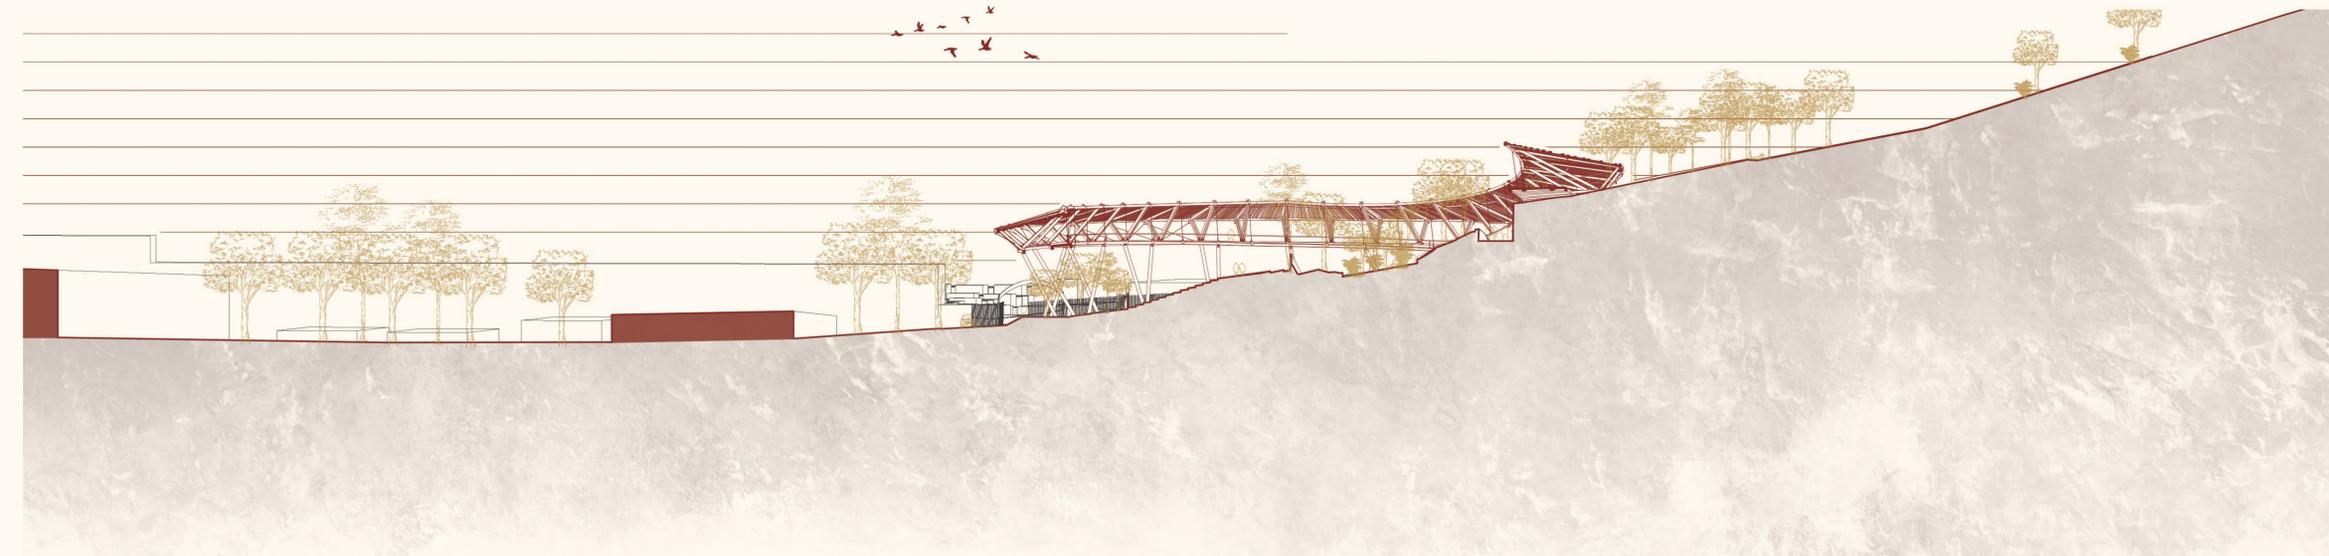

Corte del proyecto Esc: 1/500.



Imagen 1.
"La coexistencia de la cultura mapuche con la modernidad, en un mundo en constante cambio."

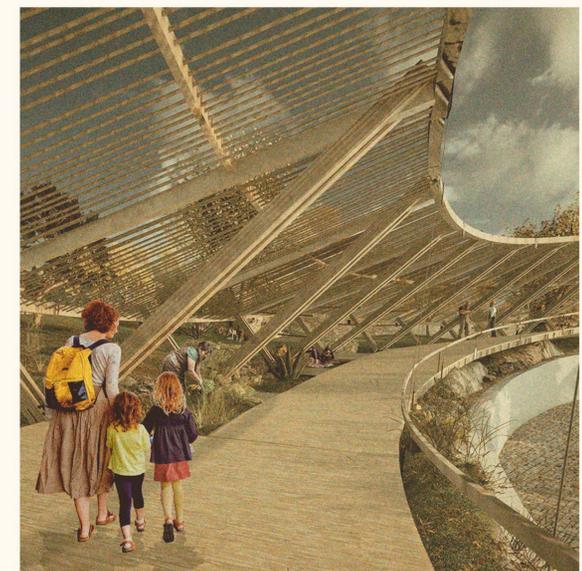


Imagen 2.
"Un mensaje de respeto por la tierra, la importancia de la cultura y las tradiciones, la convivencia familiar en un entorno que protege"

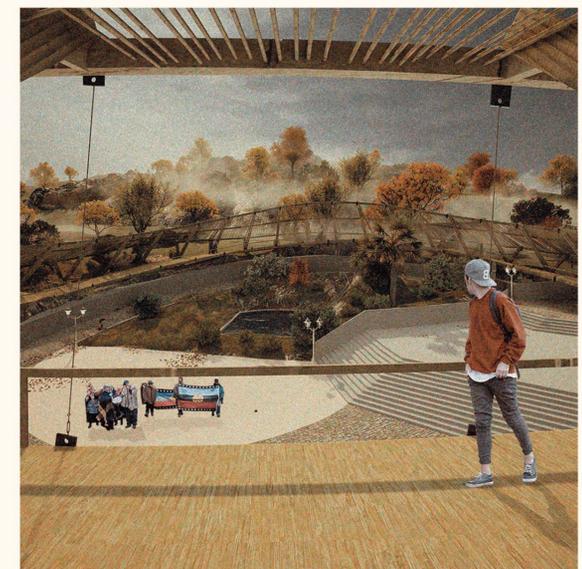


Imagen 3.
"Una poderosa representación de la conexión profunda entre la cultura mapuche, la tierra y la naturaleza"