


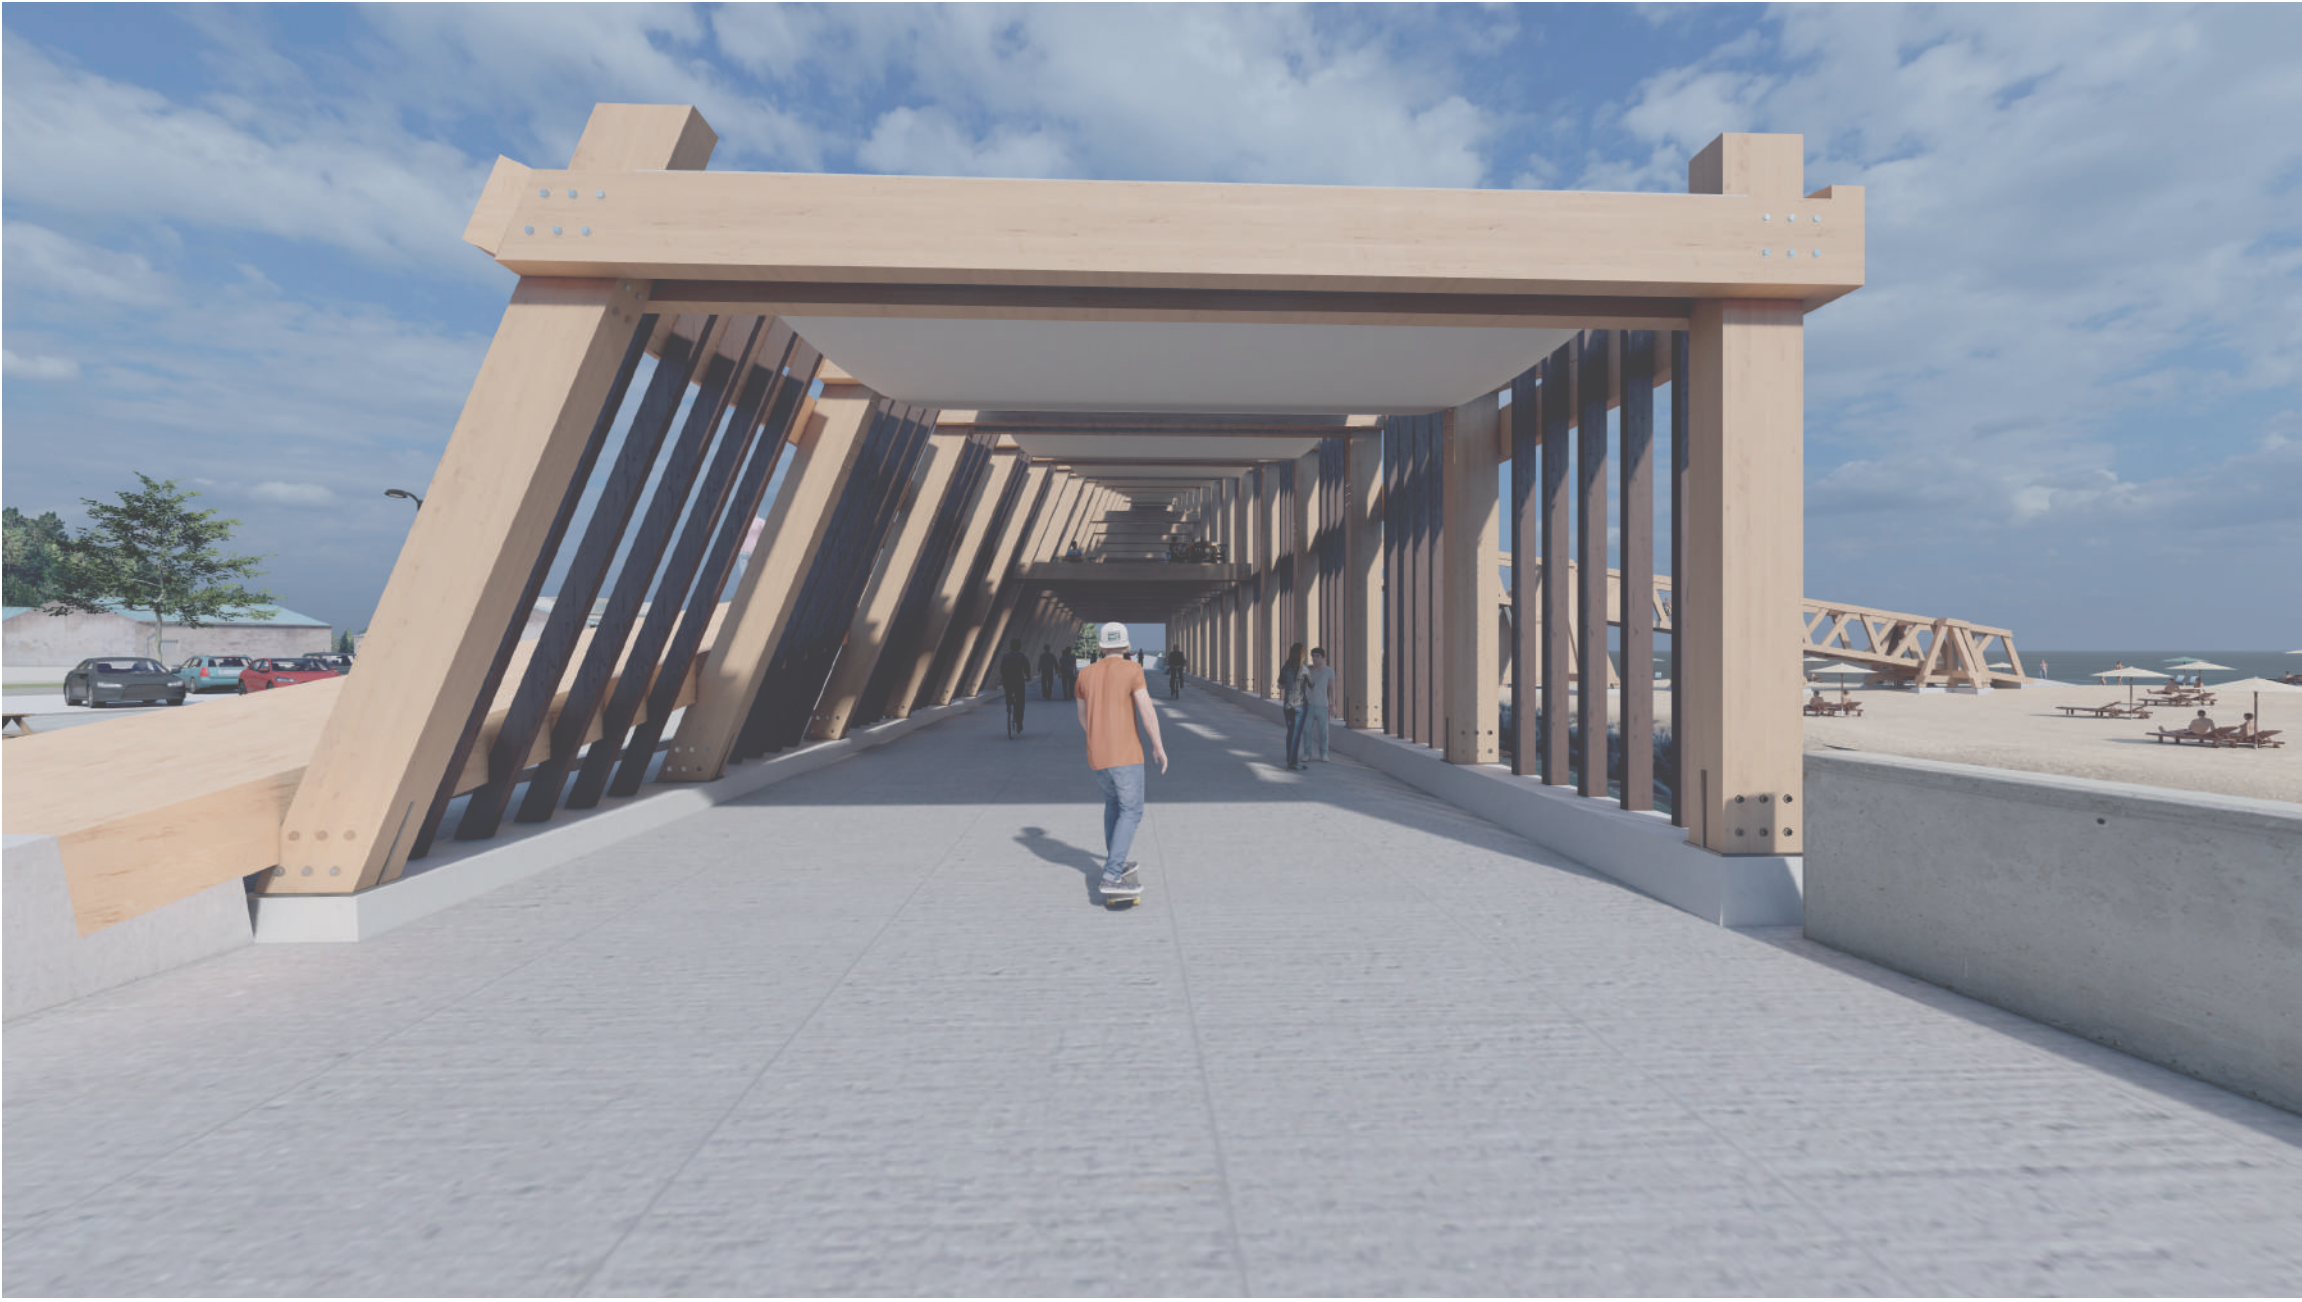


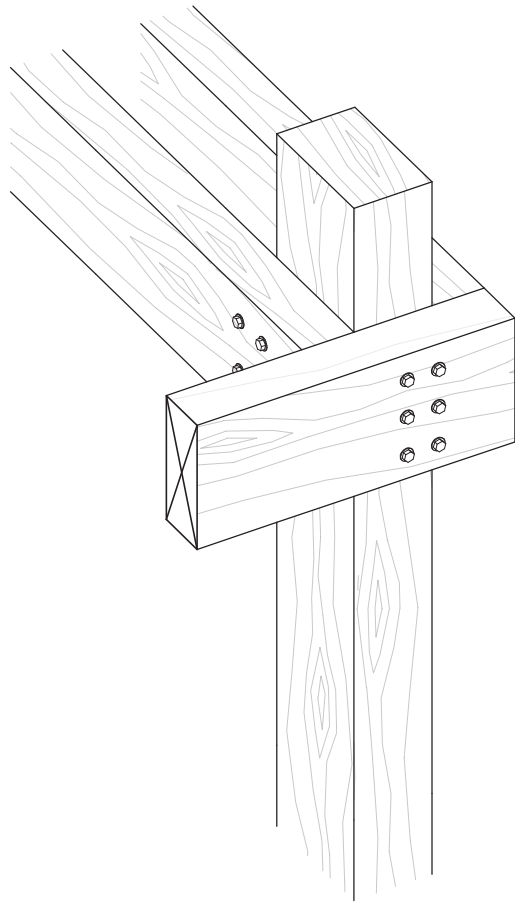


UNIÓN PILAR VIGA

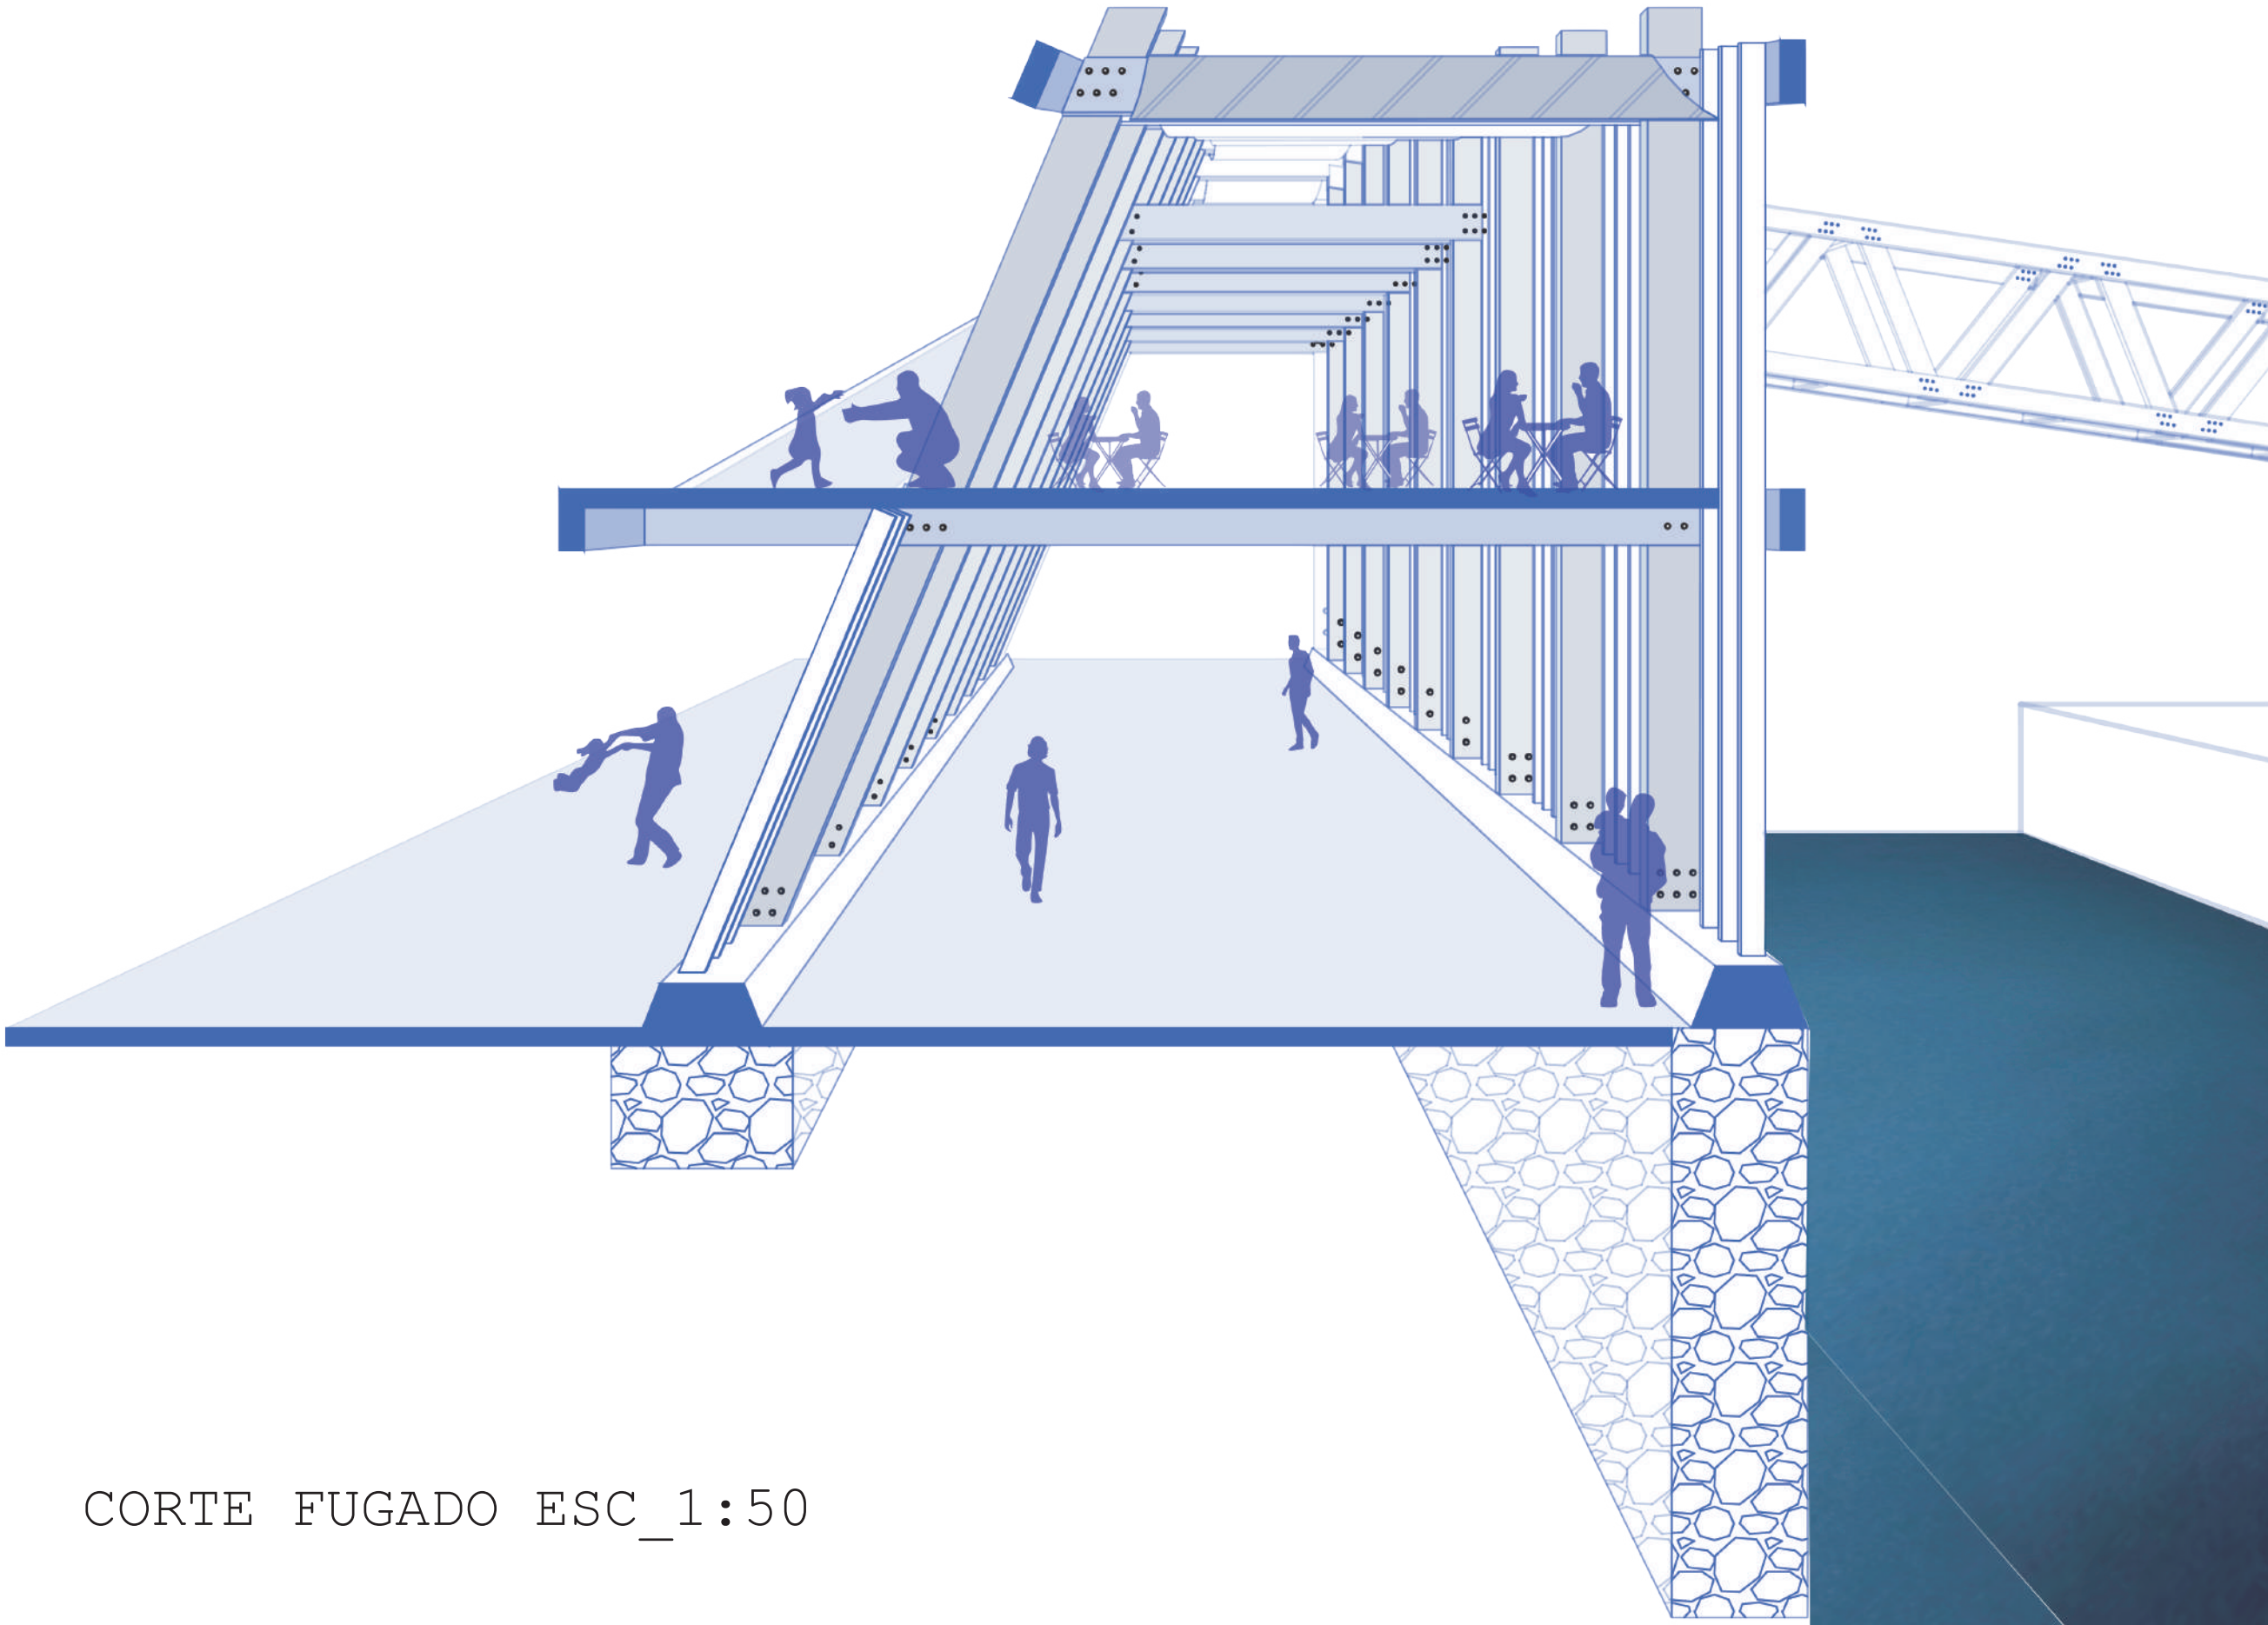



UNIÓN VIGA LOSA

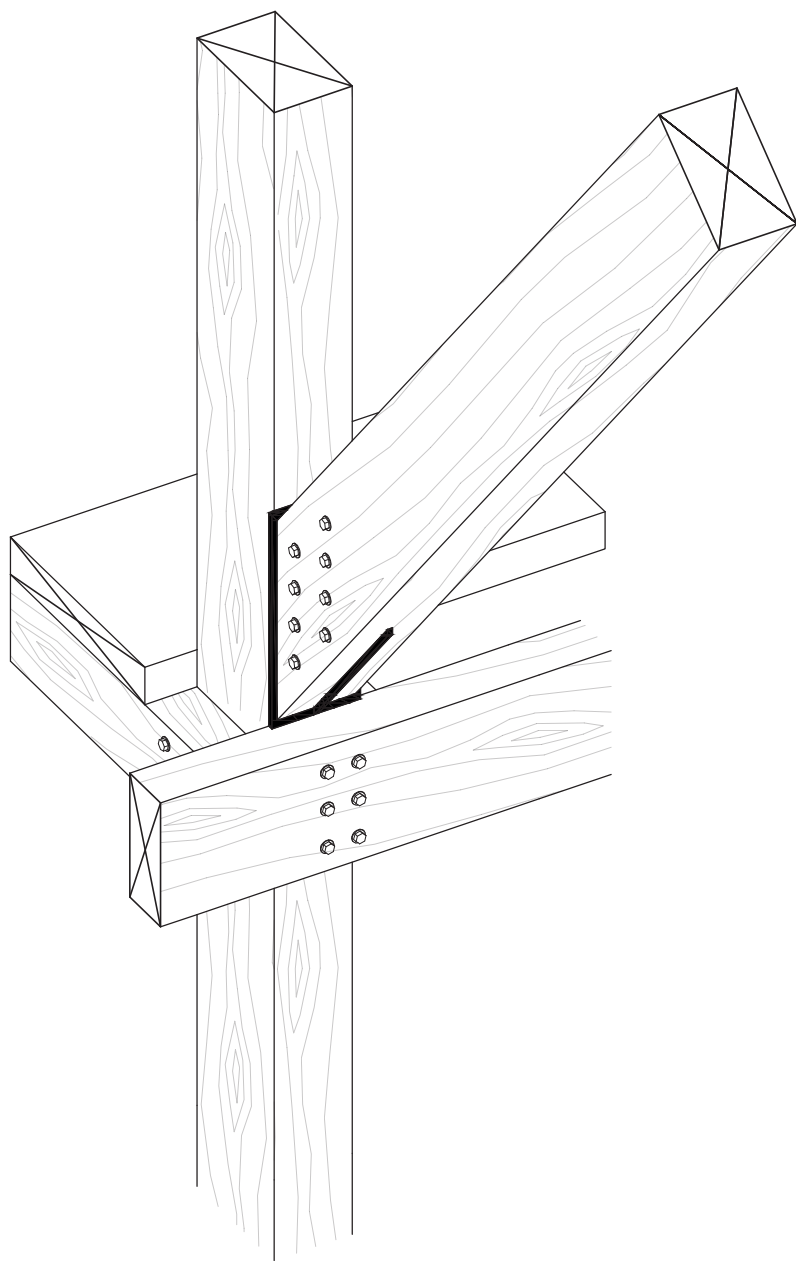

CORTE FUGADO ESC_1:50

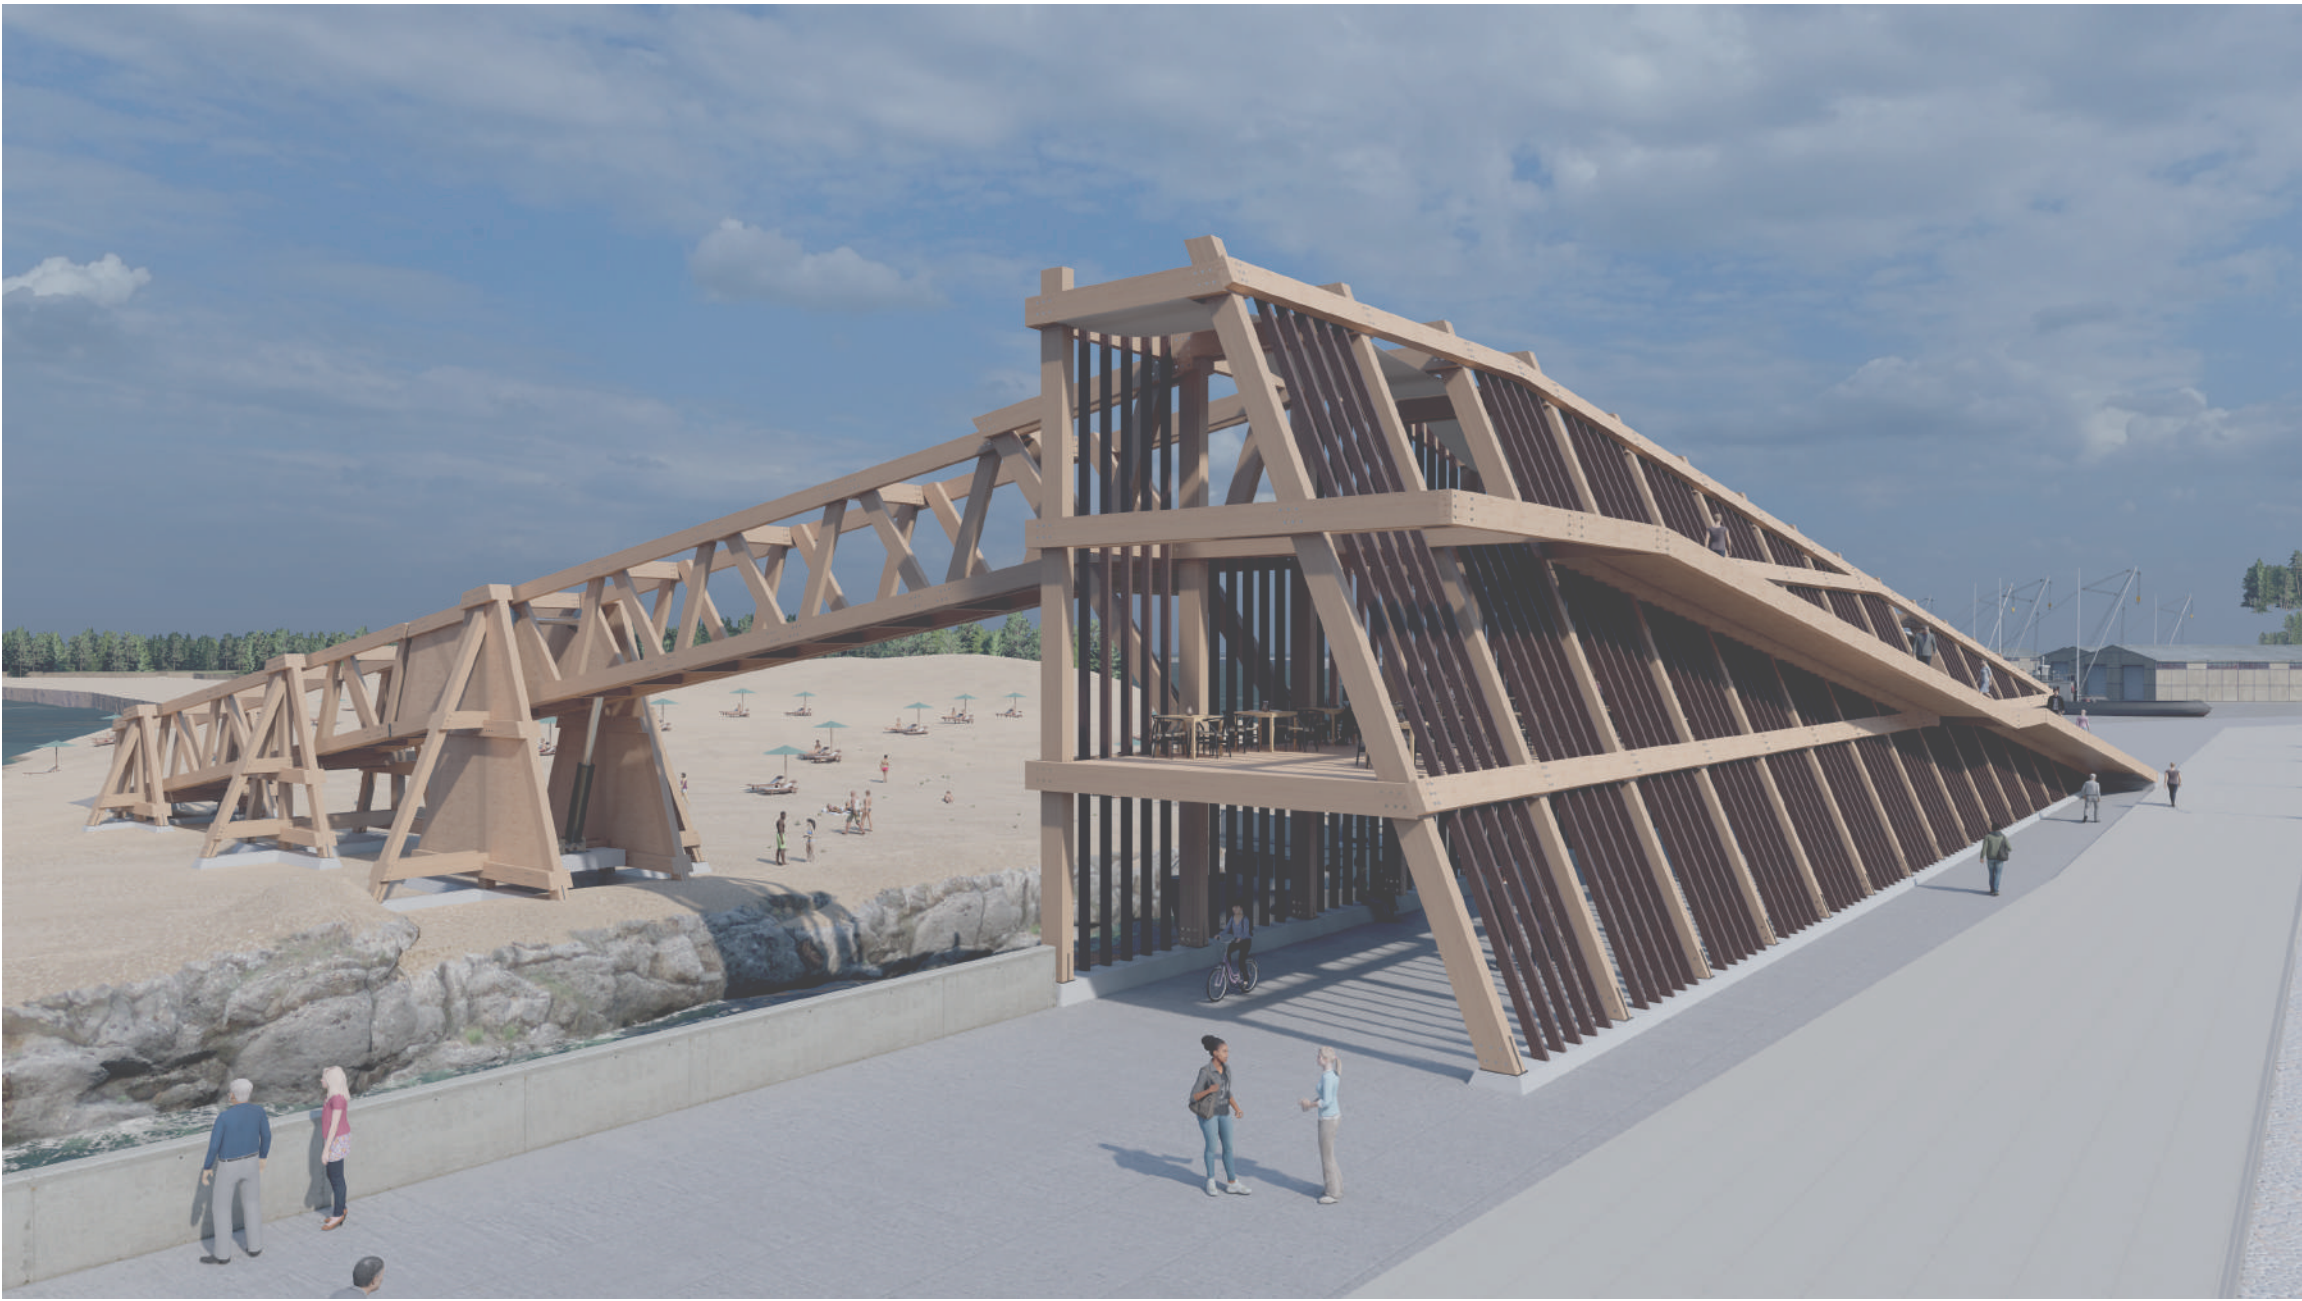

DETALLE FUNDACIÓN

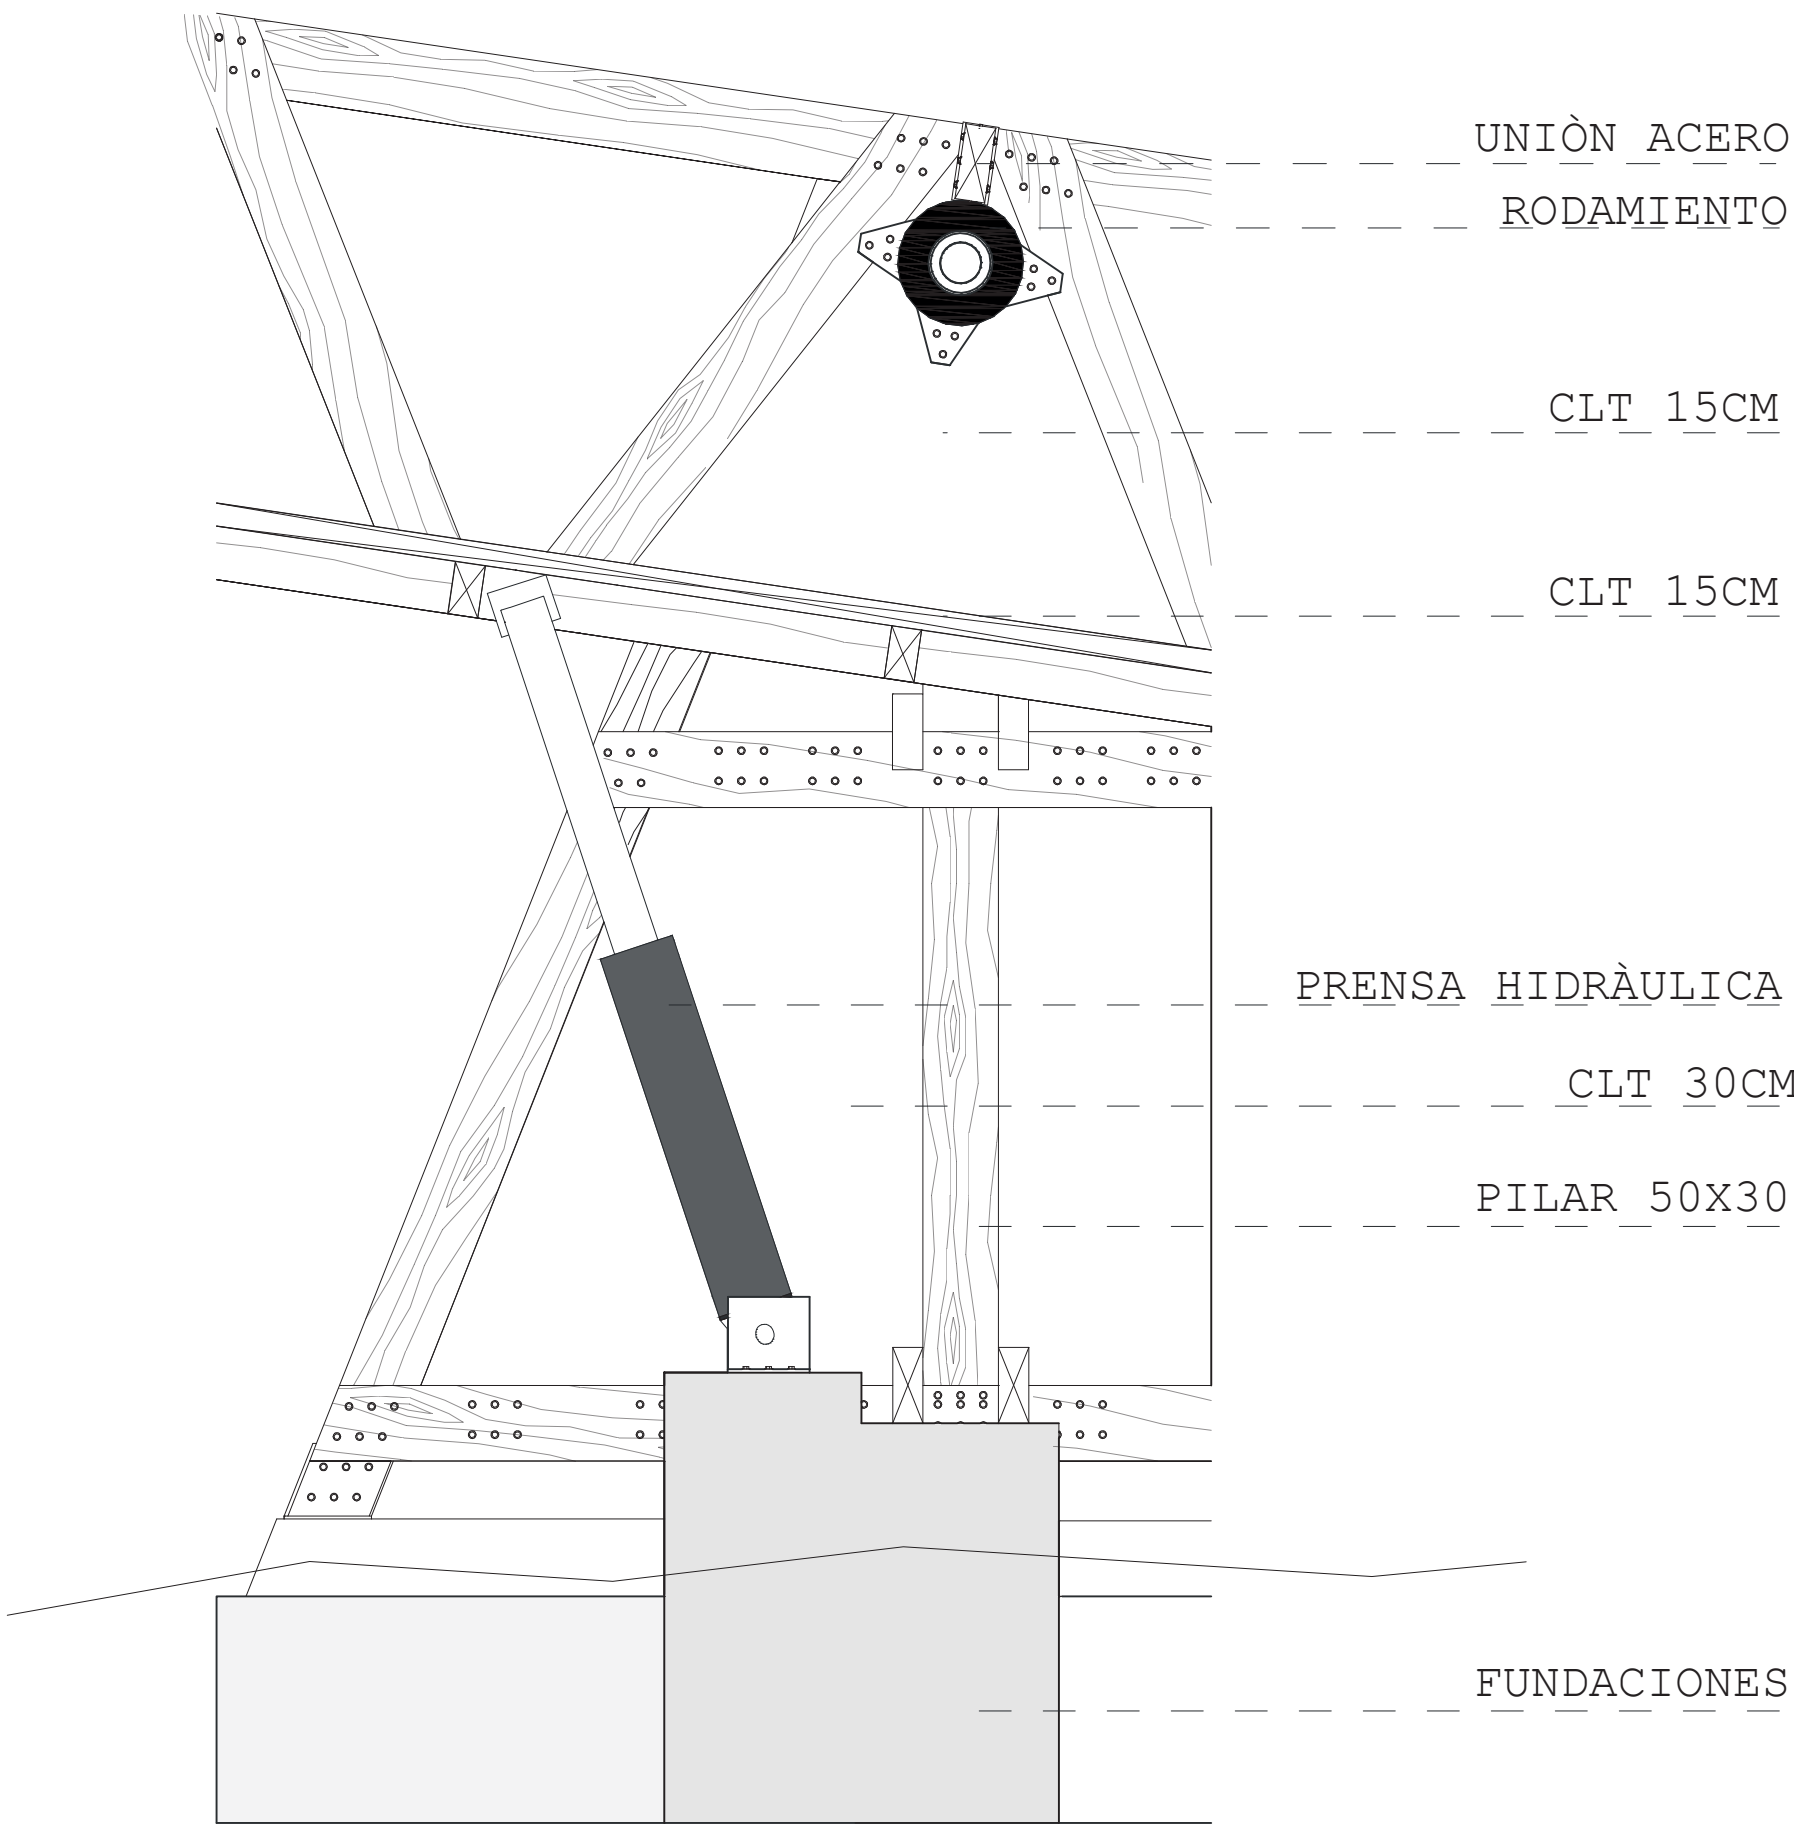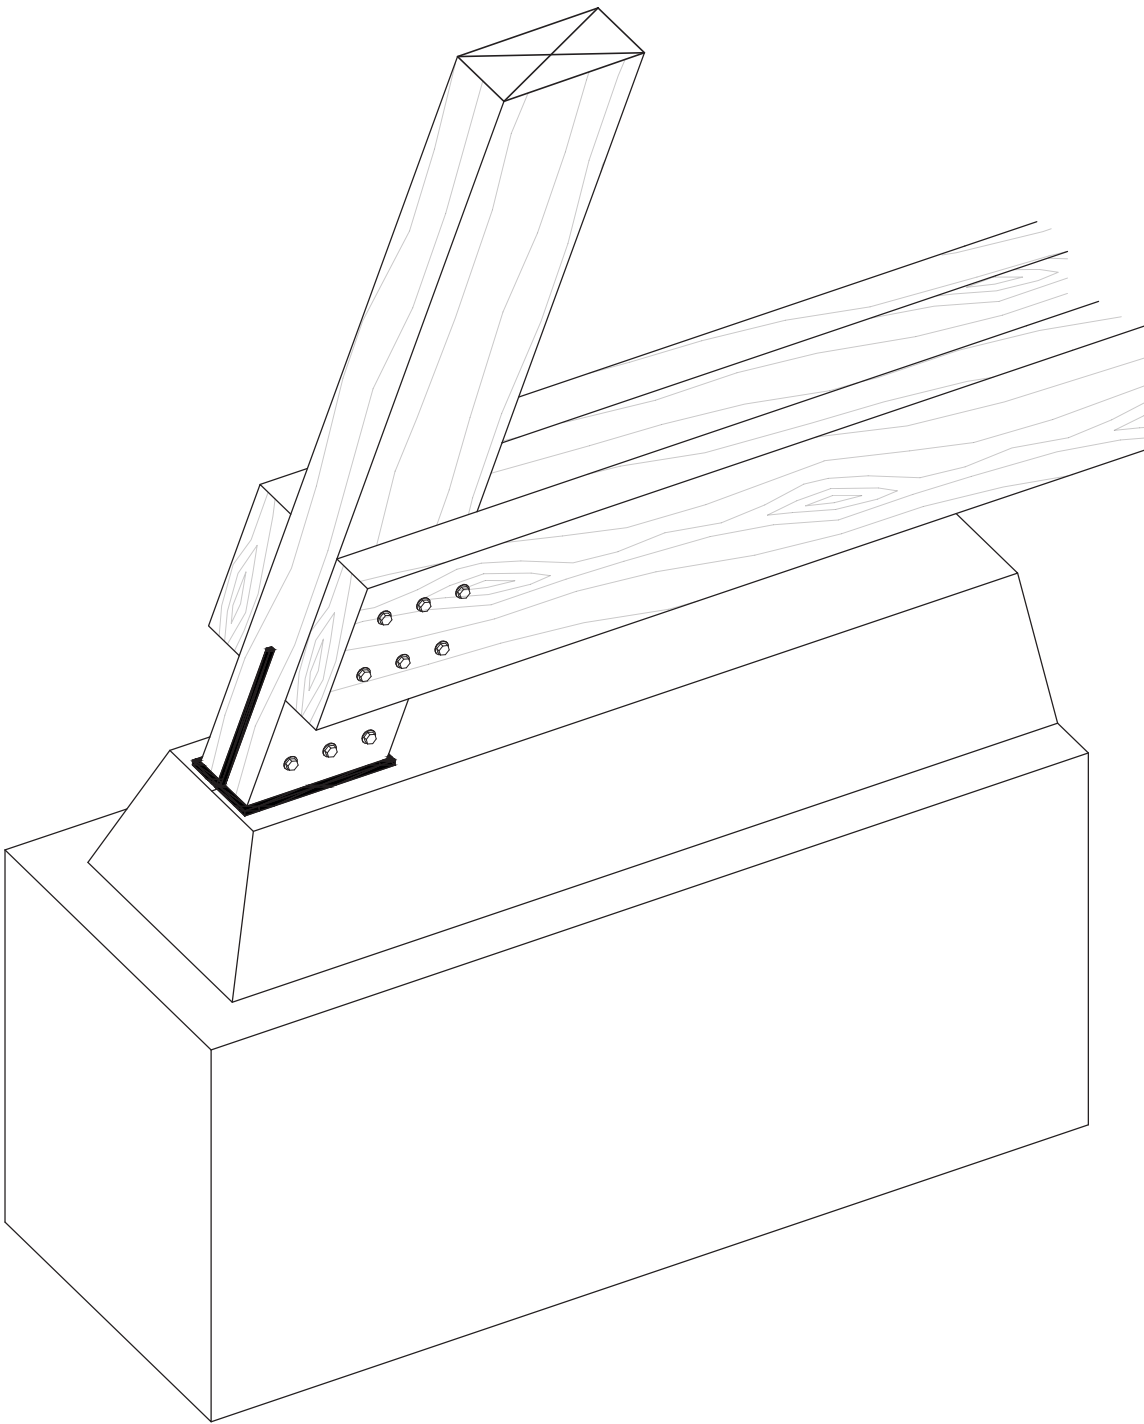

ESCANTILLÓN ESC_1:50