




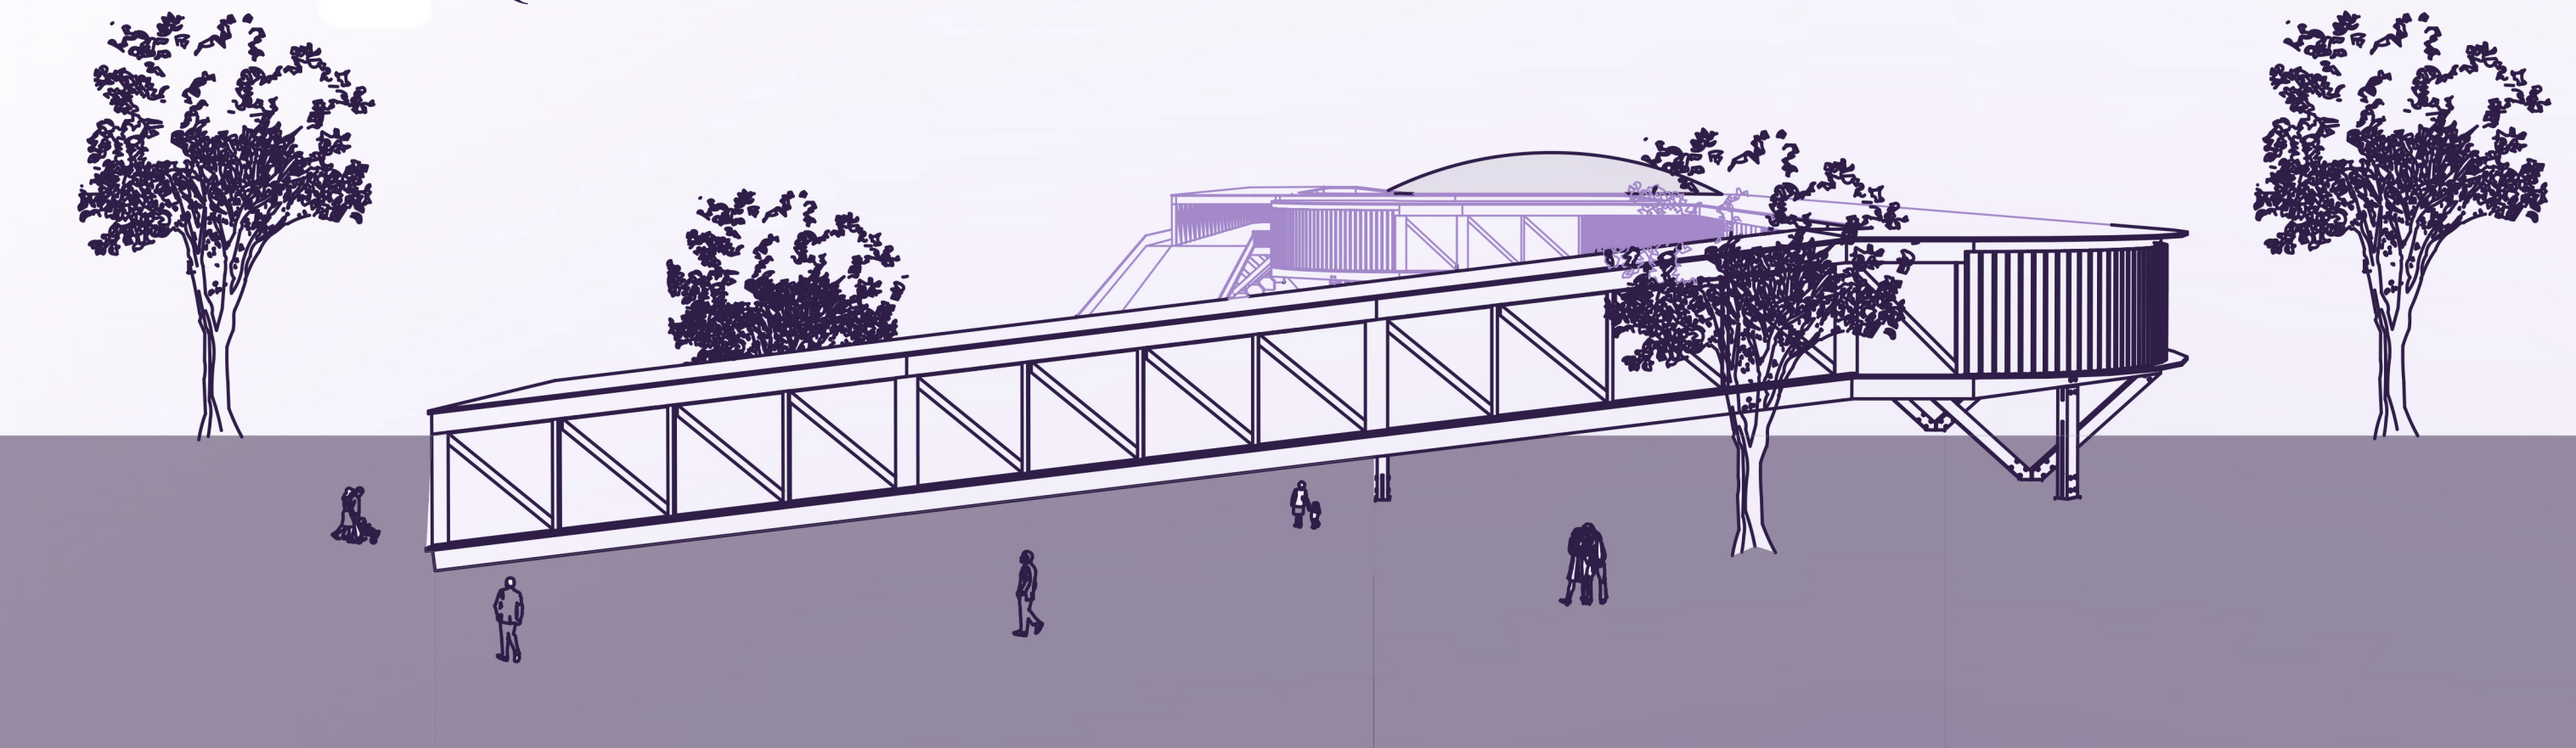

ELEVACIÓN SUR

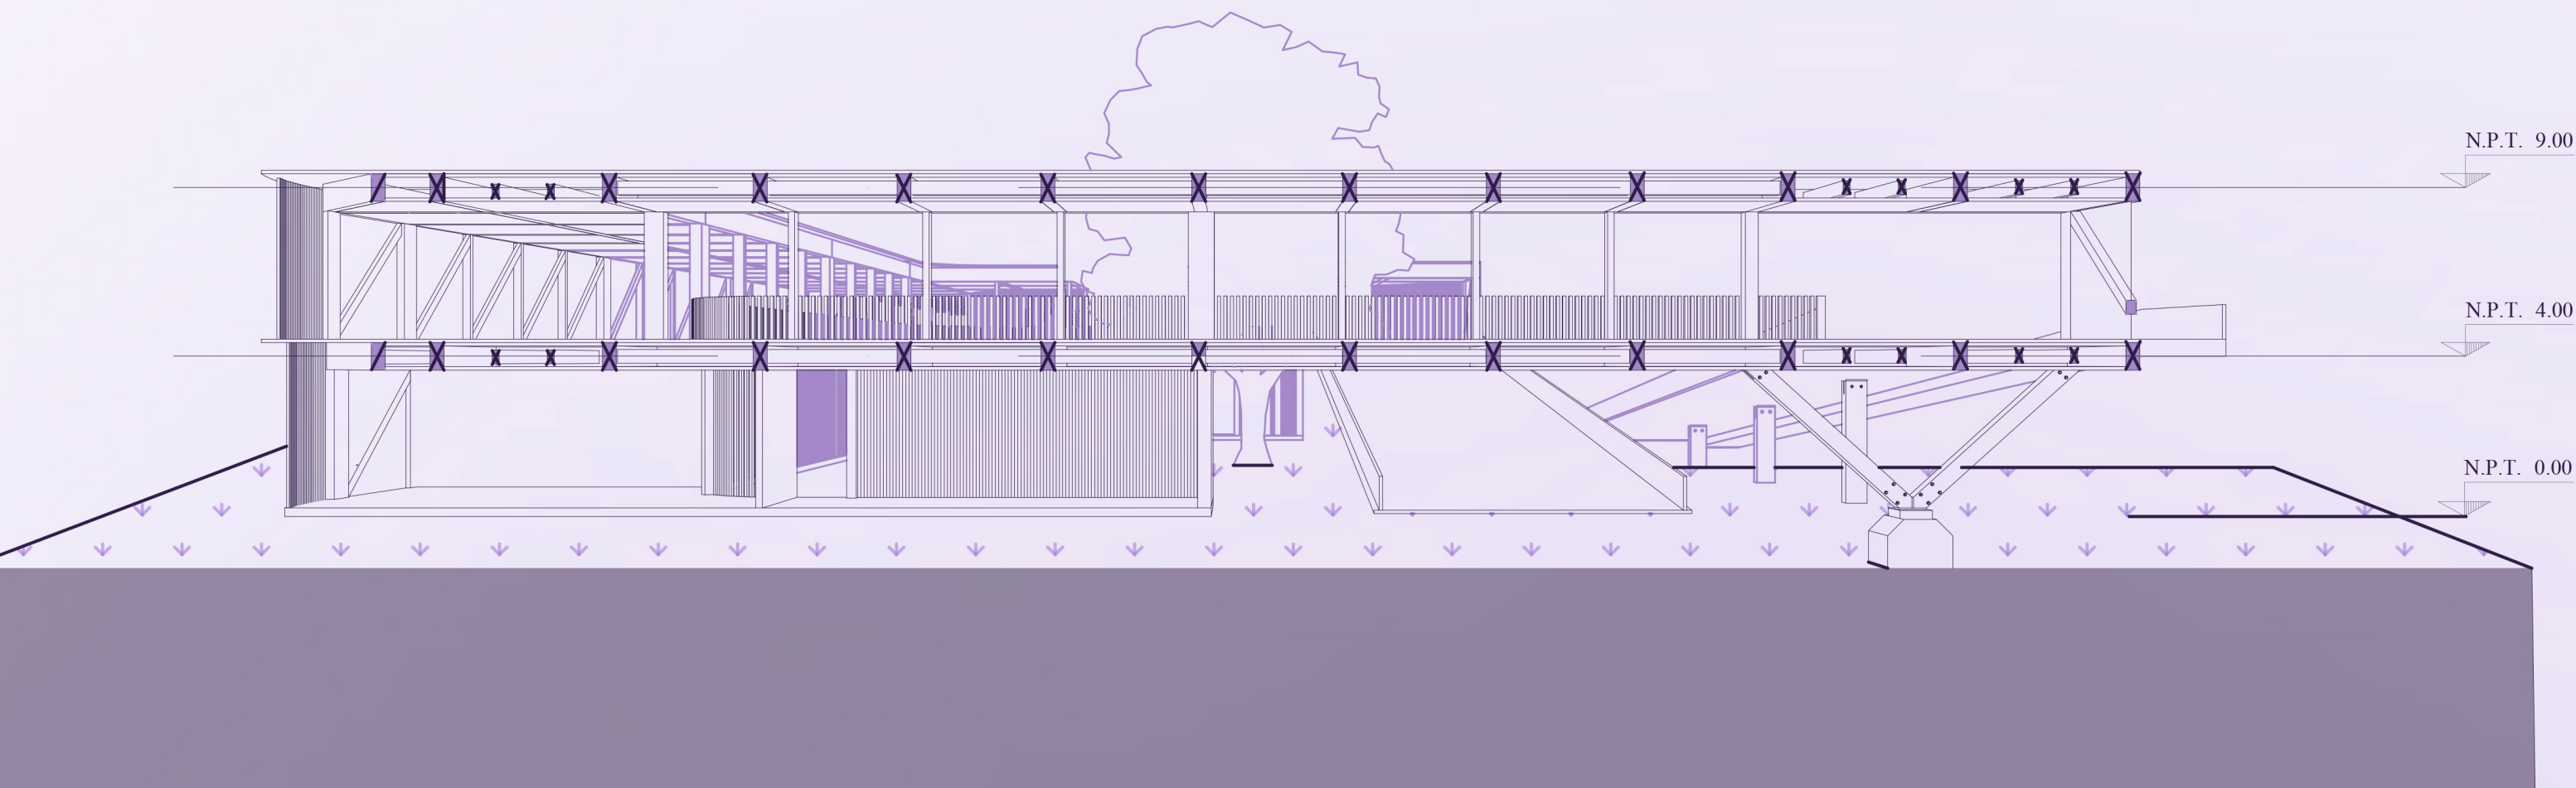

CORTE TRANSVERSAL A - A'

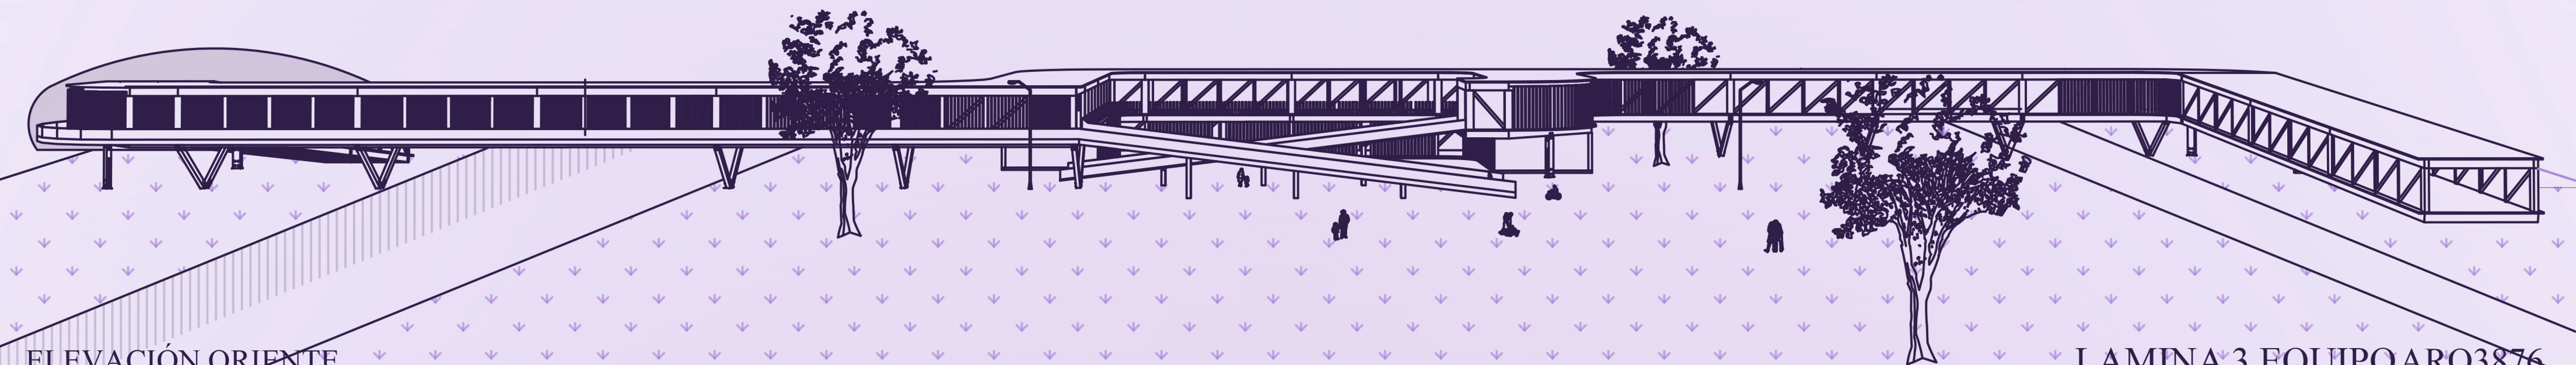

ELEVACIÓN ORIENTE

