




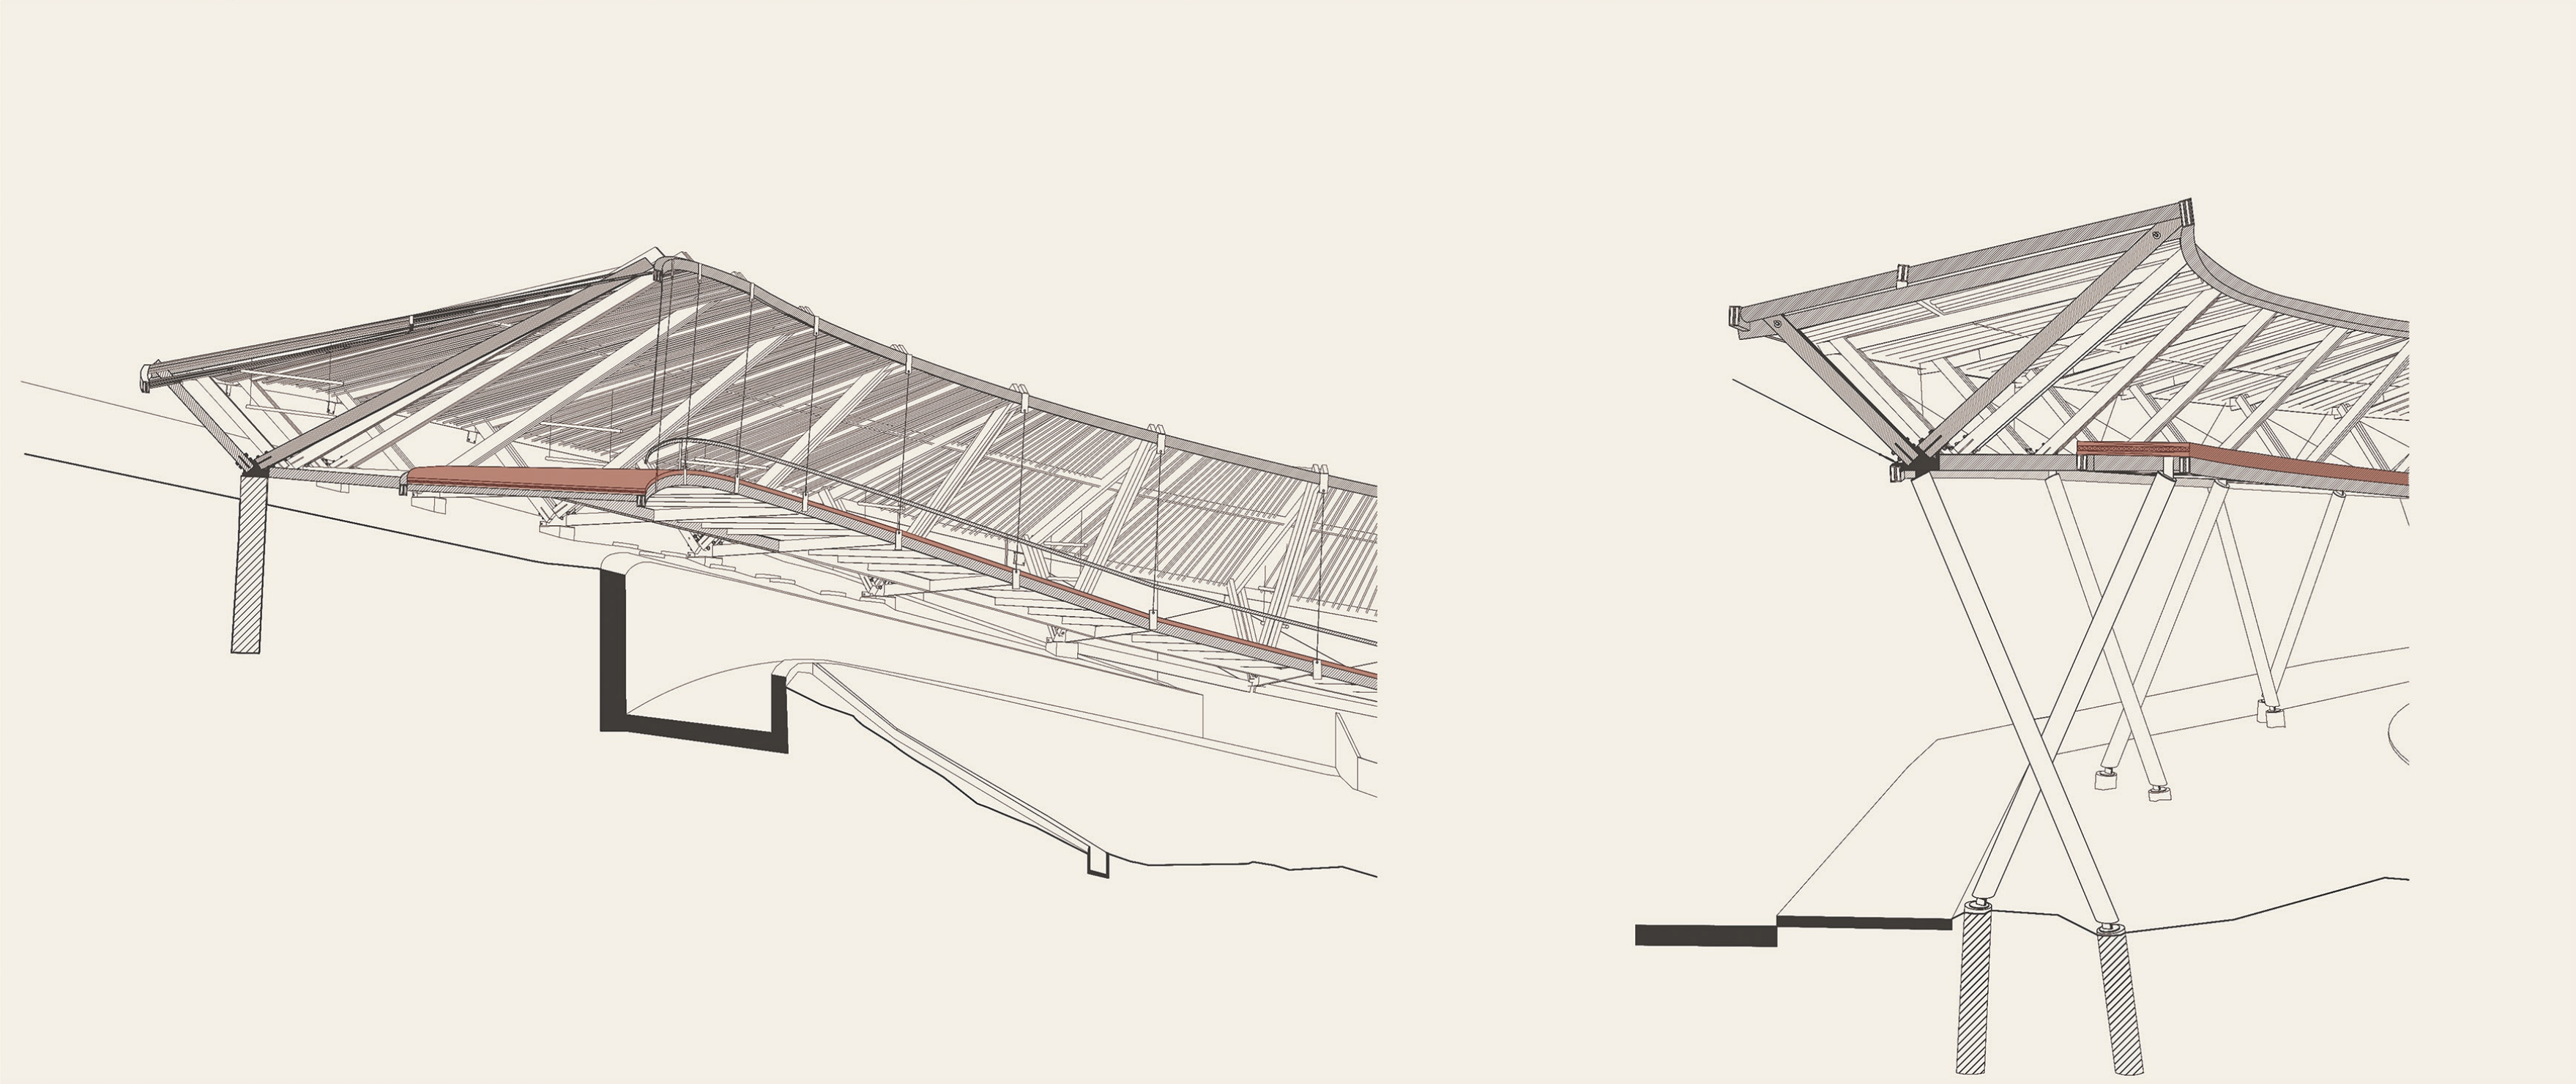


Detalles Constructivos Esc: 1/ 75 - 1/20

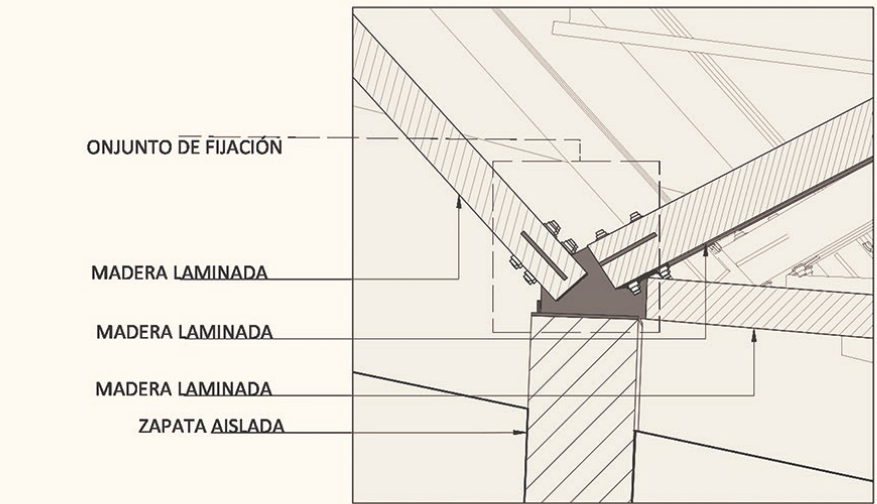

Unión 1.

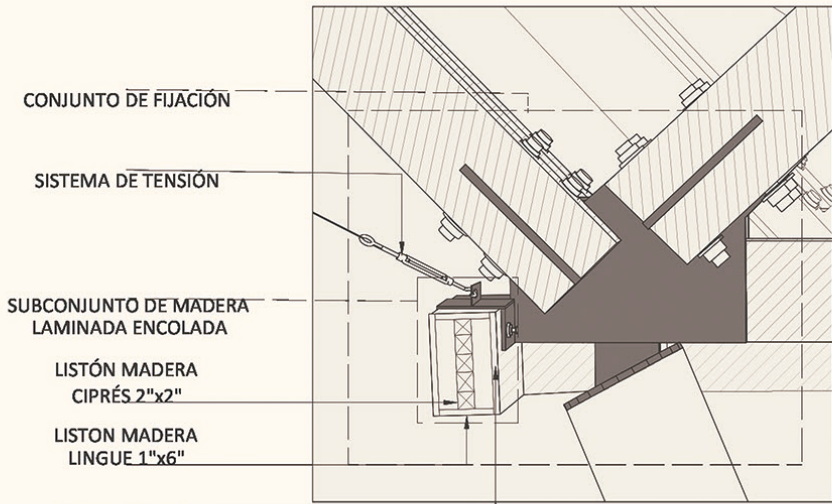


Unión 2.

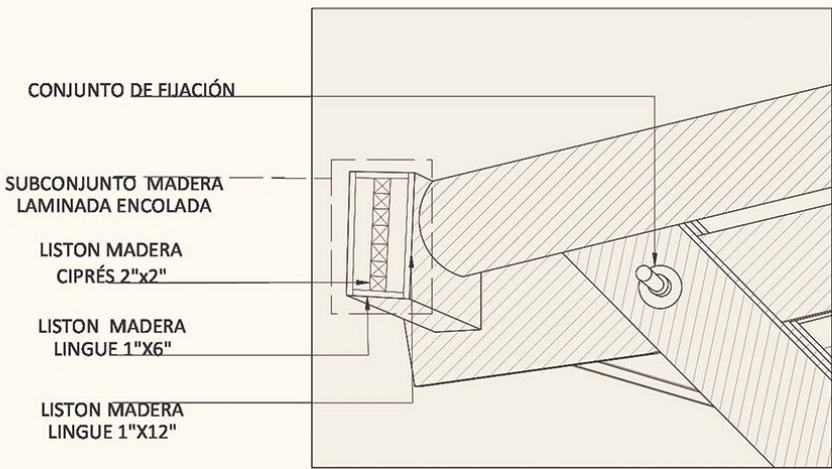


Unión 3.


Detalles Constructivos Esc: 1/ 75 - 1/20

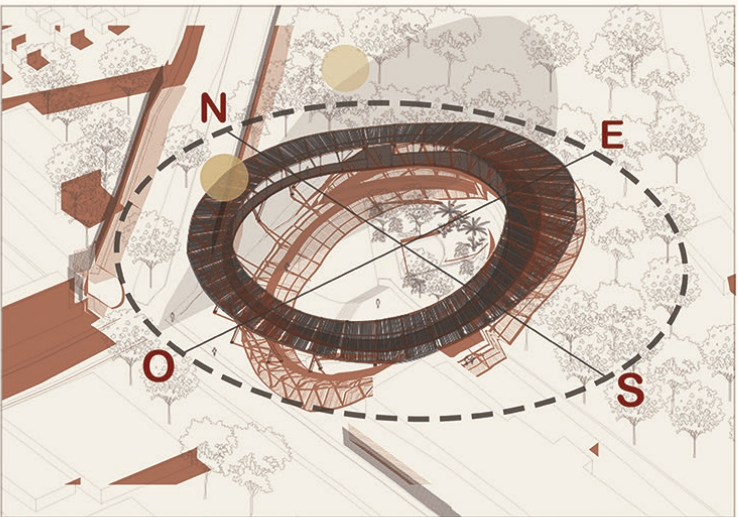


Recorrido Solar.

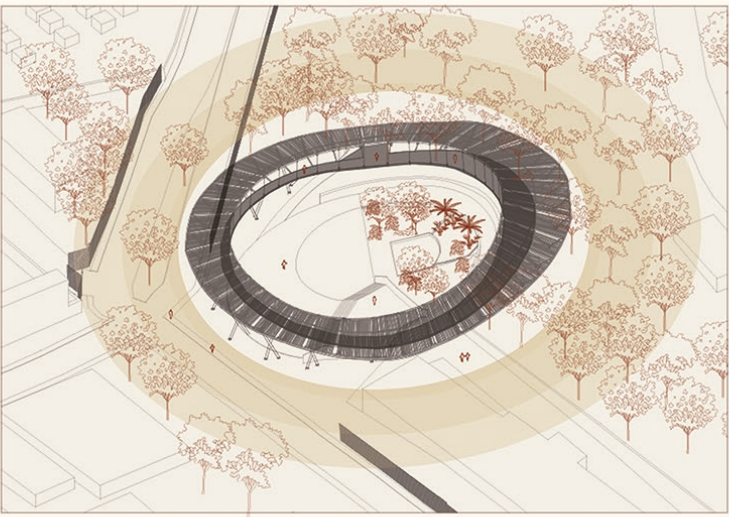


Contención Natural.

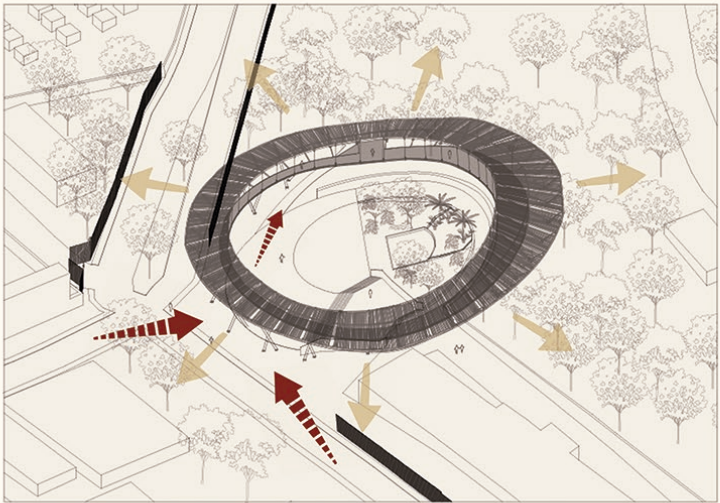

Acceso y libertad visual.

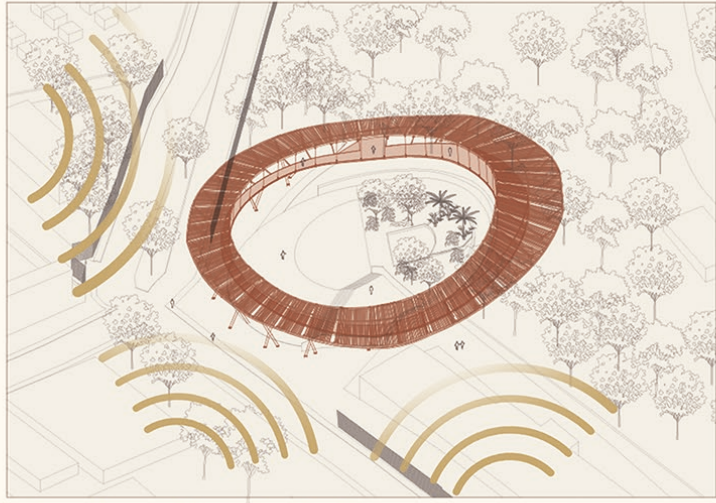

Disminución Acústica.

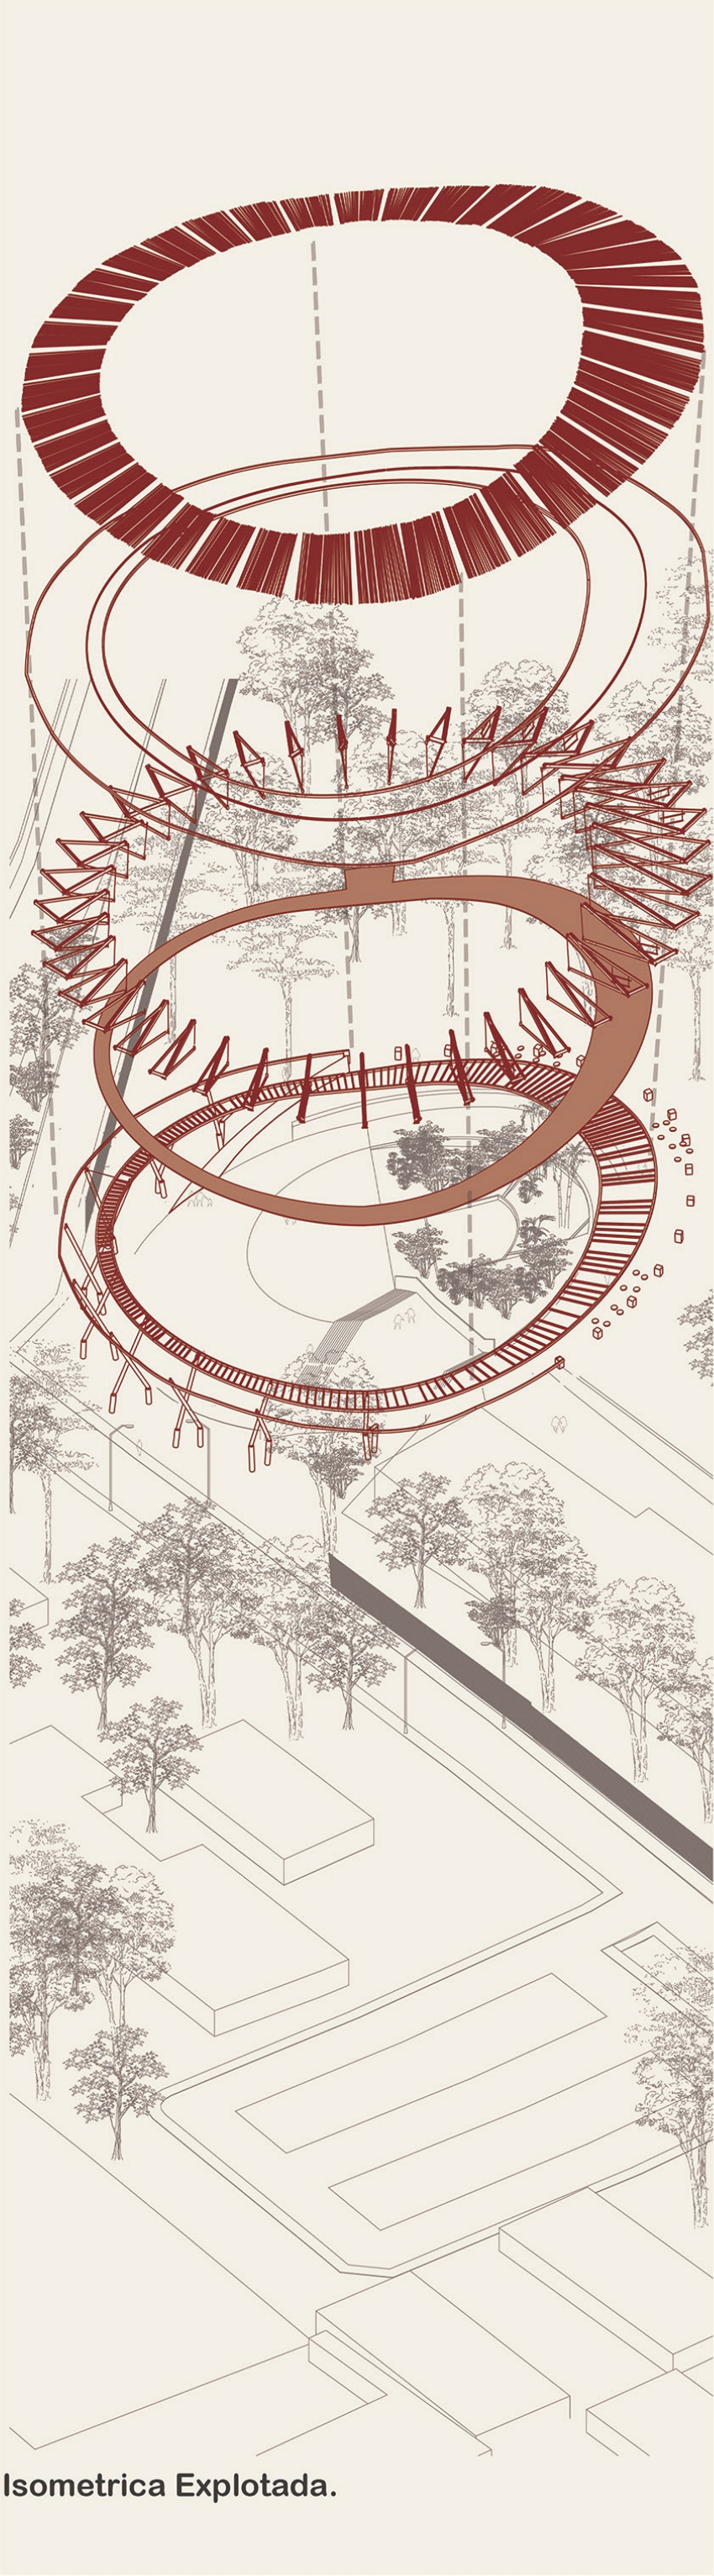

Isometrica Explotada.