


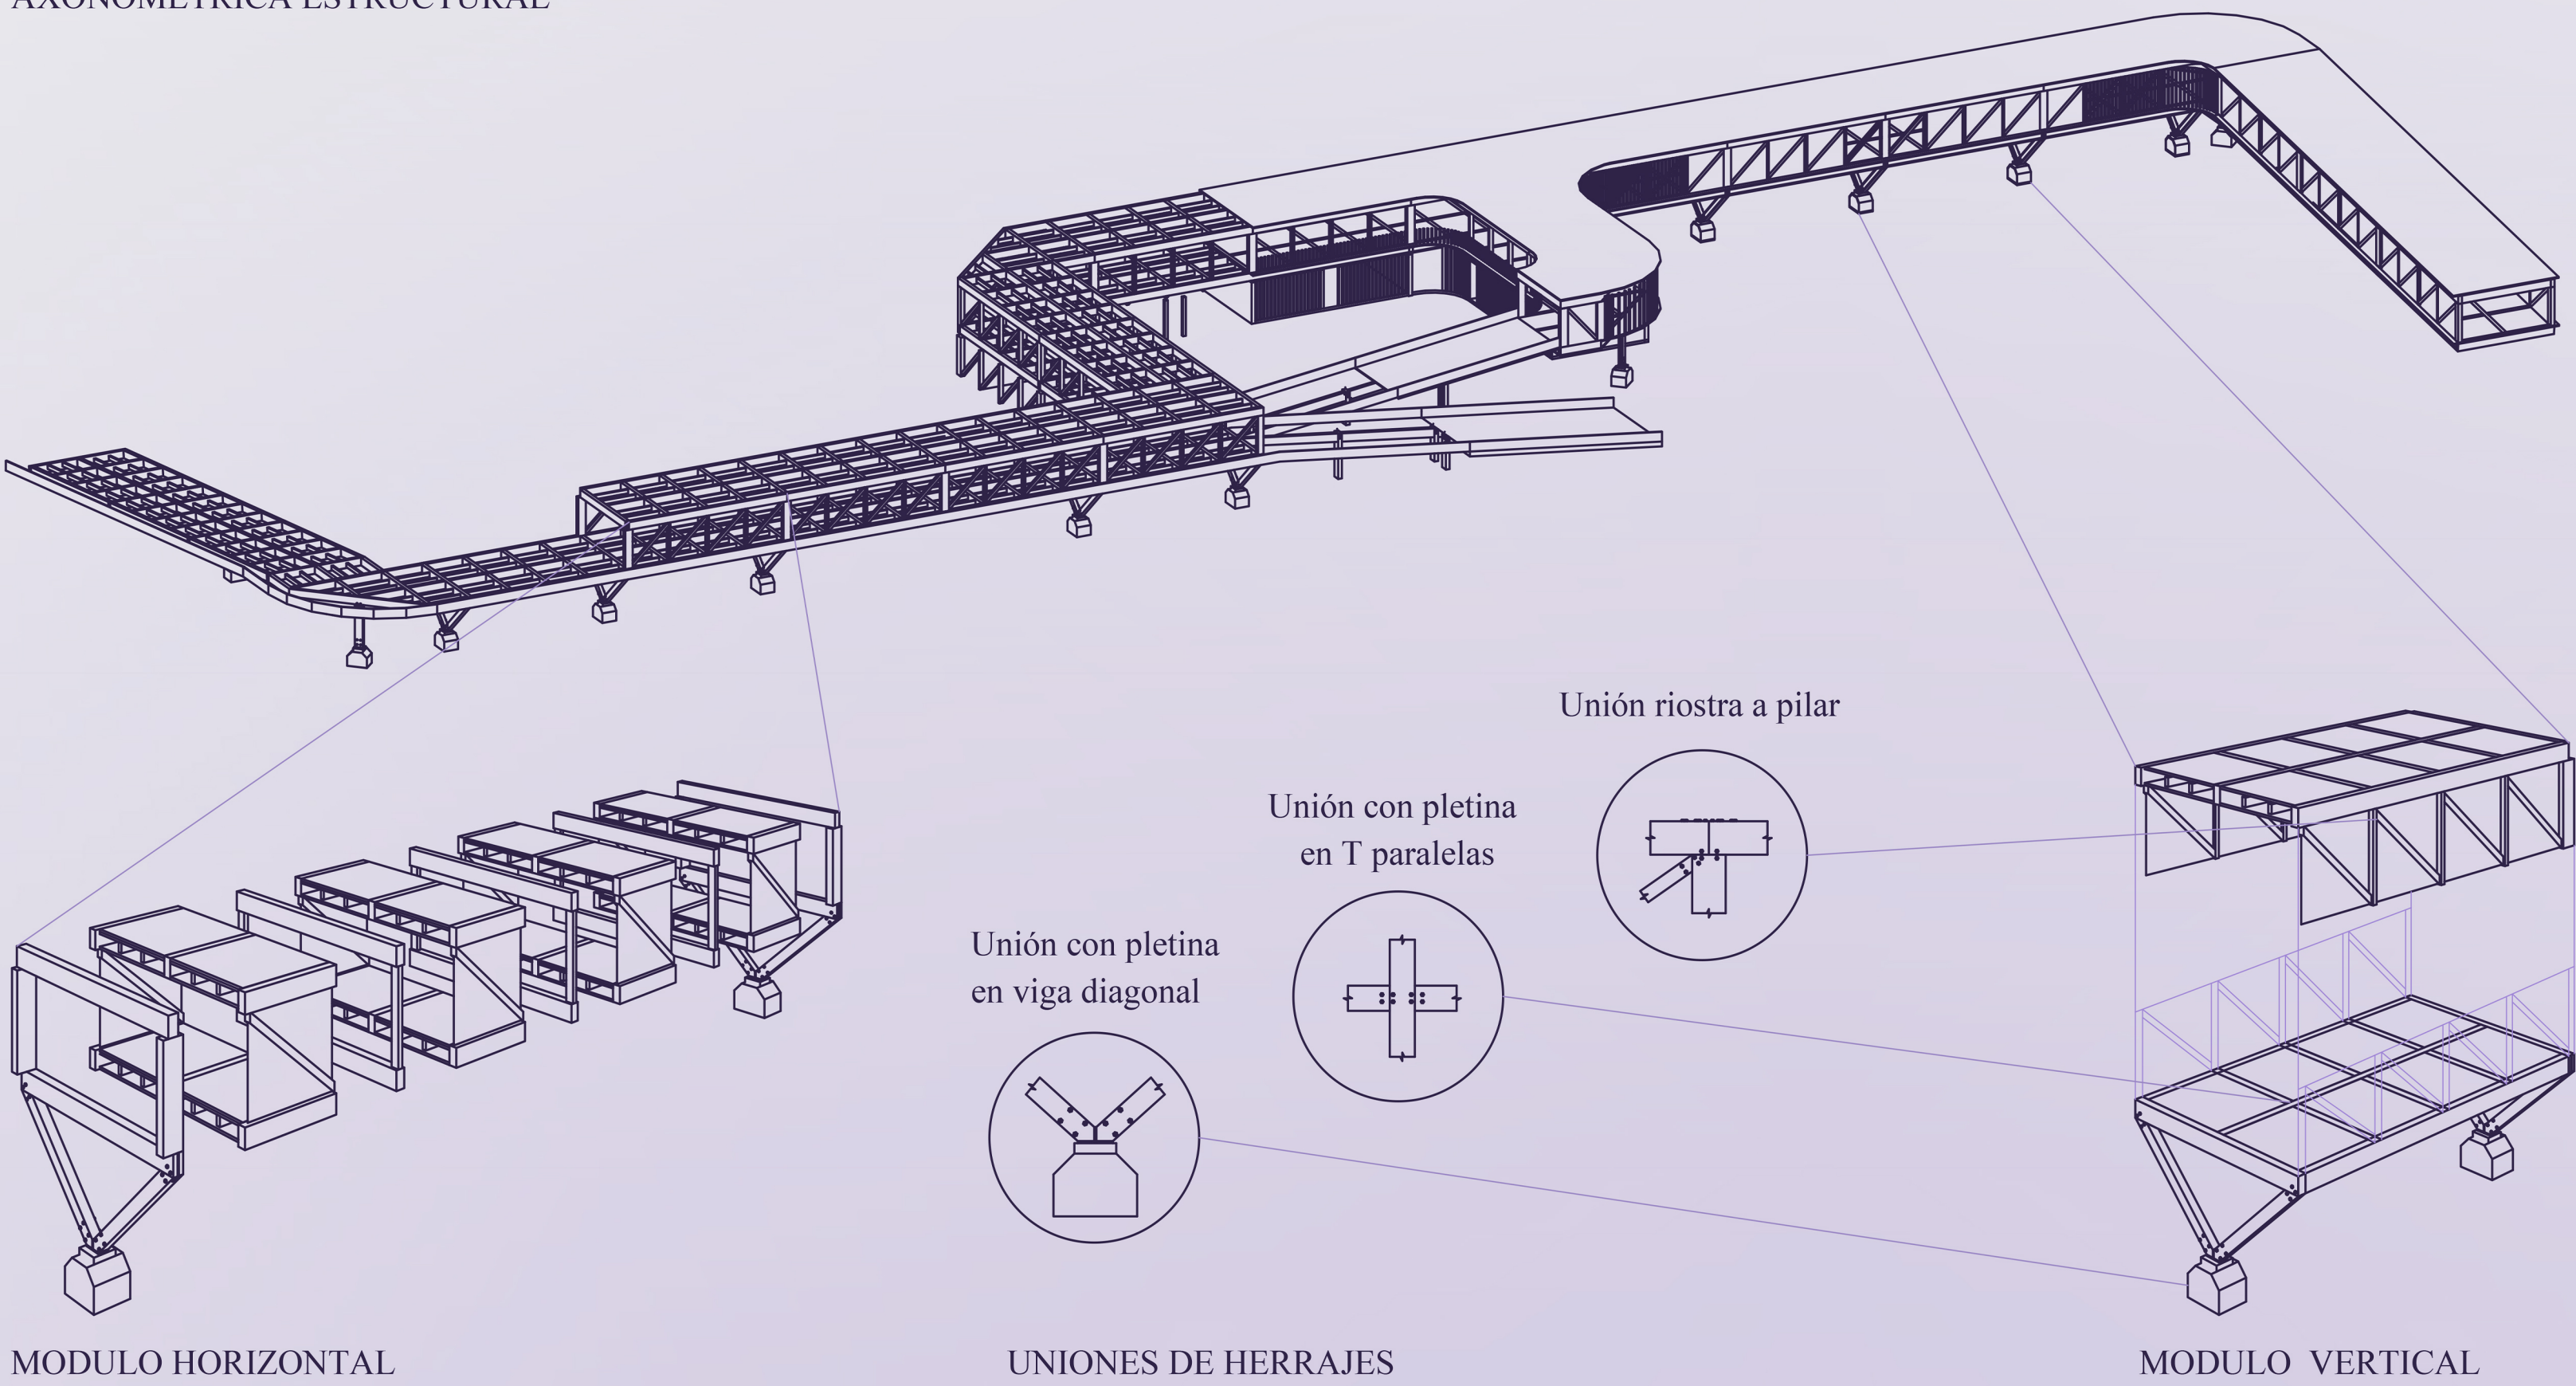

- Capa de pintura epoxi
- Viga 80x60x1600cm
- Plancha de CLT 0,10X460X400cm
- Poliuretano expandido
- Viga interna 40x20x400cm
- Plancha de CLT 0,10x460x400cm
- Pilar transversal 40x20x400cm
- Vidrio templado 0,8cm
- Pilar estructural 80x60x400cm
- Loza de madera 10cm
- Viga estructural 80x60x1000cm
- Pilar estructural 80x60x640cm
- Perno hexagonal 8cm
- Pletina metálica 0,5x80x40cm
- Cimiento Ha 25x90x100cm
- Cimiento Ha 150x150x200cm