


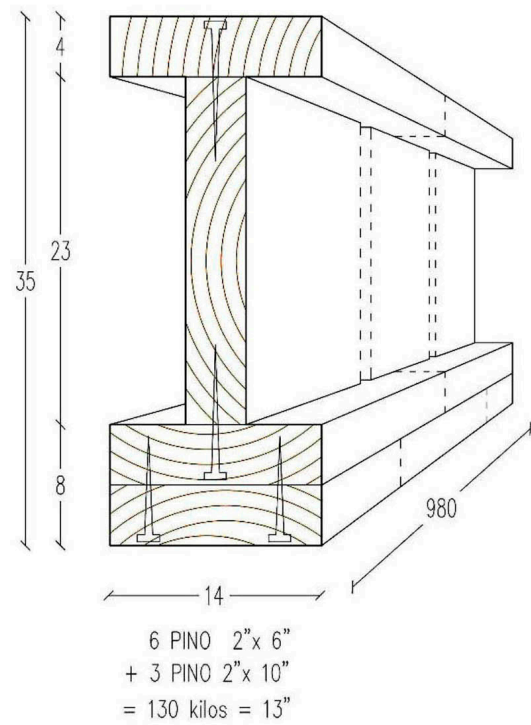
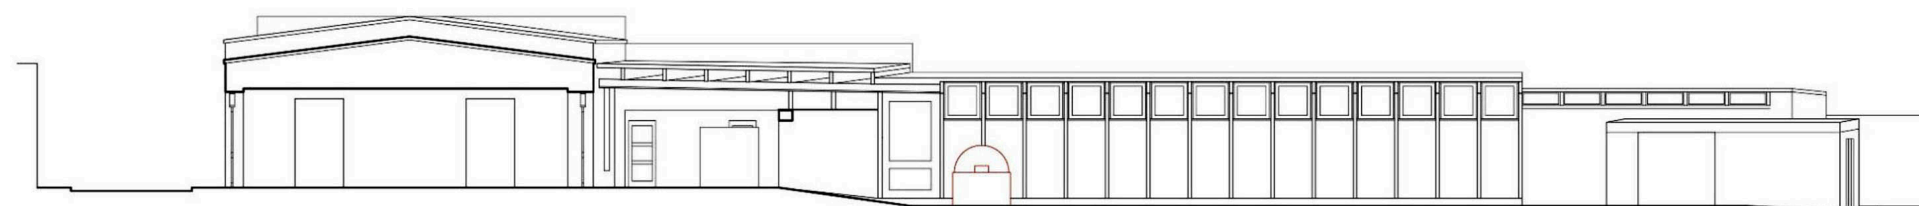
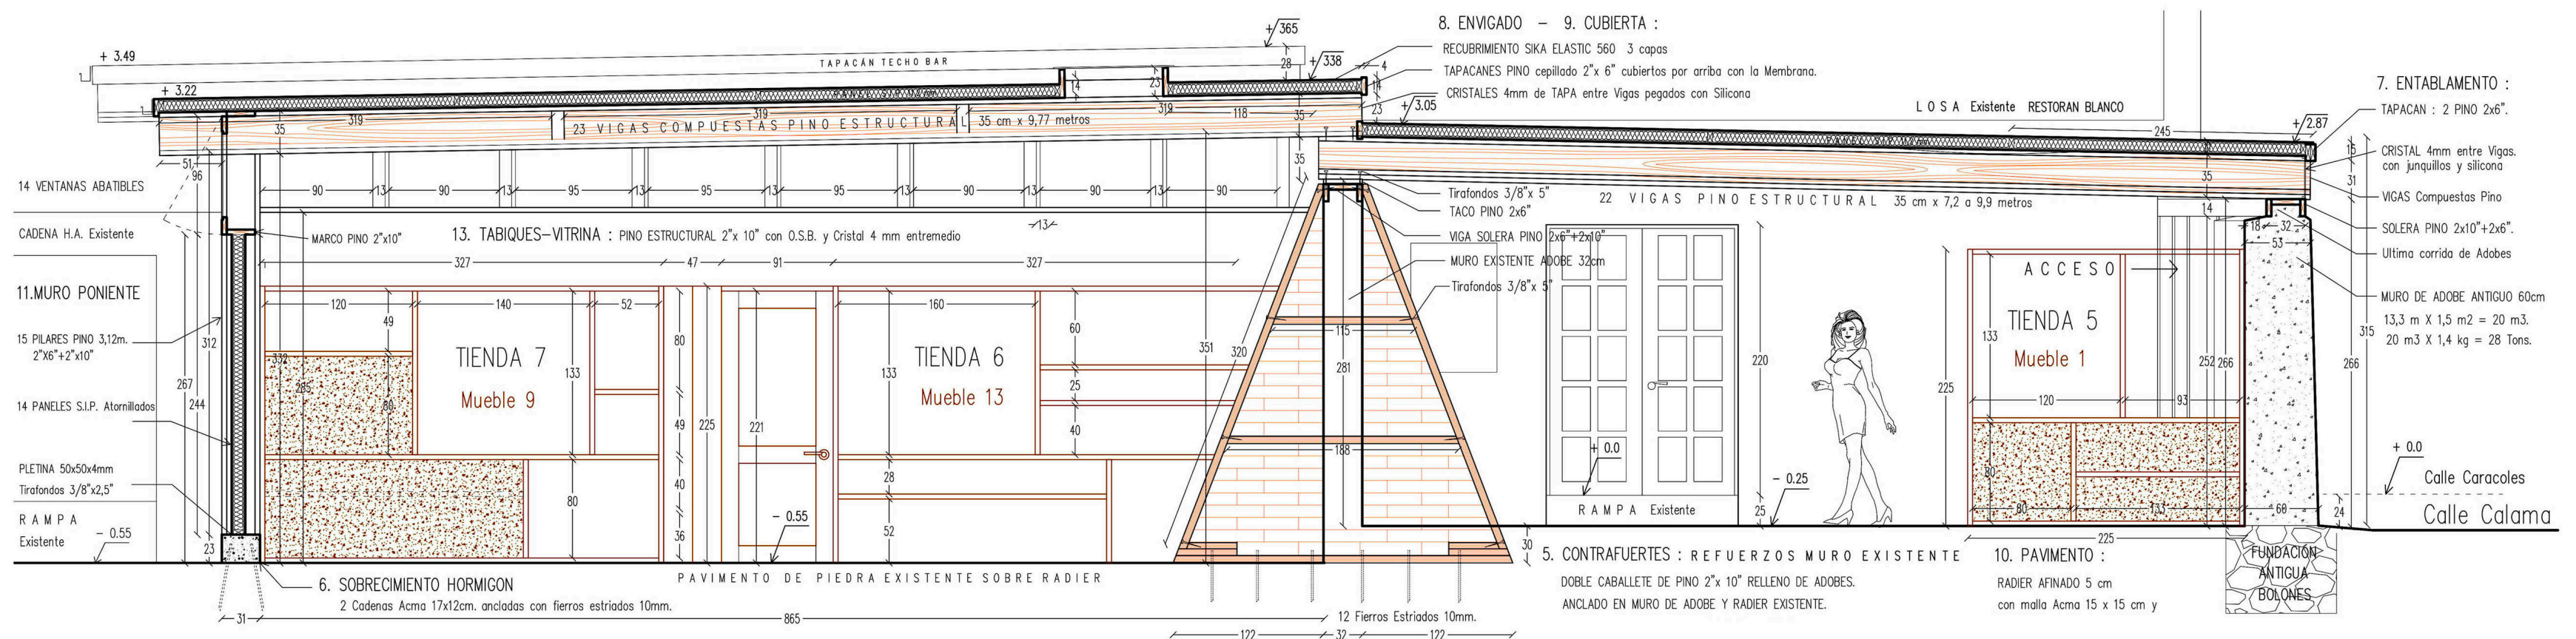
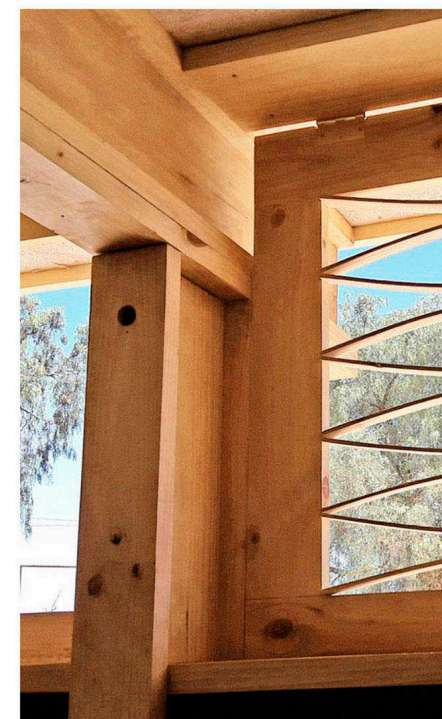


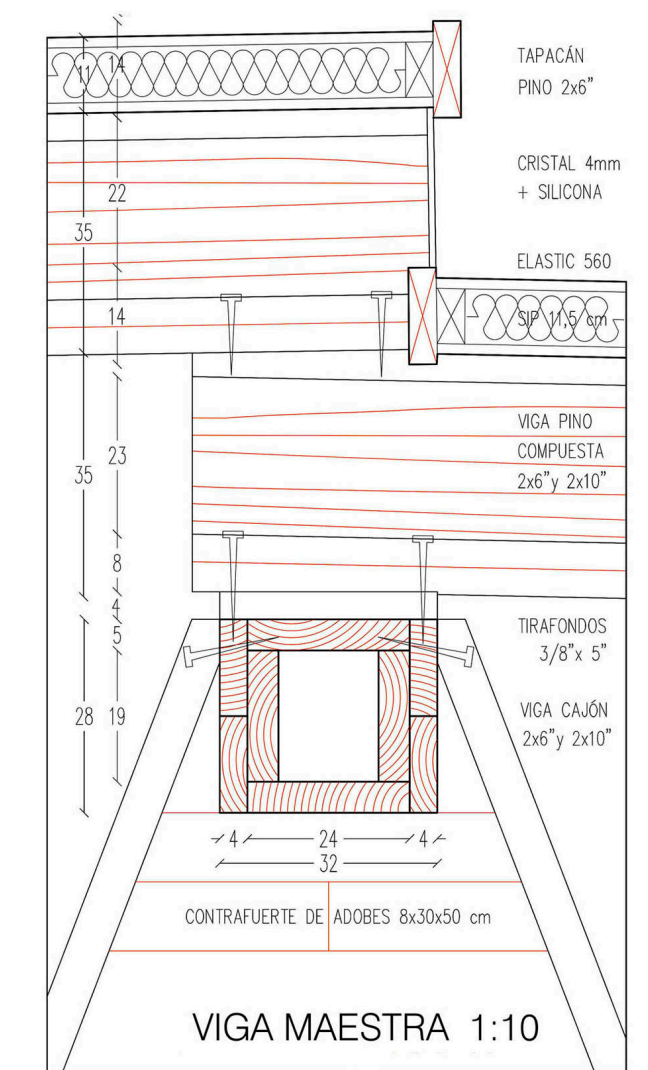

VIGA ENSAMBLADA 1:5

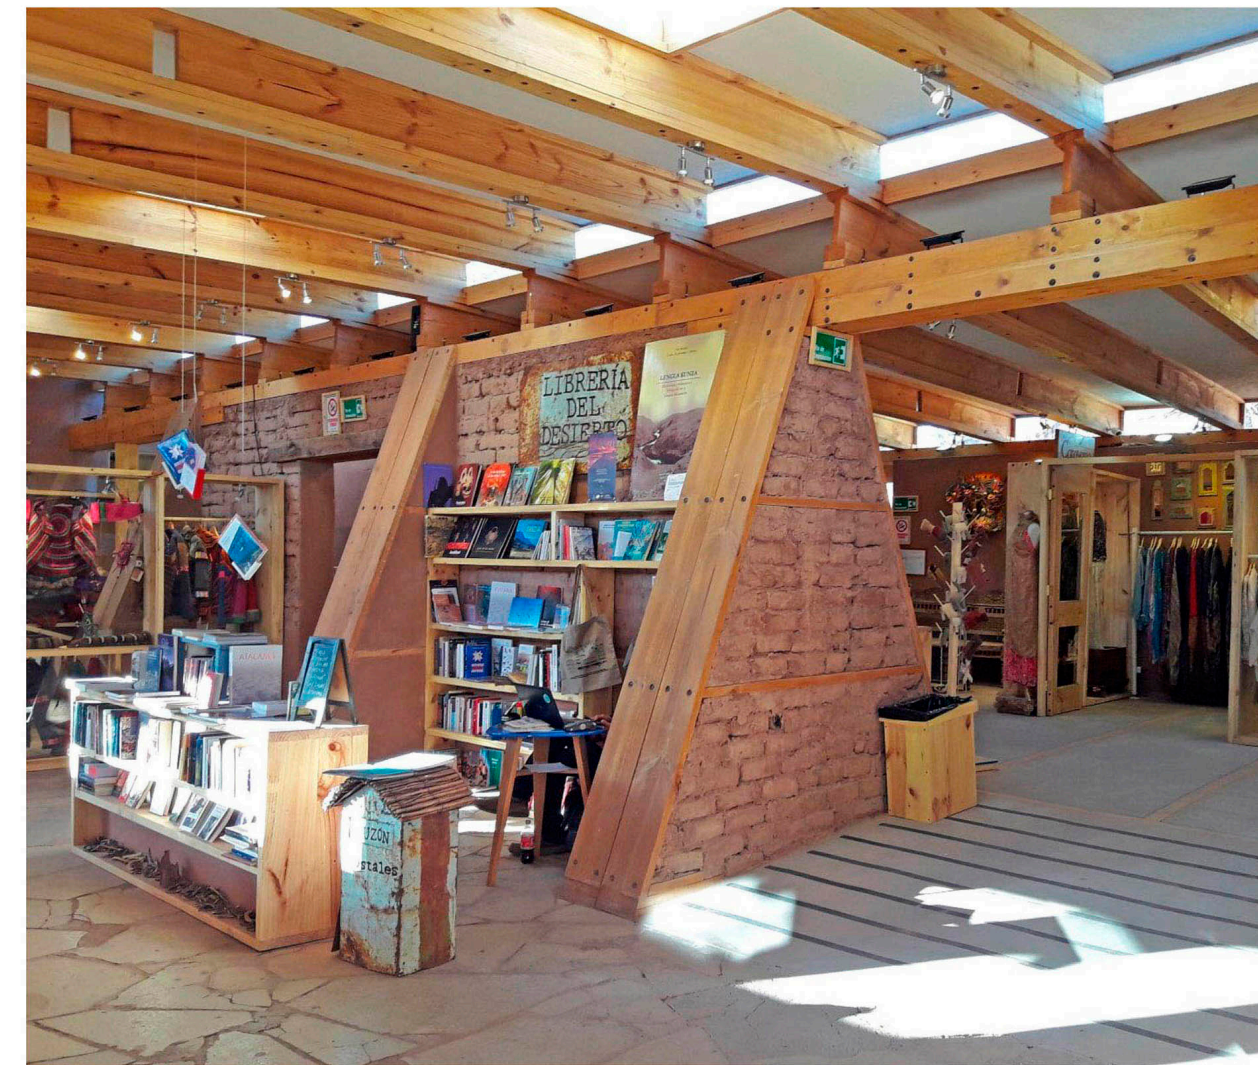

ELEVACIÓN PONIENTE 1:200

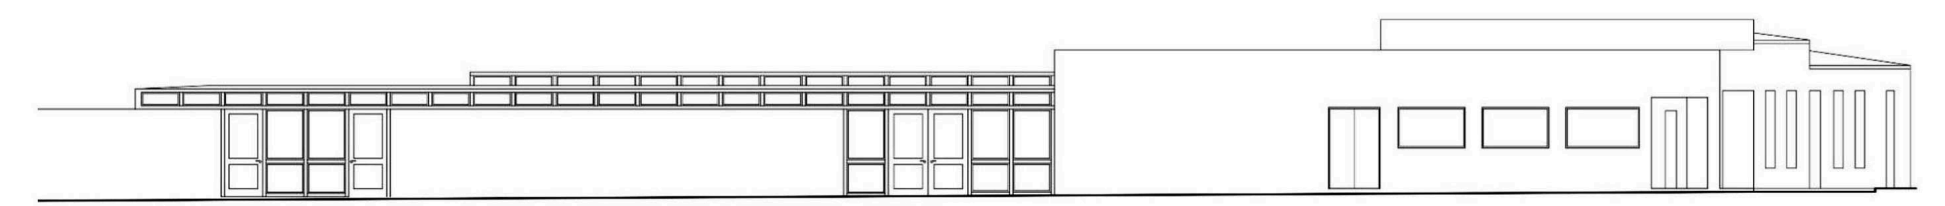

ELEVACIÓN ORIENTE 1:200



55 Vigas de pino cepillado doble T sobre soleras ancladas al adobe.



Paneles solares para abastecer las 17 Tiendas.

