



Balseadero Cultural

Ubicación
San Rosendo - Santa Juana (Santo domingo)

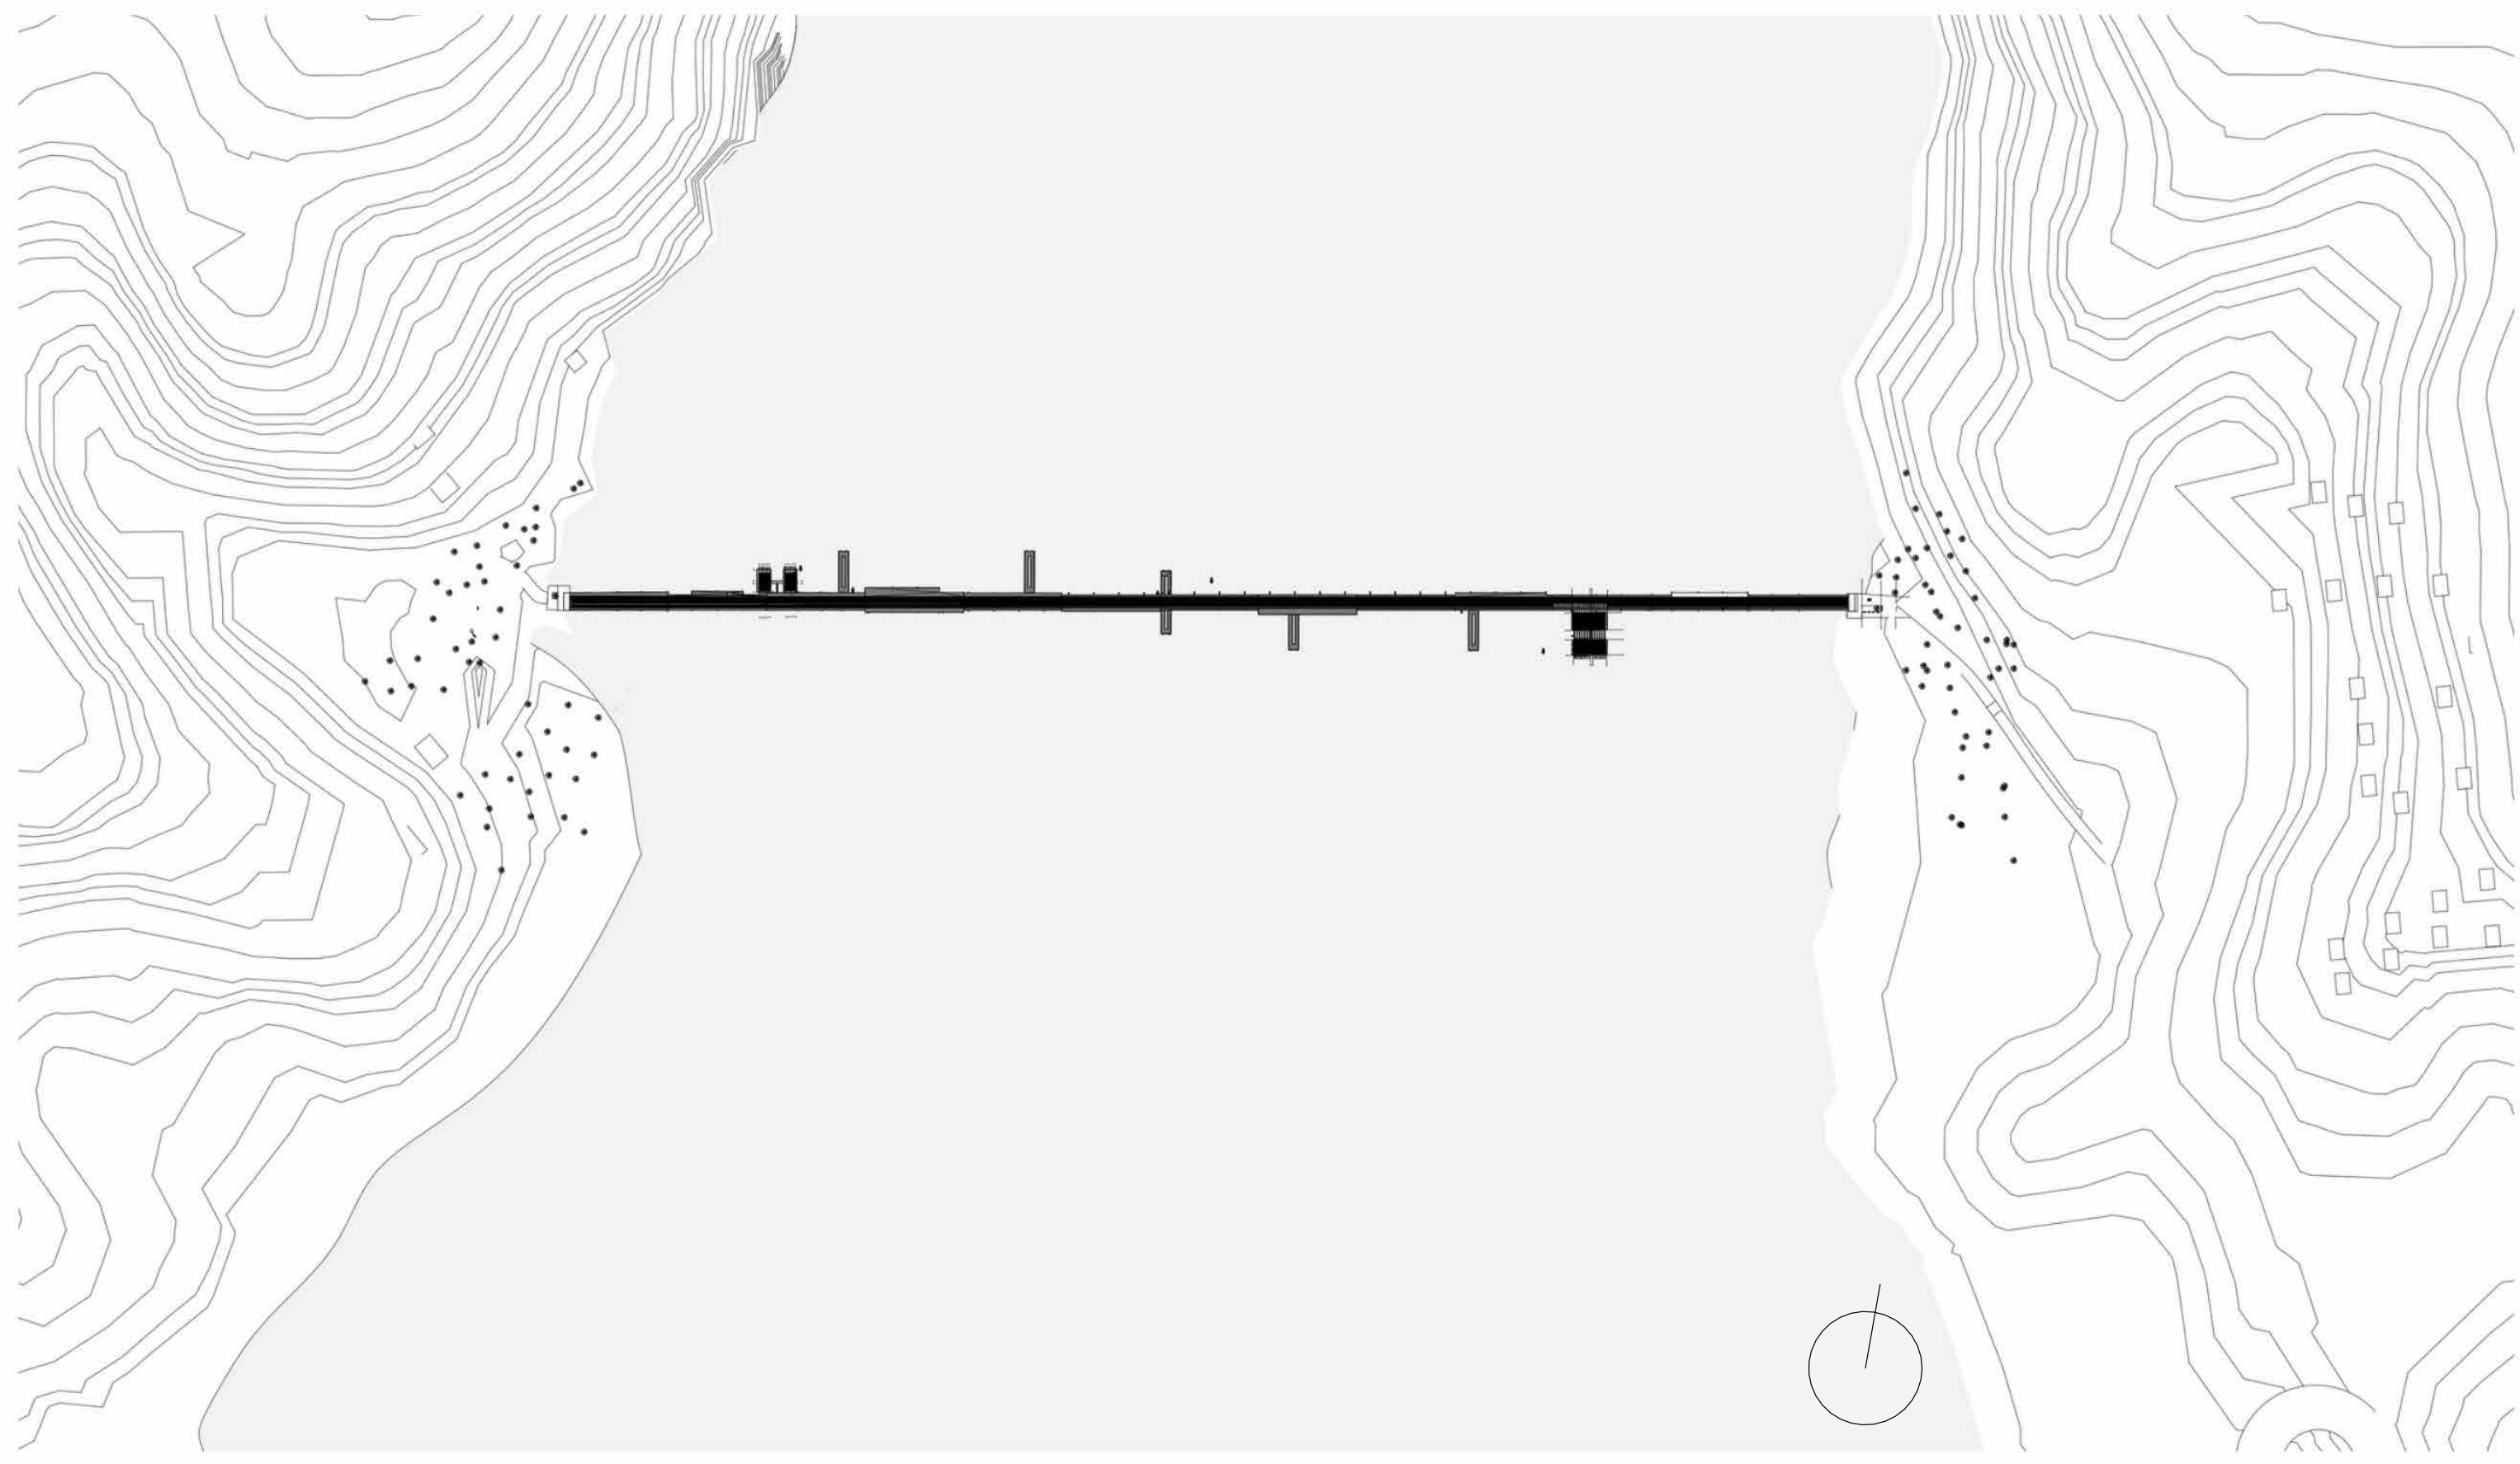

Actividades del lugar como agronomía, agricultura y folclor.

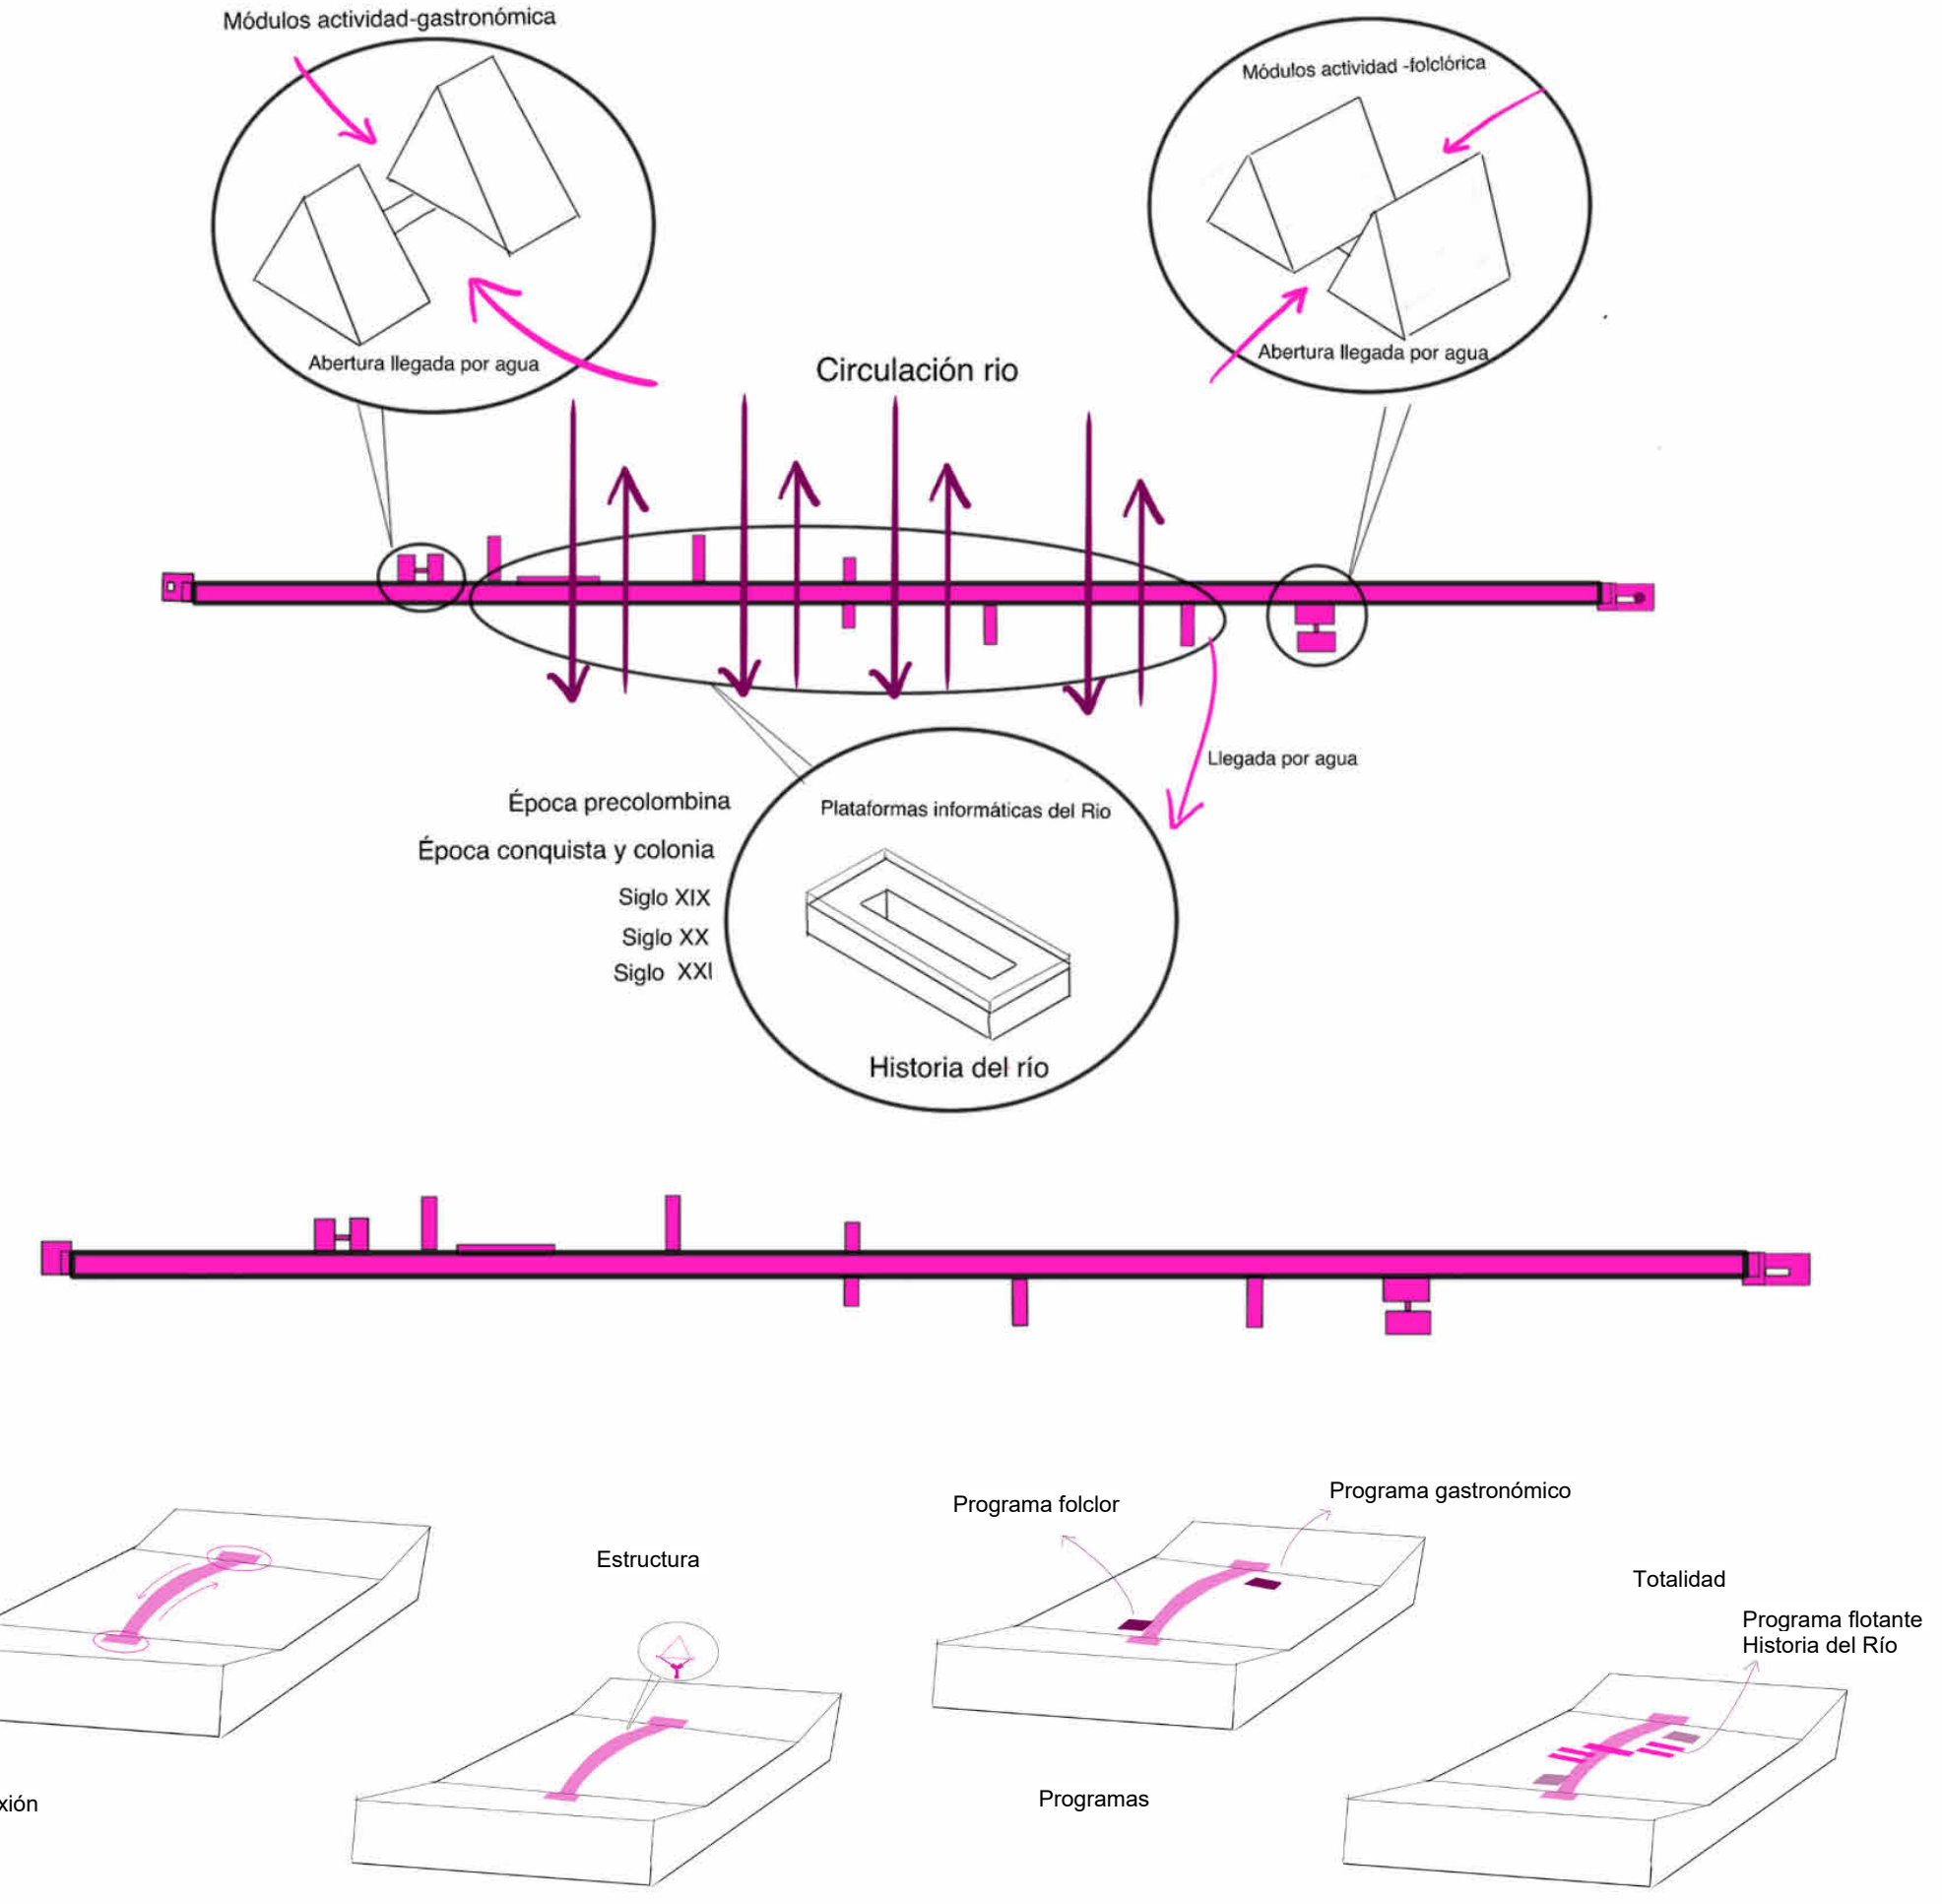

Planta emplazamiento 1:10000

Memoria: El "Balseadero Cultural" es un puente habitable sobre el río Bibio que une San Rosendo y Santa Juana, diseñado con madera y cerchas. Este proyecto celebra la herencia local con pabellones gastronómicos y de folclore, y plataformas flotantes que educan sobre la historia y ecología del río. Promueve la sostenibilidad y la cohesión social en un entorno natural.

La estructura utiliza la madera para reducir la huella de carbono y se integra de manera armoniosa con el paisaje. En resumen, el "Balseadero Cultural" es un ejemplo de arquitectura sostenible que fomenta la interacción comunitaria y el aprendizaje, combinando cultura, naturaleza y diseño innovador.

