
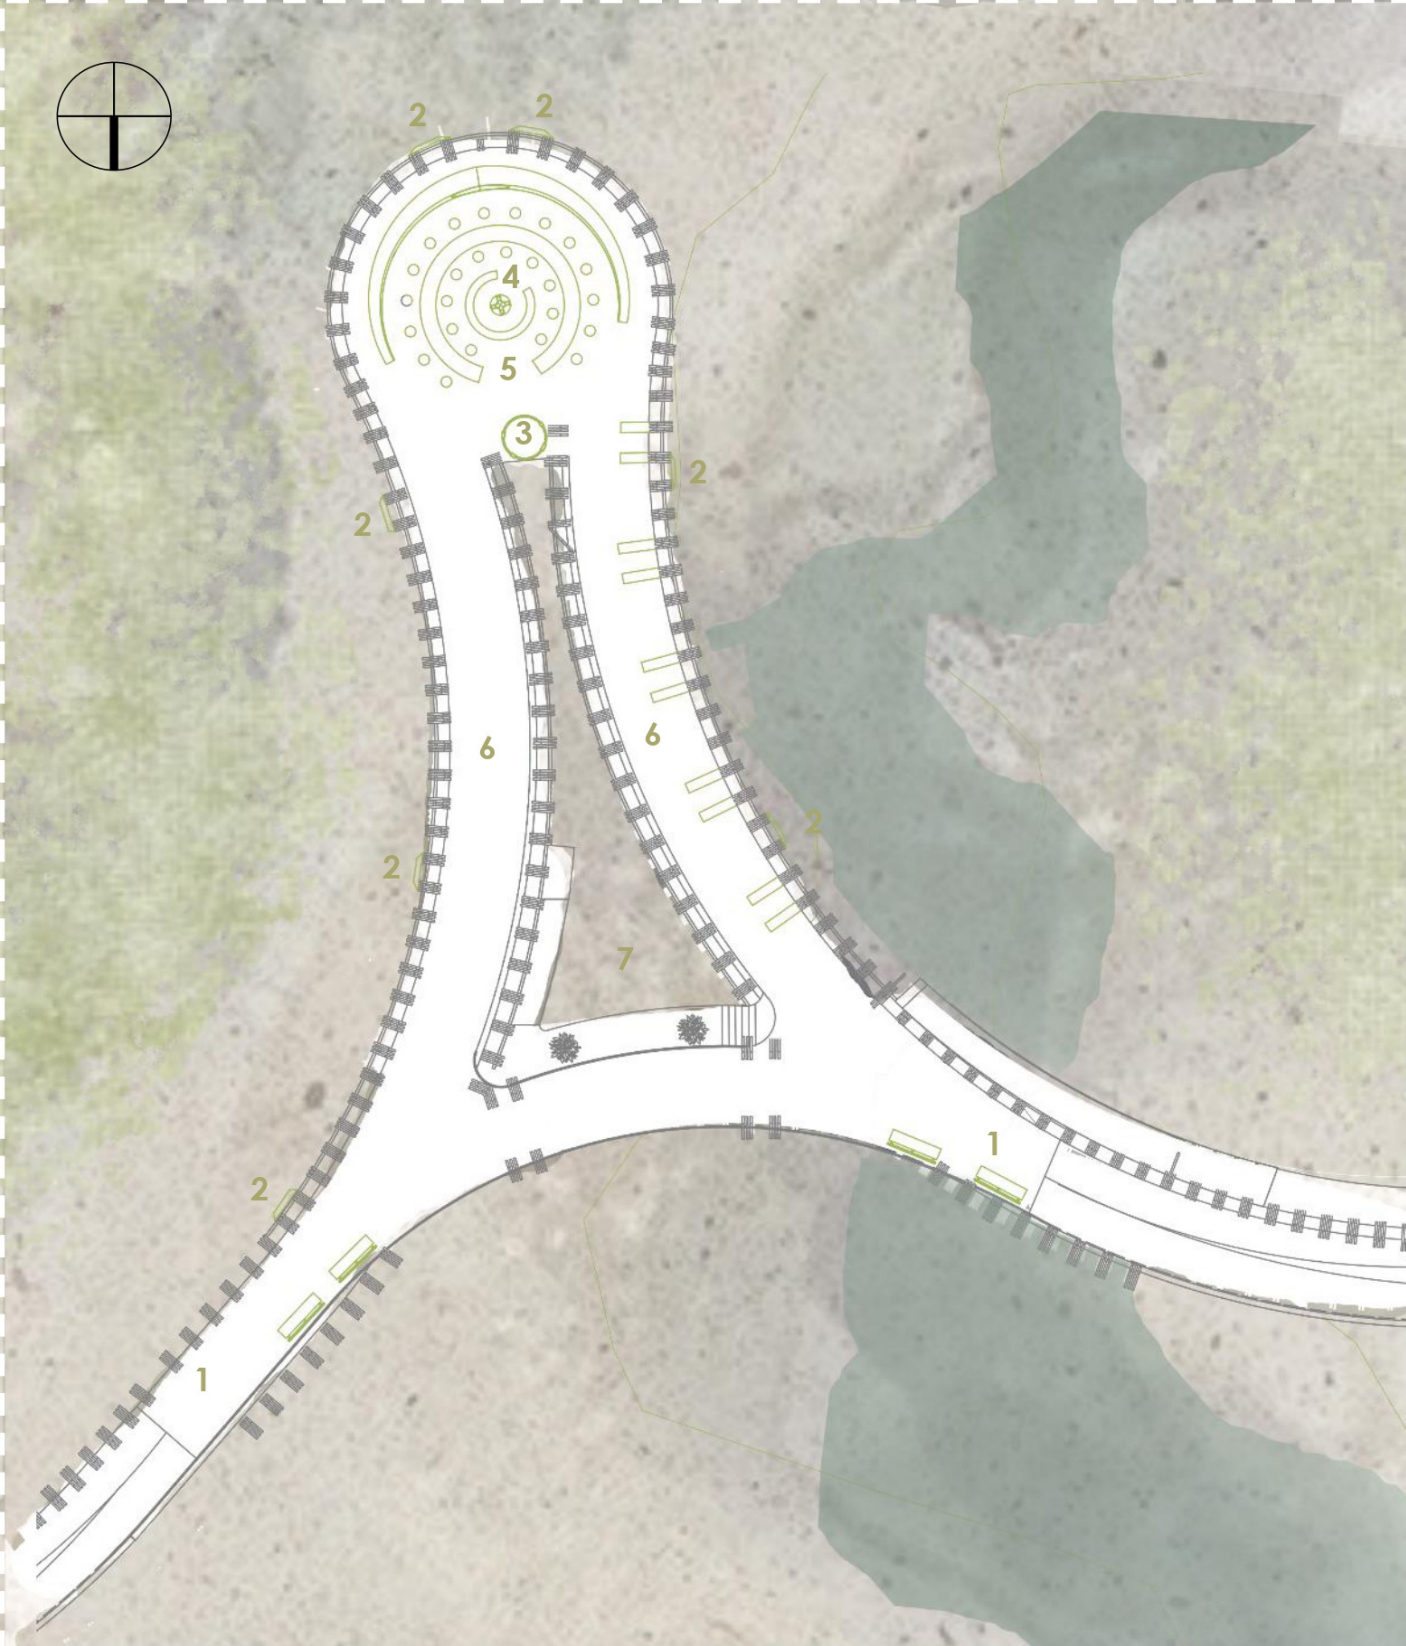
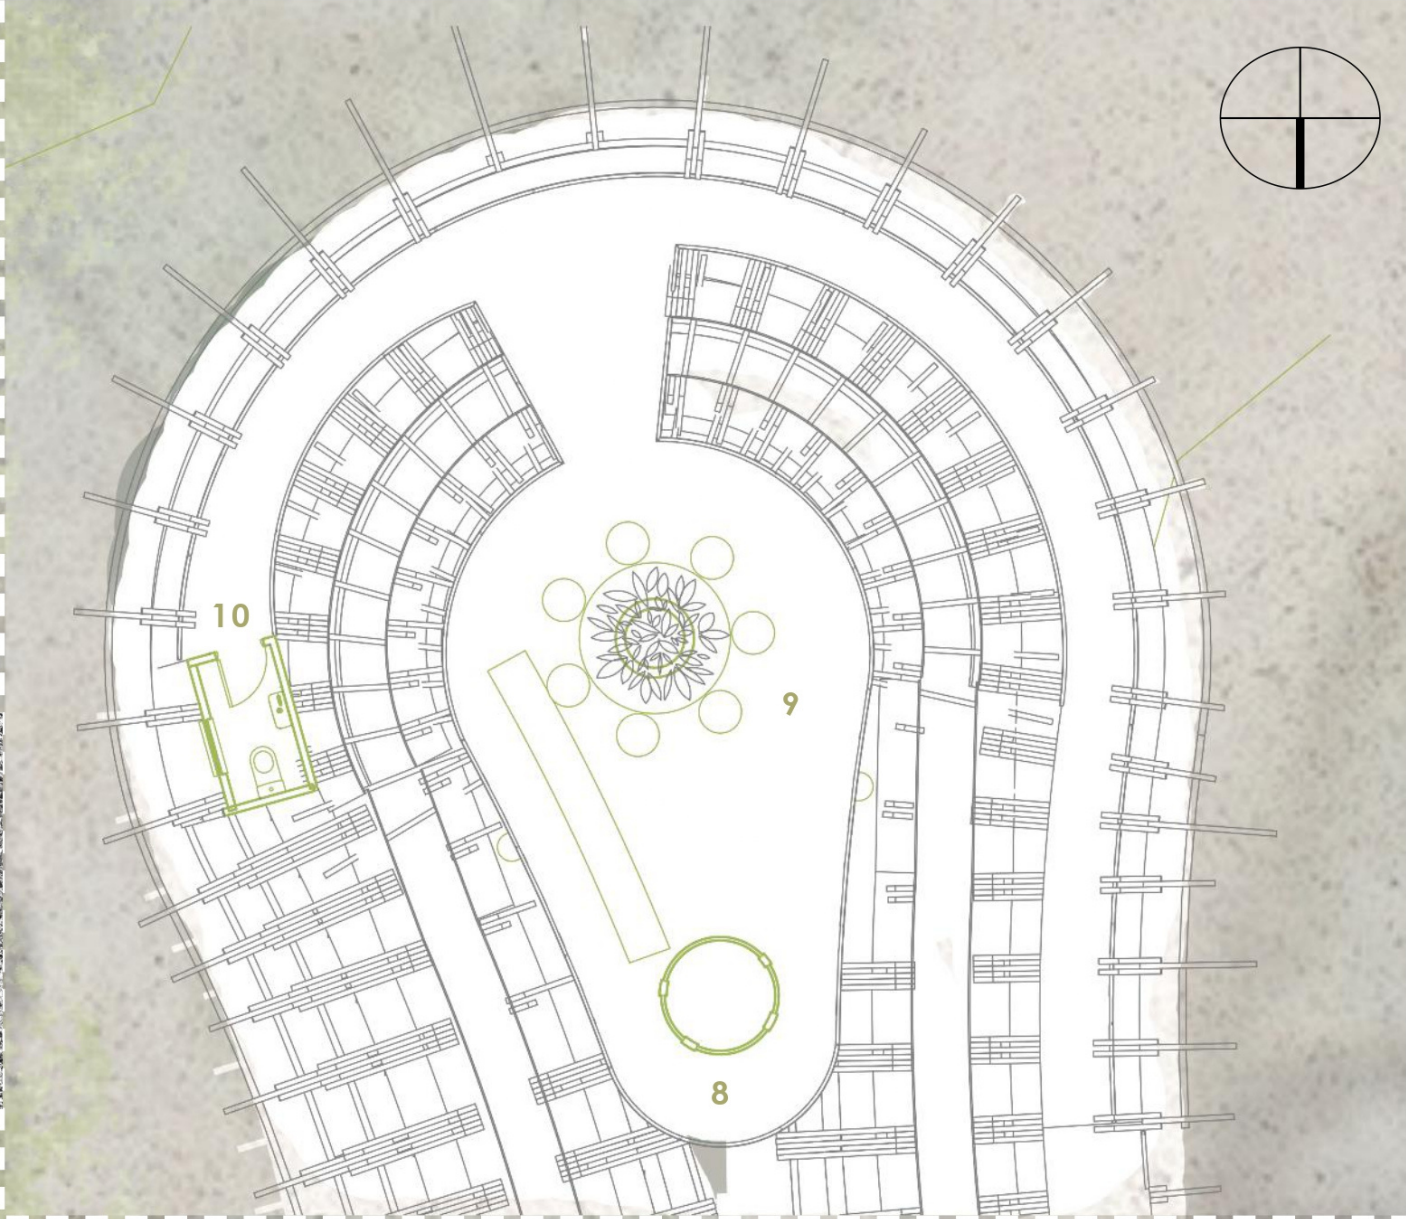


PLANTA GENERAL 1/125

AXONOMÉTRICA EXPLOTADA

PLANTA NIVEL 2 1/75

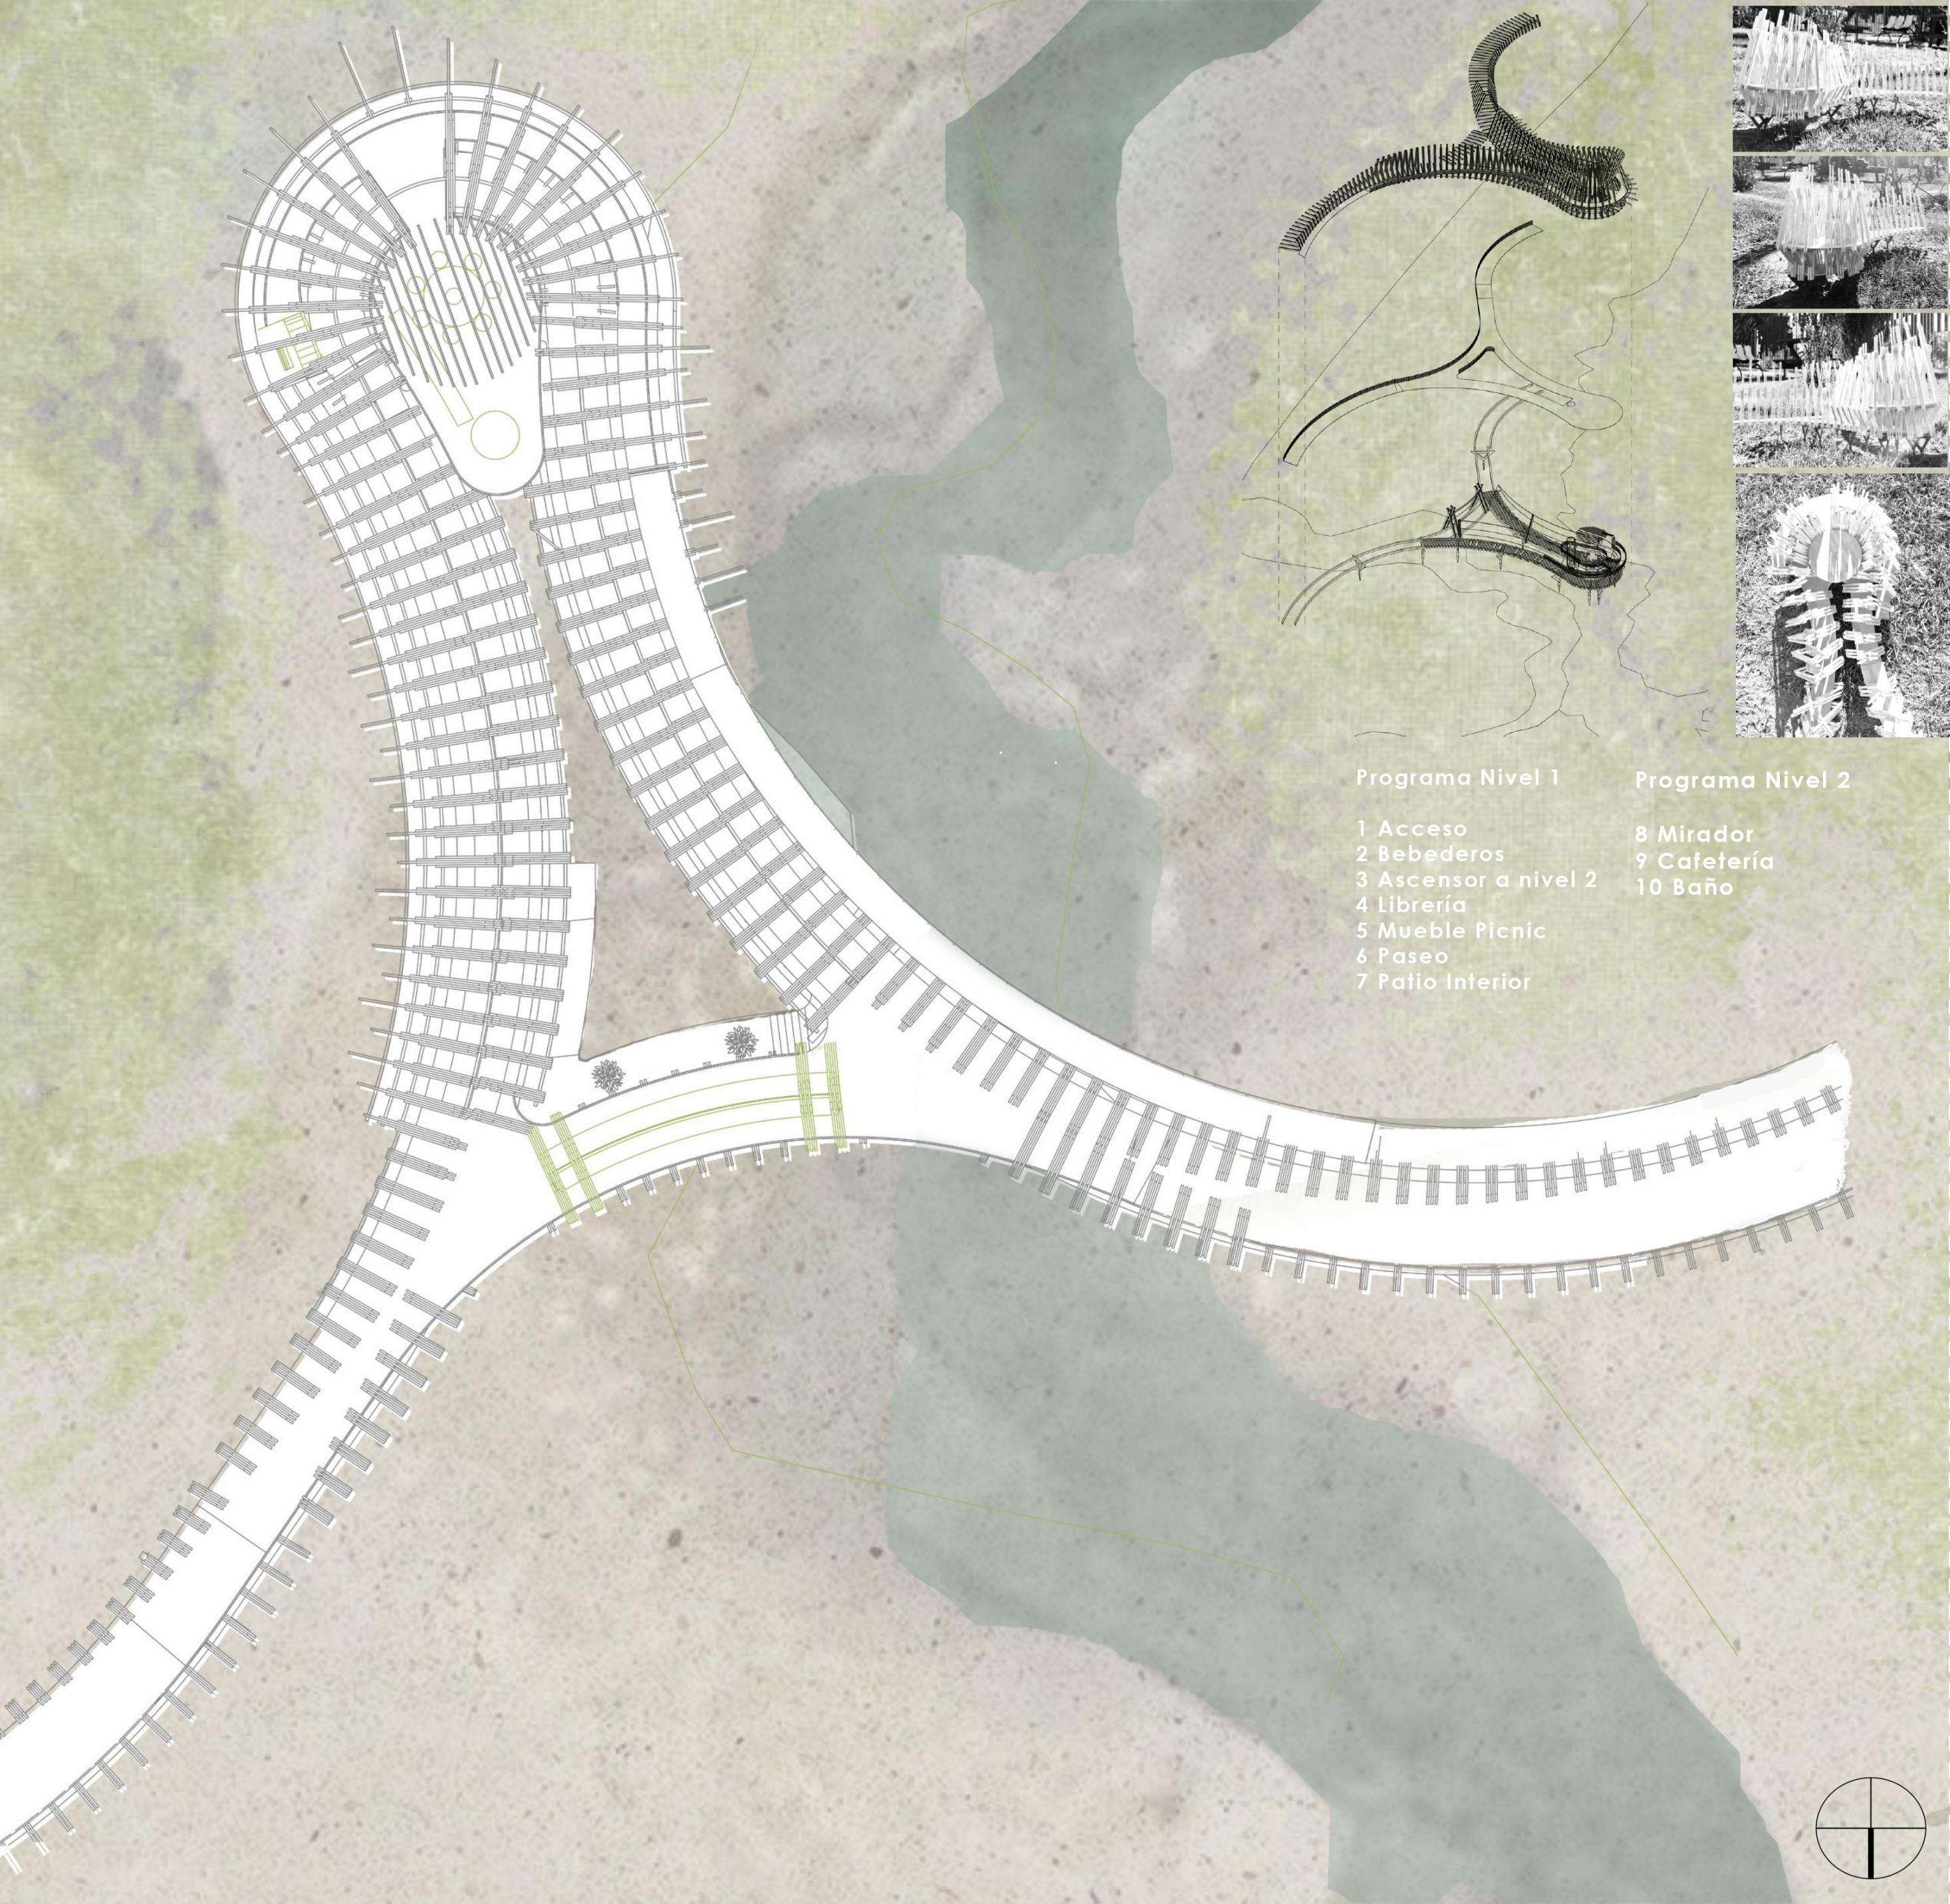

PLANTA NIVEL 1 1/200