



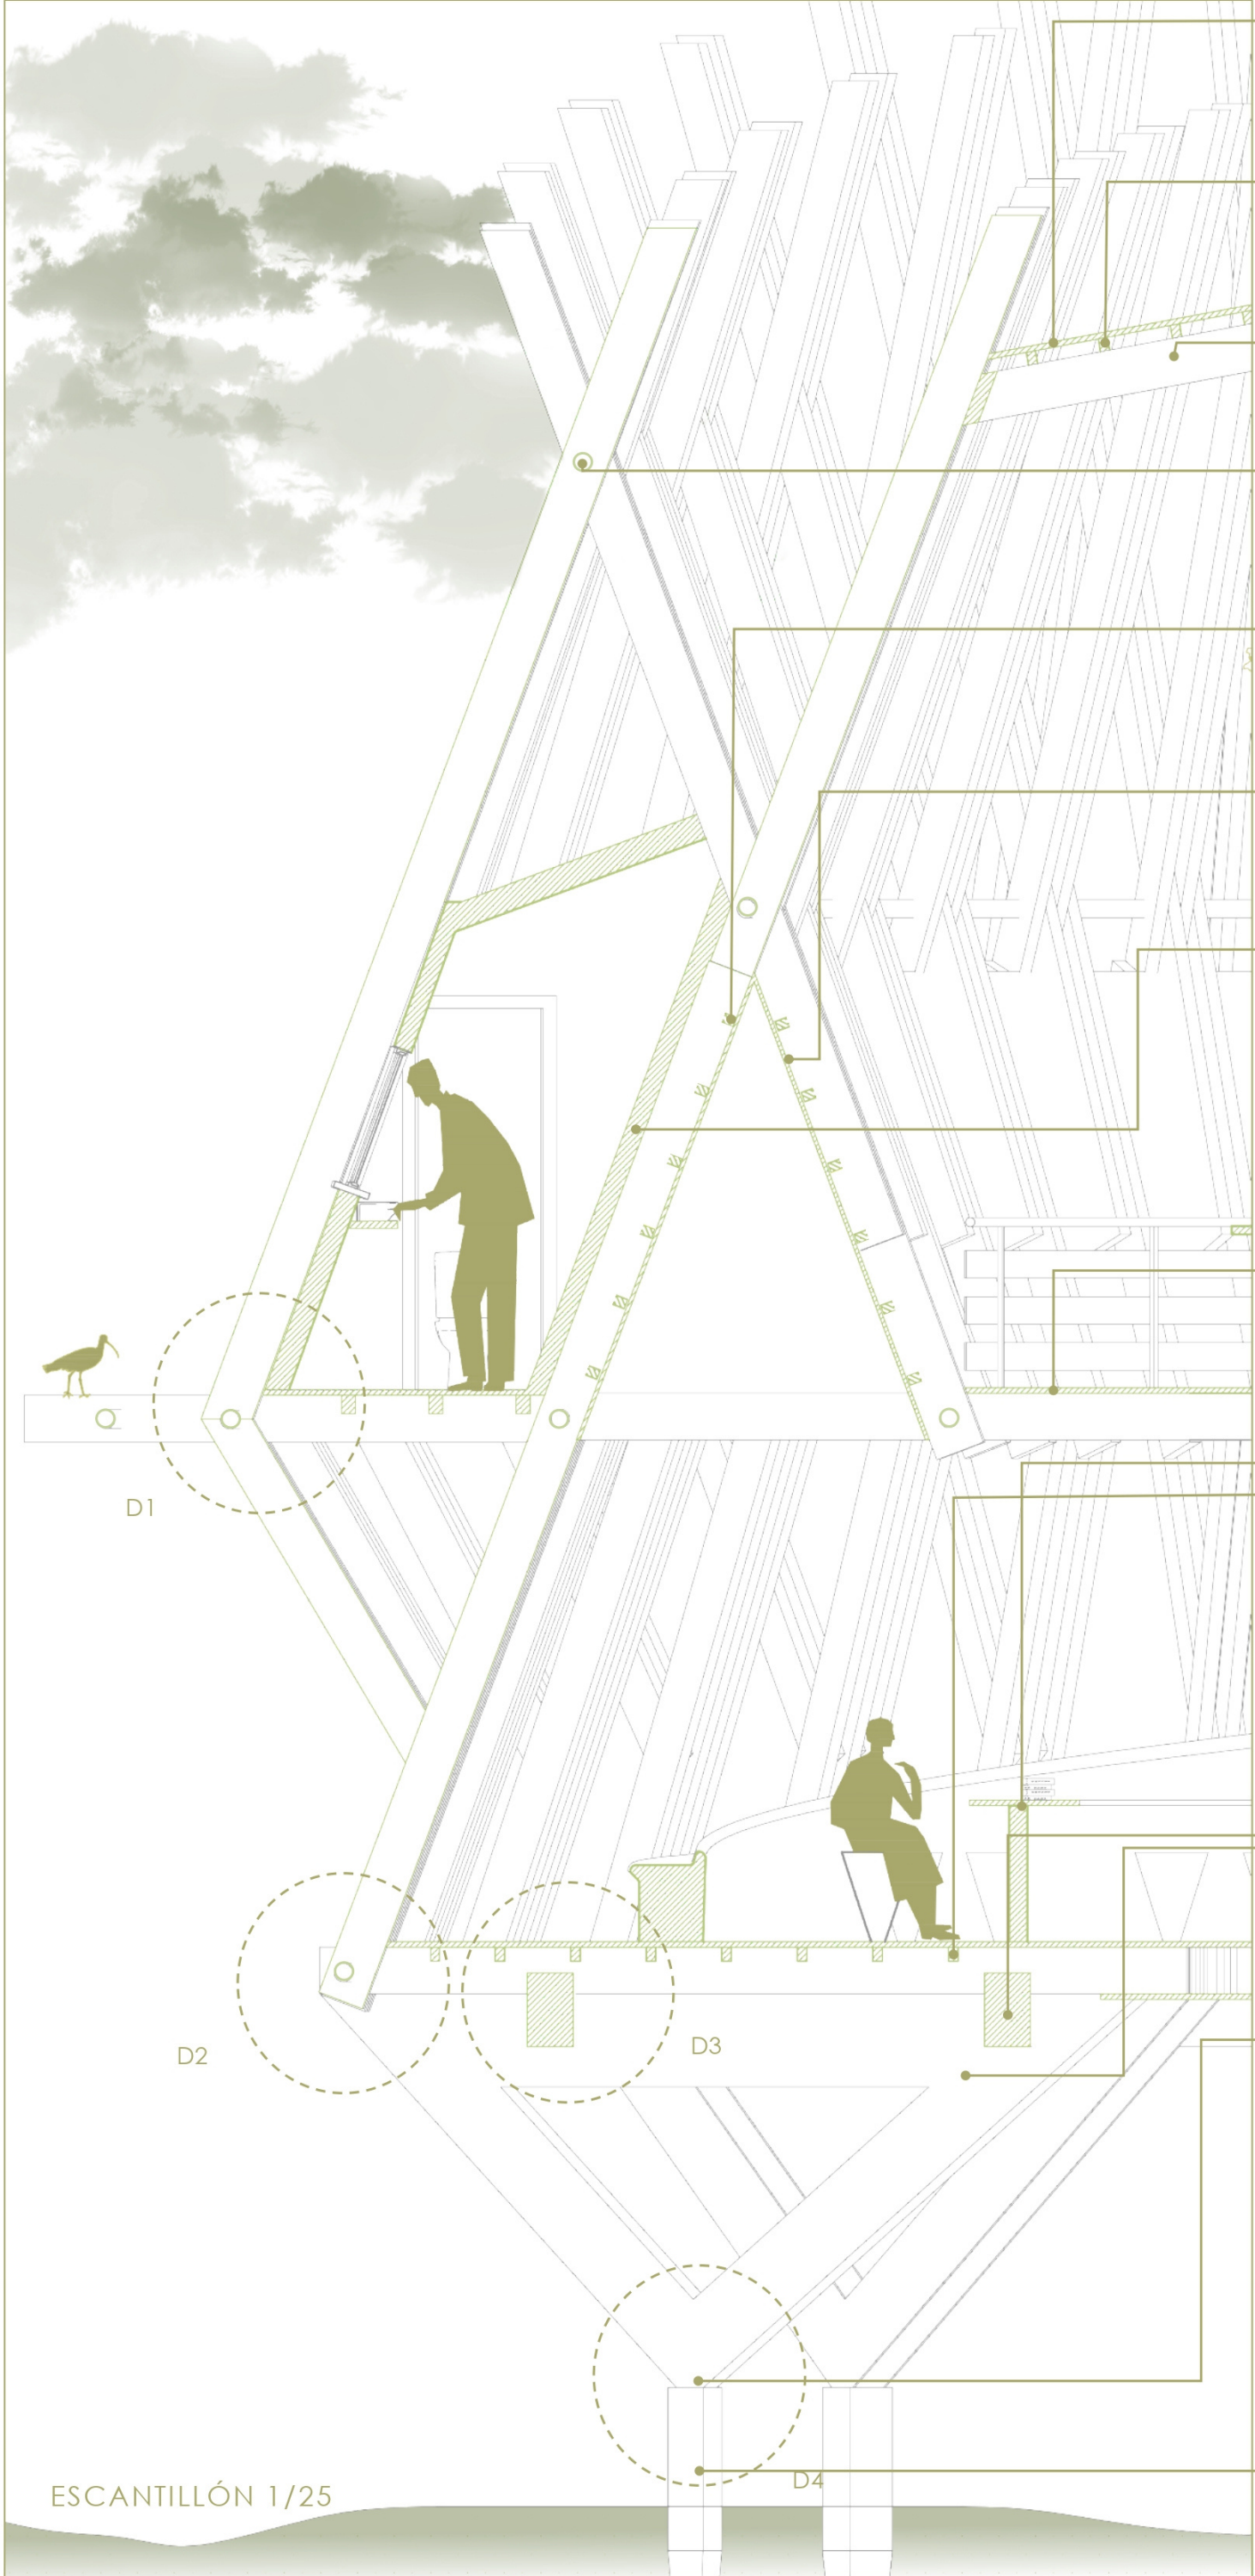


- Polycarbonato alveolar
translúcido en ambas caras
protección UV e=4mm
- Entablado de pino radiata
2"x6", pinoEcowood,
impregnado con preservantes
LFF(Ligno – Fenol Formaldehído)
- Vigas de pino estructural 3"x10"
, impregnado con preservantes
LFF
- Tensor tubular pino radiata.
Madera laminada Ø 100 mm
impregnado LFF
- Costaneras pino radiata 2"x3"Ø
40 cm, impregnado con
preservantes LFF
- Polycarbonato alveolar
translúcido en ambas caras
con protección UV e=4mm
- Paneles de madera
contralaminada CLT e=120 mm
de pino radiata, impregnado
con preservantes LFF
- Entablado de pino radiata
2"x6", pino Eco Wood,
impregnado con preservantes
LFF
- Tablero pino finger e= 50mm,
impregnado con preservantes
LFF
- Costaneras pino radiata 2" x 3"
Ø40 cm, impregnado con
preservantes LFF
- Viga principal madera
laminada estructural HILAM 20
x 30 cm, Impregnado con
preservantes LFF
- Costillas de fundación madera
contralaminada pino radiata
e=300 mm impregnado con
preservantes LFF
- Pletina de acero inoxidable
e=5mm
- Fundación de hormigón
prefabricado H20 R-28
=200kg/cm² Con pintura
anticarbonatación elástica


D1 – Arriostre Intermedio

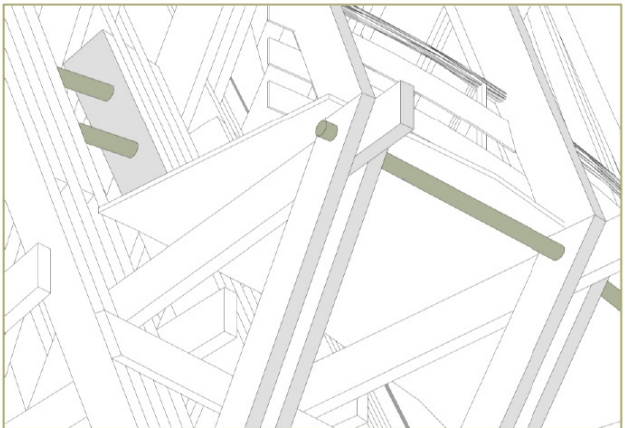

D2 – Arriostre Inferior

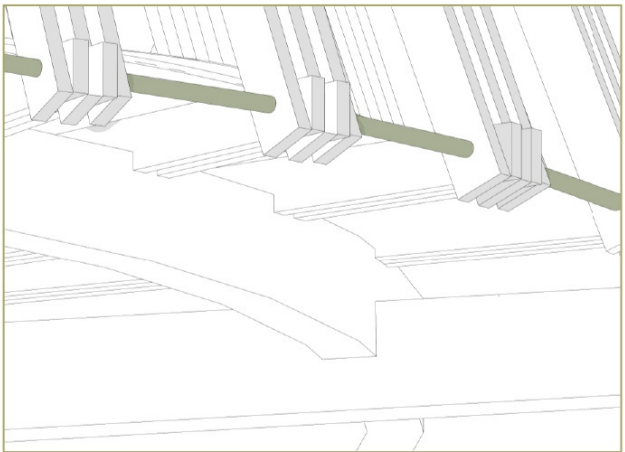

D3 – Ensamble

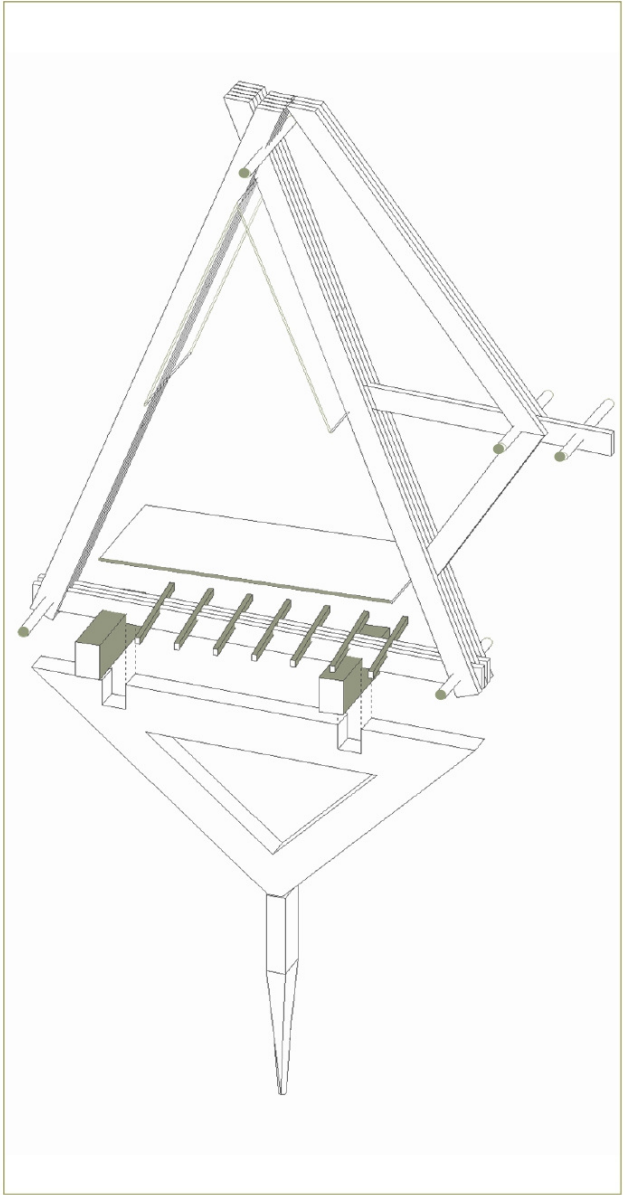

D4 – Fundación

