

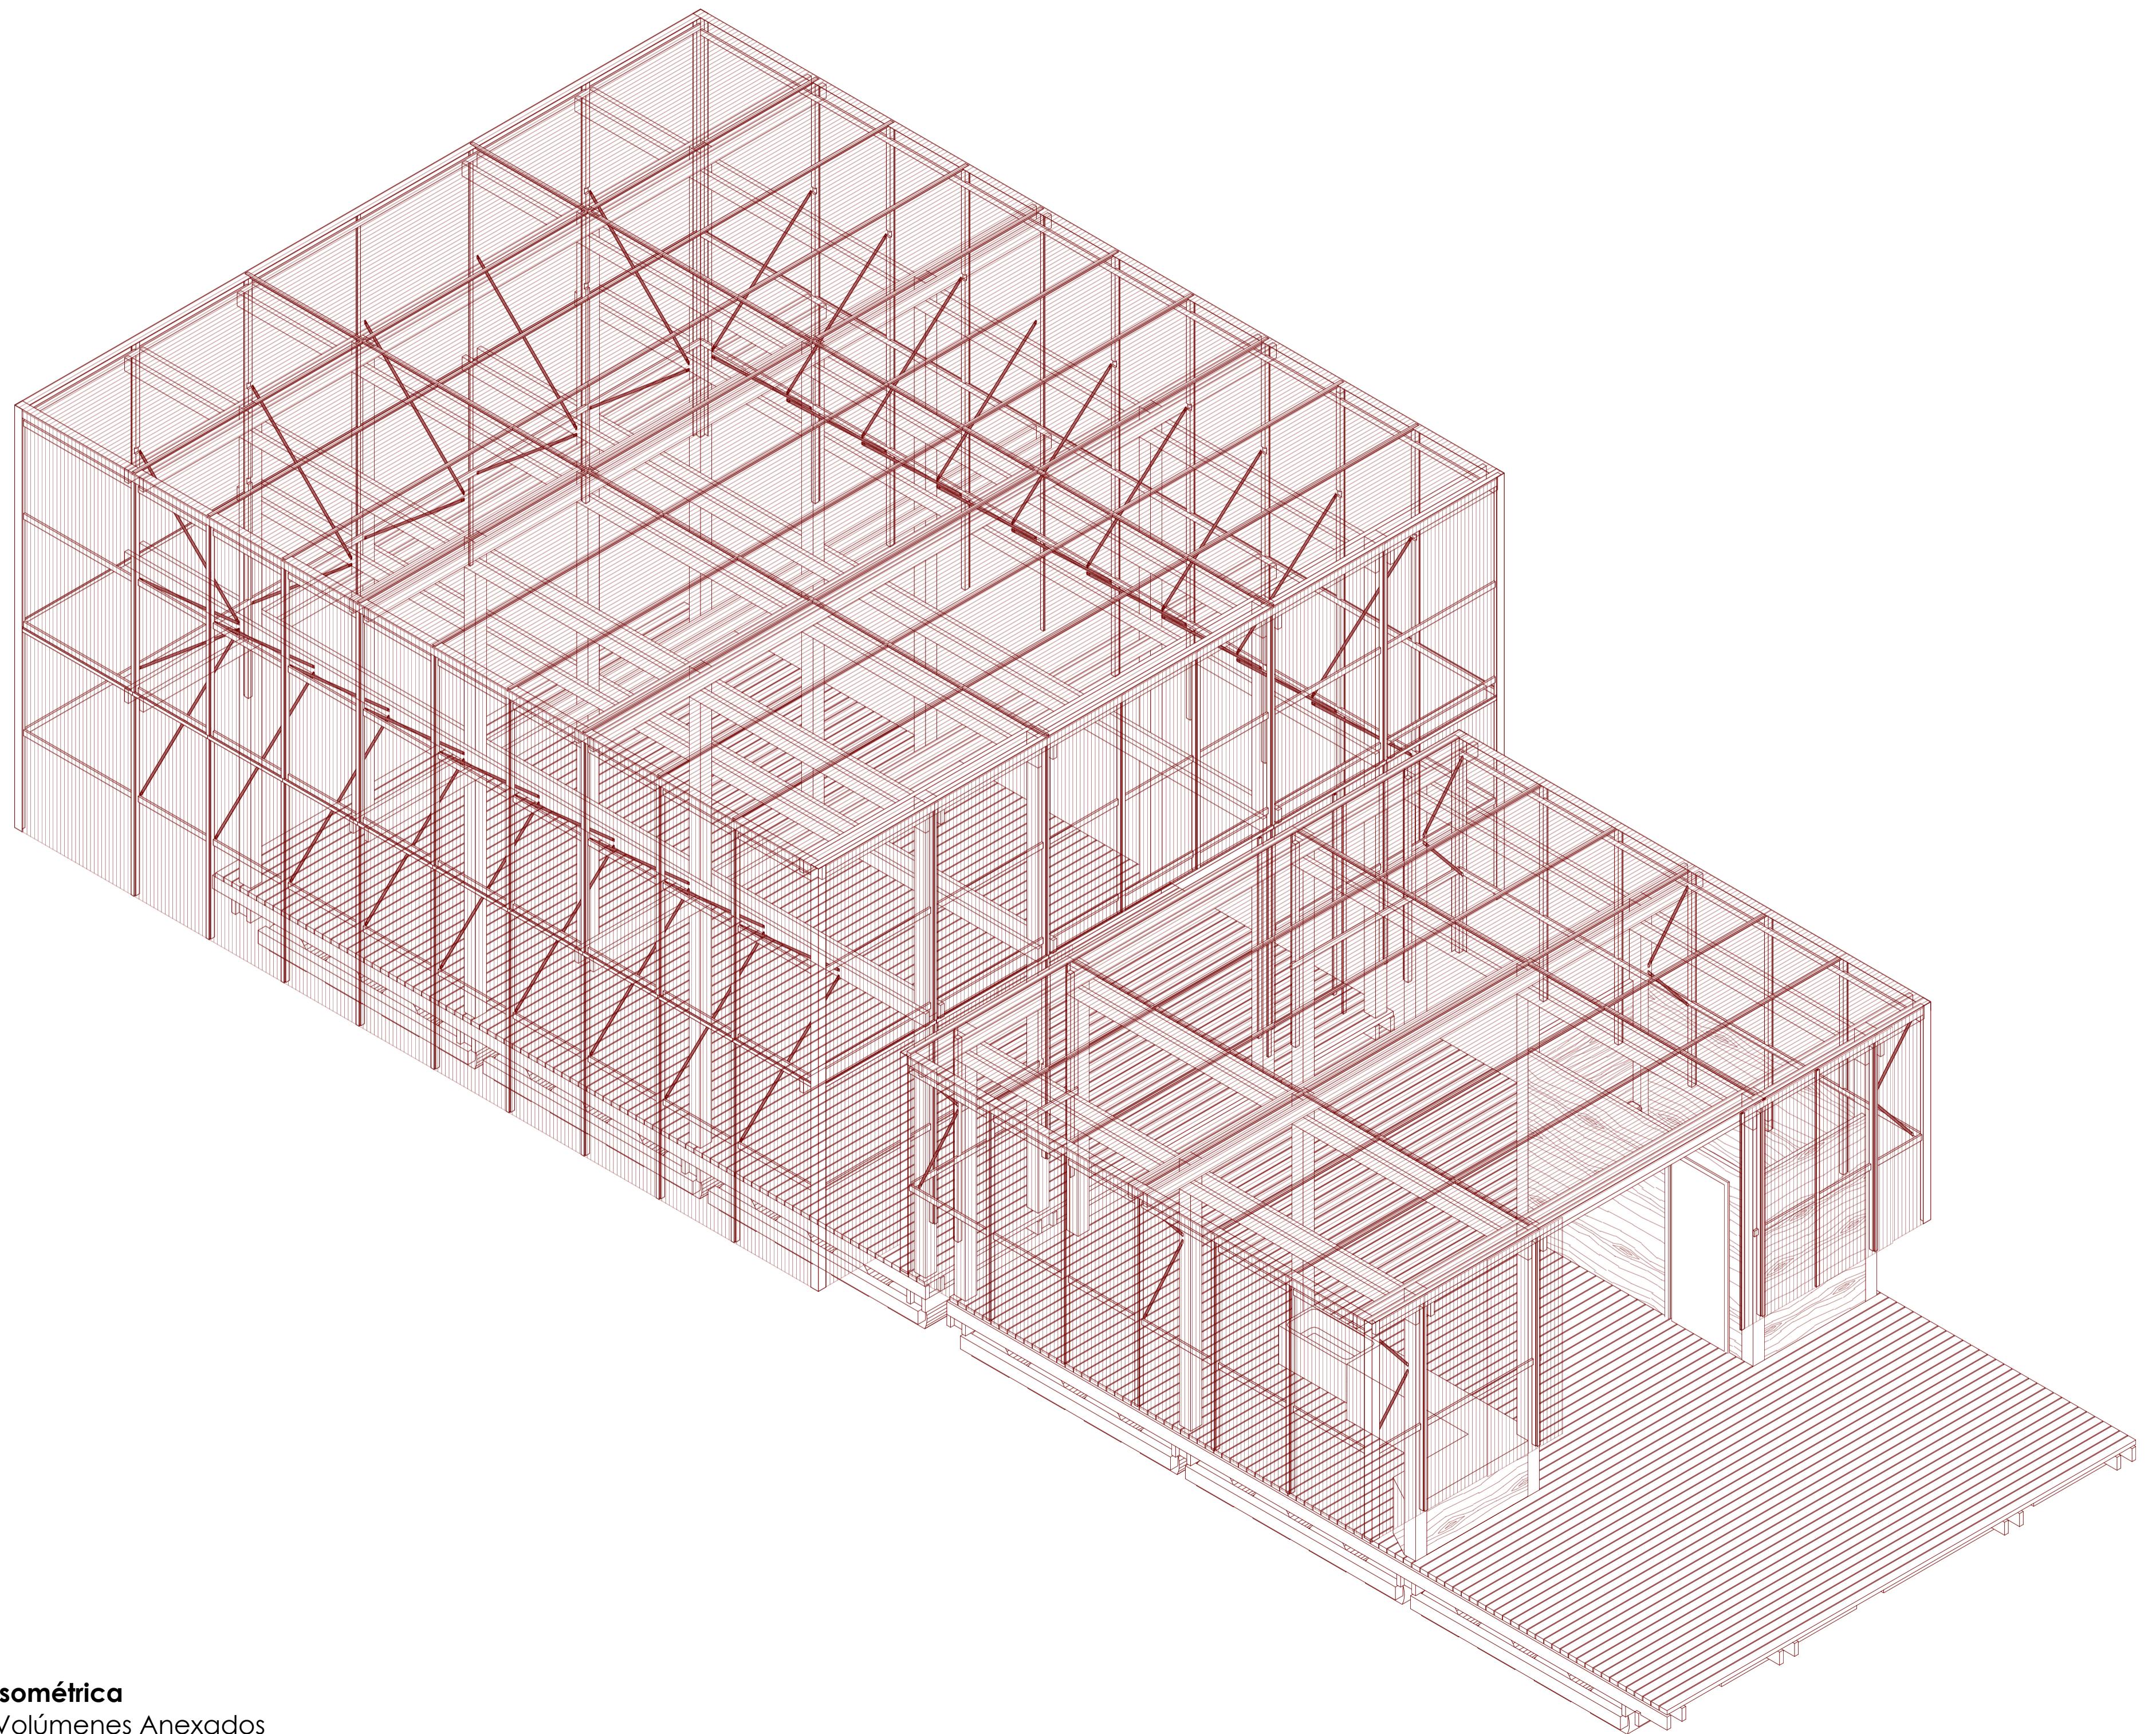
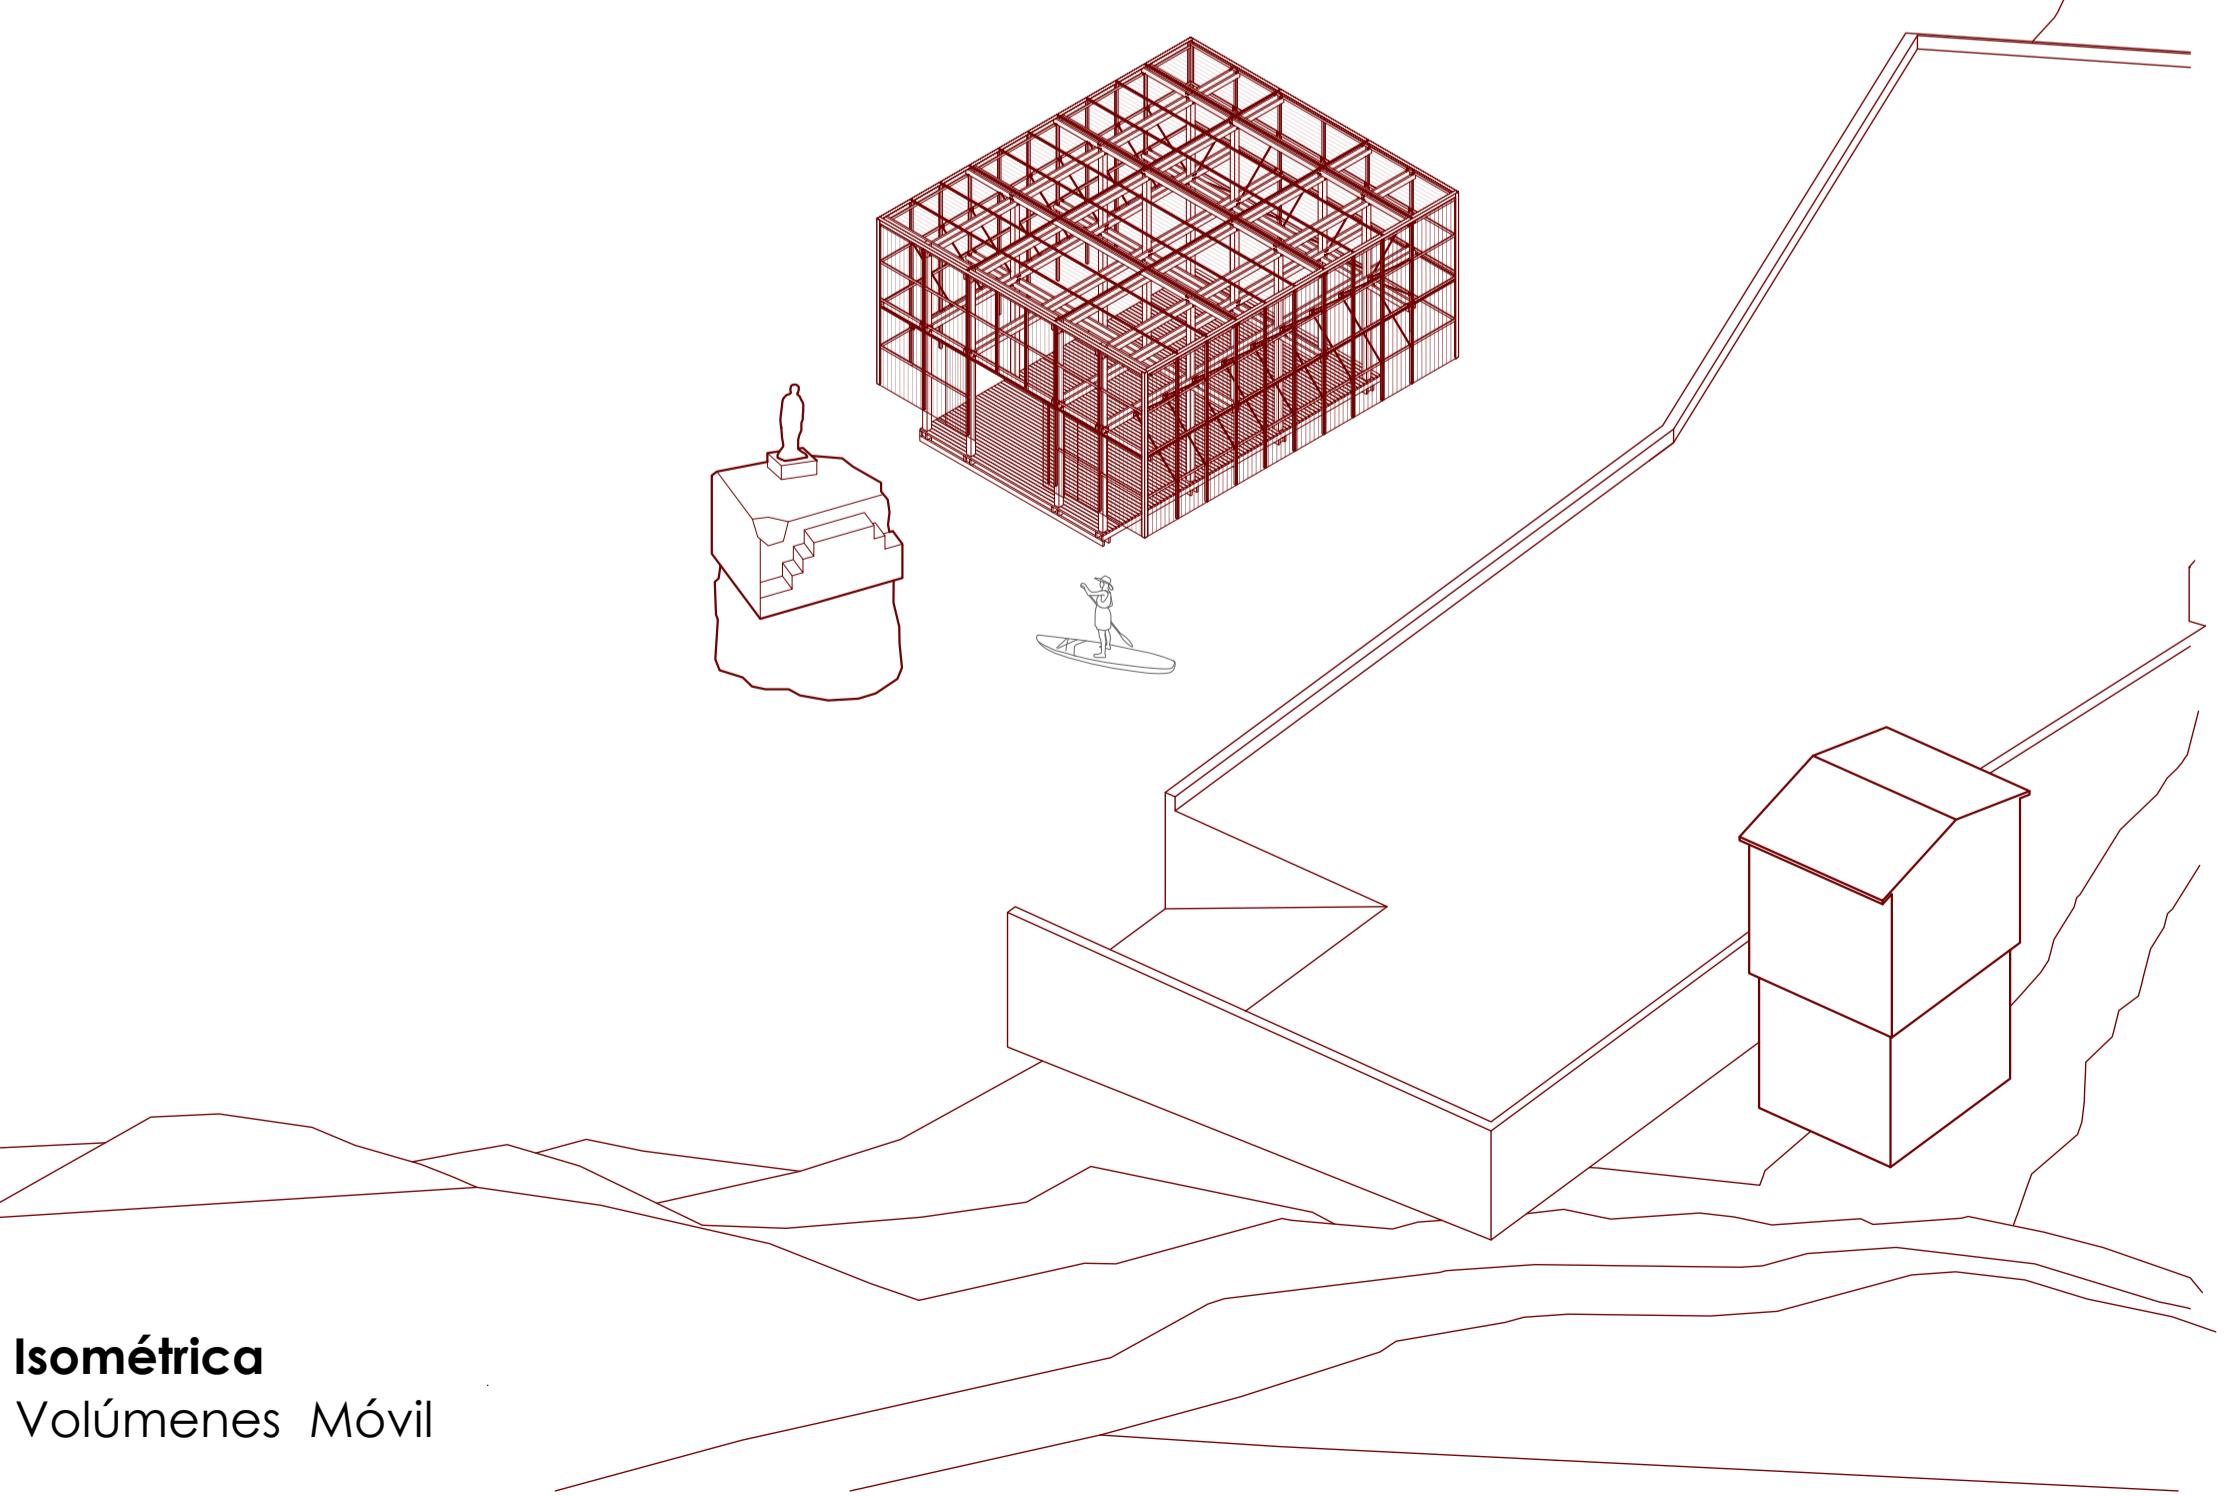


Detalles Constructivos

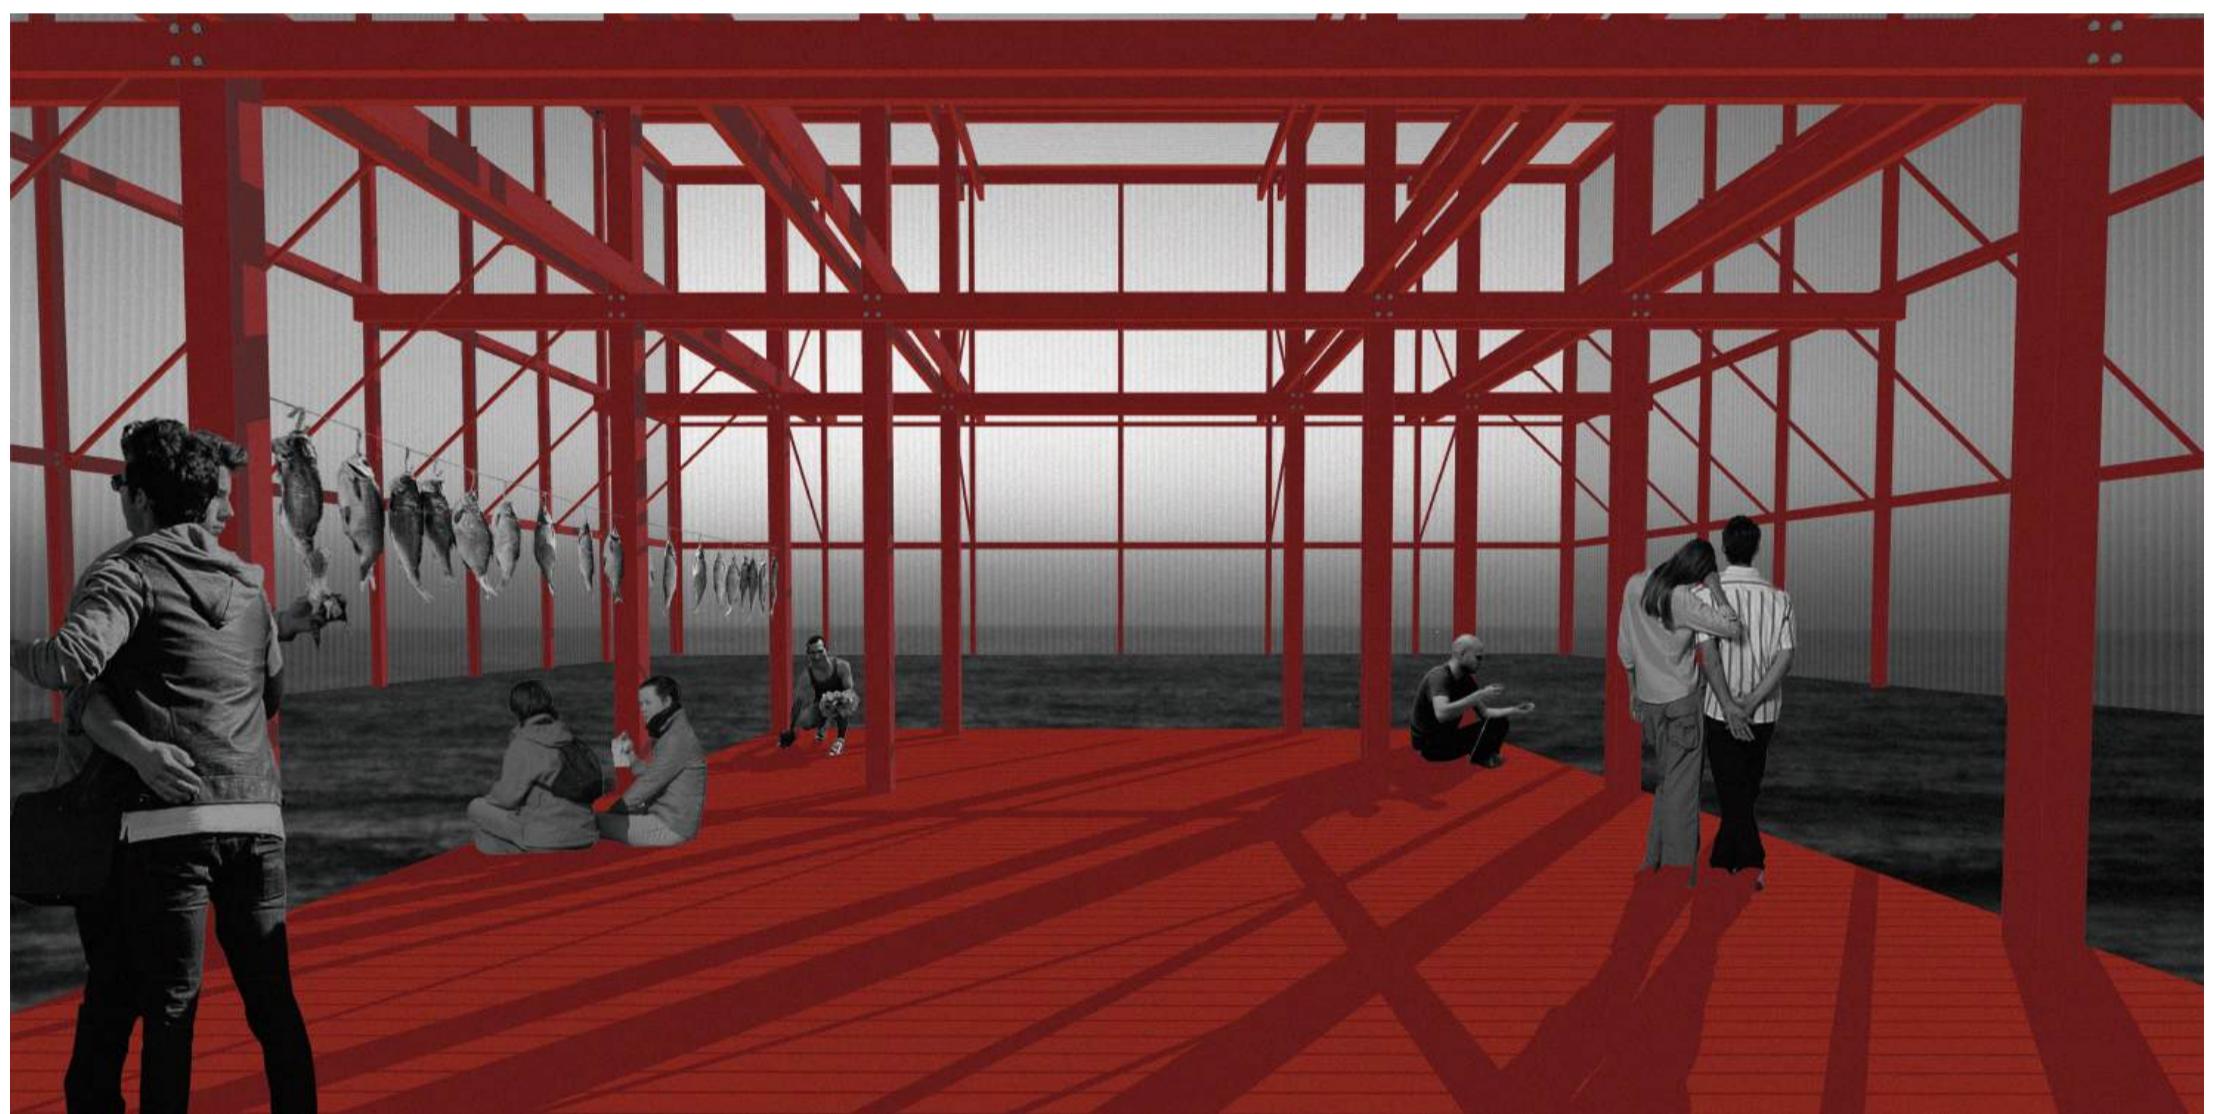

Isométrica
Volúmenes Anexados
Escala 1:50

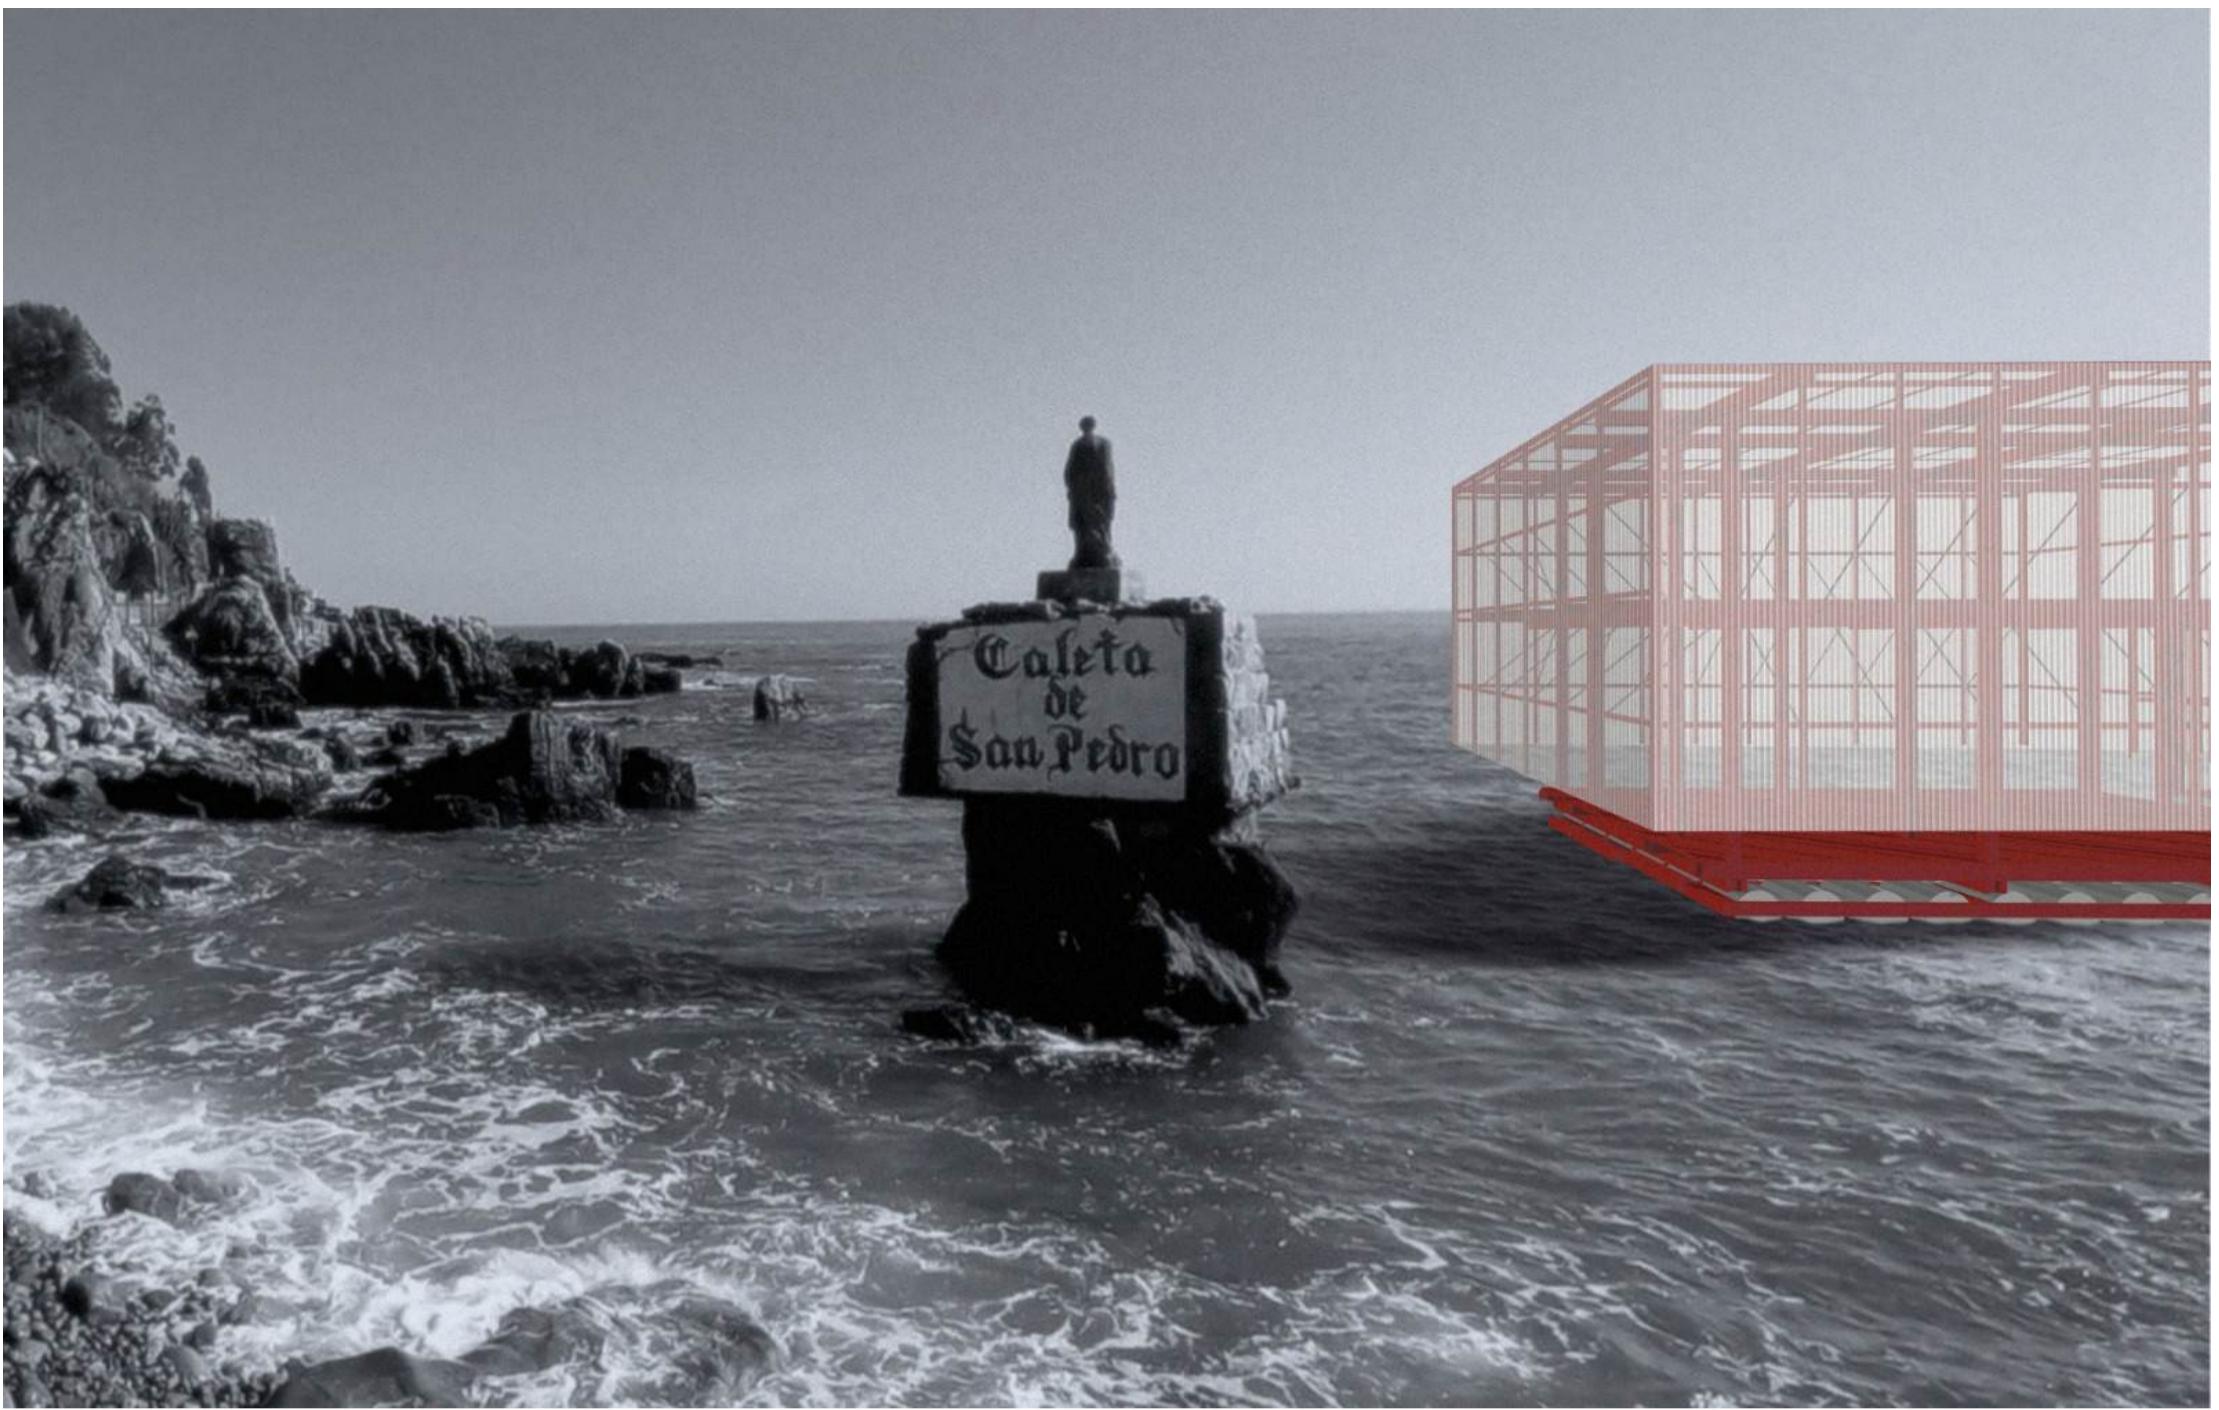

Isométrica
Volúmenes Móvil