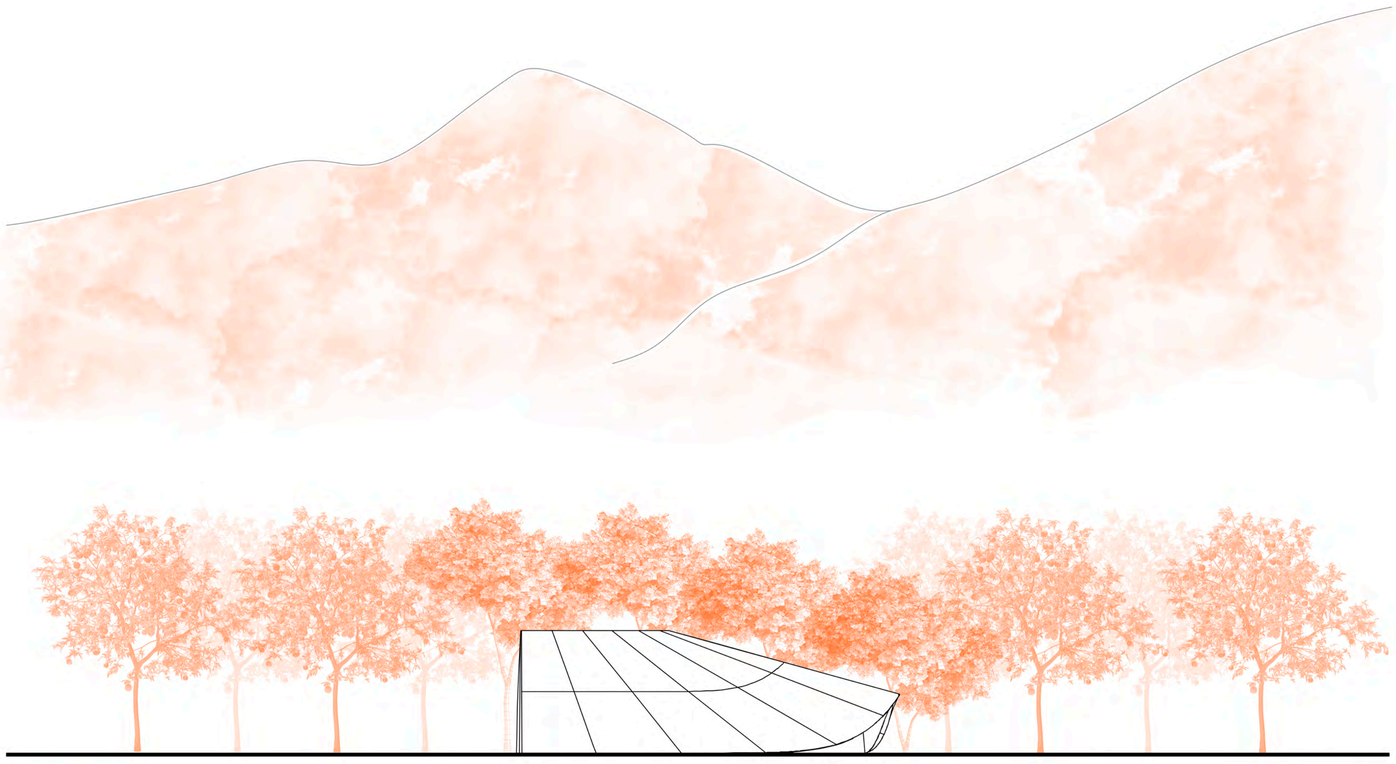

ELEVACIÓN
ESCALA 1:100

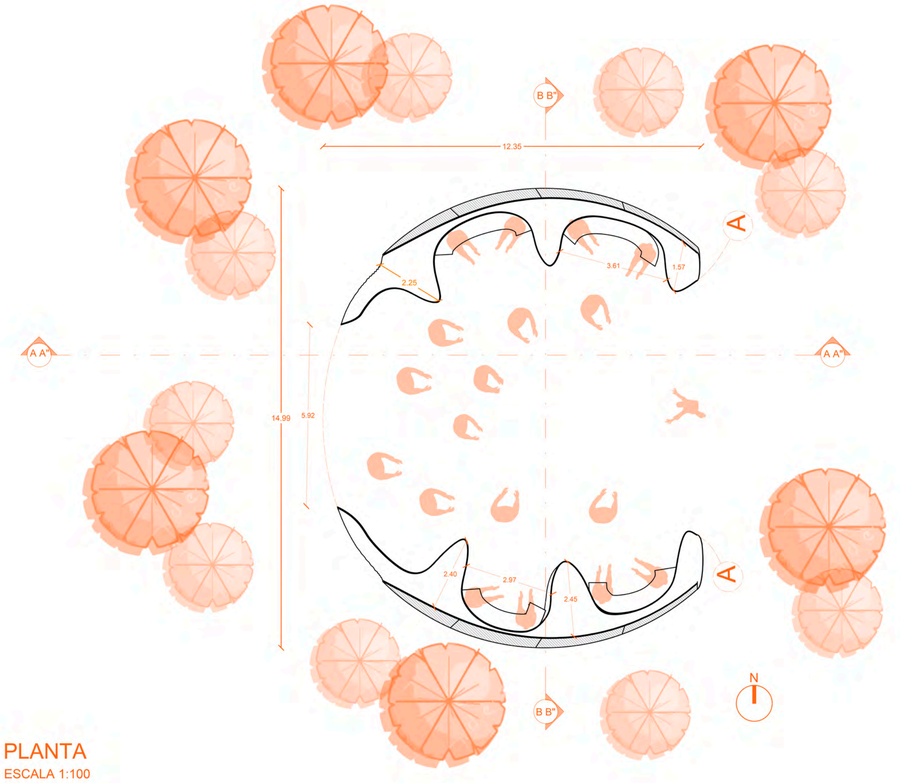


PLANTA
ESCALA 1:100

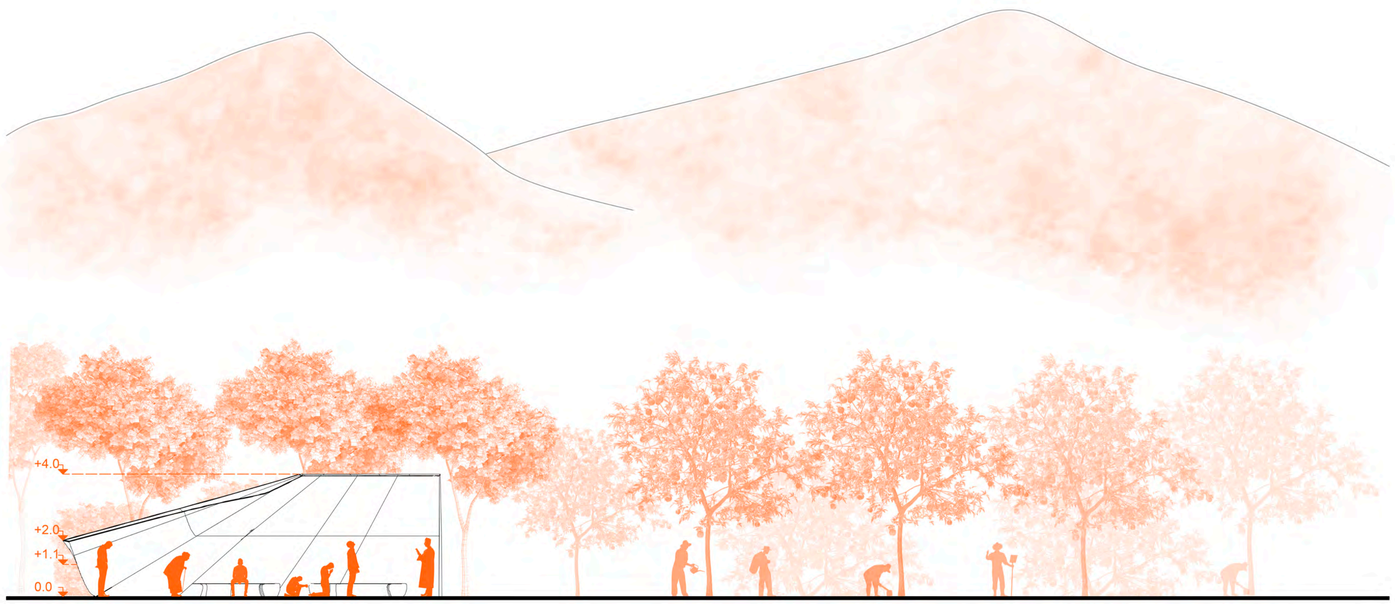


CORTE A A"
ESCALA 1:100

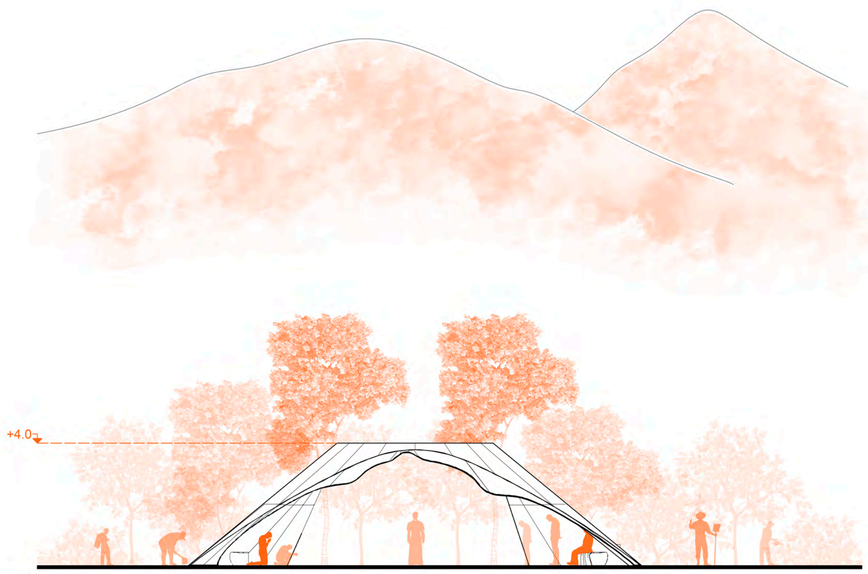


CORTE B B"
ESCALA 1:100

**LAMINA 2 DEL EQUIPO: ARQ438**