## PLANTA EMPLAZAMIENTO

Esc. 1:150

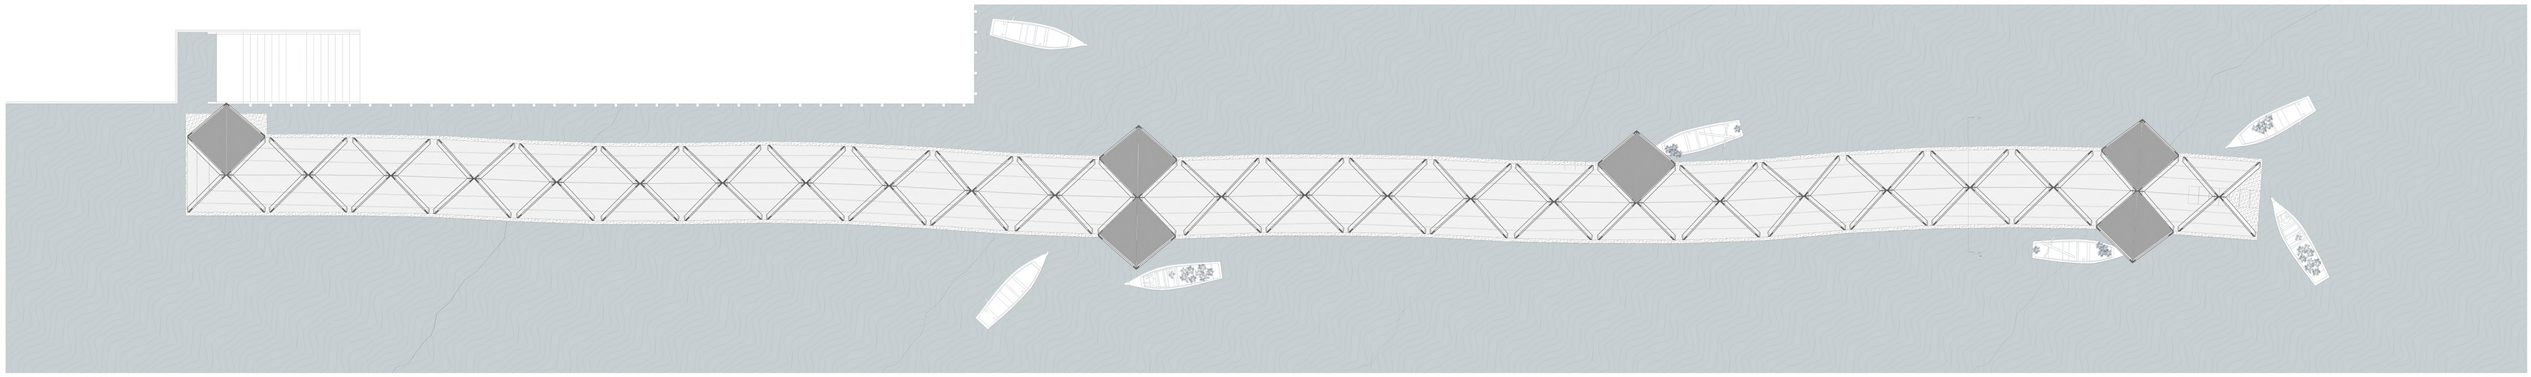

## ELEVACIÓN SUR

Esc. 1:150