PLANTA GENERAL 1:125

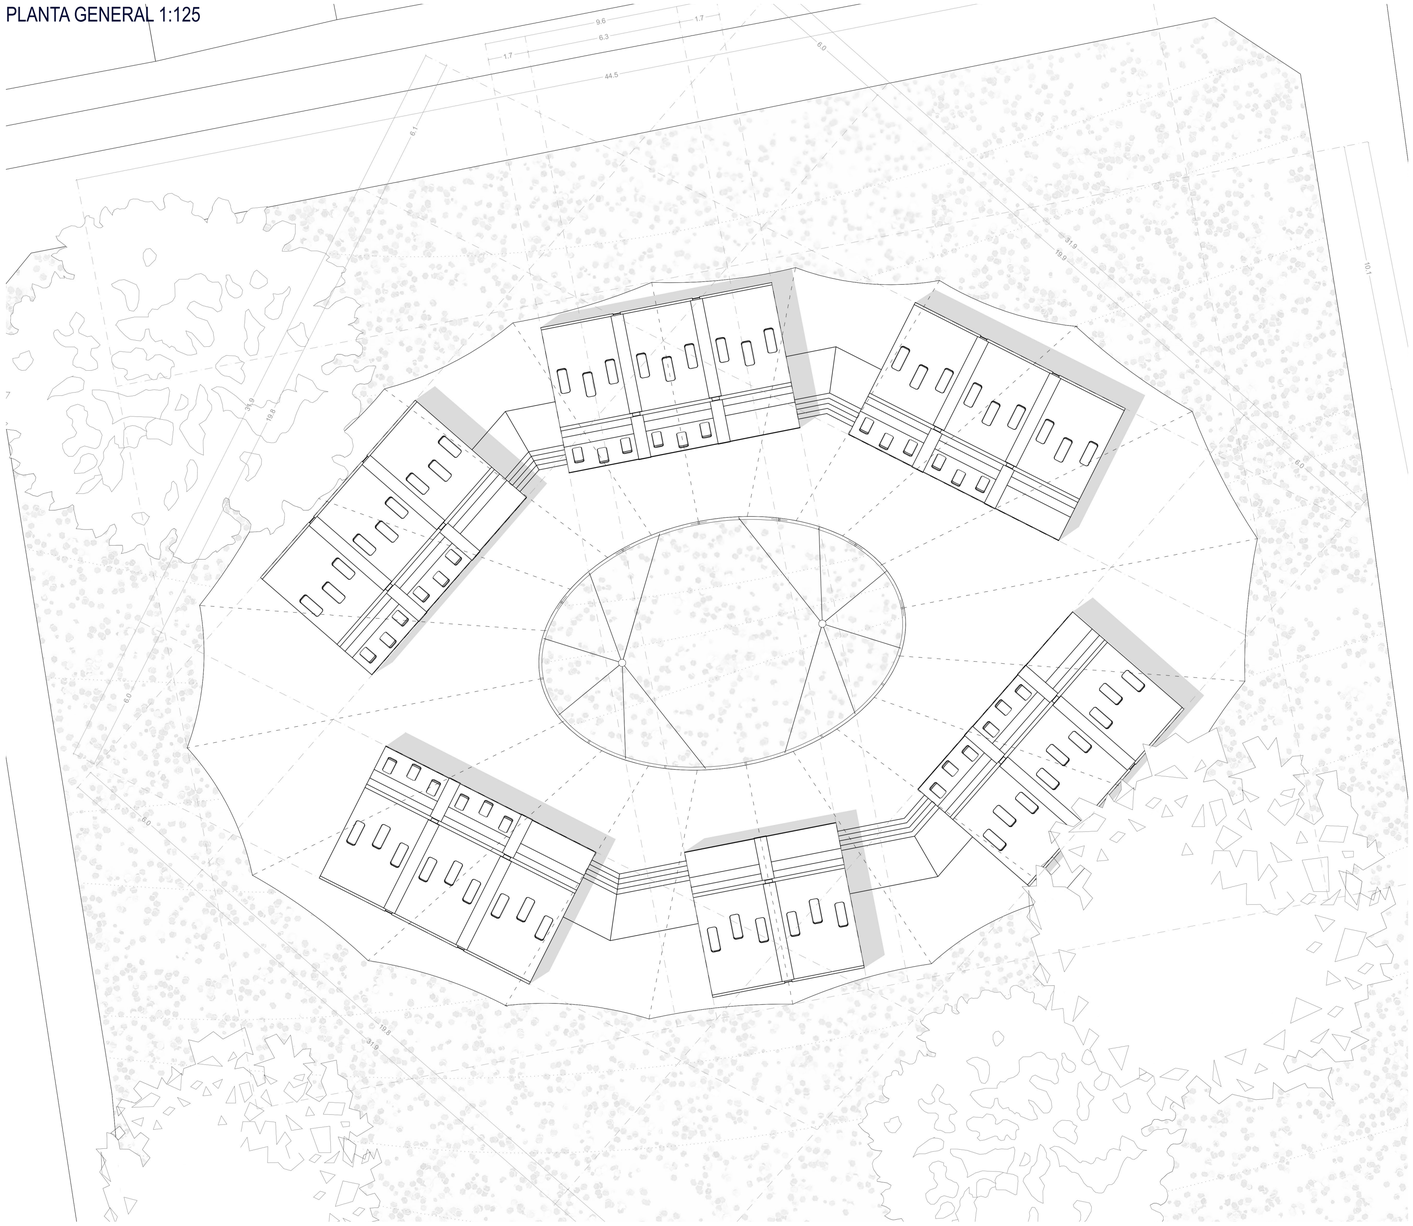
9.6
6.3
1.7
1.7
44.5
6.0
6.1
31.9
19.9
10.1
19.8
8.0
8.0
8.0