




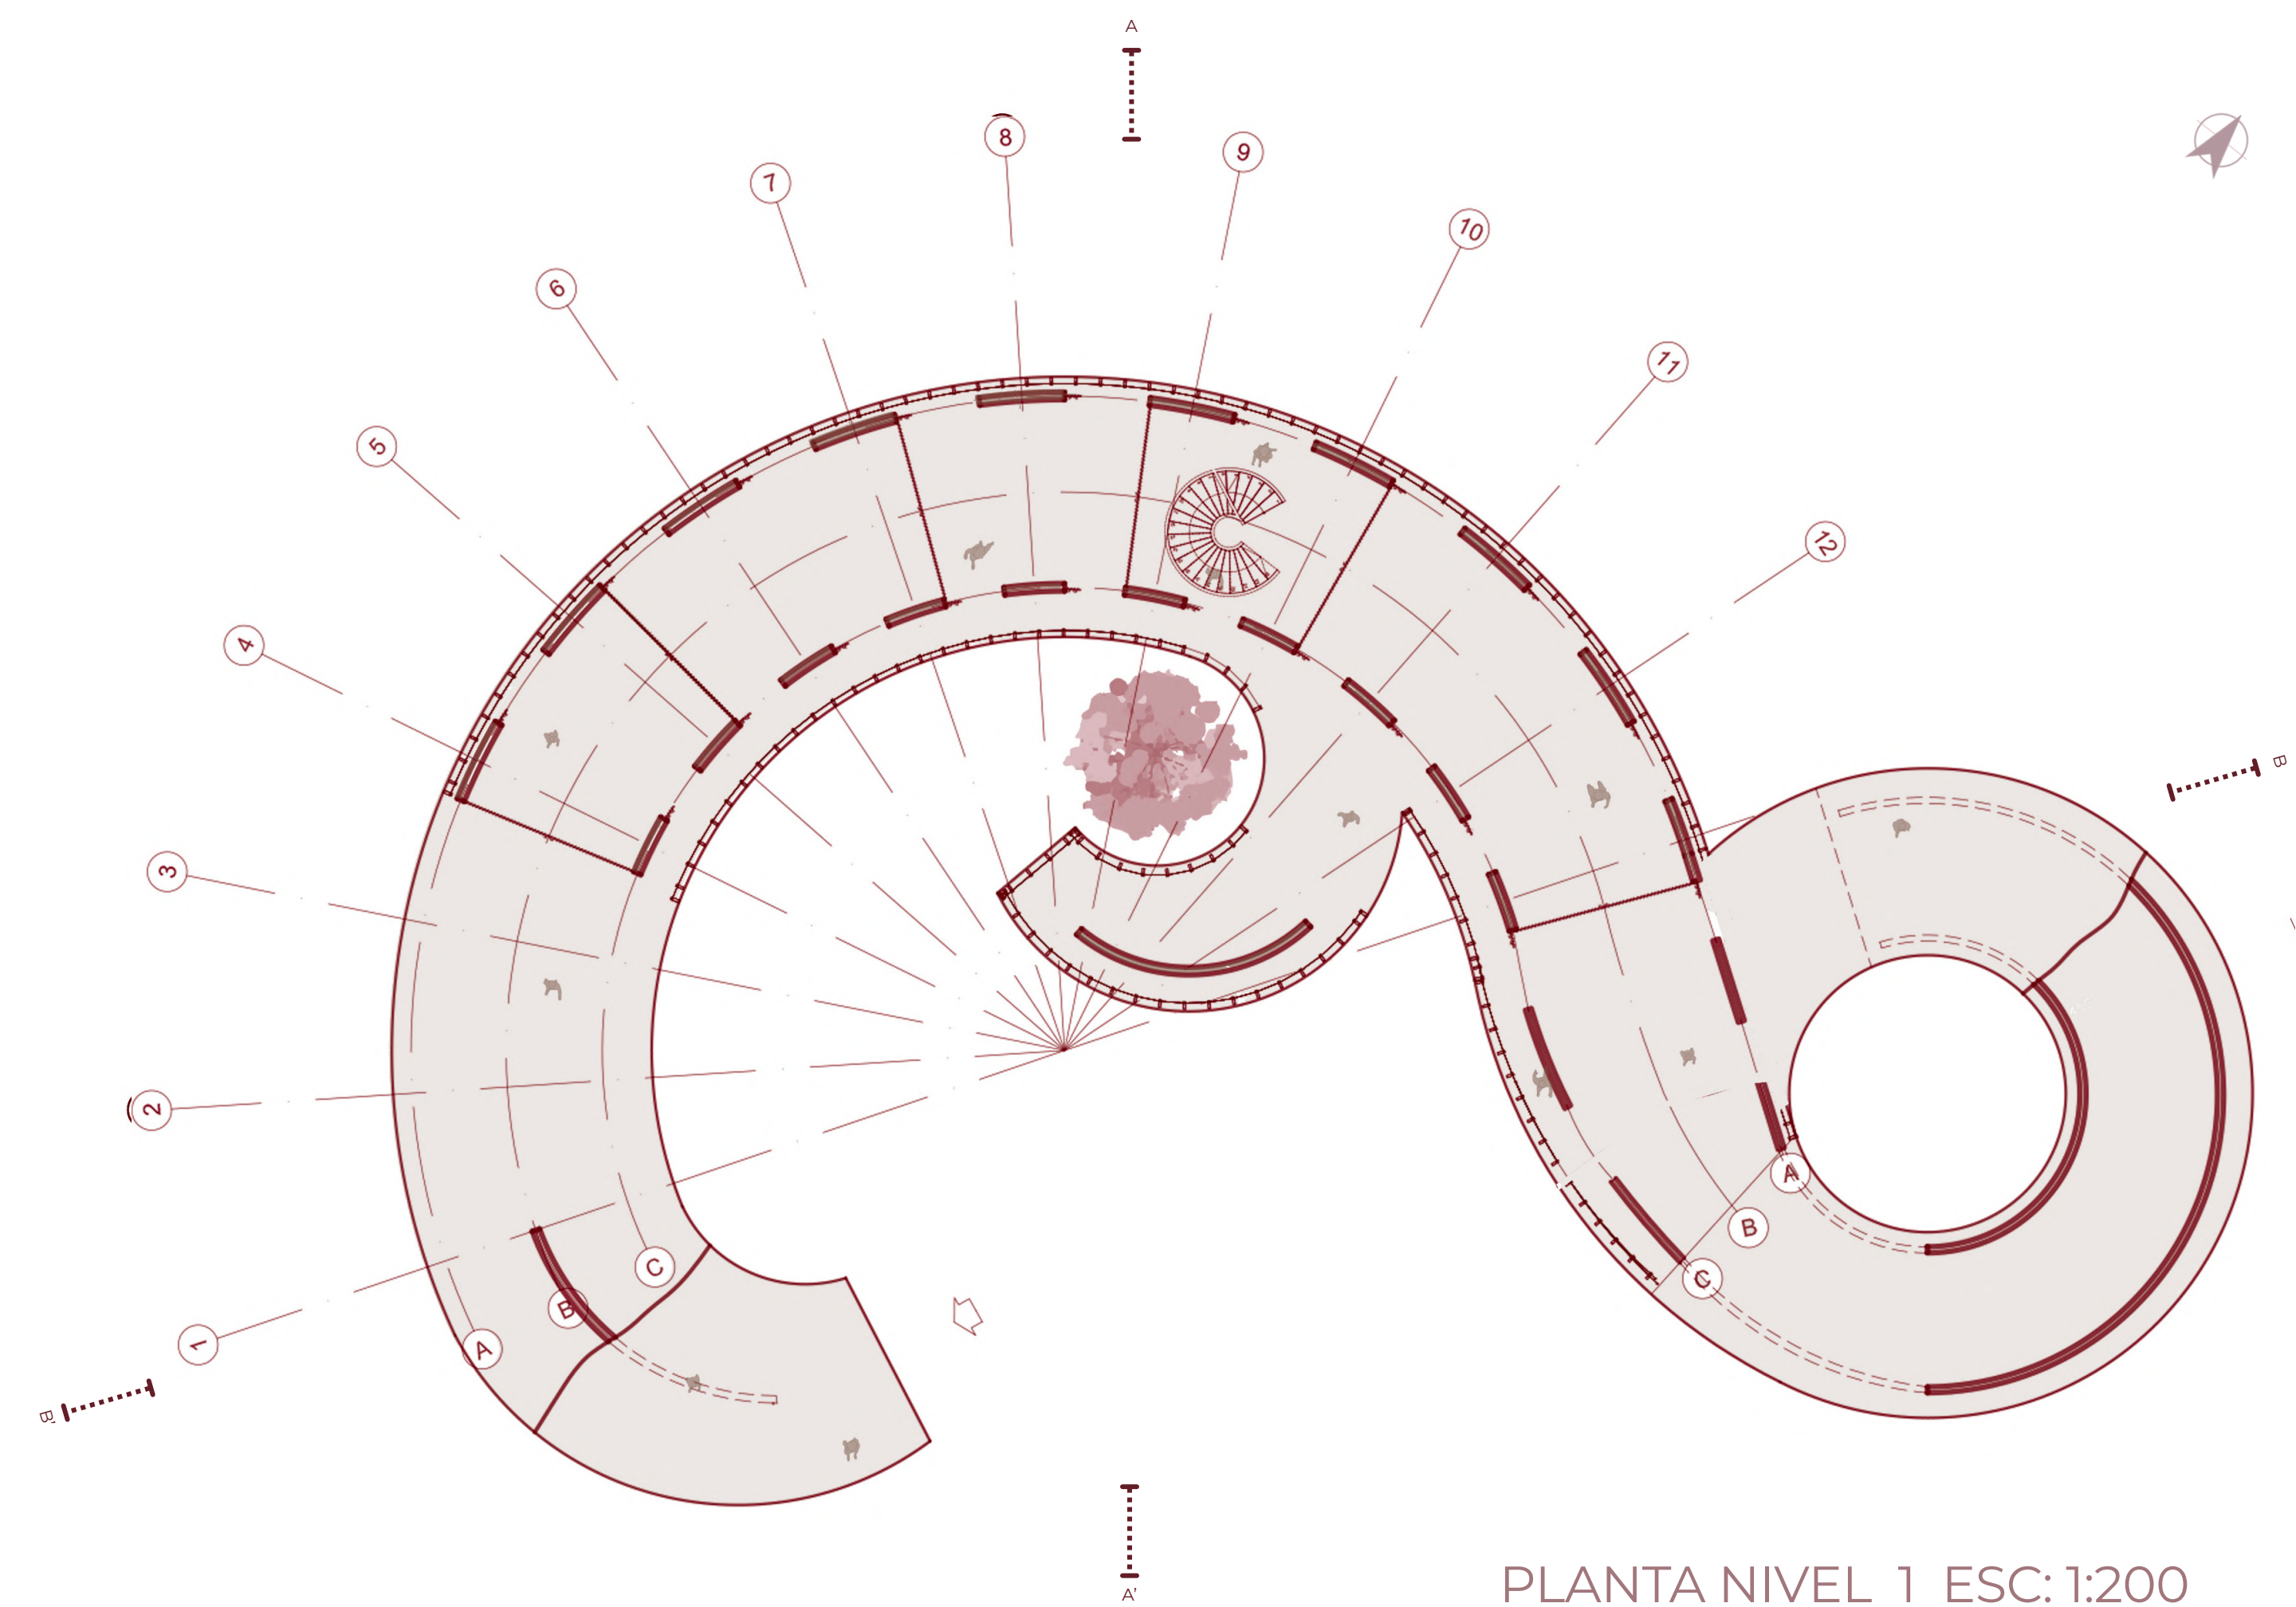

PLANTA NIVEL 1 ESC: 1:200

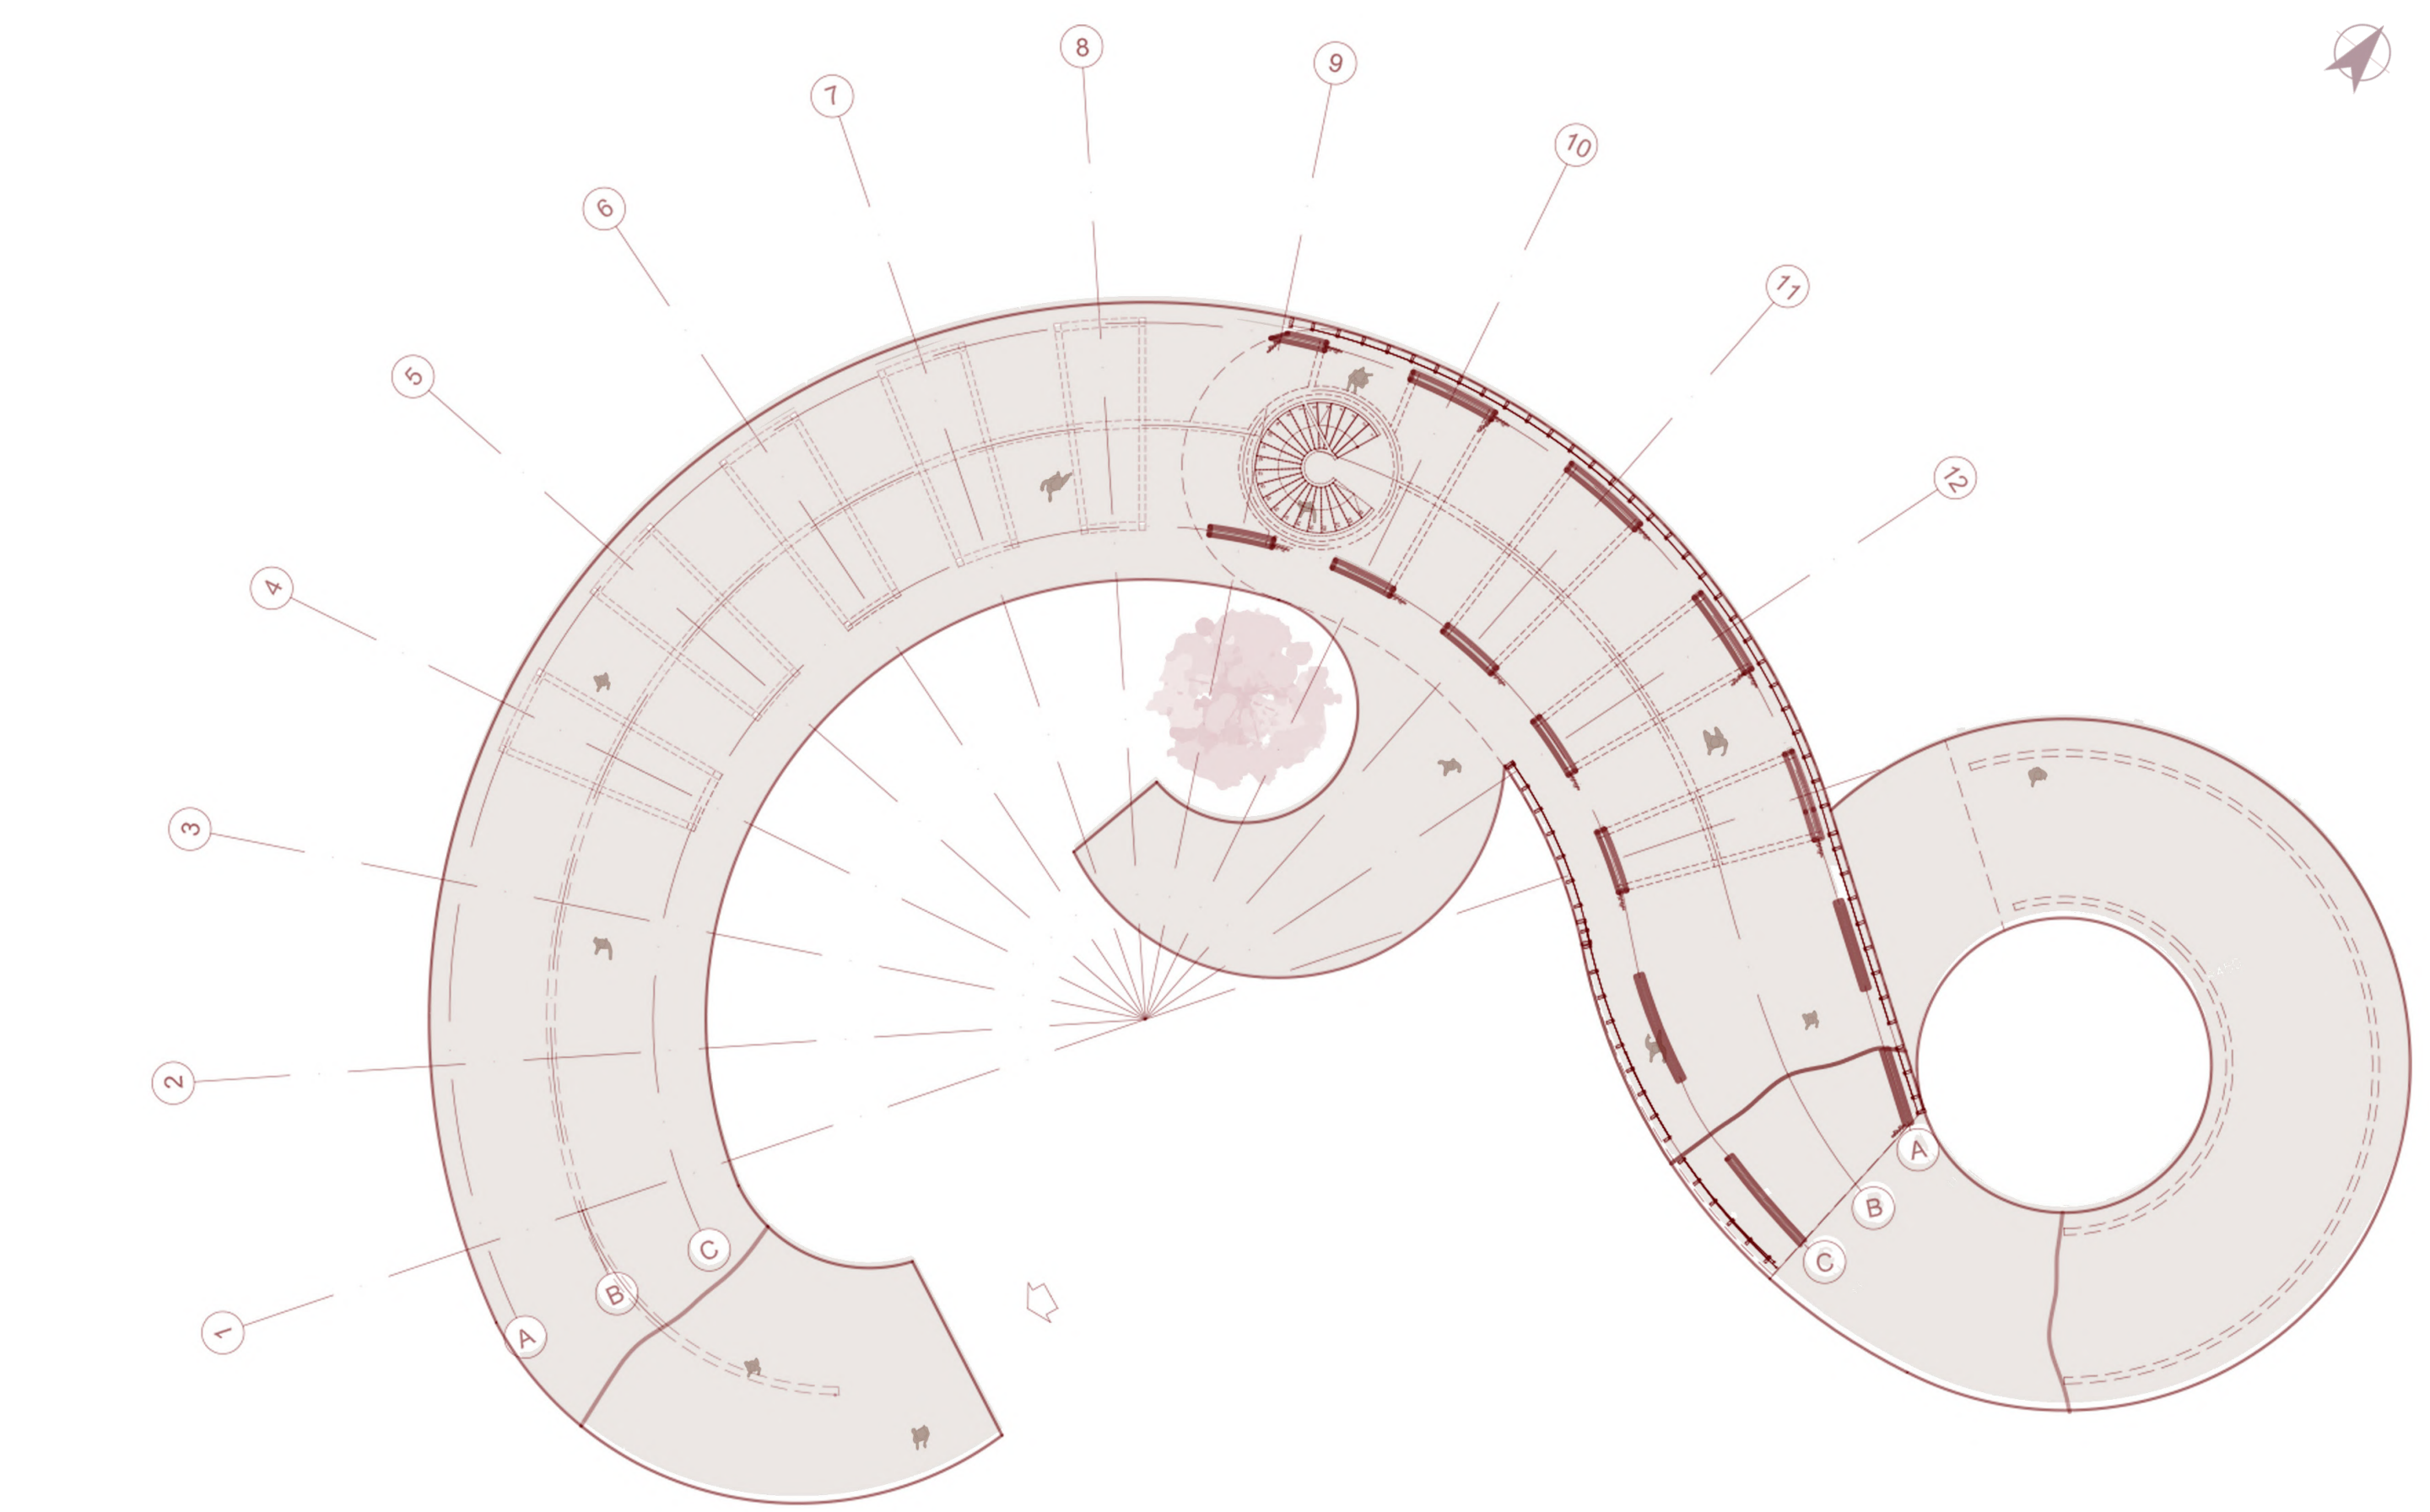

PLANTA NIVEL 2 ESC: 1:200

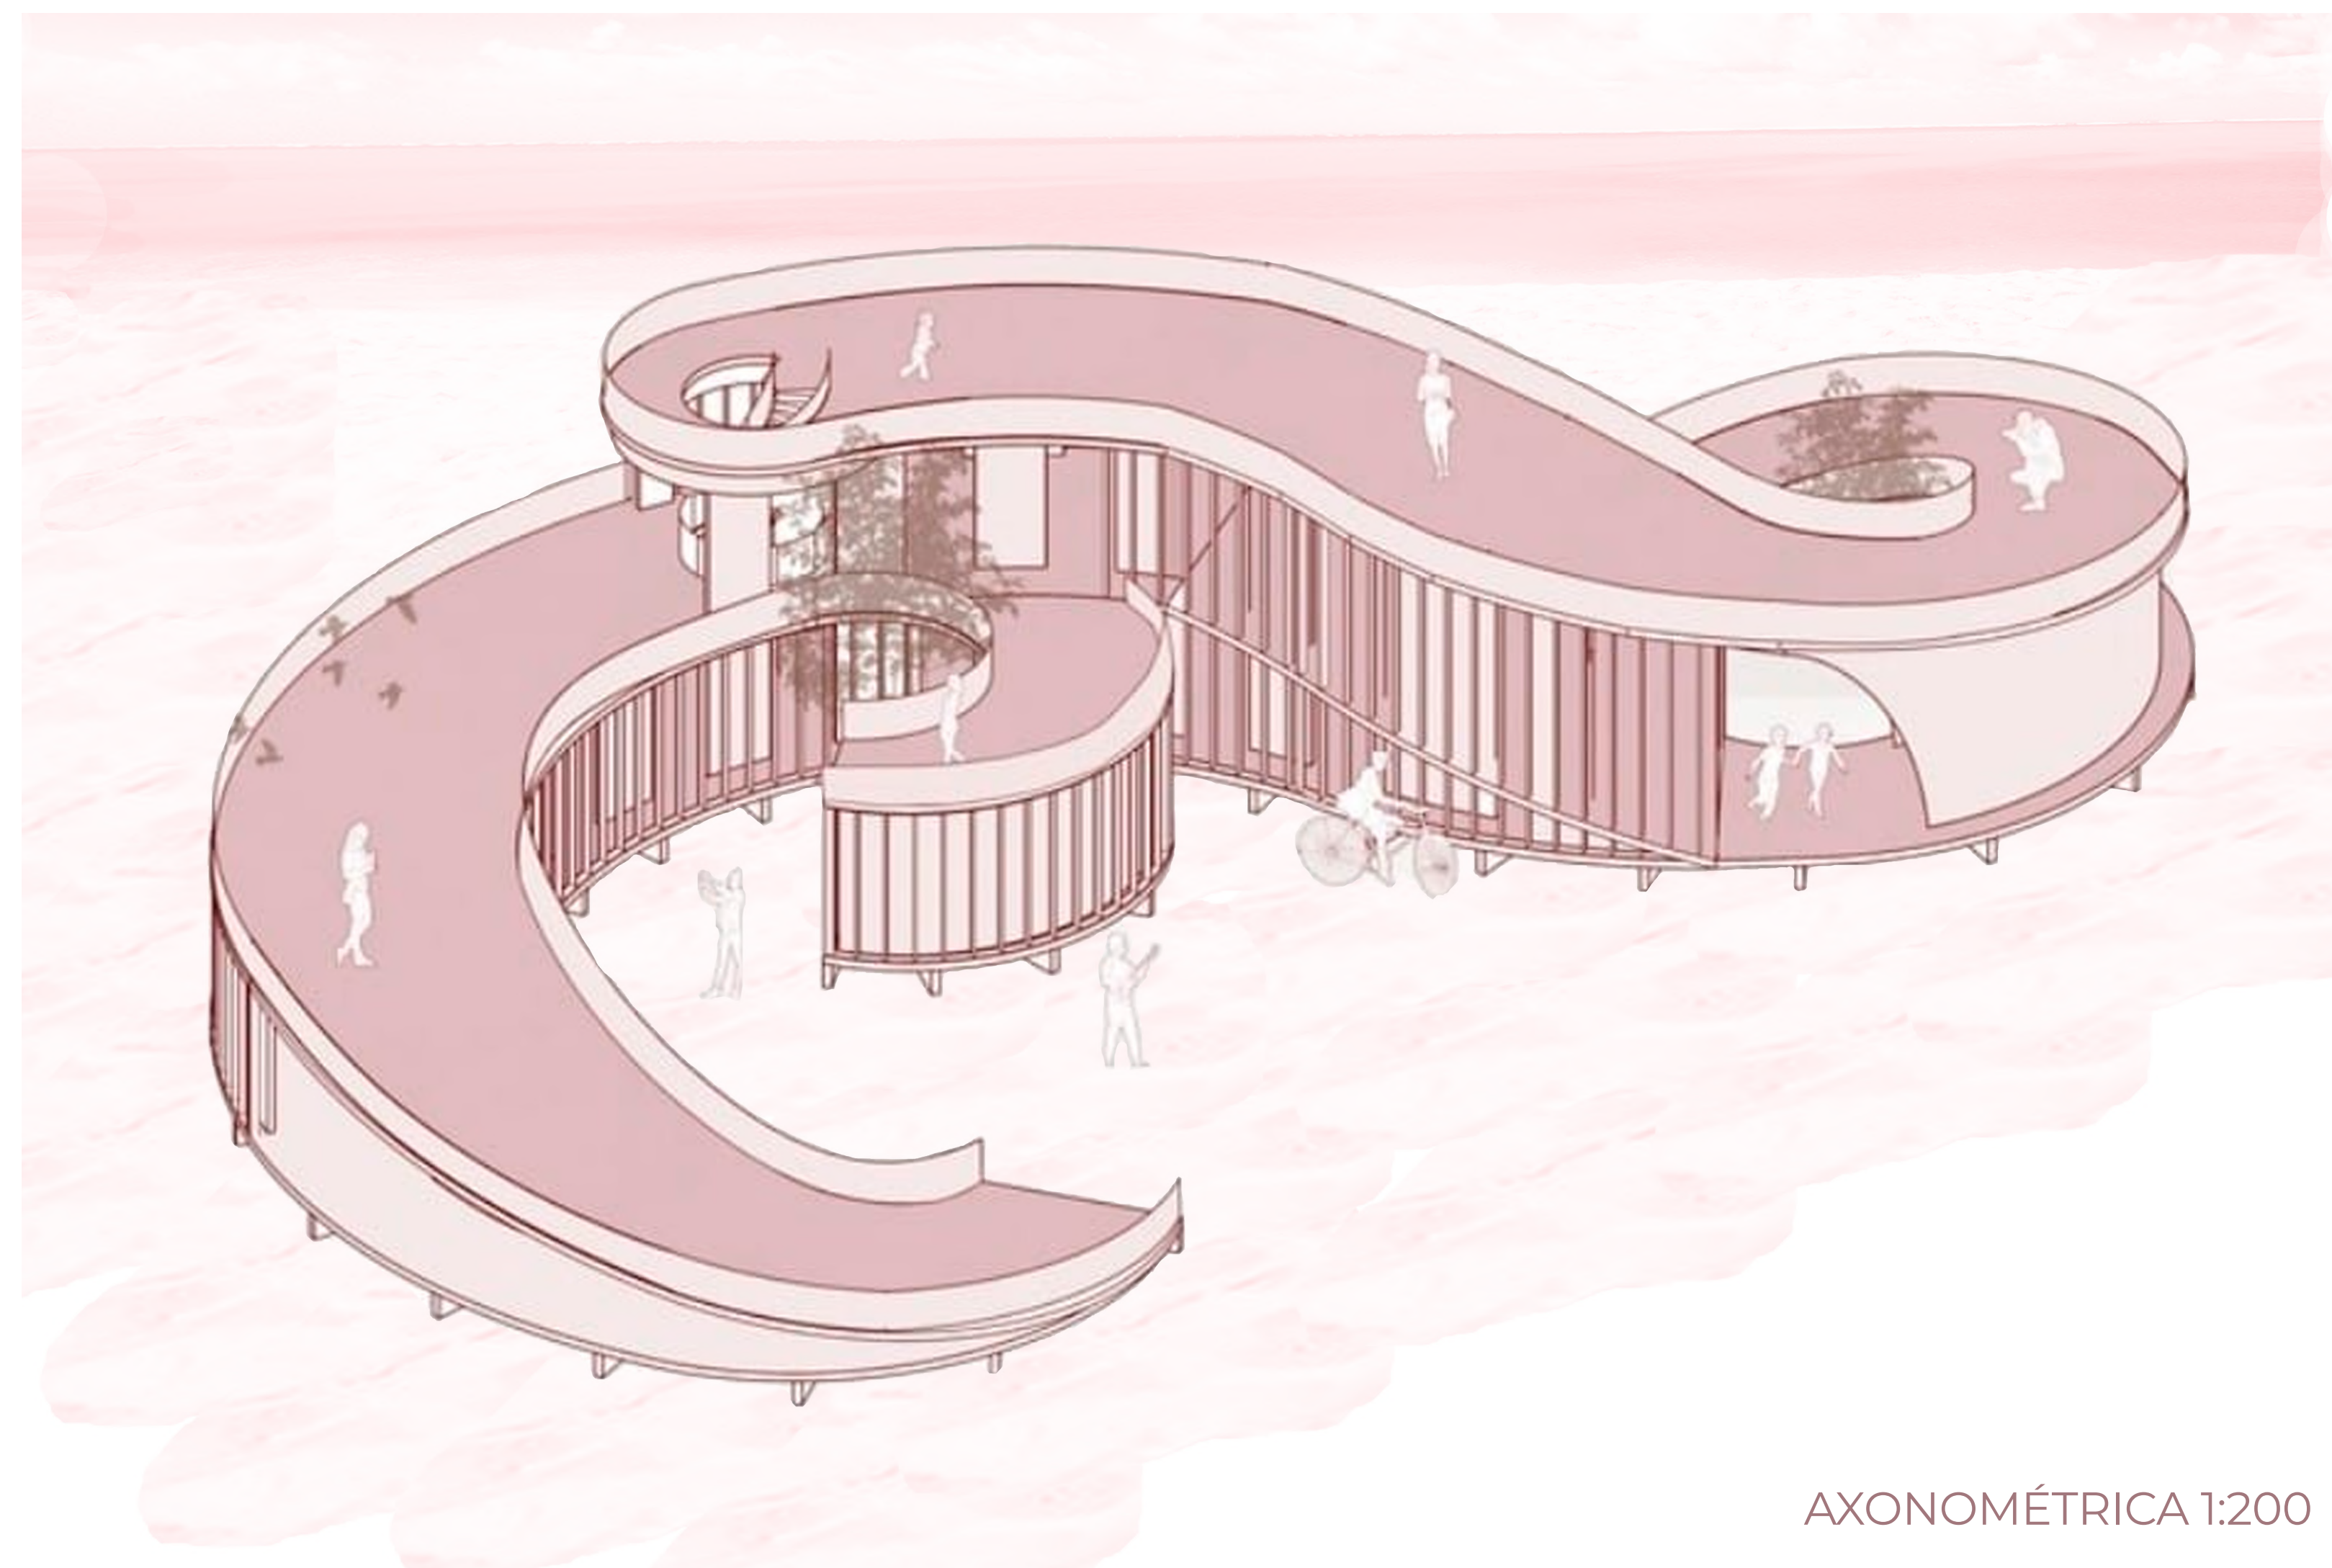

AXONOMÉTRICA 1:200