


OASIS URBANO

ESCALA REFERENTE
AL POSIBLE USUARIO



PLANIMETRÍA

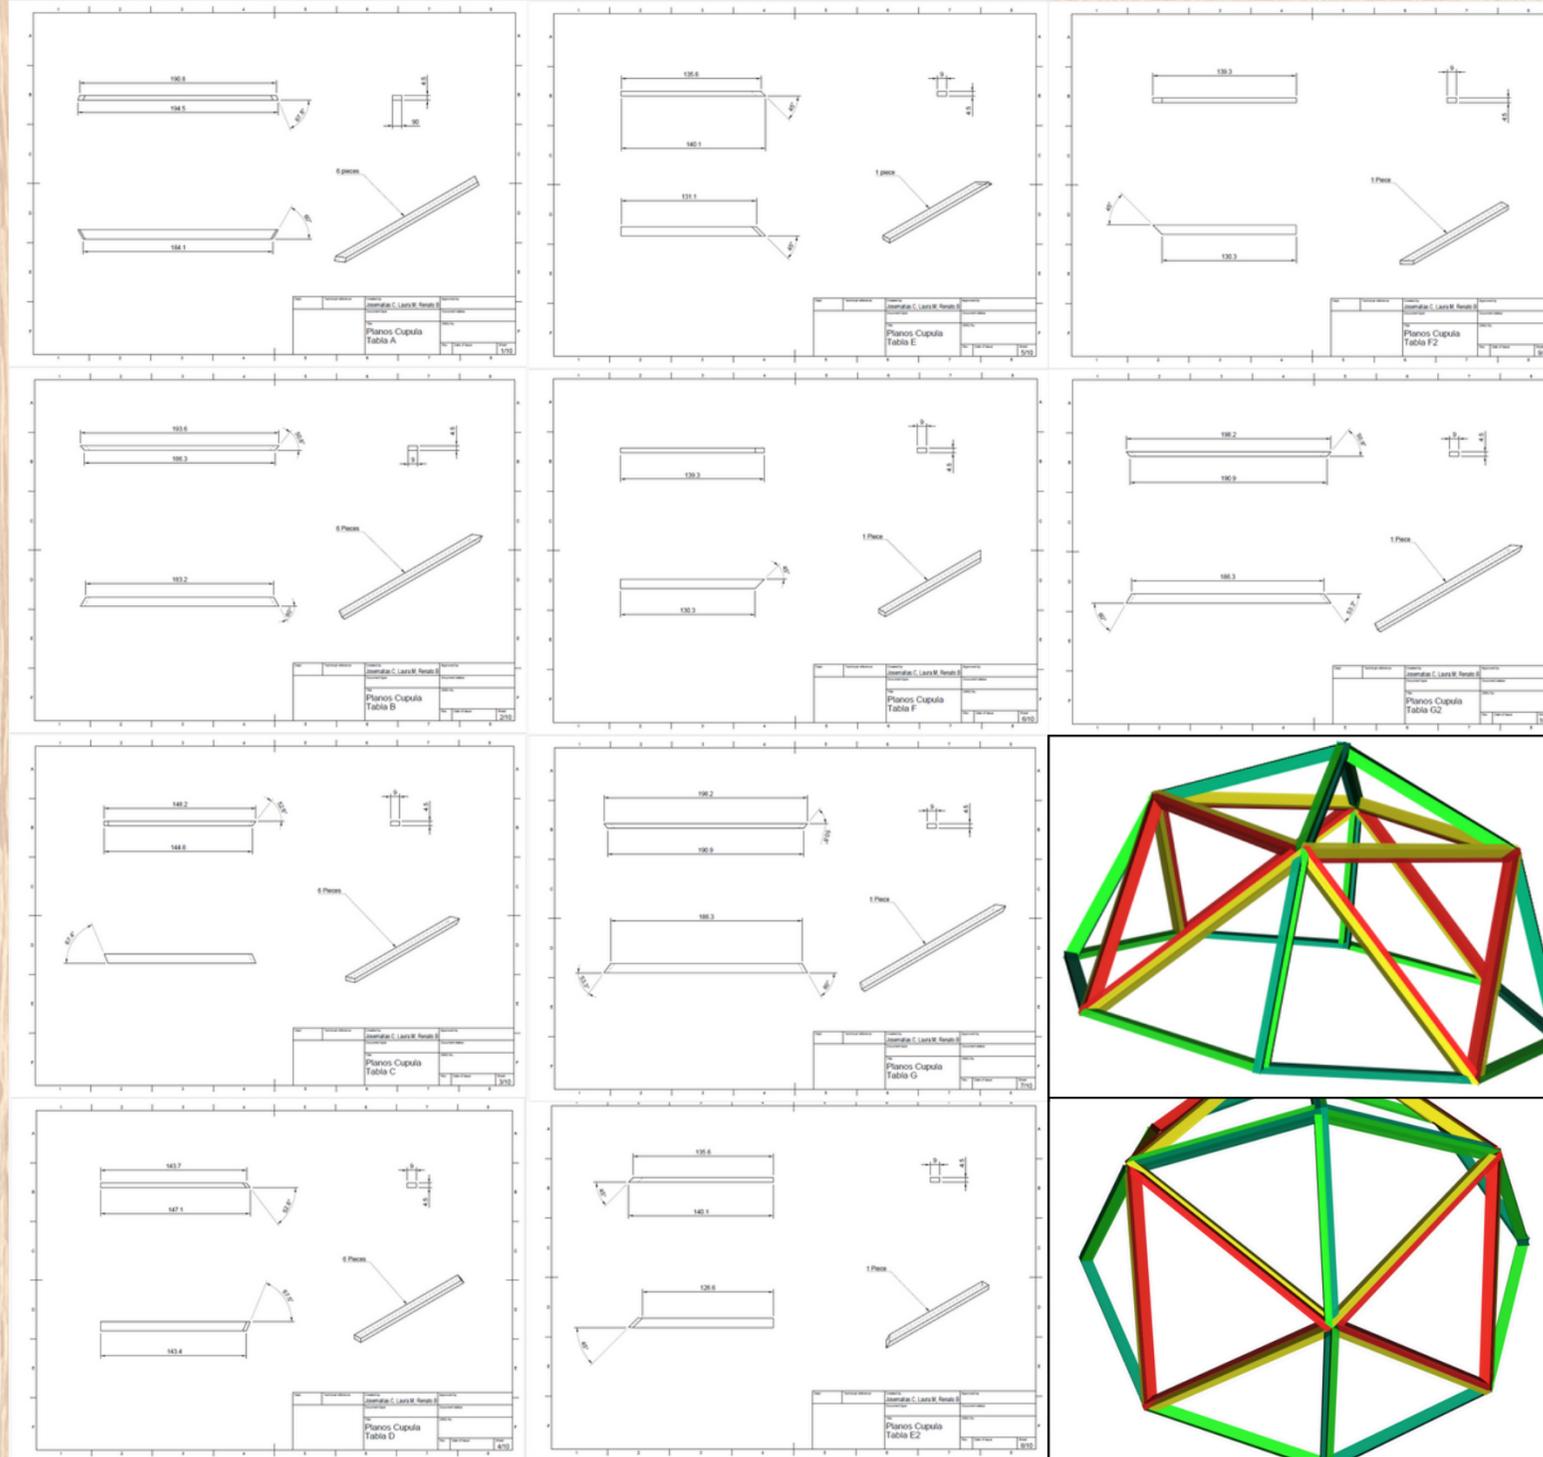

DIMENSIONES:

Ancho	2.88 [m]
Volumen	101.98 [m ³]
Altura	2.02 [m]
Área comprendida	50.485 [m ²]

EJEMPLOS DE DONDE PODRÍA INSTALARSE
EN VALPARAISO Y VIÑA DEL MAR

