


ARRIMO



ARRIMO está construido mediante paneles planos de terciado unidos con clavos, conformando una estructura rígida que se organiza alrededor del pilar y utiliza su geometría circular como centro de la configuración. El sistema incorpora una pieza inferior de hormigón que aporta estabilidad y se fija al pilar mediante anclajes mecánicos. La repetición de sus componentes facilita la fabricación y permite replicar la propuesta en pilares de dimensiones similares.

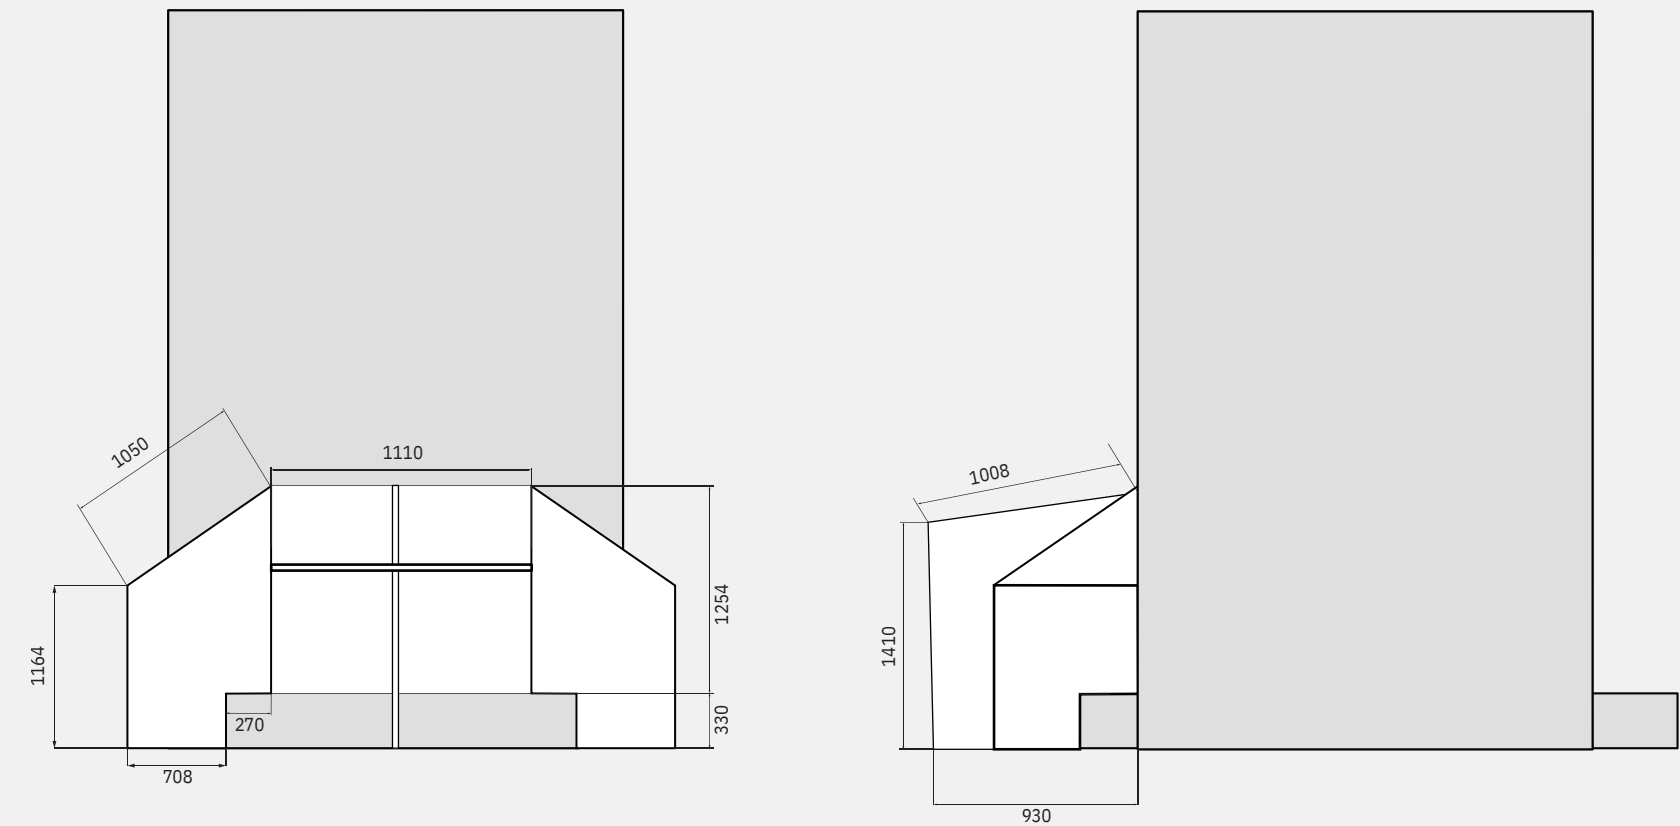

Dimensiones generales

Unidad: mm Escala:1/1

Materialidad y acabado

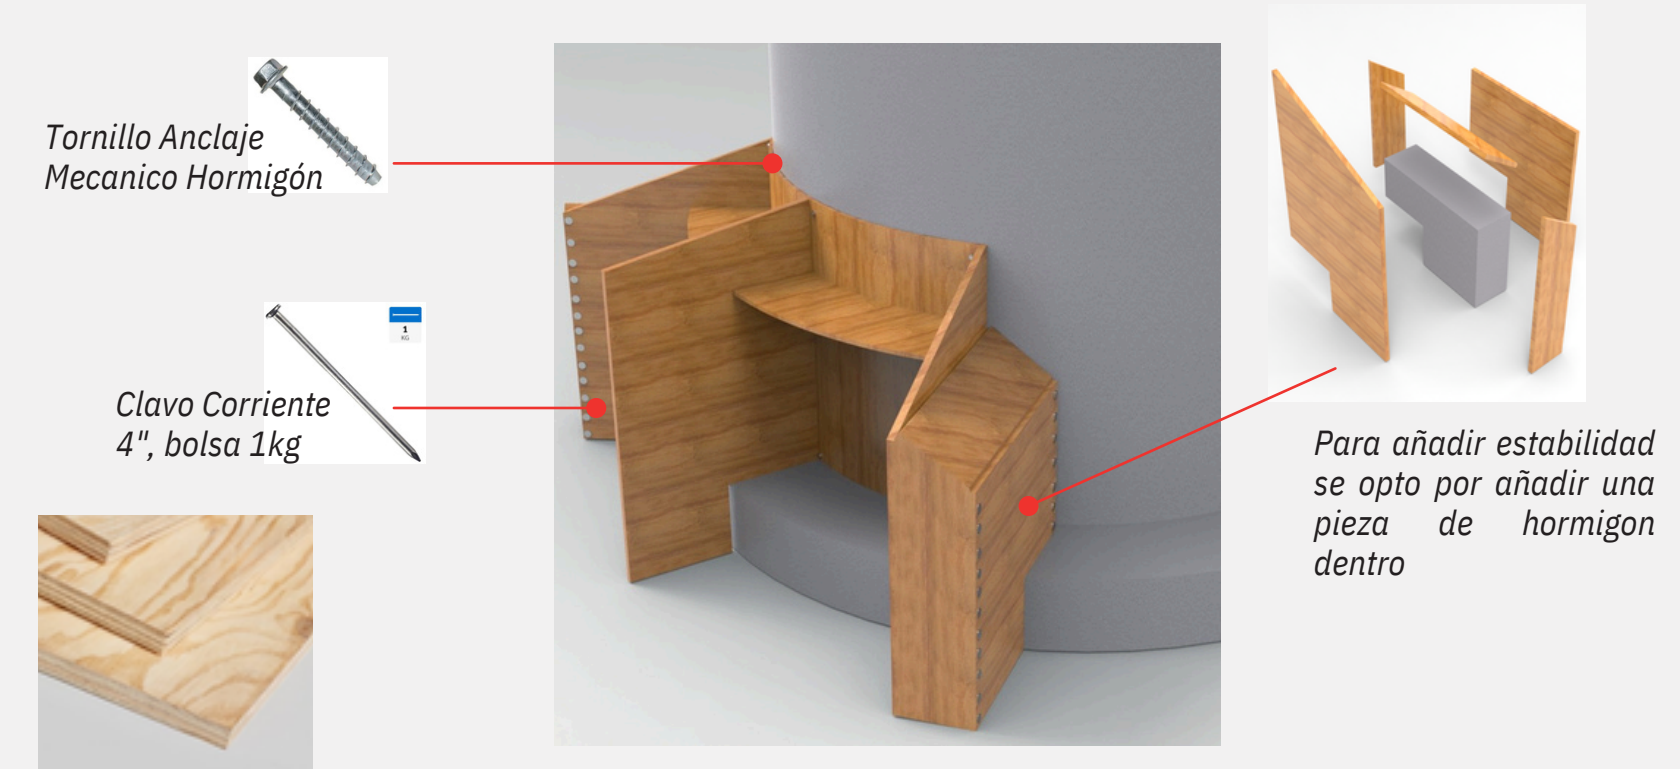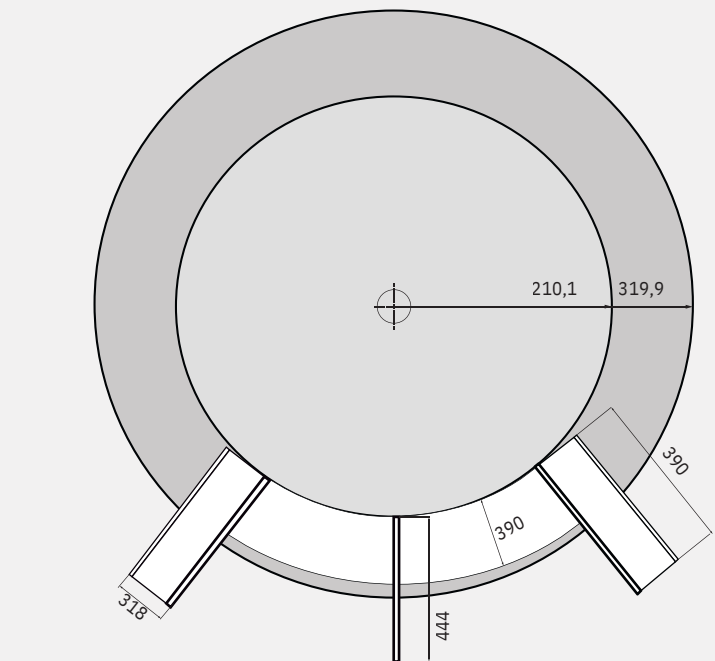

El material principal es terciado estructural de pino 122x244 cm con 15 y 12 mm de espesor.



Para proteger la madera frente a la humedad, la aparición de hongos y el deterioro por el uso, se aplicó Ceresitain como tratamiento protector. Posteriormente, se utilizó un barniz en tono roble claro, con el objetivo de mejorar la terminación superficial, facilitar su limpieza y prolongar la vida útil del equipamiento. La tonalidad fue seleccionada para integrar visualmente ARRIMO al Terminal San Borja, considerando la presencia de bancas y mobiliario existente con acabados de madera similares.

Procesos de fabricación

