


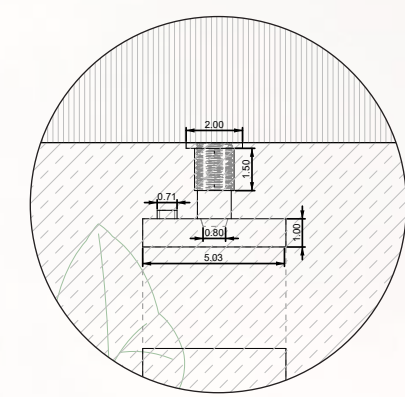


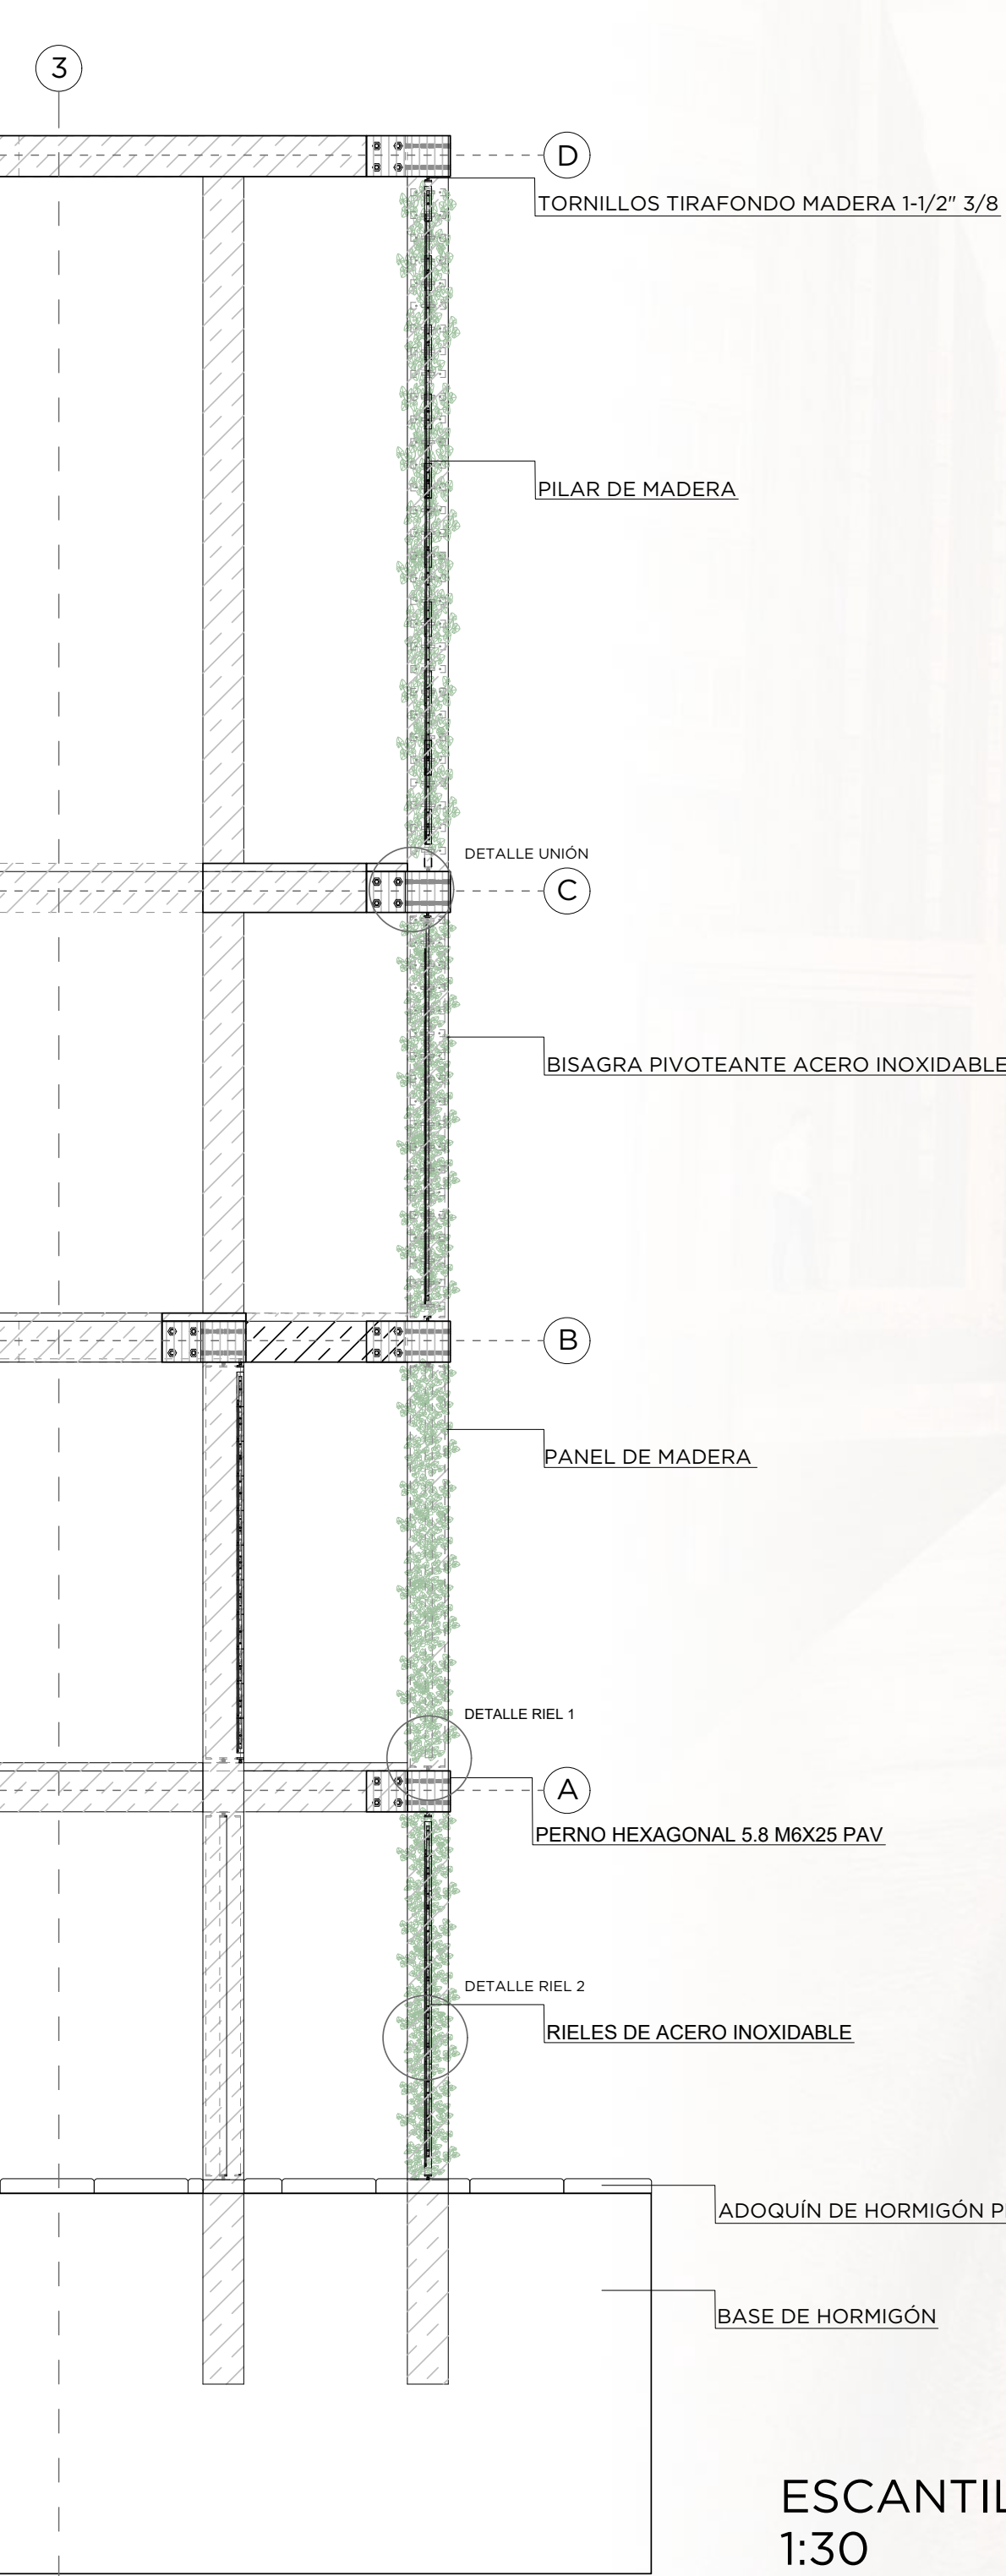


DETALLE UNIÓN
ESC: S/E

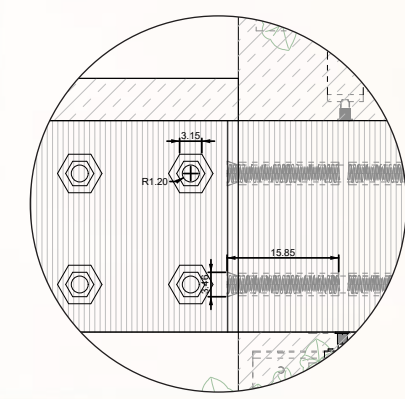


DETALLE RIEL 1
ESC: S/E

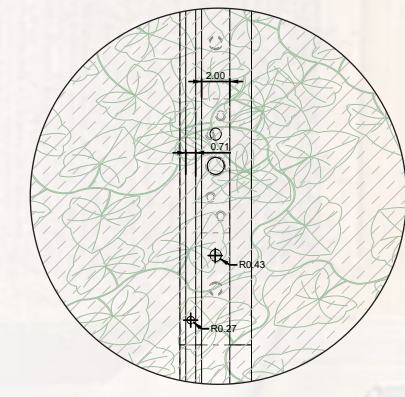


DETALLE RIEL 2
ESC: S/E

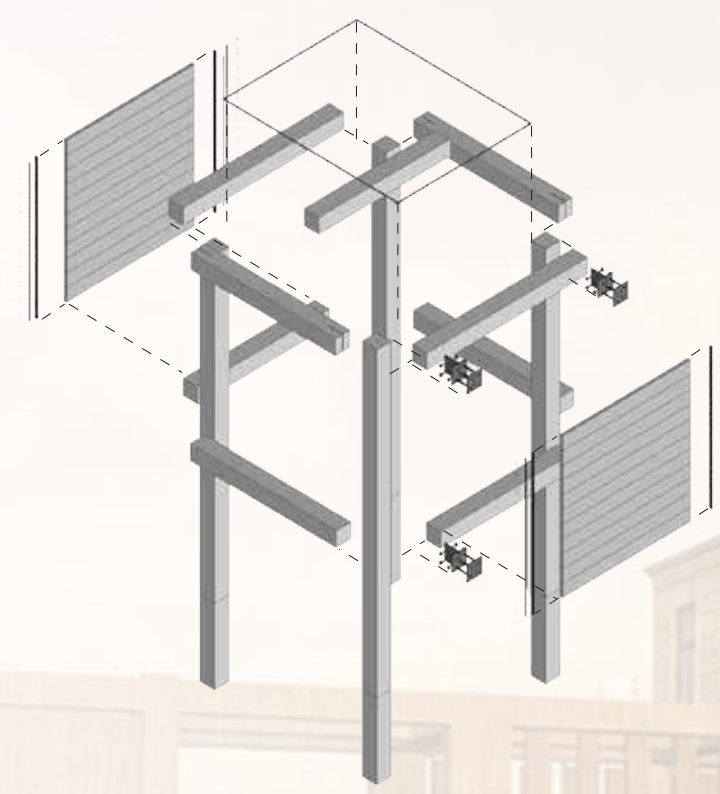


EXPLOTADA DETALLE

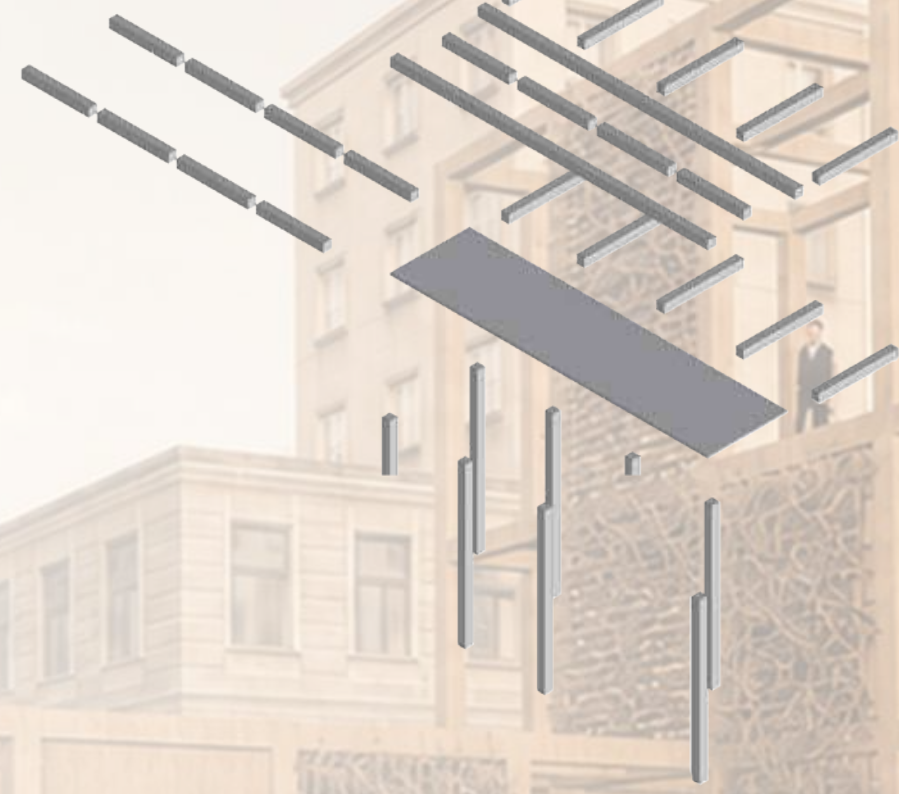


EXPLOTADA MÓDULO

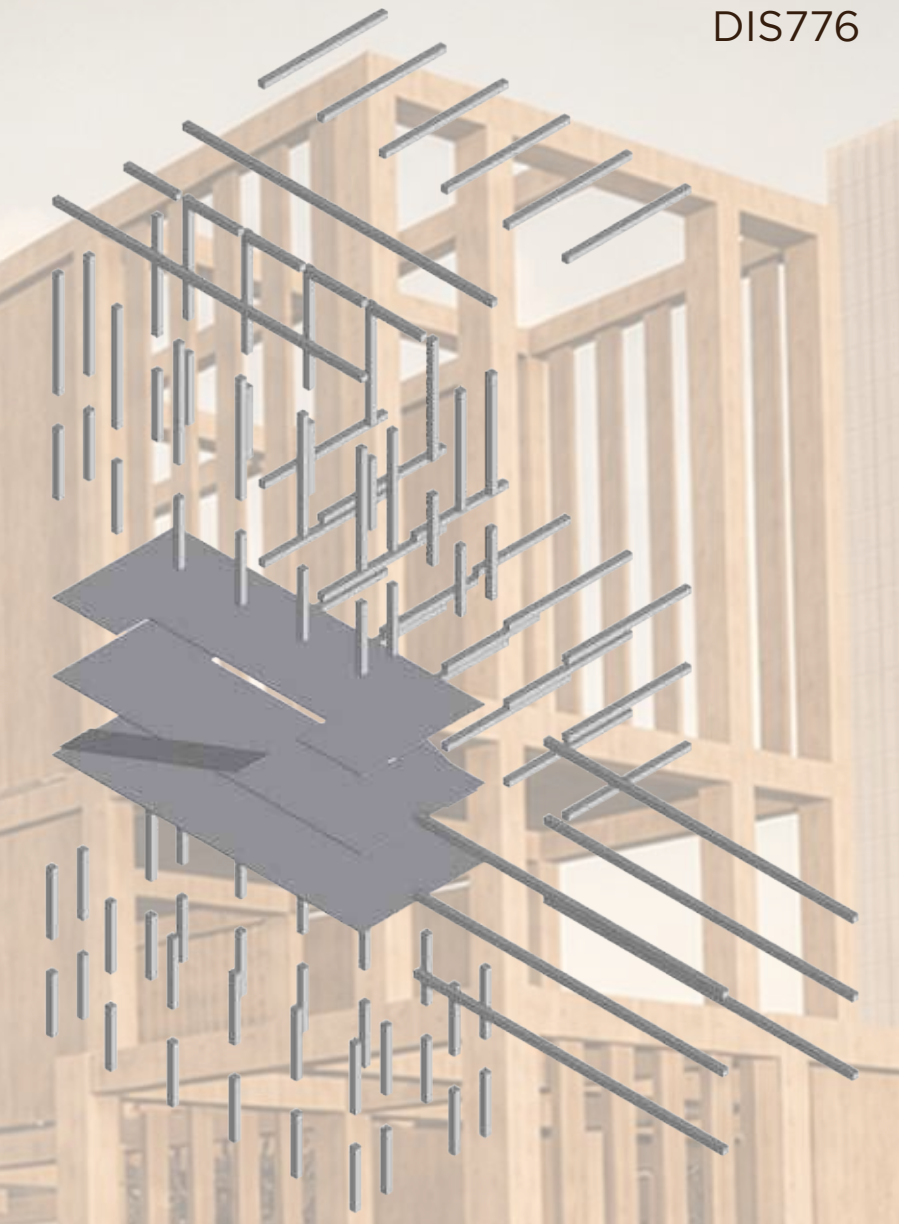


EXPLOTADA TORRE

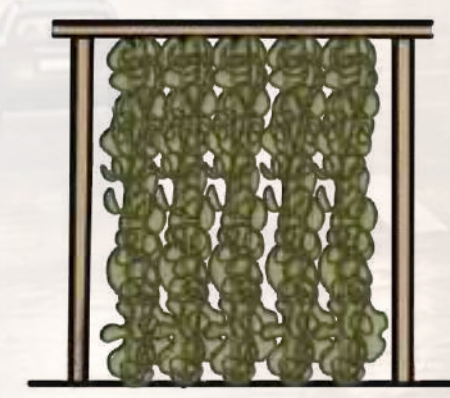

VEGETACIÓN Y LAMAS

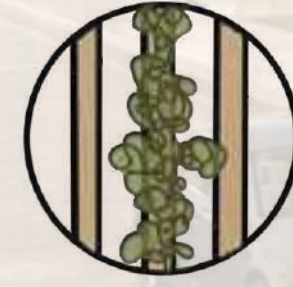


Las trepadoras crecen sobre lamas fijas, aportando sombra, frescor, biodiversidad y mejor calidad del aire.

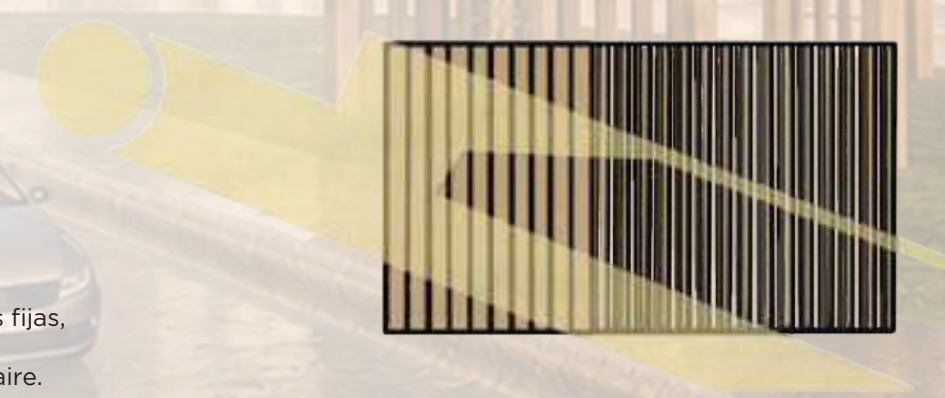

SISTEMA SOLAR

Las lonjas móviles se orientan automáticamente según las posición del sol para dar sombra y proteger la radiación, manteniendo ventilación y visuales controladas

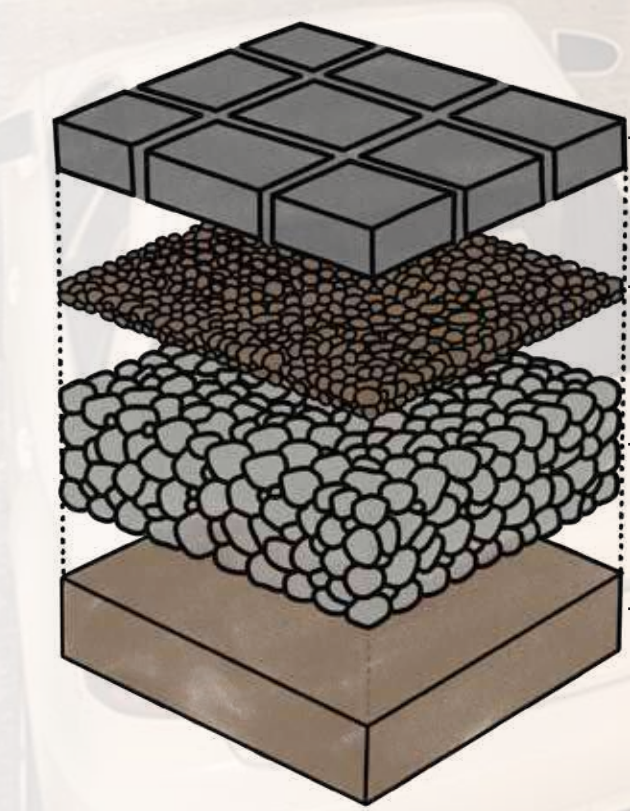

BASE HORMIGÓN


ADOQUÍN DE HORMIGÓN PERMEABLE

CAPA DE GRAVILLA


BASE GRANULAR DRENANTE

SUBSUELO

BUGAMBILIA

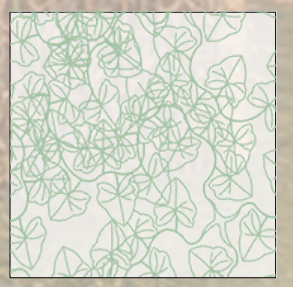


MADERA DE PINO

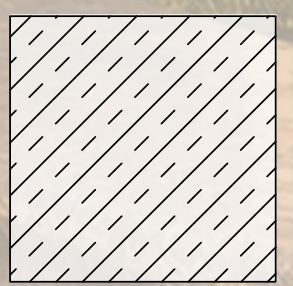

ACERO GALVANIZADO



HORMIGÓN ARMADO

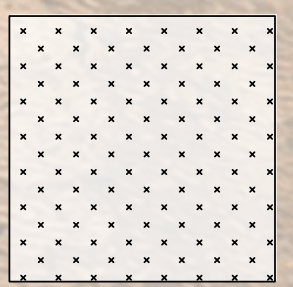

ESCANTILLÓN
1:30